



PŮDORYS KOTVENÍ
1:150

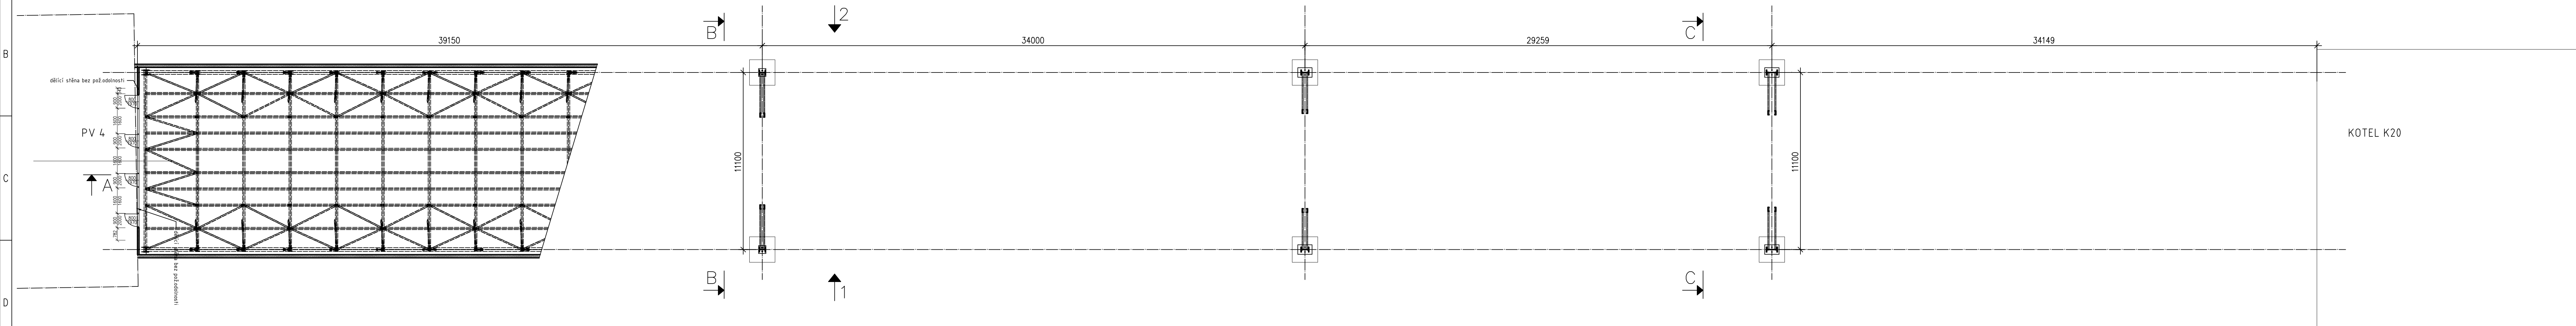


PŮDORYS TRASY PD13a
1:150

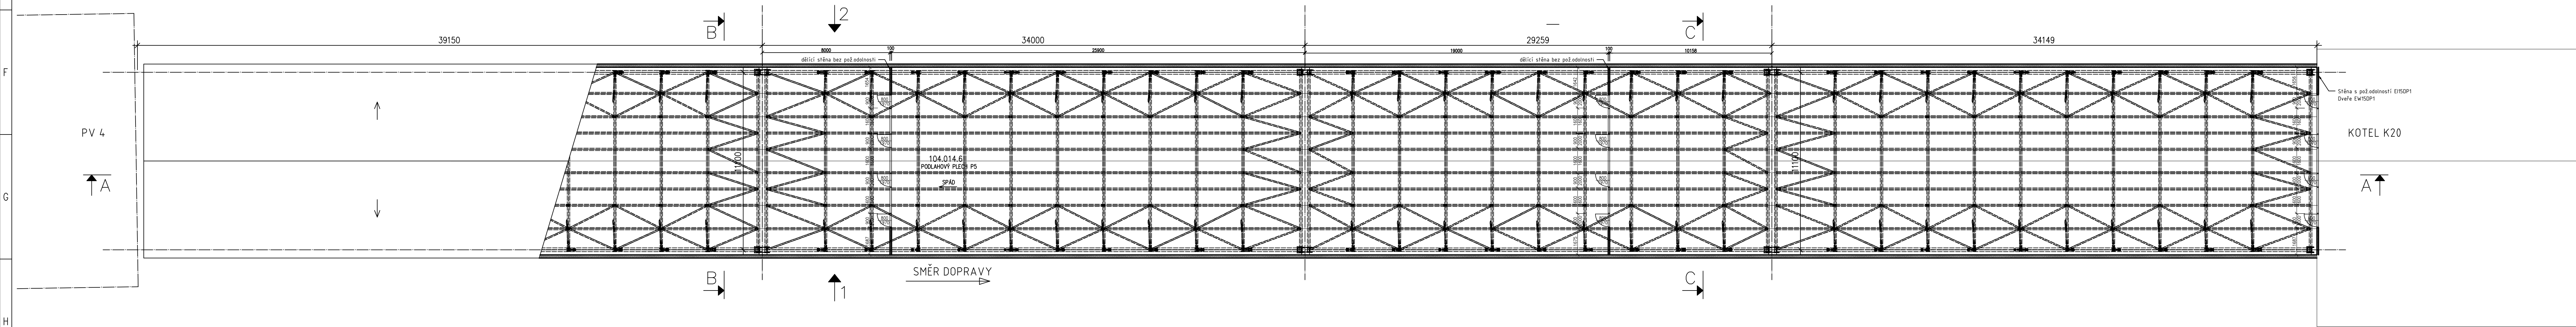

Tabulka místností -						
Číslo	Název	Plocha	Brut. podlahy	Povrchy stěn	Povrch stropu	Světla výška
104.014.6	MOST PD13- VĚŽ-K20	1598,3 m²	PLECH	-	-	-
Celkový součet:		1598,3 m²				

ŘEZ A-A
1:150

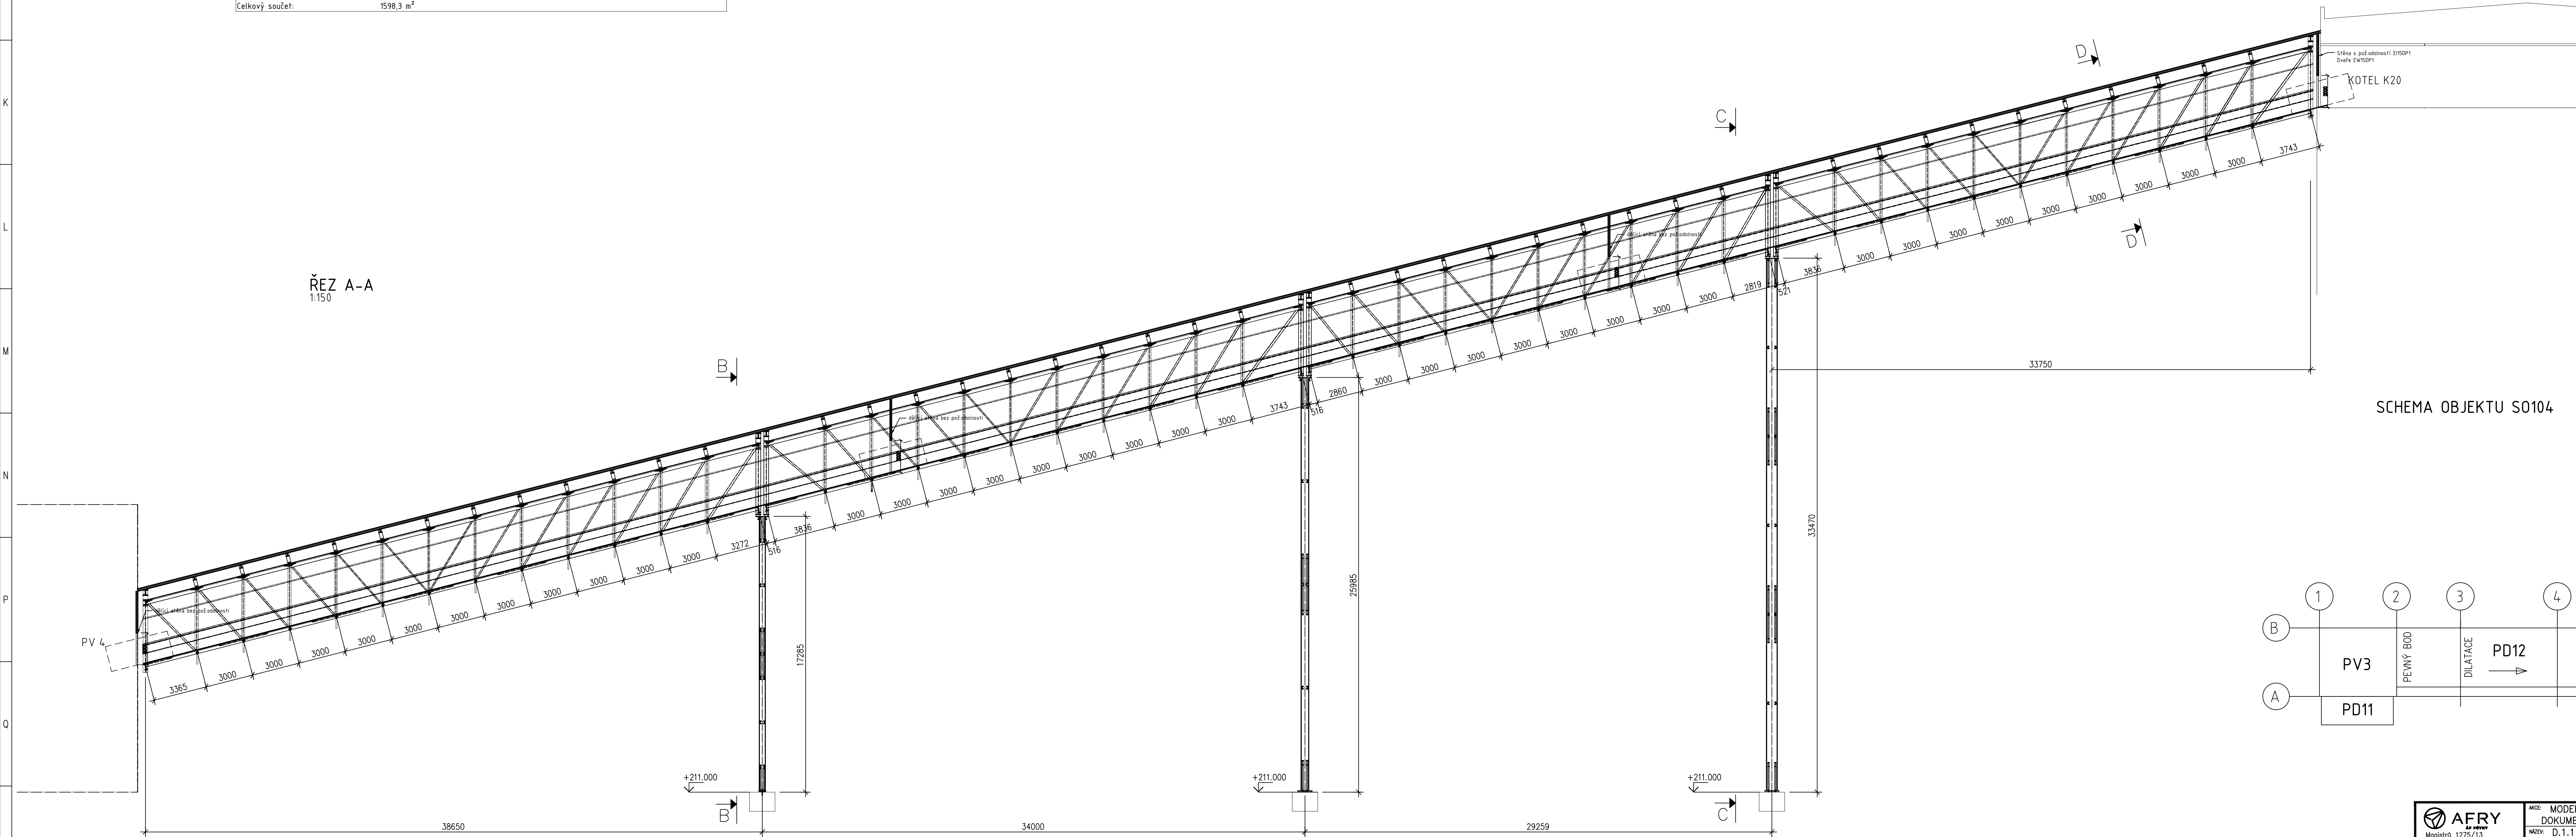

SCHEMA OBJEKTU S0104

