




ŘEZ A-A  
M 1:100

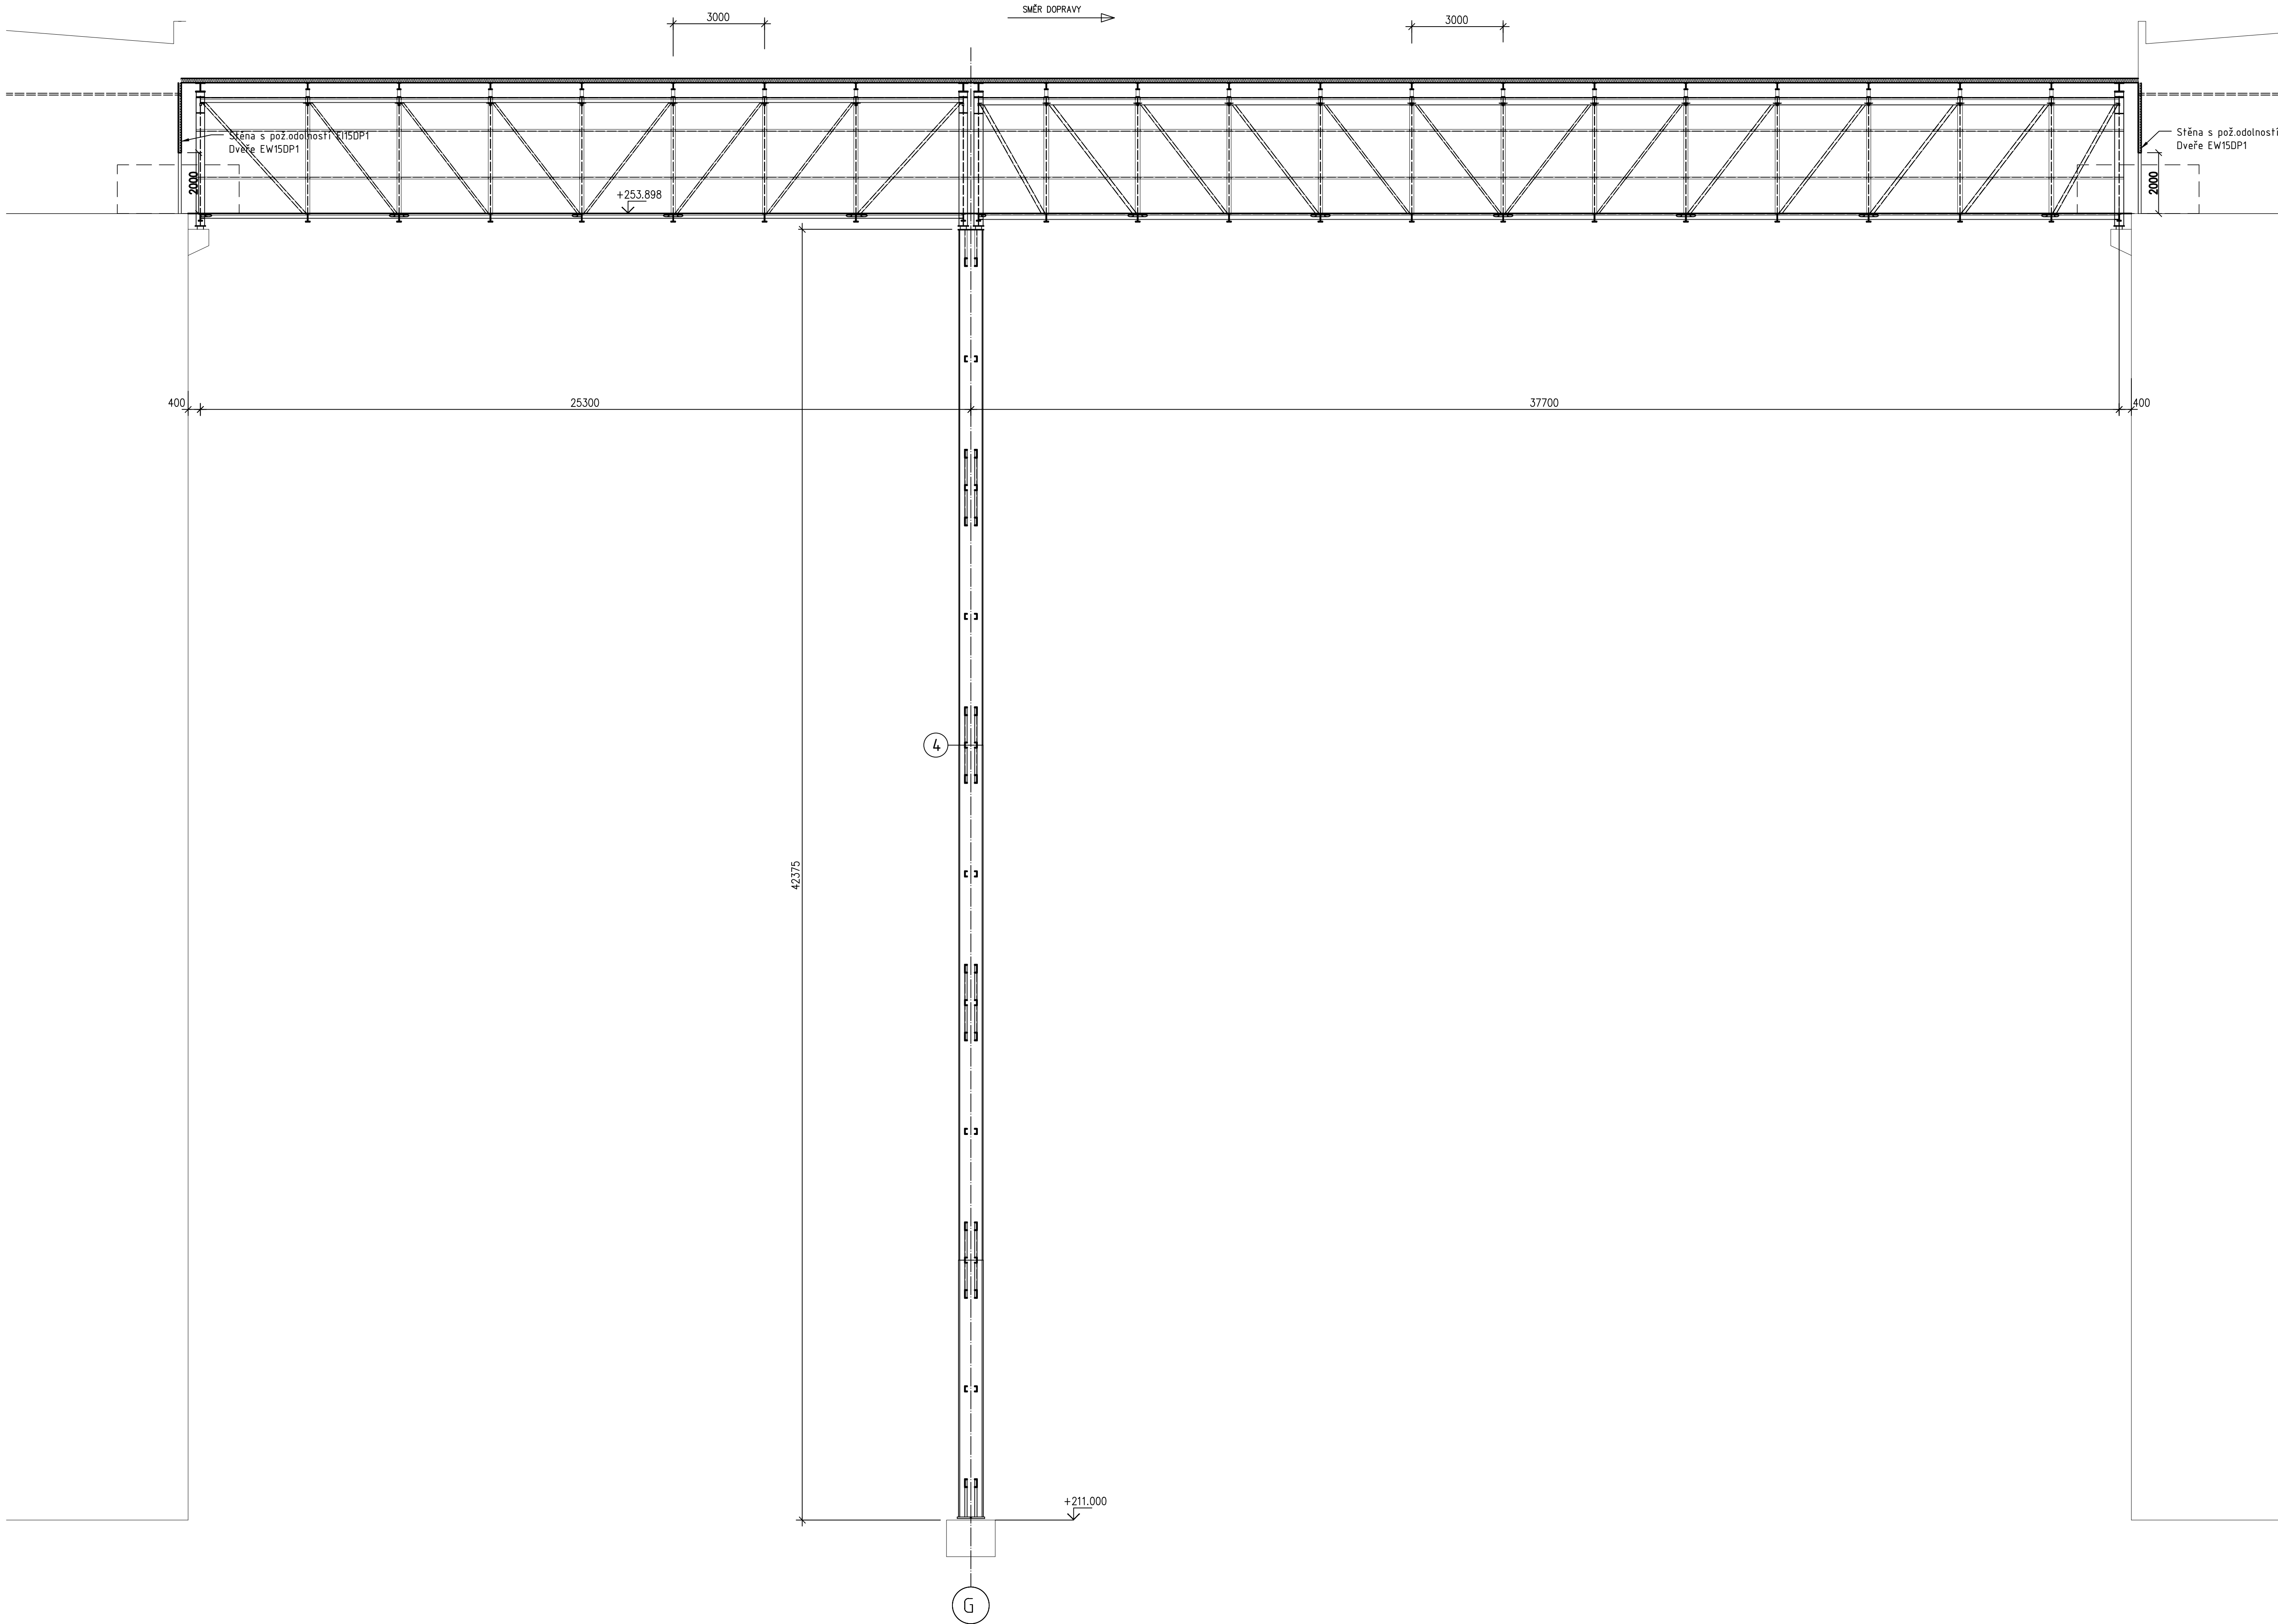


POHLED 1  
1:100

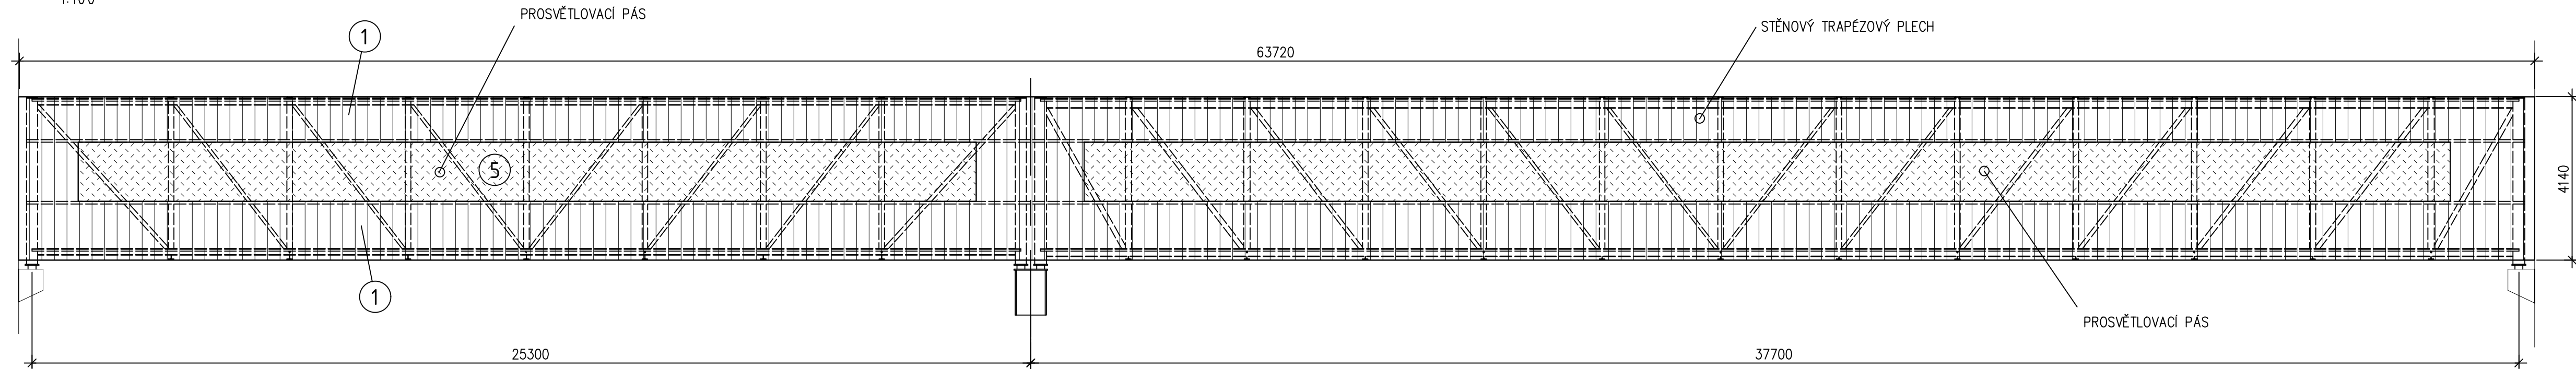


POHLED 2  
M 1:100

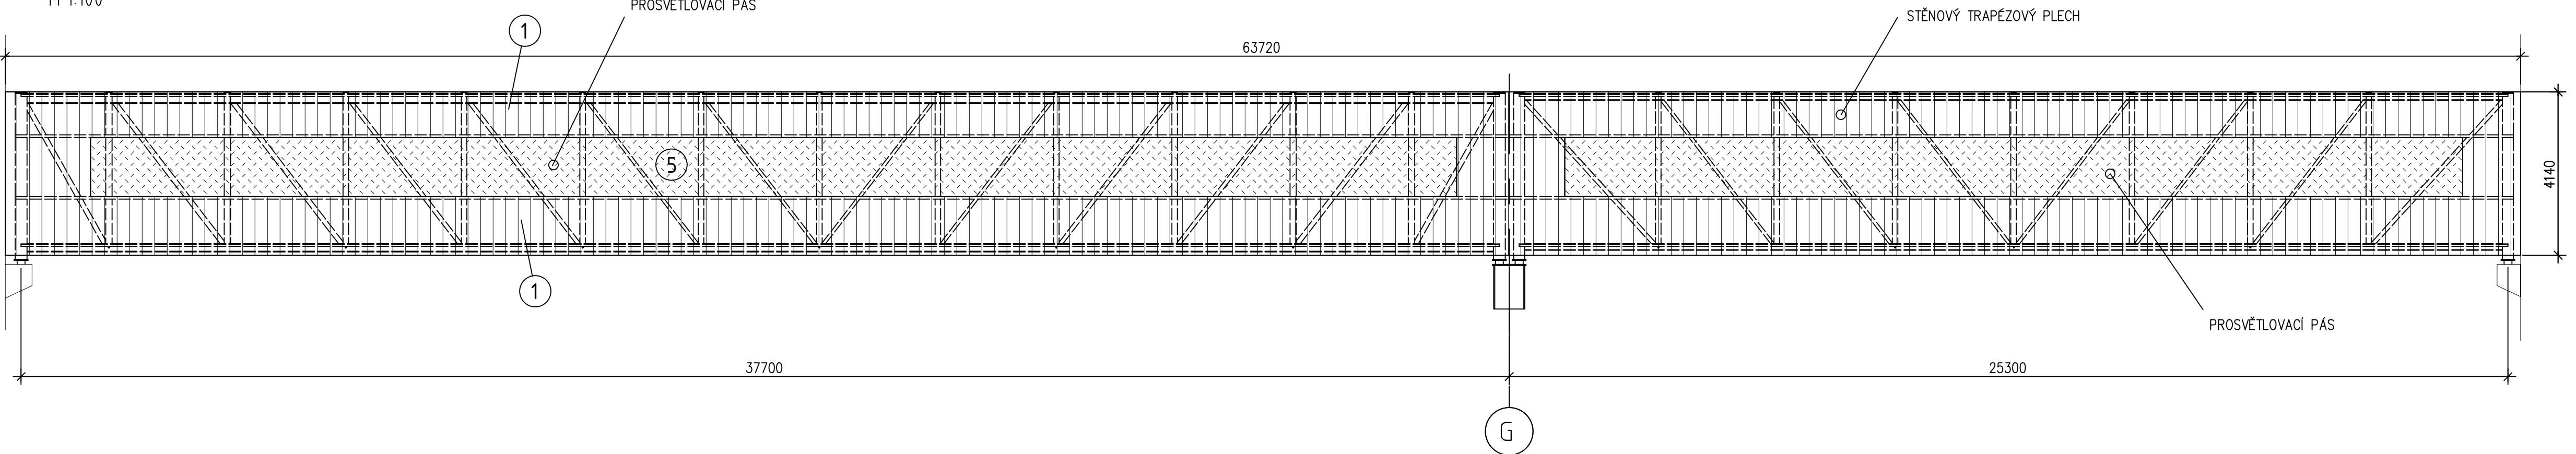

ŘEZ B-B  
M 1:100

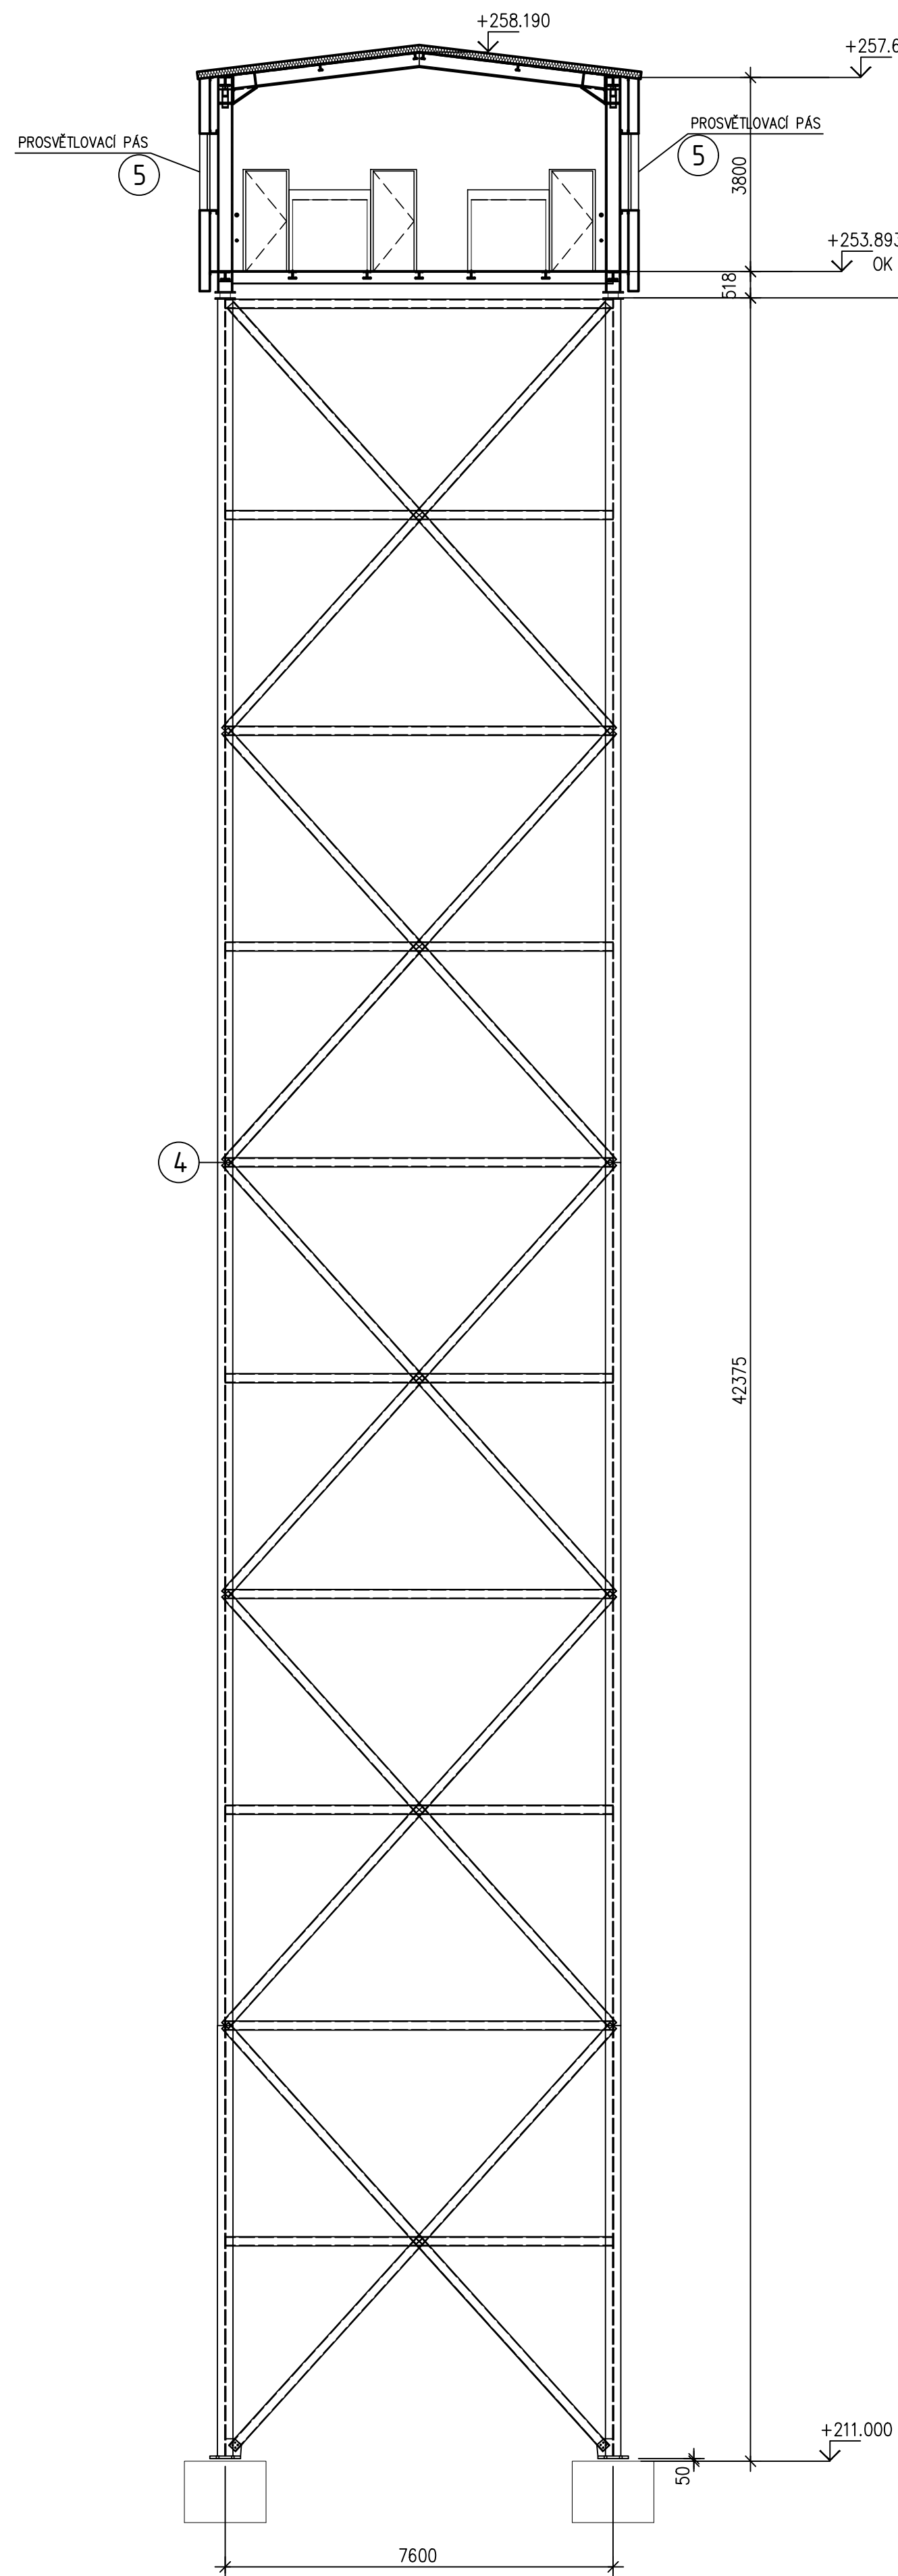

ŘEZ C-C  
M 1:100

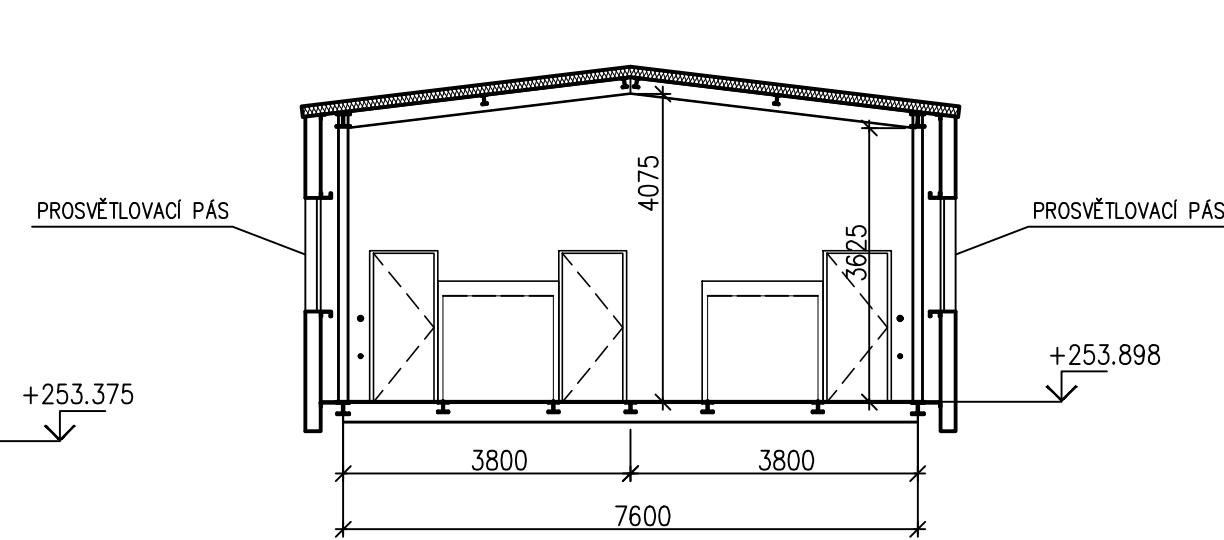

### BARVNÉ ŘEŠENÍ

- 1 METALICKÁ FASÁDA - RAL 9007
- 4 ŽÁROVĚ ZNKOVÁNÍ
- 5 VÝPLNĚ OTVORŮ - RAL 9007/RAL 7042

### SCHEMA OBJEKTU S0104

