



PŮDORYS KOTVENÍ

1:100

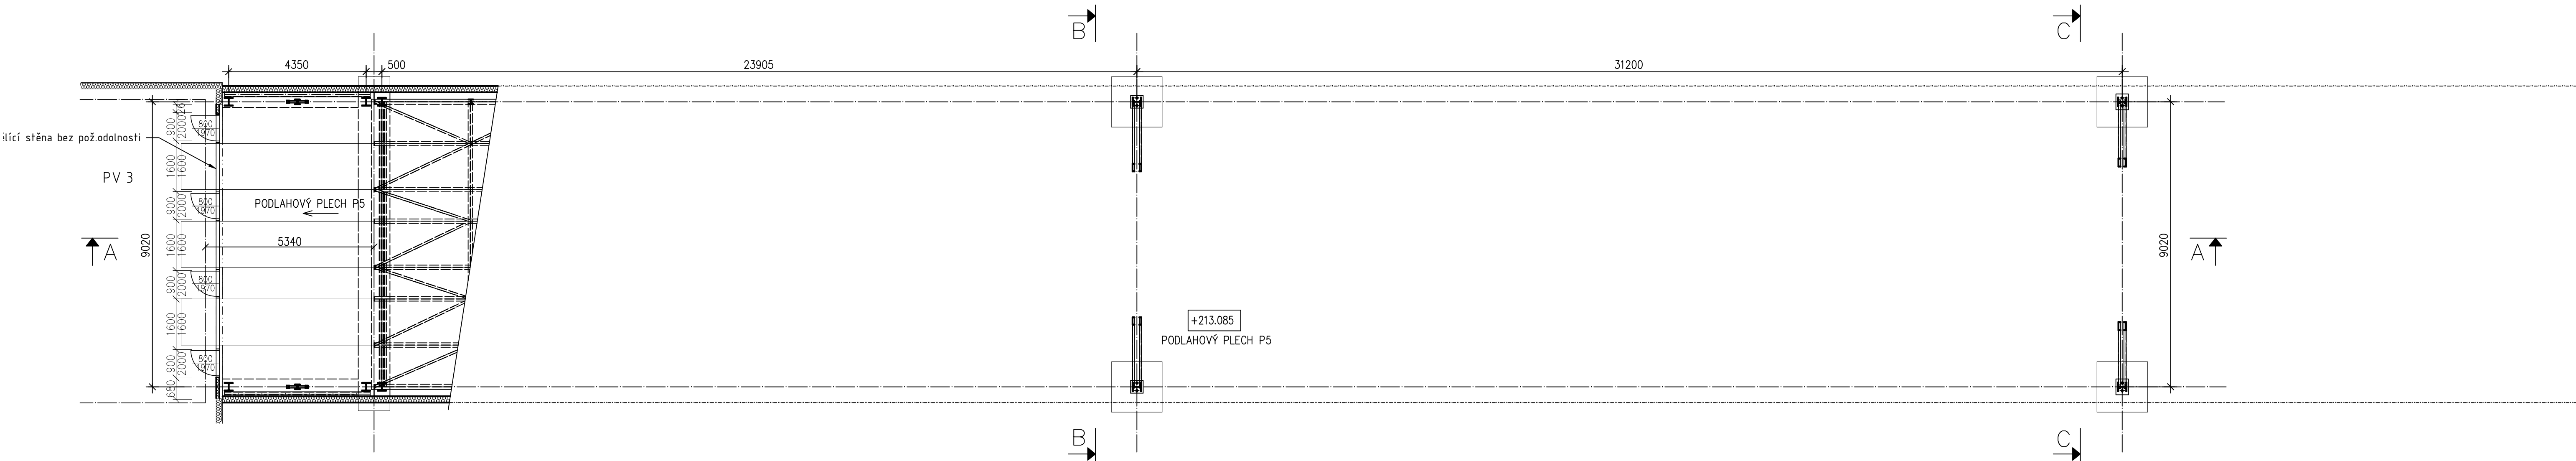

PŮDORYS TRASY PD12


1:100

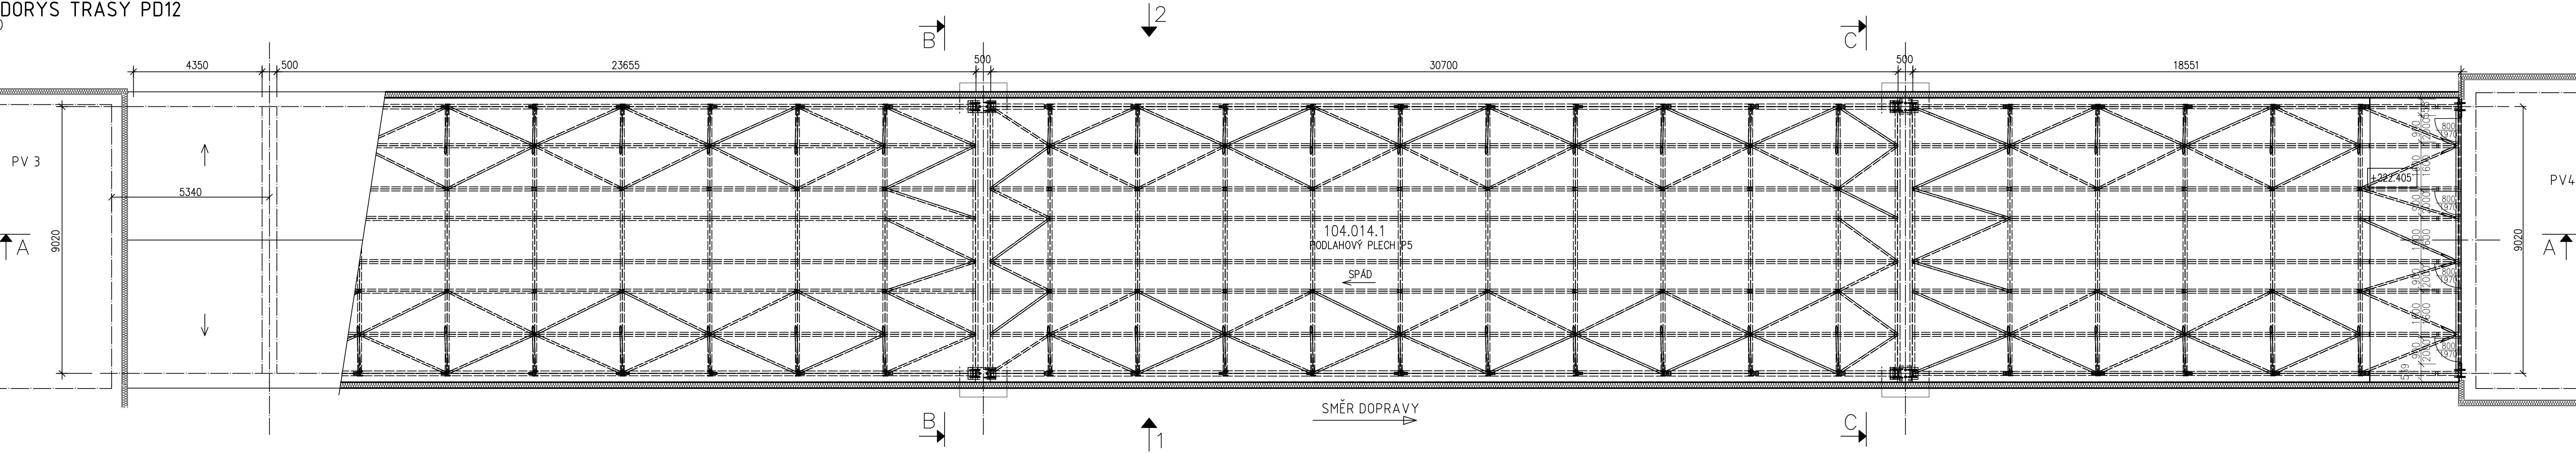

Tabulka místností -						
Číslo	Název	Placha	Druh podlahy	Plocha stěn	Plocha stropu	Střecha výška
104.014.1	MOST PD12	764,3 m² PLECH	-	-	-	-
Celkový součet:		764,3 m²				


ŘEZ A-A

1:100

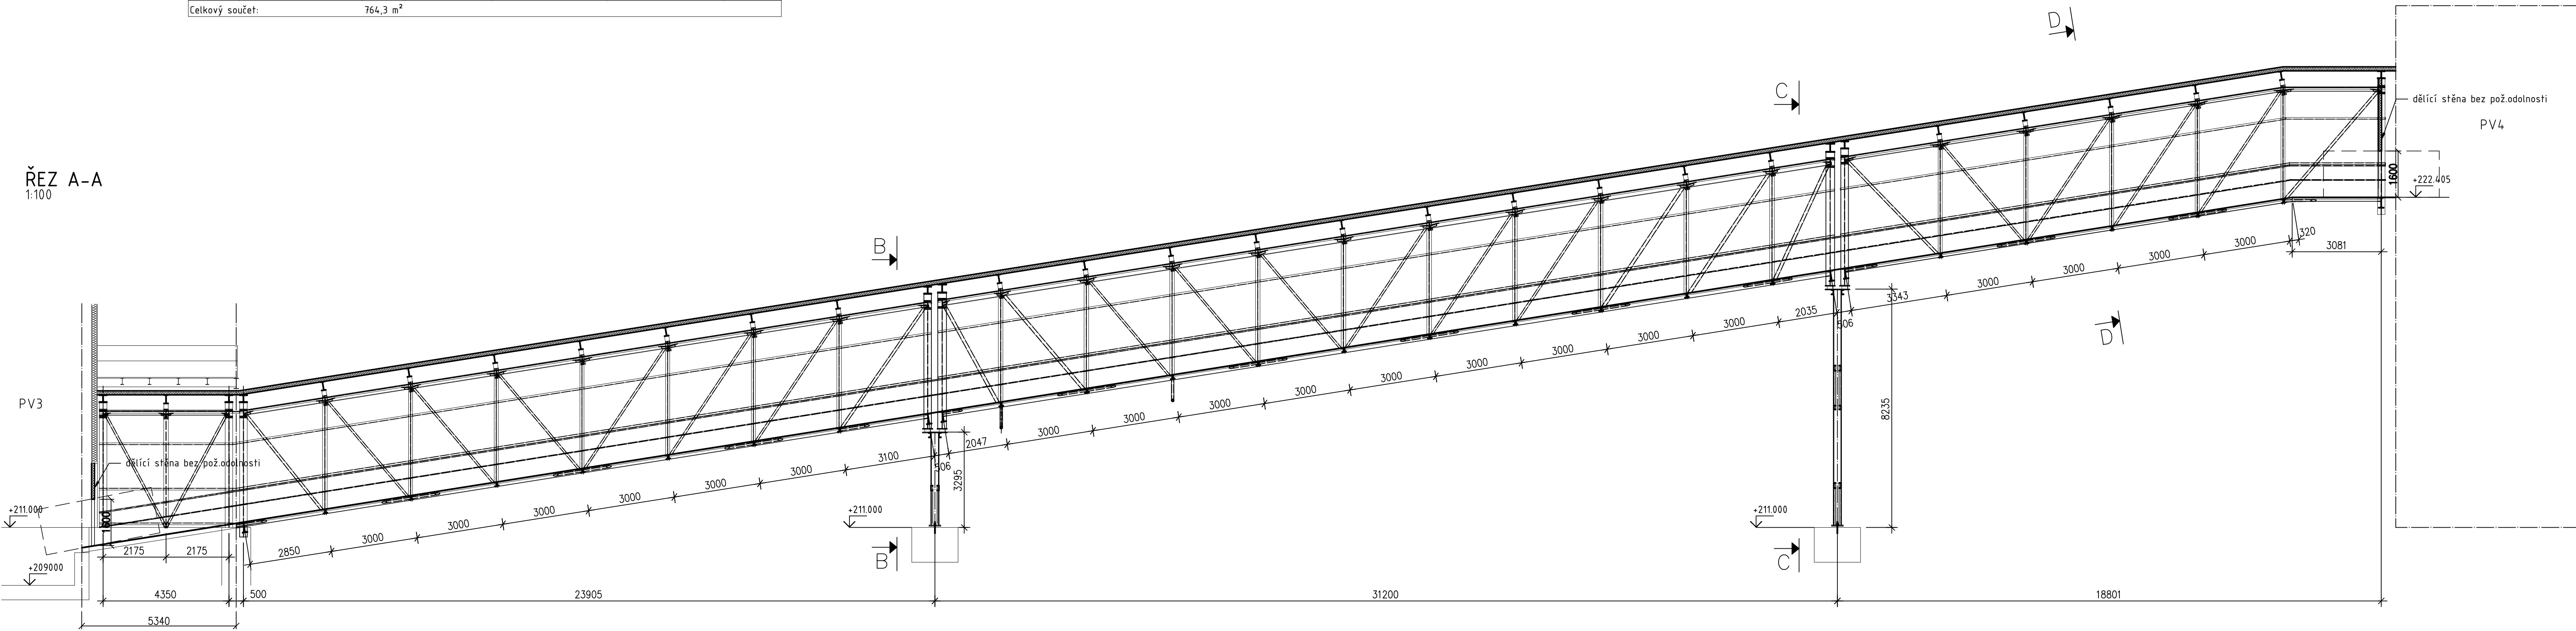


ŘEZ B-B

1:100

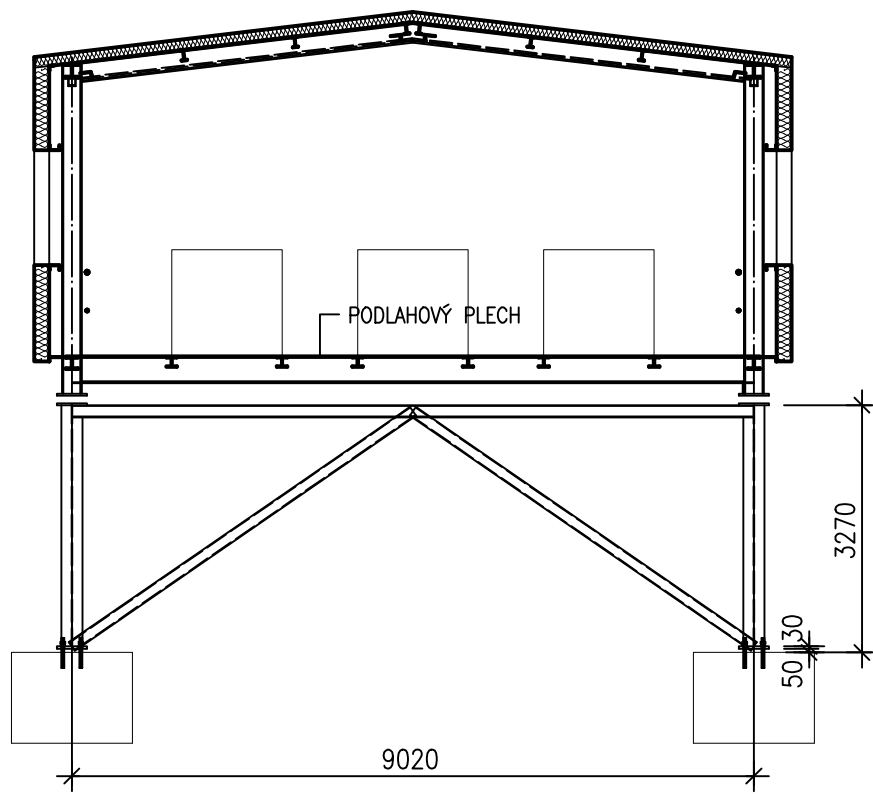


ŘEZ C-C

1:100

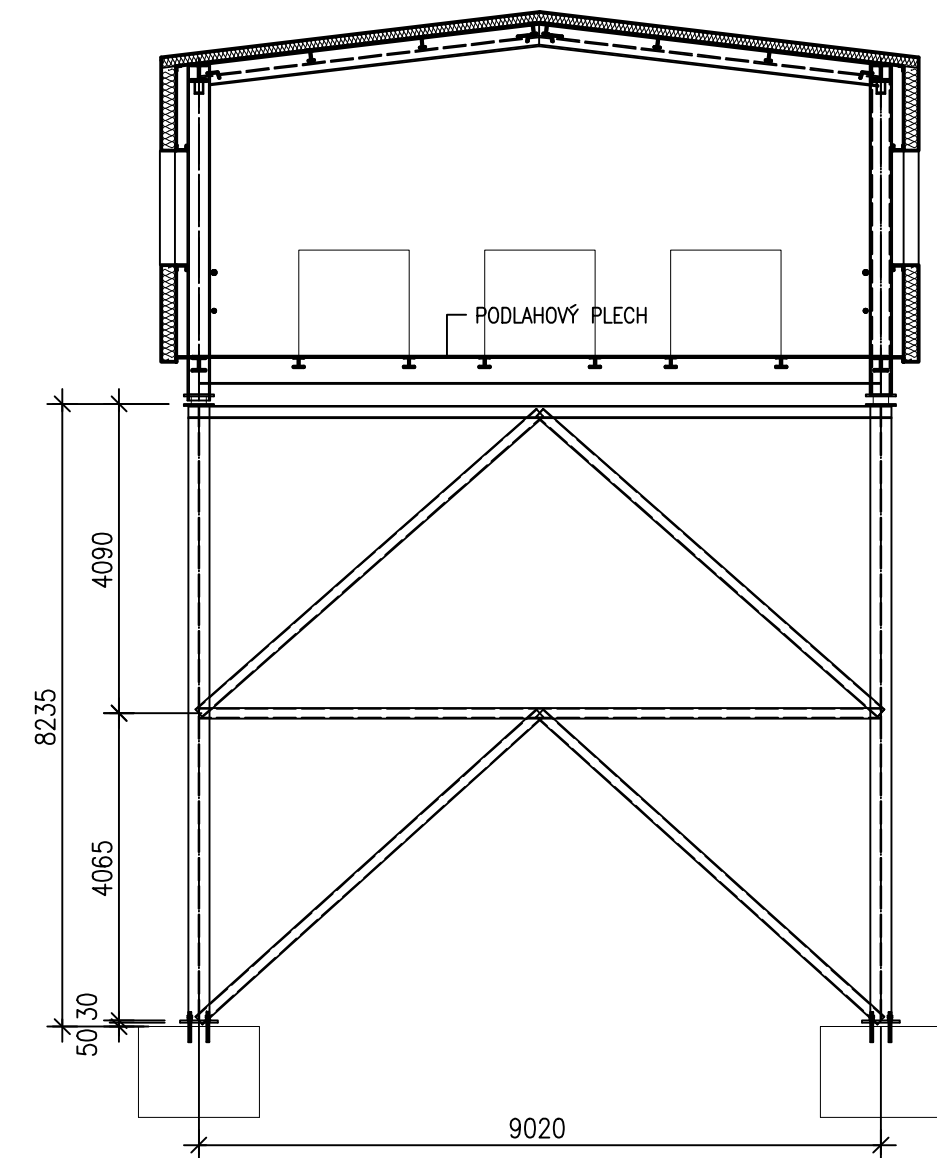

ŘEZ D-D

1:100

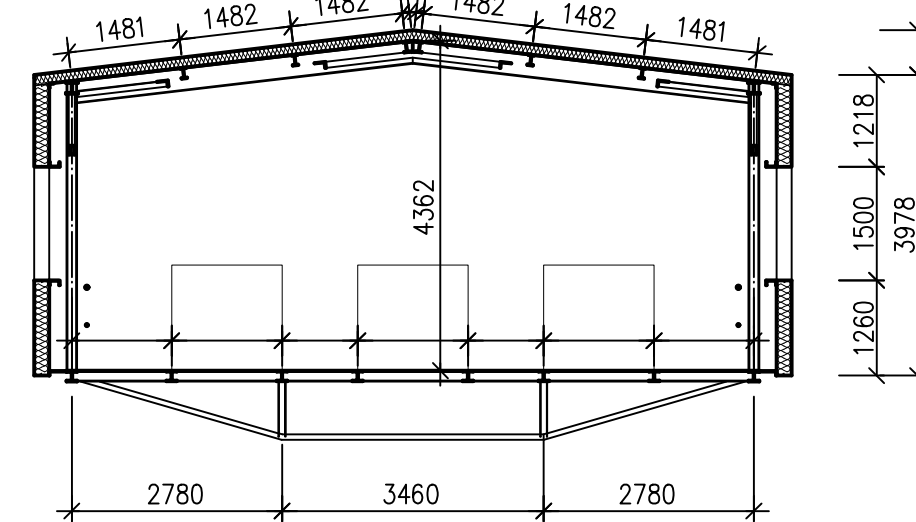

SCHEMA OBJEKTU S0104

