
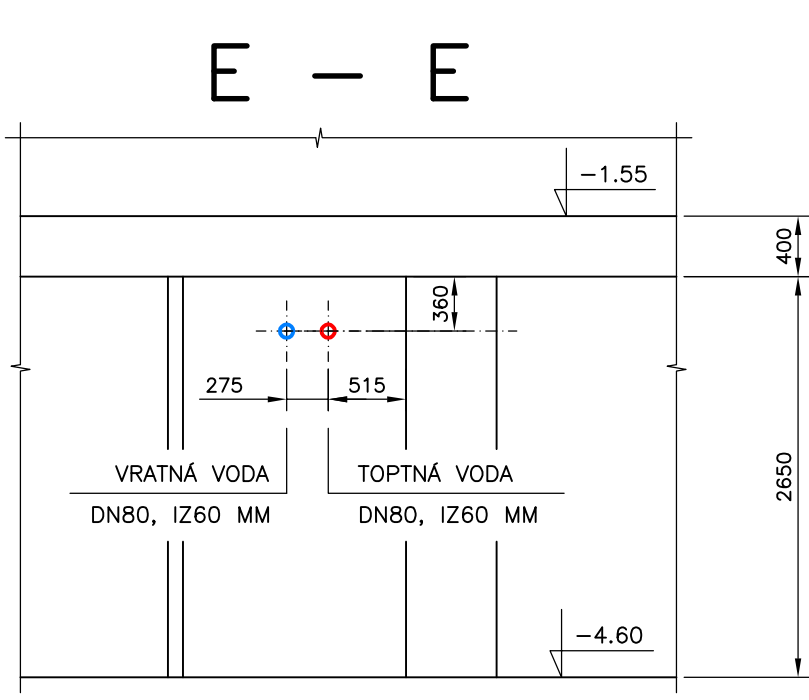
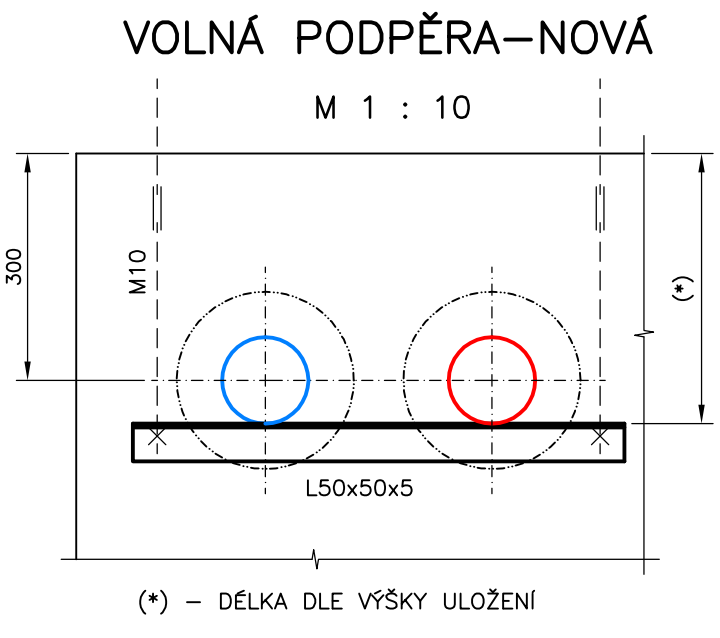
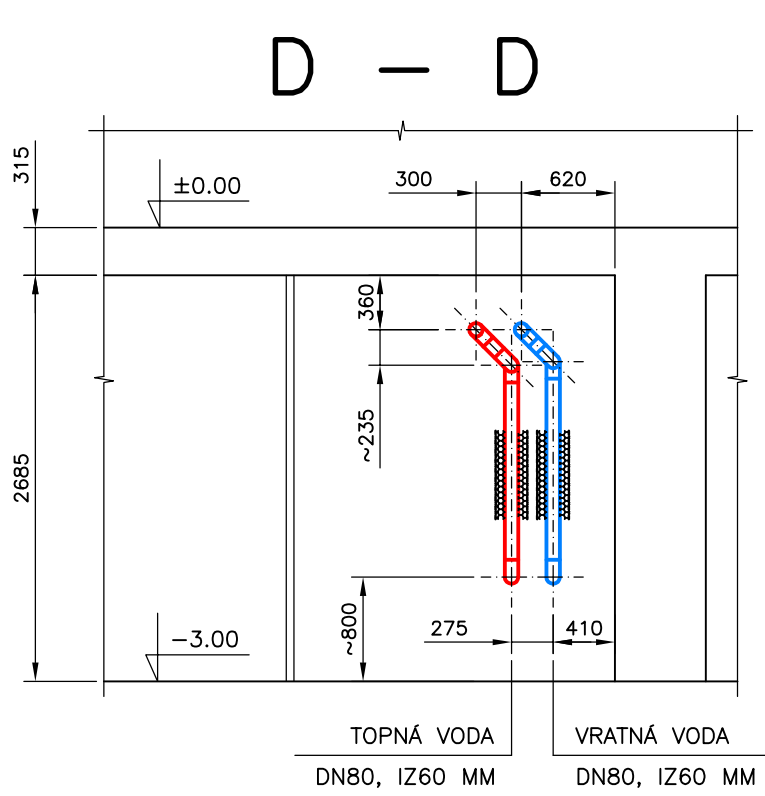
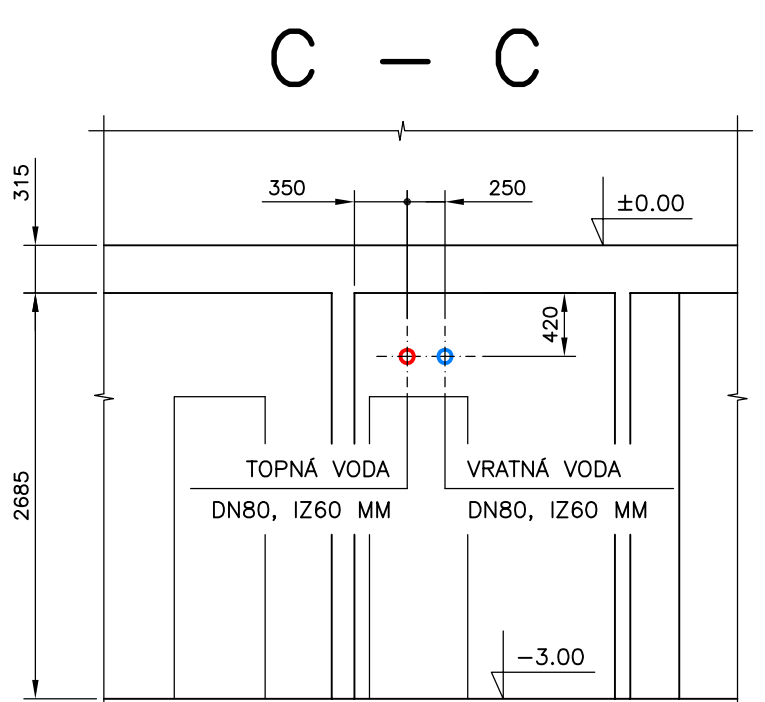
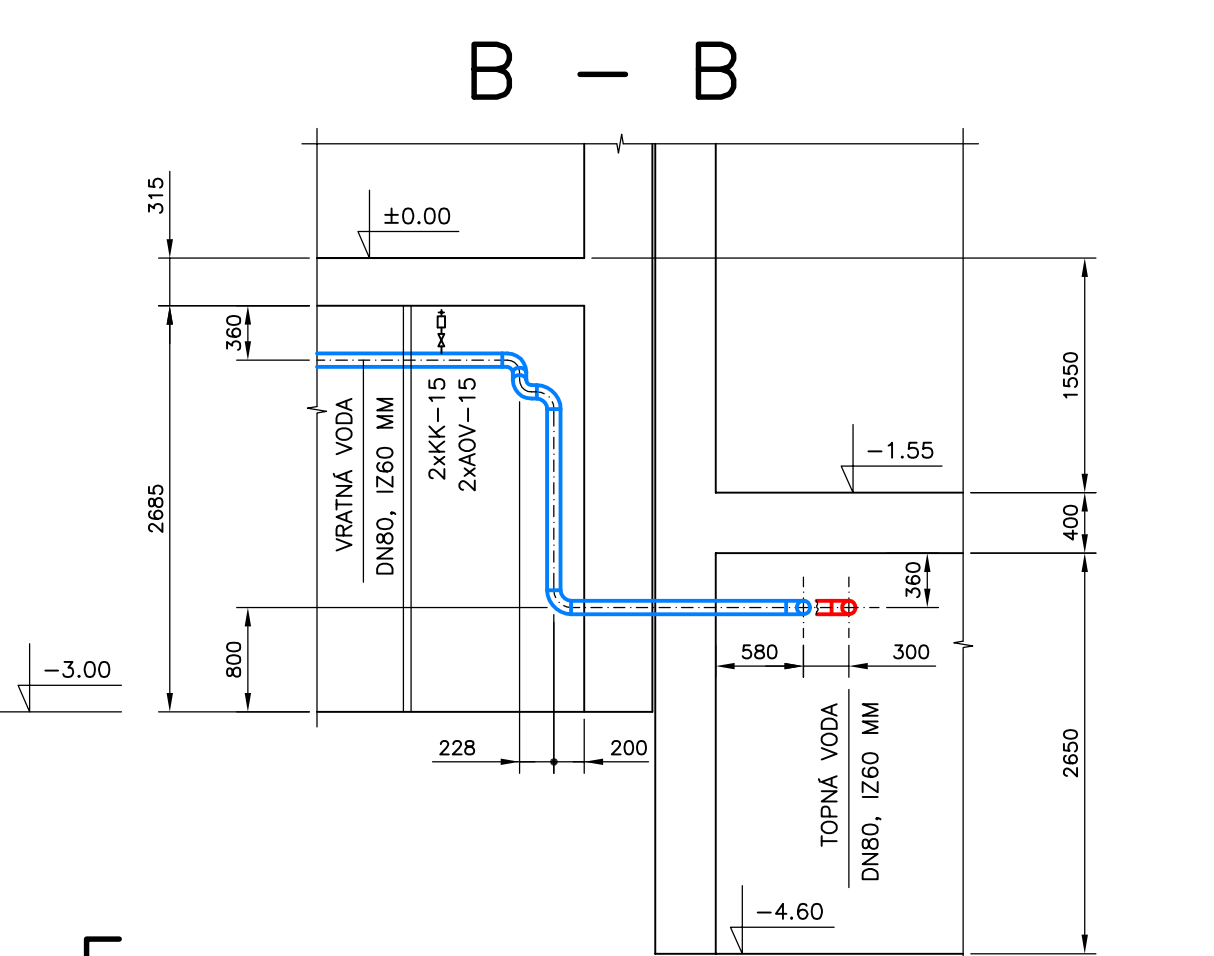
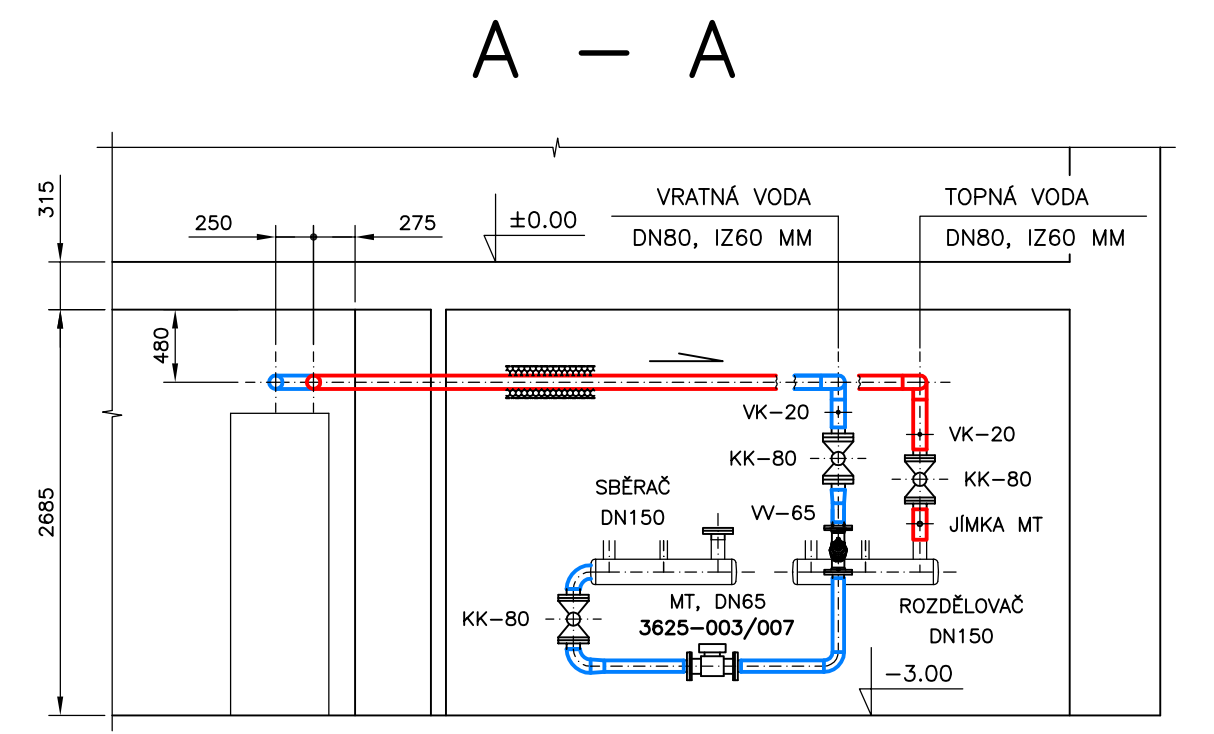


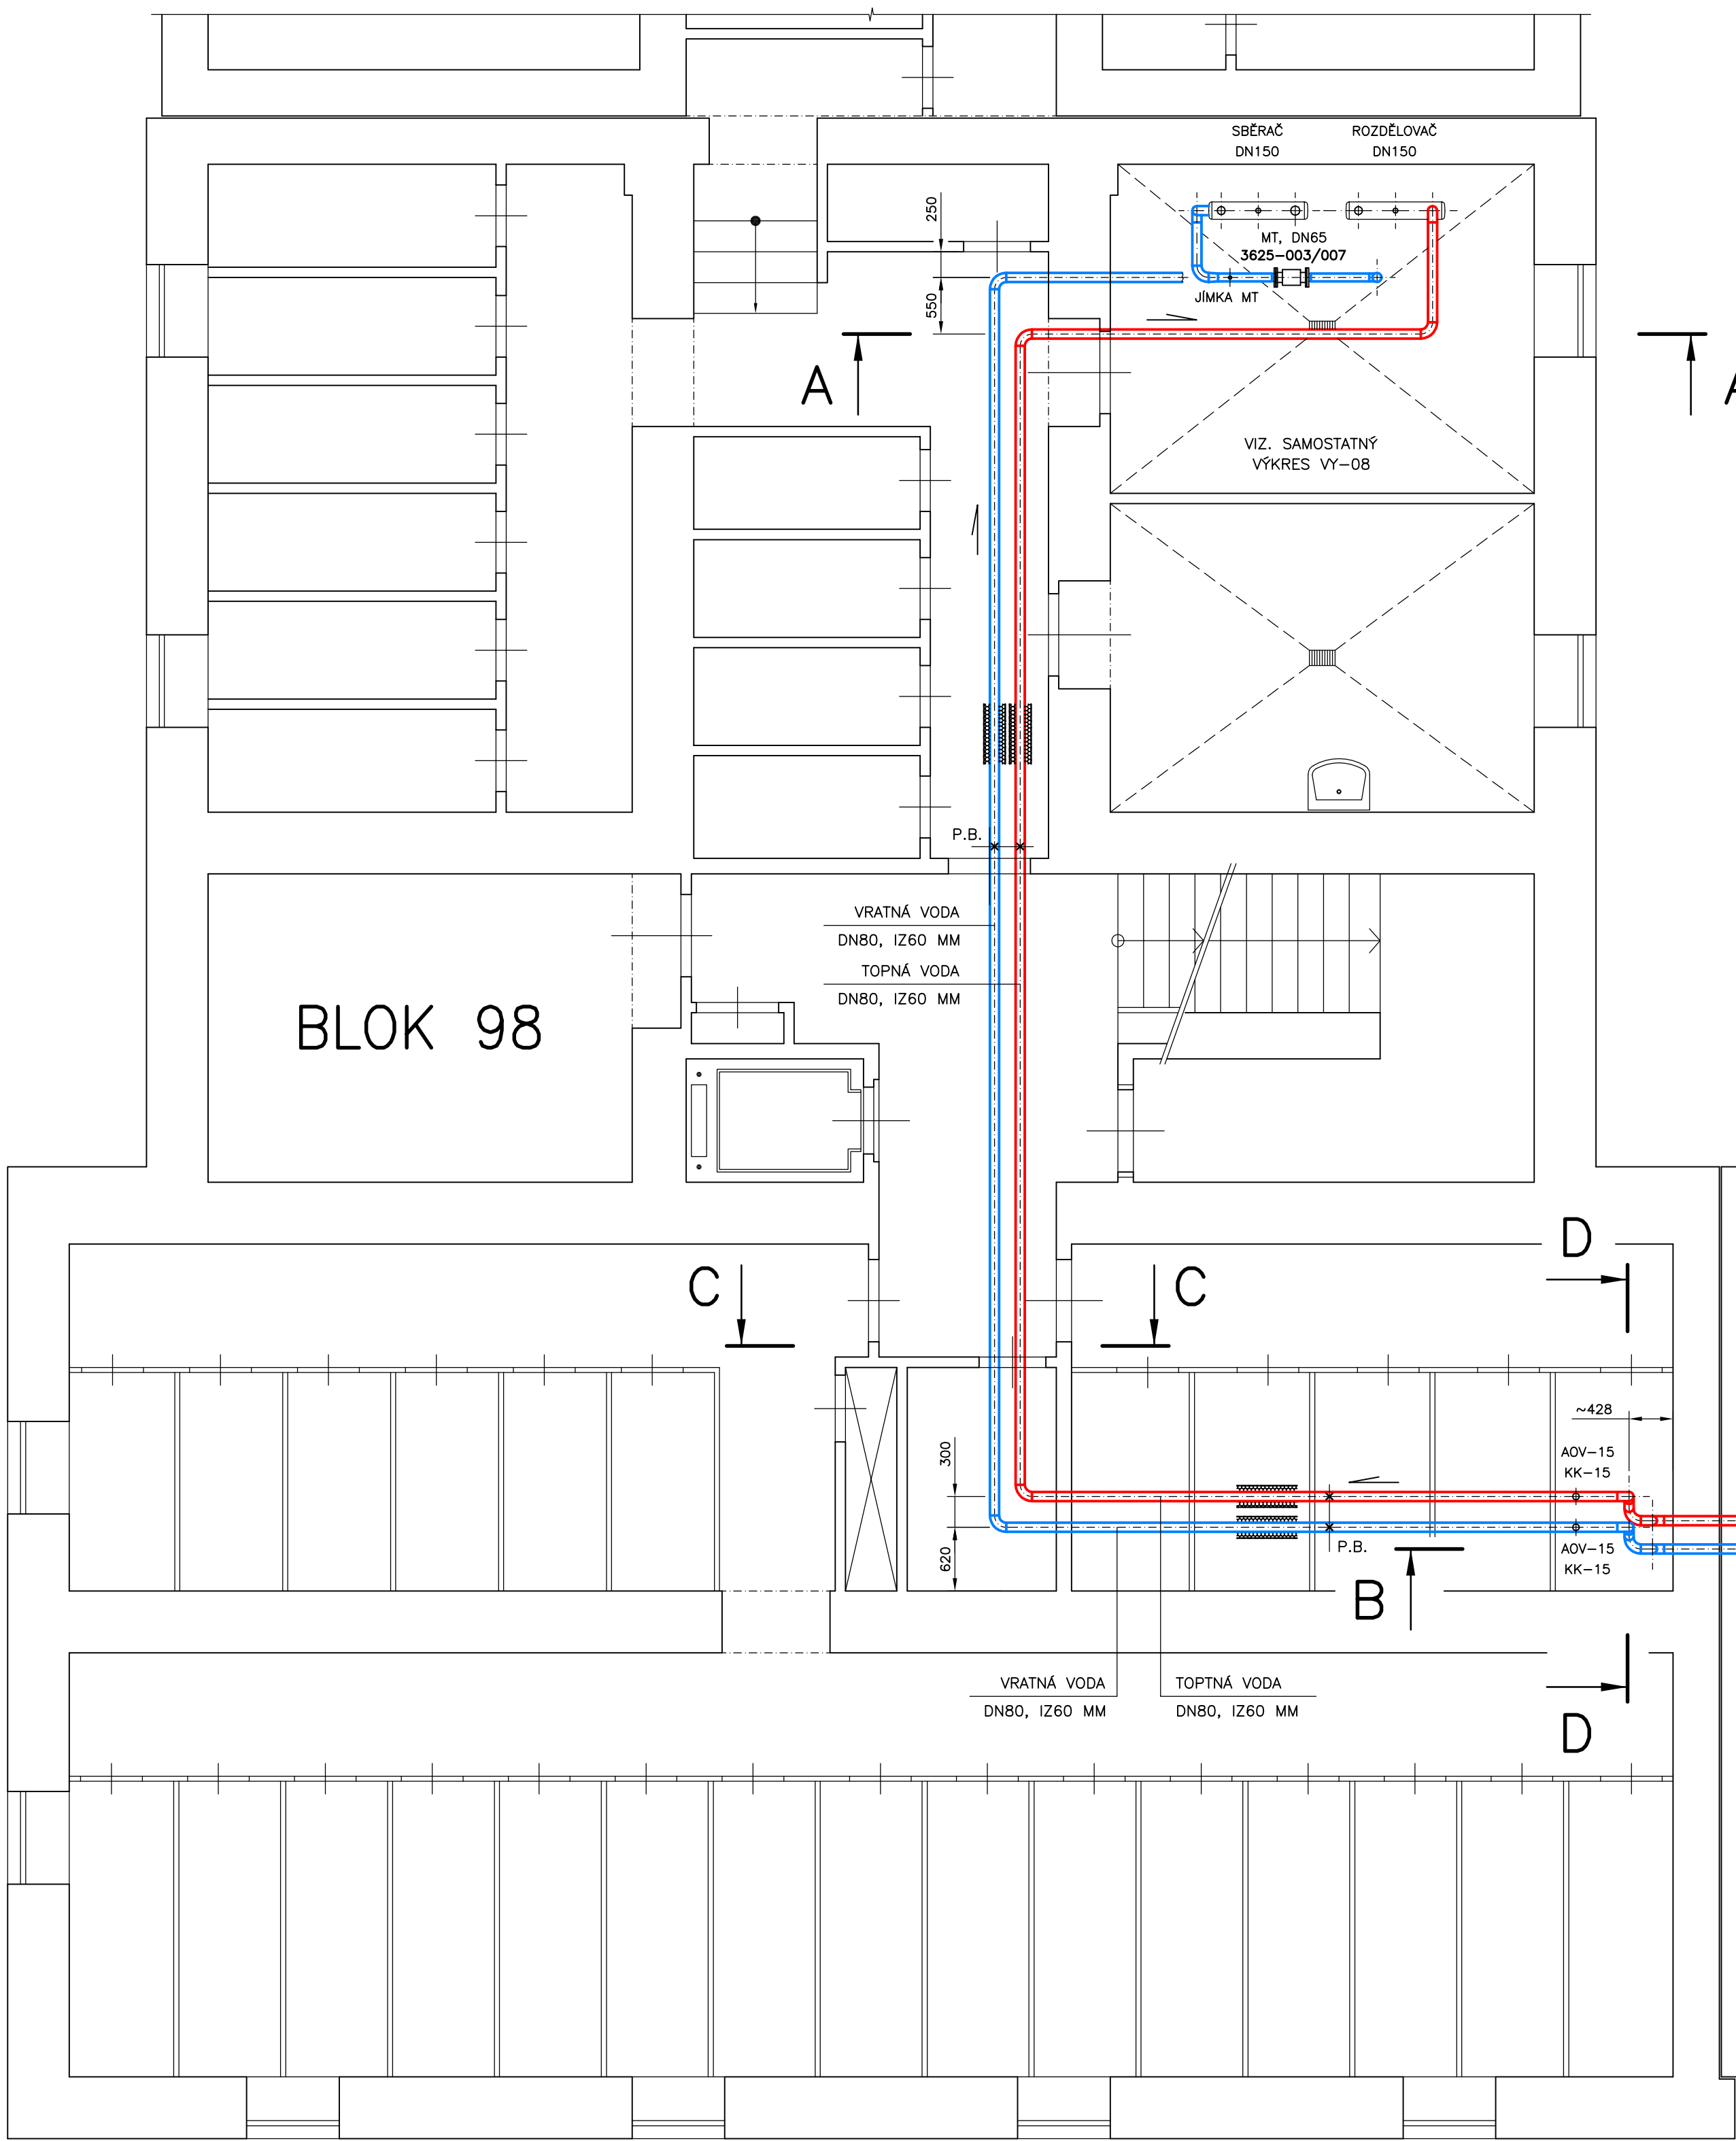

BLOK 98

MINIMÁLNÍ VZDÁLENOSTI ULOŽENÍ POTRUBÍ

DN65	-	DĚLKA L _{min}	=	3400	MM
DN80	-	DĚLKA L _{min}	=	4000	MM
DN100	-	DĚLKA L _{min}	=	4500	MM
DN125	-	DĚLKA L _{min}	=	5000	MM
DN150	-	DĚLKA L _{min}	=	5600	MM

NOVÉ OCELOVÉ TRUBKY BEZEŠVÉ SEKUNDÁRNÍ ČÁST (90°C)

DN15	-	Ø21.3x2.65	MM
DN20	-	Ø26.9x2.65	MM
DN25	-	Ø33.4x3.25	MM
DN32	-	Ø42.4x3.25	MM
DN40	-	Ø48.3x3.25	MM
DN50	-	Ø60.3x3.65	MM
DN65	-	Ø76.1x2.90	MM
DN80	-	Ø88.9x3.20	MM
DN100	-	Ø114.3x3.60	MM
DN125	-	Ø139.7x4.50	MM
DN150	-	Ø168.3x4.50	MM

BLOK

98/99

PRÍZEMÍ 1.NP 235,80 ±0.00
SUTERÉN 1.PP 232,80

ZODPOVĚDNÝ PROJEKTANT		ING. VÁCLAV REMUTA		Ing. VÁCLAV REMUTA PRŮJEZDNA 3372 434 01 MOST IČ: 63756617 DIČ: CZ8612161521	
VYPRACOVAL		ING. VÁCLAV REMUTA			
KRAJ: OSTECKÝ		OBEK: MOST			
INVESTOR: SEVEROČESKÁ TEPLÁRENSKÁ, a.s., TEPLÁRENSKÁ 2, KOMOŘANY					
AKCE					
REKONSTRUKCE POTRUBÍ ÚSTŘEDNÍHO TOPENÍ OKRSKU VS 29, MOST D.1.4 TECHNIKA PROSTŘEDÍ STAVEB – VYTÁPĚNÍ				FORMÁT: 844 DATUM: 08/2015	
				STUPEŇ: PD PRO PROVÁDĚNÍ STAVBY	
				ČÍSLO ZAKÁZKY: 07-2015-406	
OBSAH VÝKRES				MĚŘITKO: ČÍSLO VÝKRESU:	
PŮDORYS 1.PP – BLOK 98				1 : 50 VY-02	

