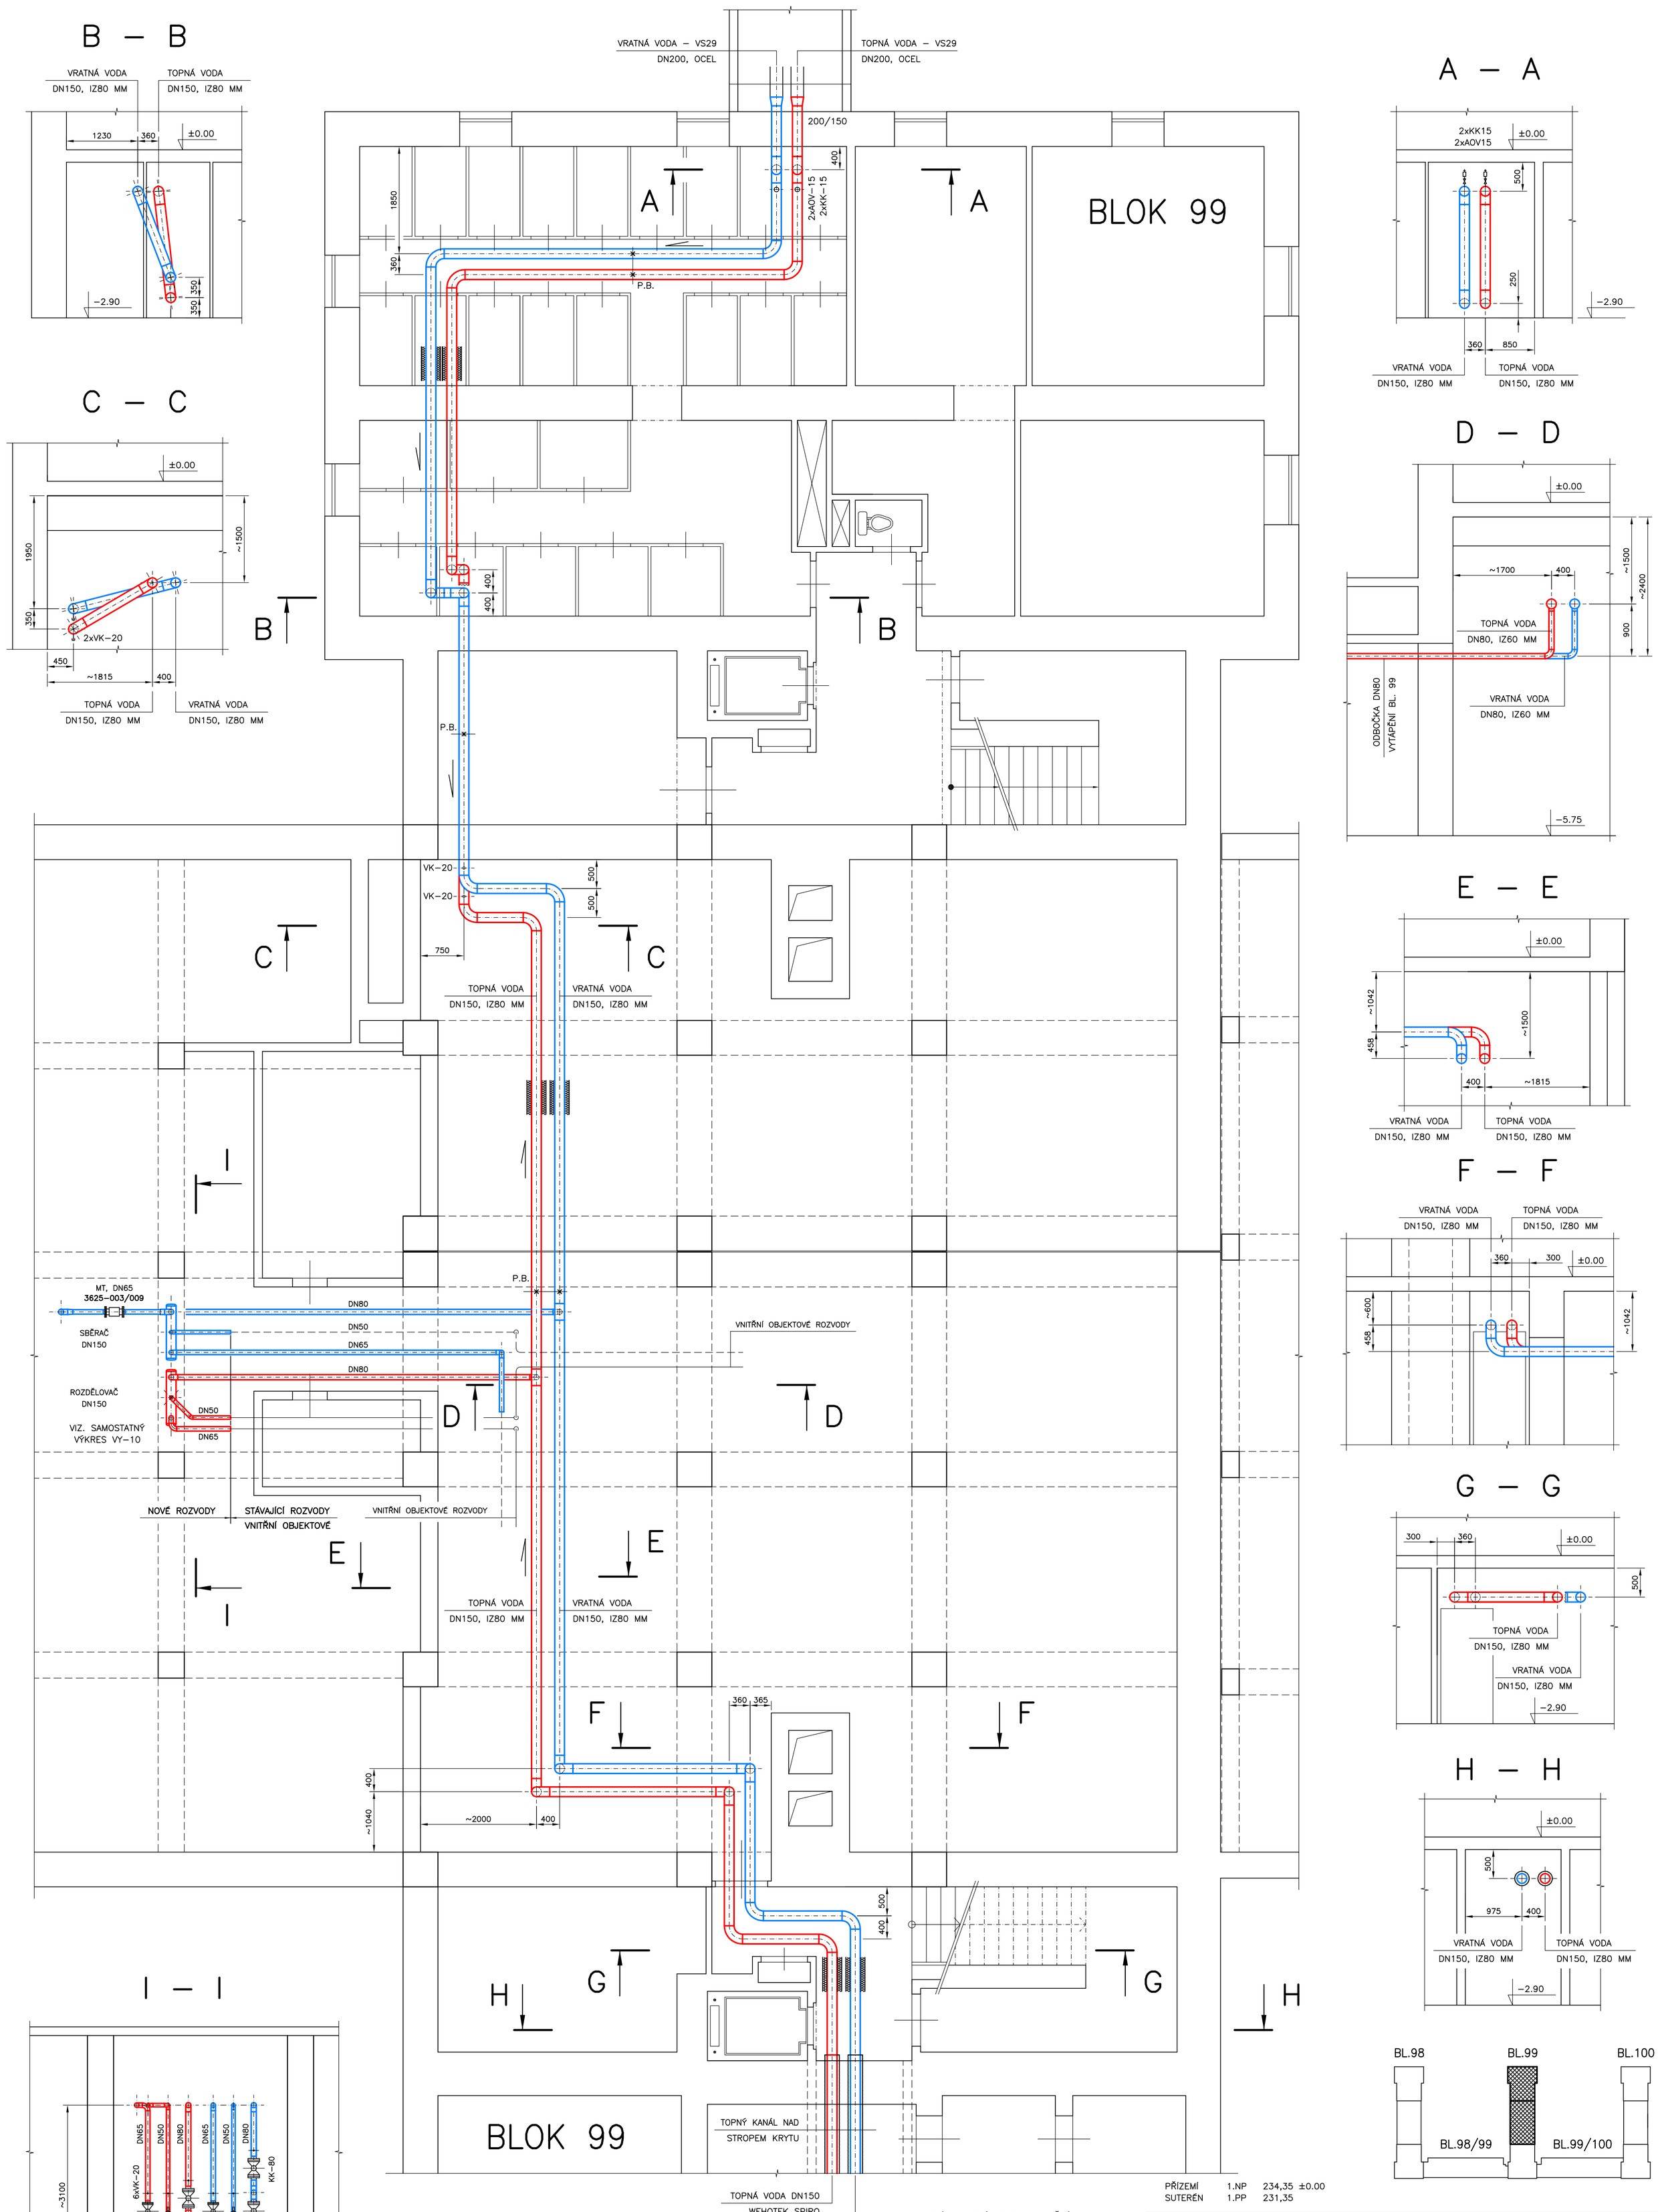

PŘÍZEMÍ	1.NP	234,35 ±0.00
SUTERÉN	1.PP	231,35

MINIMÁLNÍ VZDÁLENOSTI ULOŽENÍ POTRUBÍ

DN65	– DÉLKA Lmin	= 3400 MM
DN80	– DÉLKA Lmin	= 4000 MM
DN100	– DÉLKA Lmin	= 4500 MM
DN125	– DÉLKA Lmin	= 5000 MM
DN150	– DÉLKA Lmin	= 5600 MM

NOVÉ OCELOVÉ TRUBKY BEZEŠVÉ SEKUNDÁRNÍ ČÁST (90°C)

DN15	–	ø21.3x2.65 MM
DN20	–	ø26.9x2.65 MM
DN25	–	ø33.7x3.25 MM
DN32	–	ø42.4x3.25 MM
DN40	–	ø48.3x3.25 MM
DN50	–	ø60.3x3.65 MM
DN65	–	ø76.1x2.90 MM
DN80	–	ø88.9x3.20 MM
DN100	–	ø114.3x3.60 MM
DN125	–	ø139.7x4.50 MM
DN150	–	ø168.3x4.50 MM

ZODPOVĚDNÝ PROJEKTANT	ING. VÁCLAV REMUTA	**Ing. VÁCLAV REMUTA** PRŮBĚŽNÁ 3372 434 01 MOST IČ: 63756617 DIČ: CZ6812161521	
VYPRACOVAL	ING. VÁCLAV REMUTA		
KRAJ: ÚSTECKÝ	OBEC: MOST		
INVESTOR: SEVEROČESKÁ TEPLÁRENSKÁ, a.s., TEPLÁRENSKÁ 2, KOMOŘANY		FORMÁT: 8A4	DATUM: 08/2015
AKCE **REKONSTRUKCE POTRUBÍ ÚSTŘEDNÍHO TOPENÍ OKRSKU VS 29, MOST** D.1.4 TECHNIKA PROSTŘEDÍ STAVEB – VYTÁPĚNÍ		STUPEŇ: **PD PRO PROVÁDĚNÍ STAVBY**	
		ČÍSLO ZAKÁZKY: **07–2015–406**	
OBSAH VÝKRES **PŮDORYS 1.PP – BLOK 99–I**		MĚŘÍTKO: **1 : 50**	ČÍSLO VÝKRESU: **VY–04**