




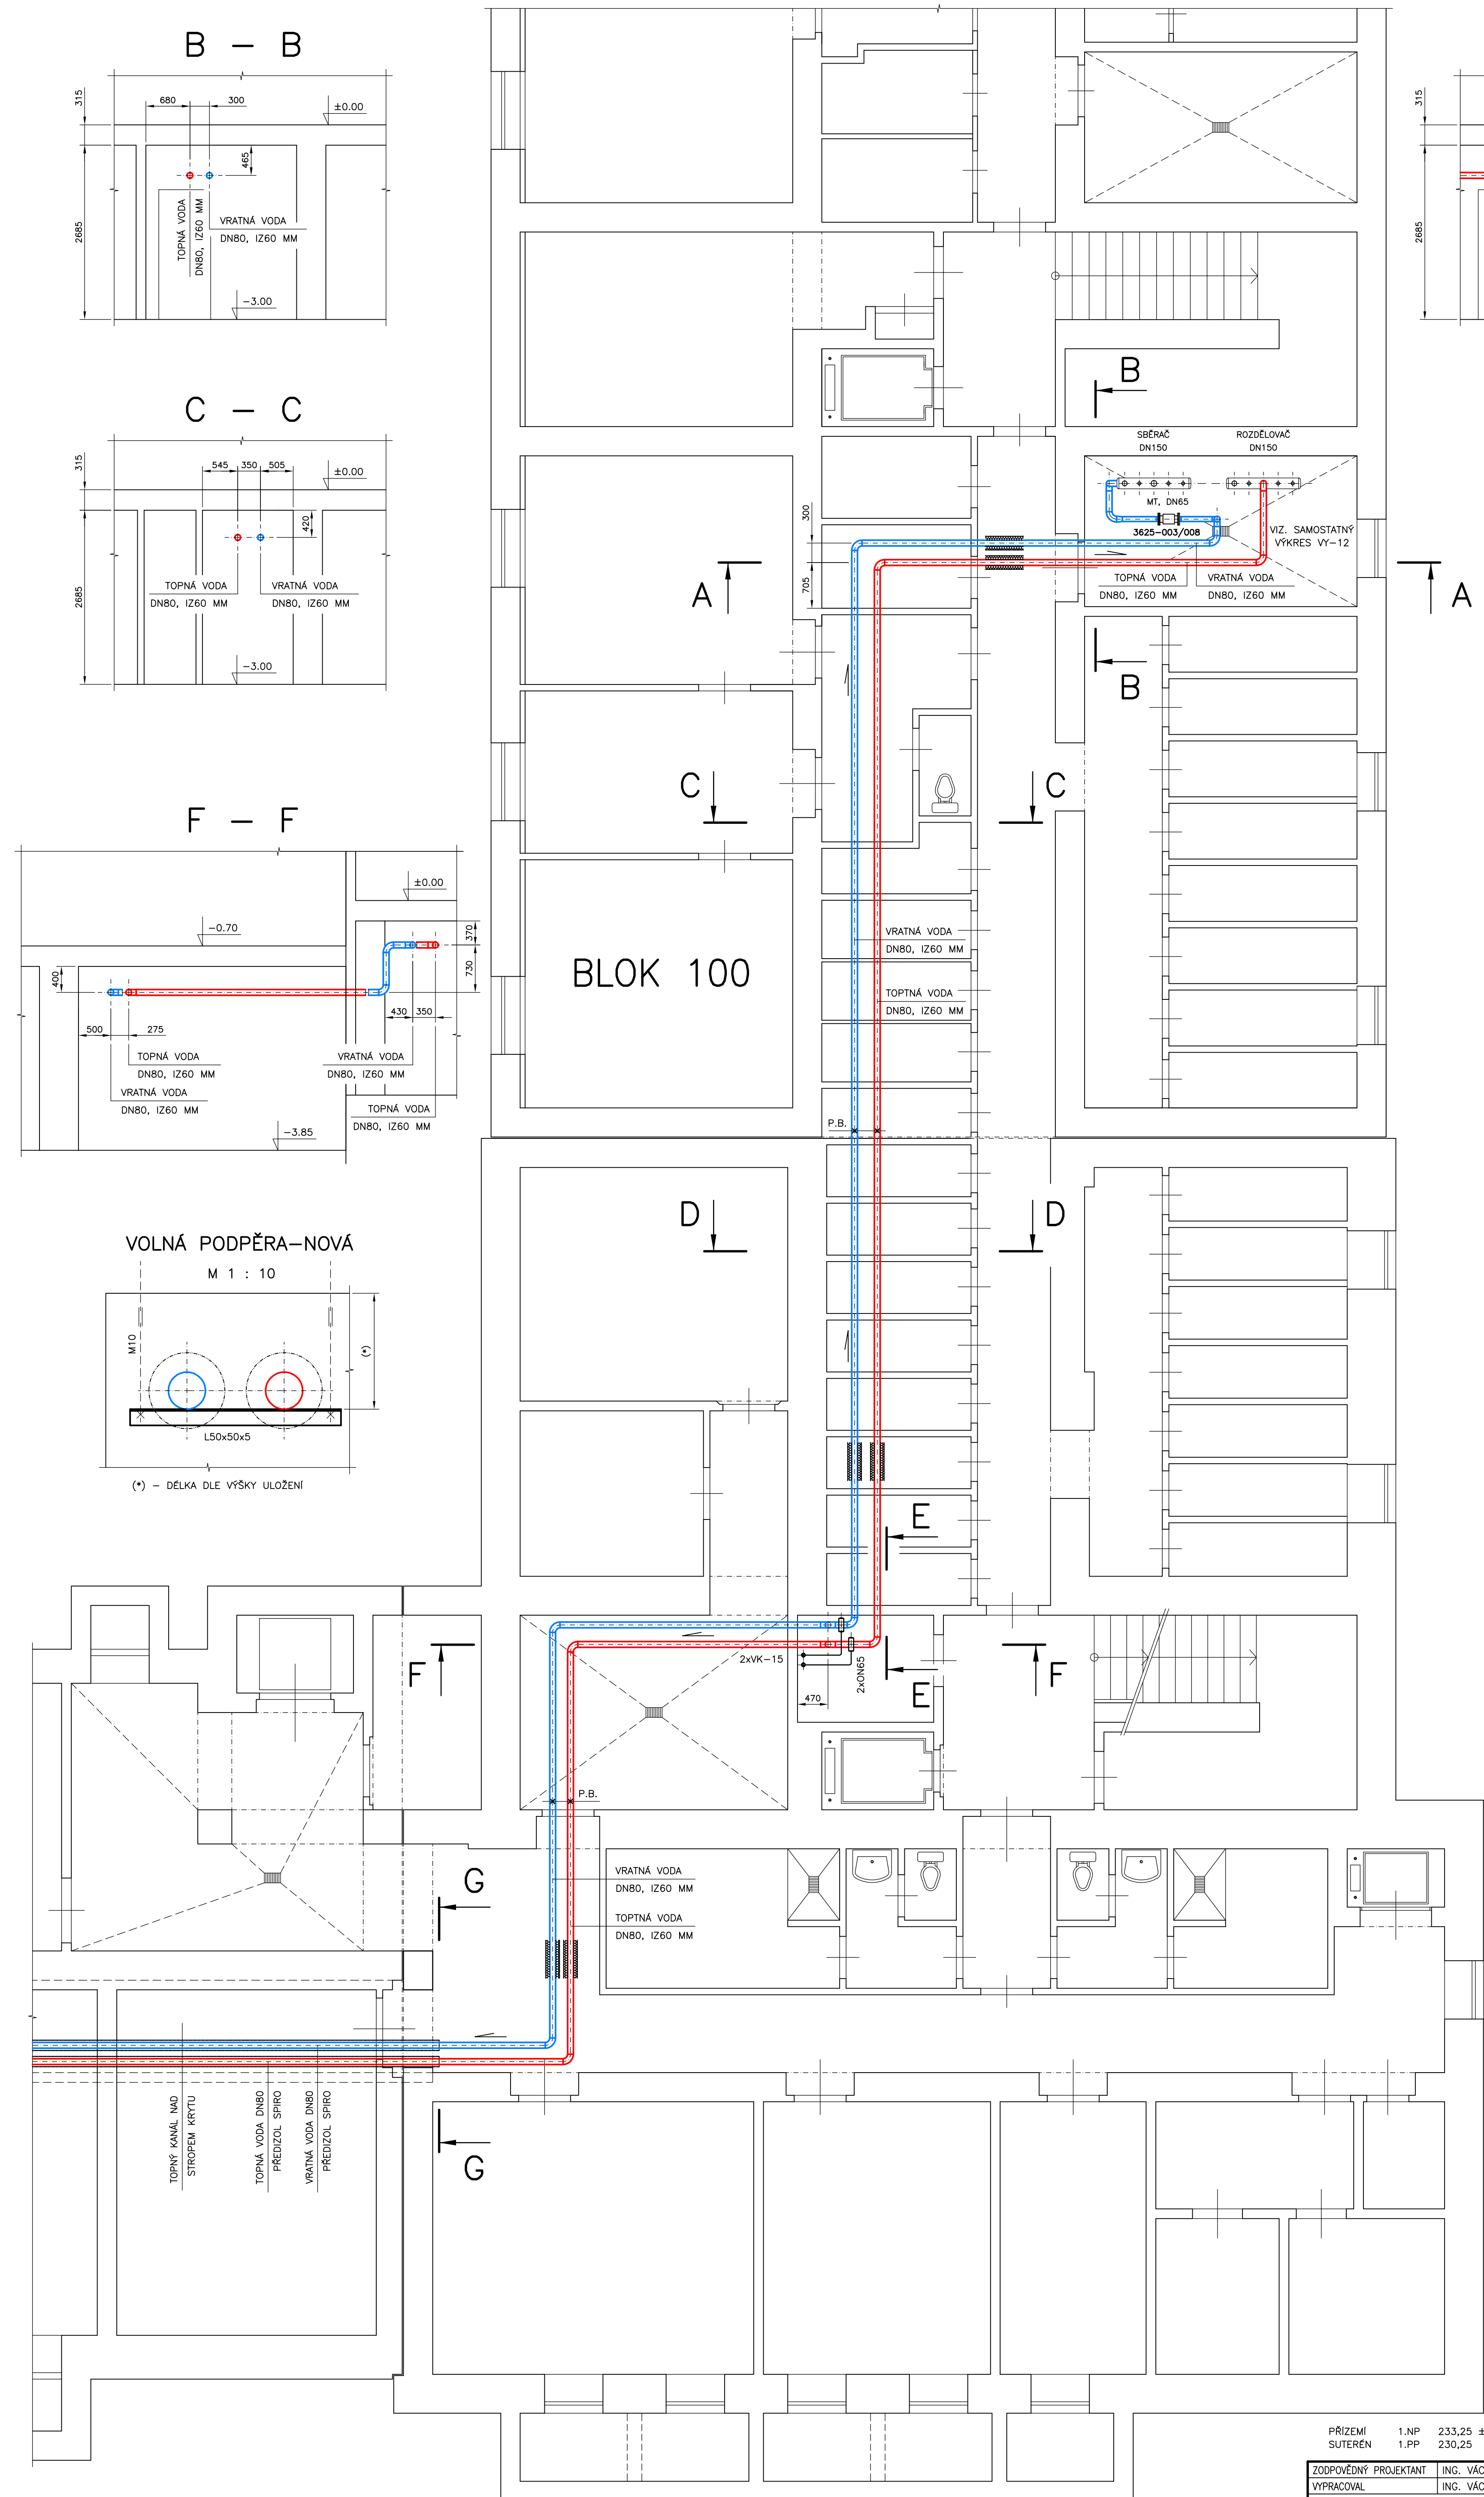


B - B

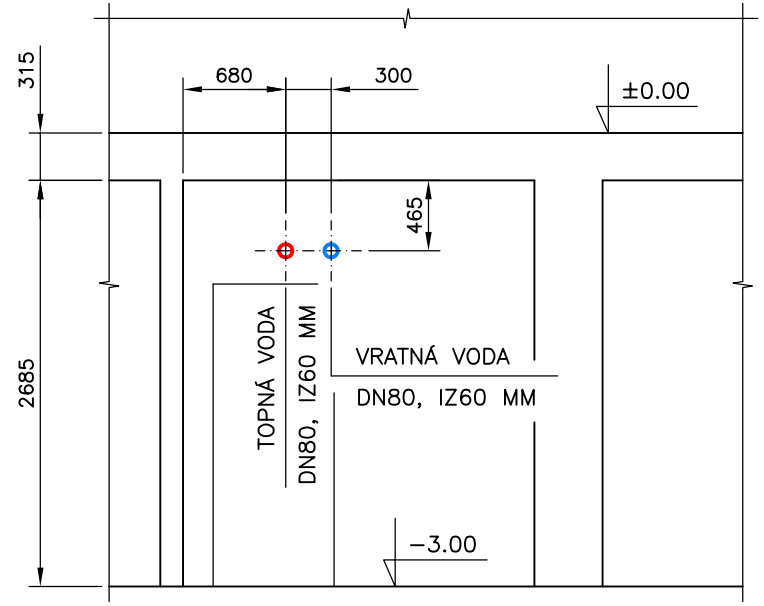


C - C

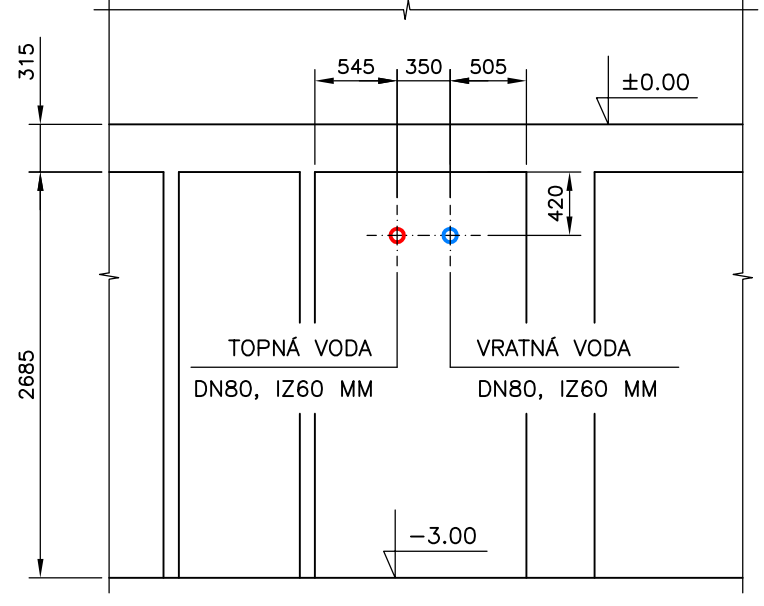


F - F

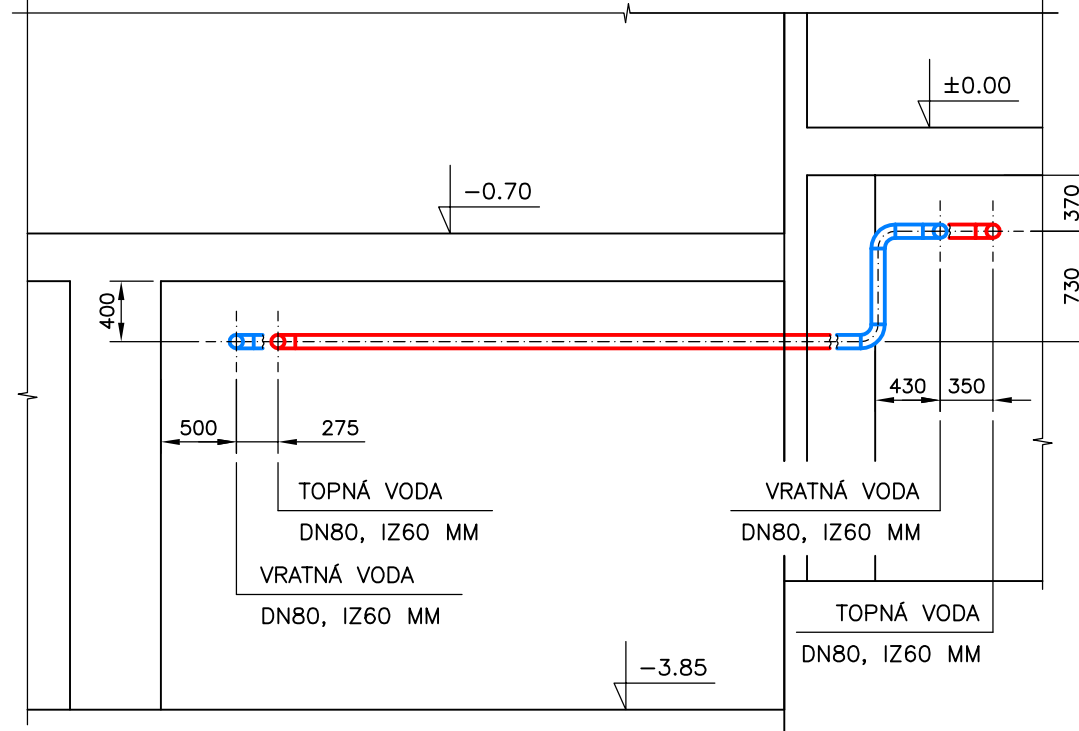


VOLNÁ PODPĚRA-NOVÁ
M 1 : 10

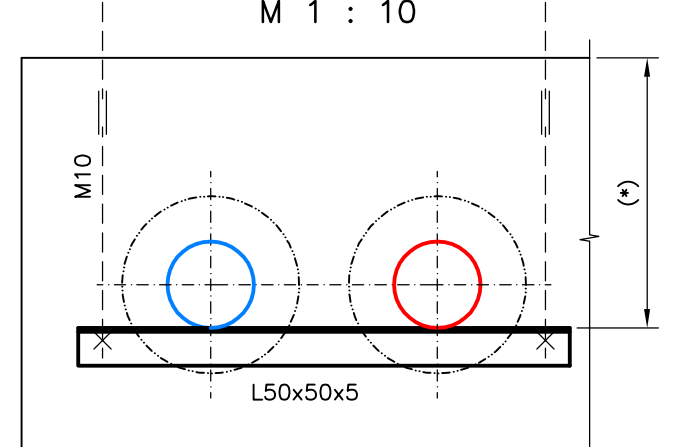


A - A

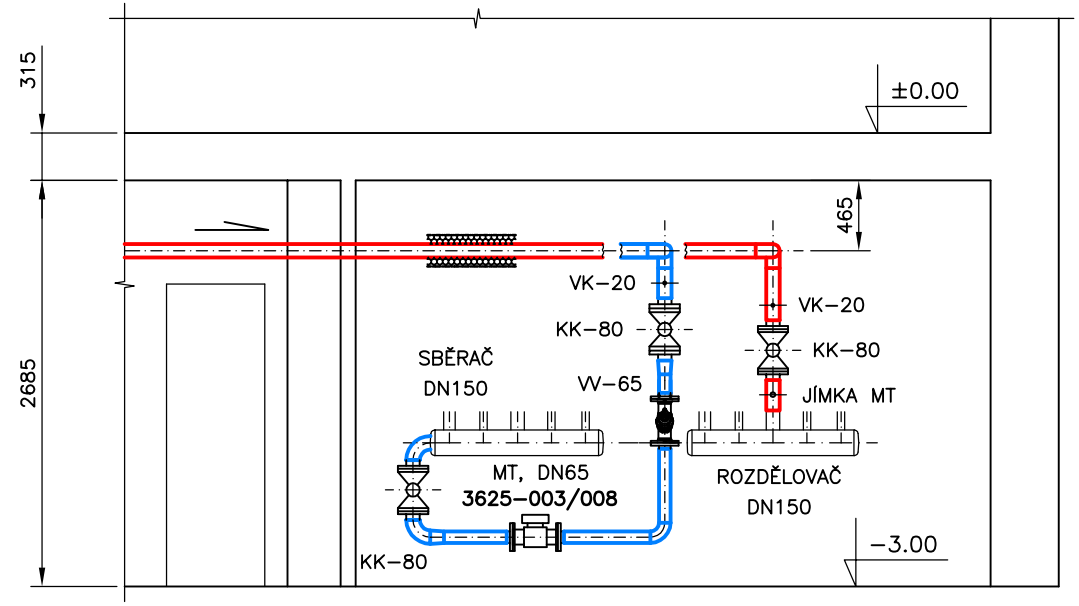


D - D

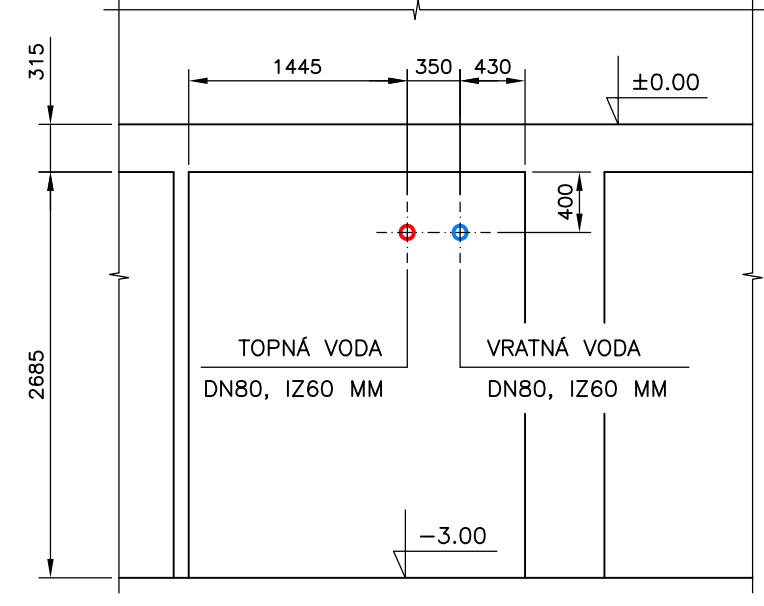


E - E

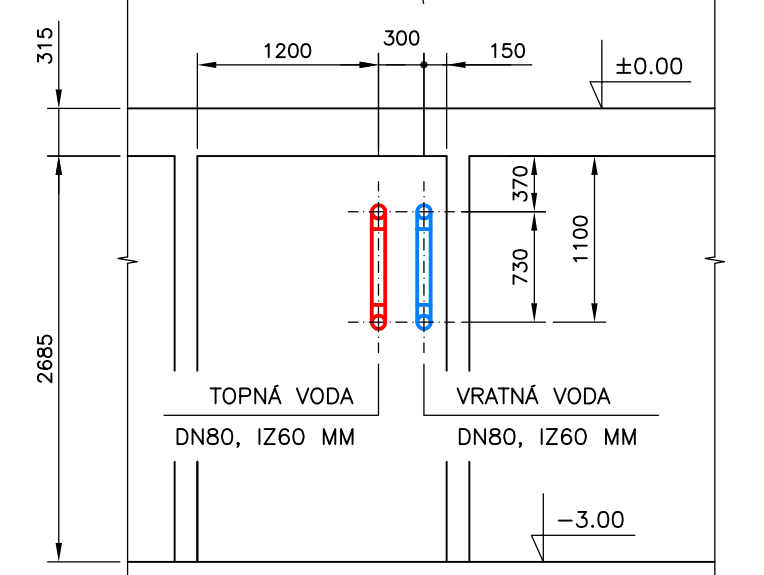

G - G

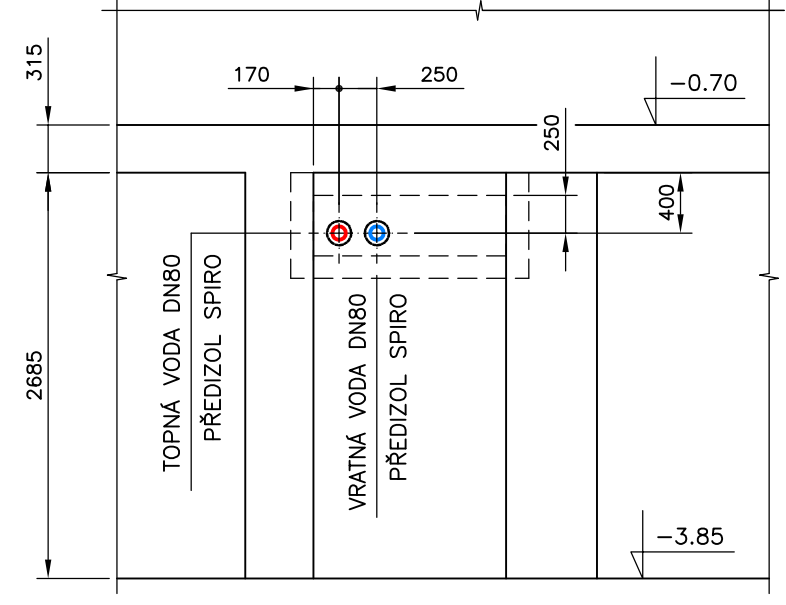


PEVNÝ BOD - DN80
M 1 : 10

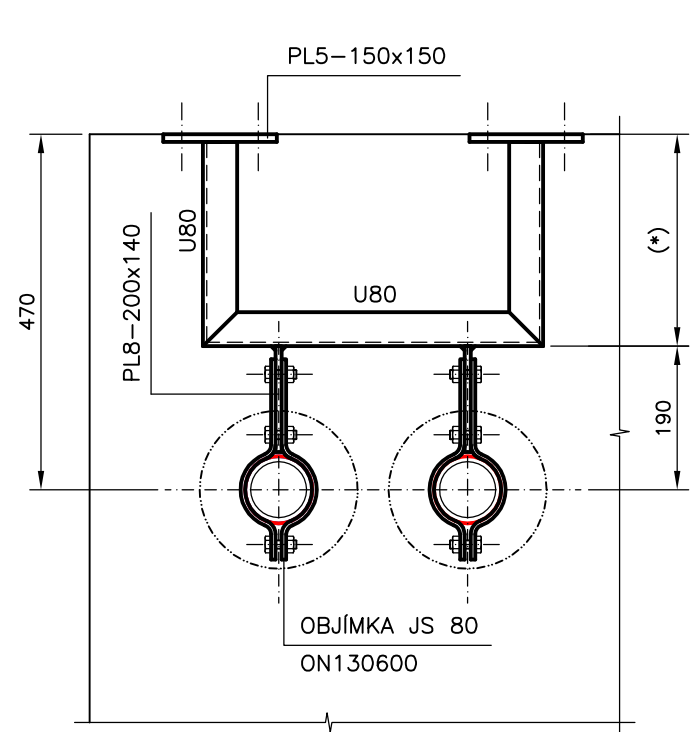

MINIMÁLNÍ VZDÁLENOSTI ULOŽENÍ POTRUBÍ
DN65 - DÉLKA L_{min} = 3400 MM
DN80 - DÉLKA L_{min} = 4000 MM
DN100 - DÉLKA L_{min} = 4500 MM
DN125 - DÉLKA L_{min} = 5000 MM
DN150 - DÉLKA L_{min} = 5600 MM

NOVÉ OCELOVÉ TRUBKY BEZEŠVĚ
SEKUNDÁRNÍ ČÁST (90°C)
DN15 - ø21.3x2.65 MM
DN20 - ø26.9x2.65 MM
DN25 - ø33.7x3.25 MM
DN32 - ø42.4x3.25 MM
DN40 - ø48.3x3.25 MM
DN50 - ø60.3x3.65 MM
DN65 - ø76.1x2.90 MM
DN80 - ø88.9x3.20 MM
DN100 - ø114.3x3.60 MM
DN125 - ø139.7x4.50 MM
DN150 - ø168.3x4.50 MM

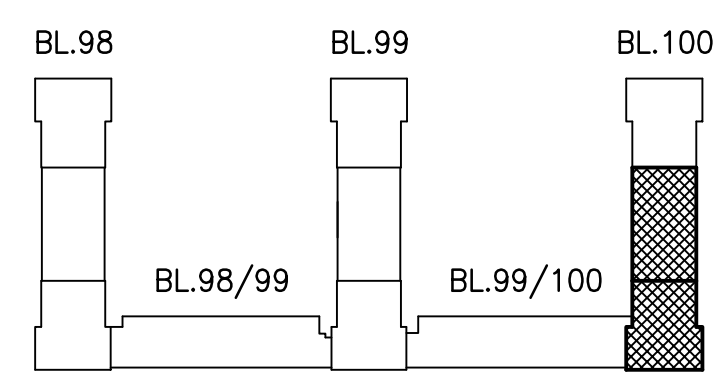

BLOK 99/100

BLOK 100

PŘÍZEMÍ 1.NP 233,25 ±0.00
SUTERÉN 1.PP 230,25

ZODPOVĚDNÝ PROJEKTANT	ING. VÁCLAV REMUTA	
VYPRACOVAL	ING. VÁCLAV REMUTA	
KRAJ:	ÚSTECKÝ	OBEC: MOST
INVESTOR:	SEVEROČESKÁ TEPLARENSKÁ, a.s., TEPLARENSKÁ 2, KOMORANY	
AKCE	REKONSTRUKCE POTRUBÍ ÚSTŘEDNÍHO TOPENÍ OKRSKU VS 29, MOST D.1.4 TECHNIKA PROSTŘEDÍ STAVEB - VYTÁPĚNÍ	
OBSAH VÝKRES	PŮDORYS 1.PP - BLOK 100	
Ing. VÁCLAV REMUTA	PRŮBĚŽNÁ 3372 434 01 MOST IČ: 63756617 DIČ: CZ6812161521	
FORMÁT:	A4	DATUM: 08/2015
STUPEŇ:	PD PRO PROVÁDĚNÍ STAVBY	
ČÍSLO ZAKÁZKY:	07-2015-406	
MĚŘITKO:	1 : 50	ČÍSLO VÝKRESU: VY-07