




- LEGENDA HRANIC POZEMKŮ:**
- KATASTRÁLNÍ HRANICE
 - KATASTRÁLNÍ HRANICE – SLUČKOVÉ ČÁRY
 - ČÍSLO PARCELE DLE KN
 - HRANICE TRVALÉHO ZABORU – STAVBA CHODNIKU
 - HRANICE TRVALÉHO ZABORU – TRVALÁ ZÁTĚŽ (SVYHOVANO)
- LEGENDA INŽENÝRSKÝCH SÍTÍ – STAV: – NAVRŽENÉ:**
- PODZEMNÍ SPŘELOŽNÍ VEDENÍ
 - RADIOMÁ SÍT
 - KABELOVÉ VEDENÍ NN
 - NADEZNÍ VEDENÍ NN
 - KABEL VĚŘEJNÉHO OSVĚTLENÍ – KABEL ČYKY 4x10
 - STOŽÁRY VO
 - NADEZNÍ VEDENÍ NN – SOUVISEJÍCÍ INVESTICE ČEZ
 - RUŠENÉ NADEZNÍ VEDENÍ NN (INVESTICE ČEZ)

- LEGENDA:**
- REKONSTRUKCE MÍSTNÍ KOMUNIKACE – ŽIVICE
 - CHODNÍK – ZÁMKOVÁ DLAŽBA, ŠEDÁ
 - CHODNÍK – STĚSK + PLASTOVÁ ZATRAVŇOVACÍ DLAŽBA Ecoraster
 - VAROVNÝ PAS – ZÁMKOVÁ DLAŽBA S VÝSTUPKY PRAVÍDELNÉHO TVARU DLE TN 1703.04., ČERVENÁ
 - ZELEŇ – OHUMISOVÁNÍ TL. 15 cm + OSETI TRAVOU
 - ULIČNÍ VPUSŤ – NÁVRH
 - VÝŠKOVÉ KÓTY – NÁVRH
 - S+XX SILNIČNÍ OBRUBNÍK ABO 2–15 (100/25/15 cm), VÝŠKA 10 cm
 - CH+XX CHODNÍKOVÝ OBRUBNÍK ABO 19–10 (100/25/8 cm), VÝŠKA 6 cm

MĚŘÍTKO:
1 : 250

m 2,5 5 7,5 10 12,5

SOUPRAVNÝ SYSTÉM: JTSK
VÝŠKOVÝ SYSTÉM: BpV

HLAVNÍ PROJEKTANT:	KAMIL HRONOVSKÝ	
ZODPOVĚDNÝ PROJEKTANT:	KAMIL HRONOVSKÝ	
KOMUNIKACE:	KAMIL HRONOVSKÝ	
KANALIZACE:		
VEŘEJNÉ OSVĚTLENÍ:		
KRAJ: KRÁLOVÉHRADSKÝ	OBEC: RYTNĚ V PODKRKONOŠI	KAT. OZEMÍ: RYTNĚ V PODKRKONOŠI
INVESTOR: MĚSTO RYTNĚ V PODKRKONOŠI	HRONOVSKÁ 431, 542 33 RYTNĚ V PODKRKONOŠI	STUPEŇ: DSP
AKCE:	VÝSTAVBA CHODNIKU K ZASTÁVCE ČD RYTNĚ V PODKRKONOŠI	ZAK.ČÍSLO: 036-16-2
OBJEKT: C – SITUÁČNÍ VÝKRESY		ARCHIVNÍ ČÍSLO: 025-19-4
OBDAH:		DATUM: 05/2019
		FORMÁT: 8 x A4
		MĚŘÍTKO: 1 : 250
		ČÍSLO SOUPRAVY: ČÍSLO PŘÍLOHY: C.3.

HRONOVSKÝ DOPRAVNÍ PROJEKT s.r.o.
BRANŠKÁ 700/25, 500 06 HRANEC, KRÁLOVÉHRADSKÝ KRAJ
e-mail: hronovsky@hronovsky.cz
telefon: 034 823 688
IČ: 07053428 DIČ: CZ07053428