


ZÁVAZNÉ POUČENÍ:

- Informace z tohoto dokumentu mohou být použity jenom v souvislosti s tímto projektem.

- Informace na tomto dokumentu nemohou být v žádném případě svévolně pozměněny, doplňovány nebo odstraňovány.

- Tato dokumentace je výsledkem duševní činnosti, která je chráněna ve smyslu Zák. č. 35/1965 Sb. v platném znění (autorský zákon). Její použití, využití a jakékoliv úpravy jsou vázány písemným souhlasem autora na základě licenčních smluv.

- Nezvětšujte tento výkres. Neodměňujte z výkresu.

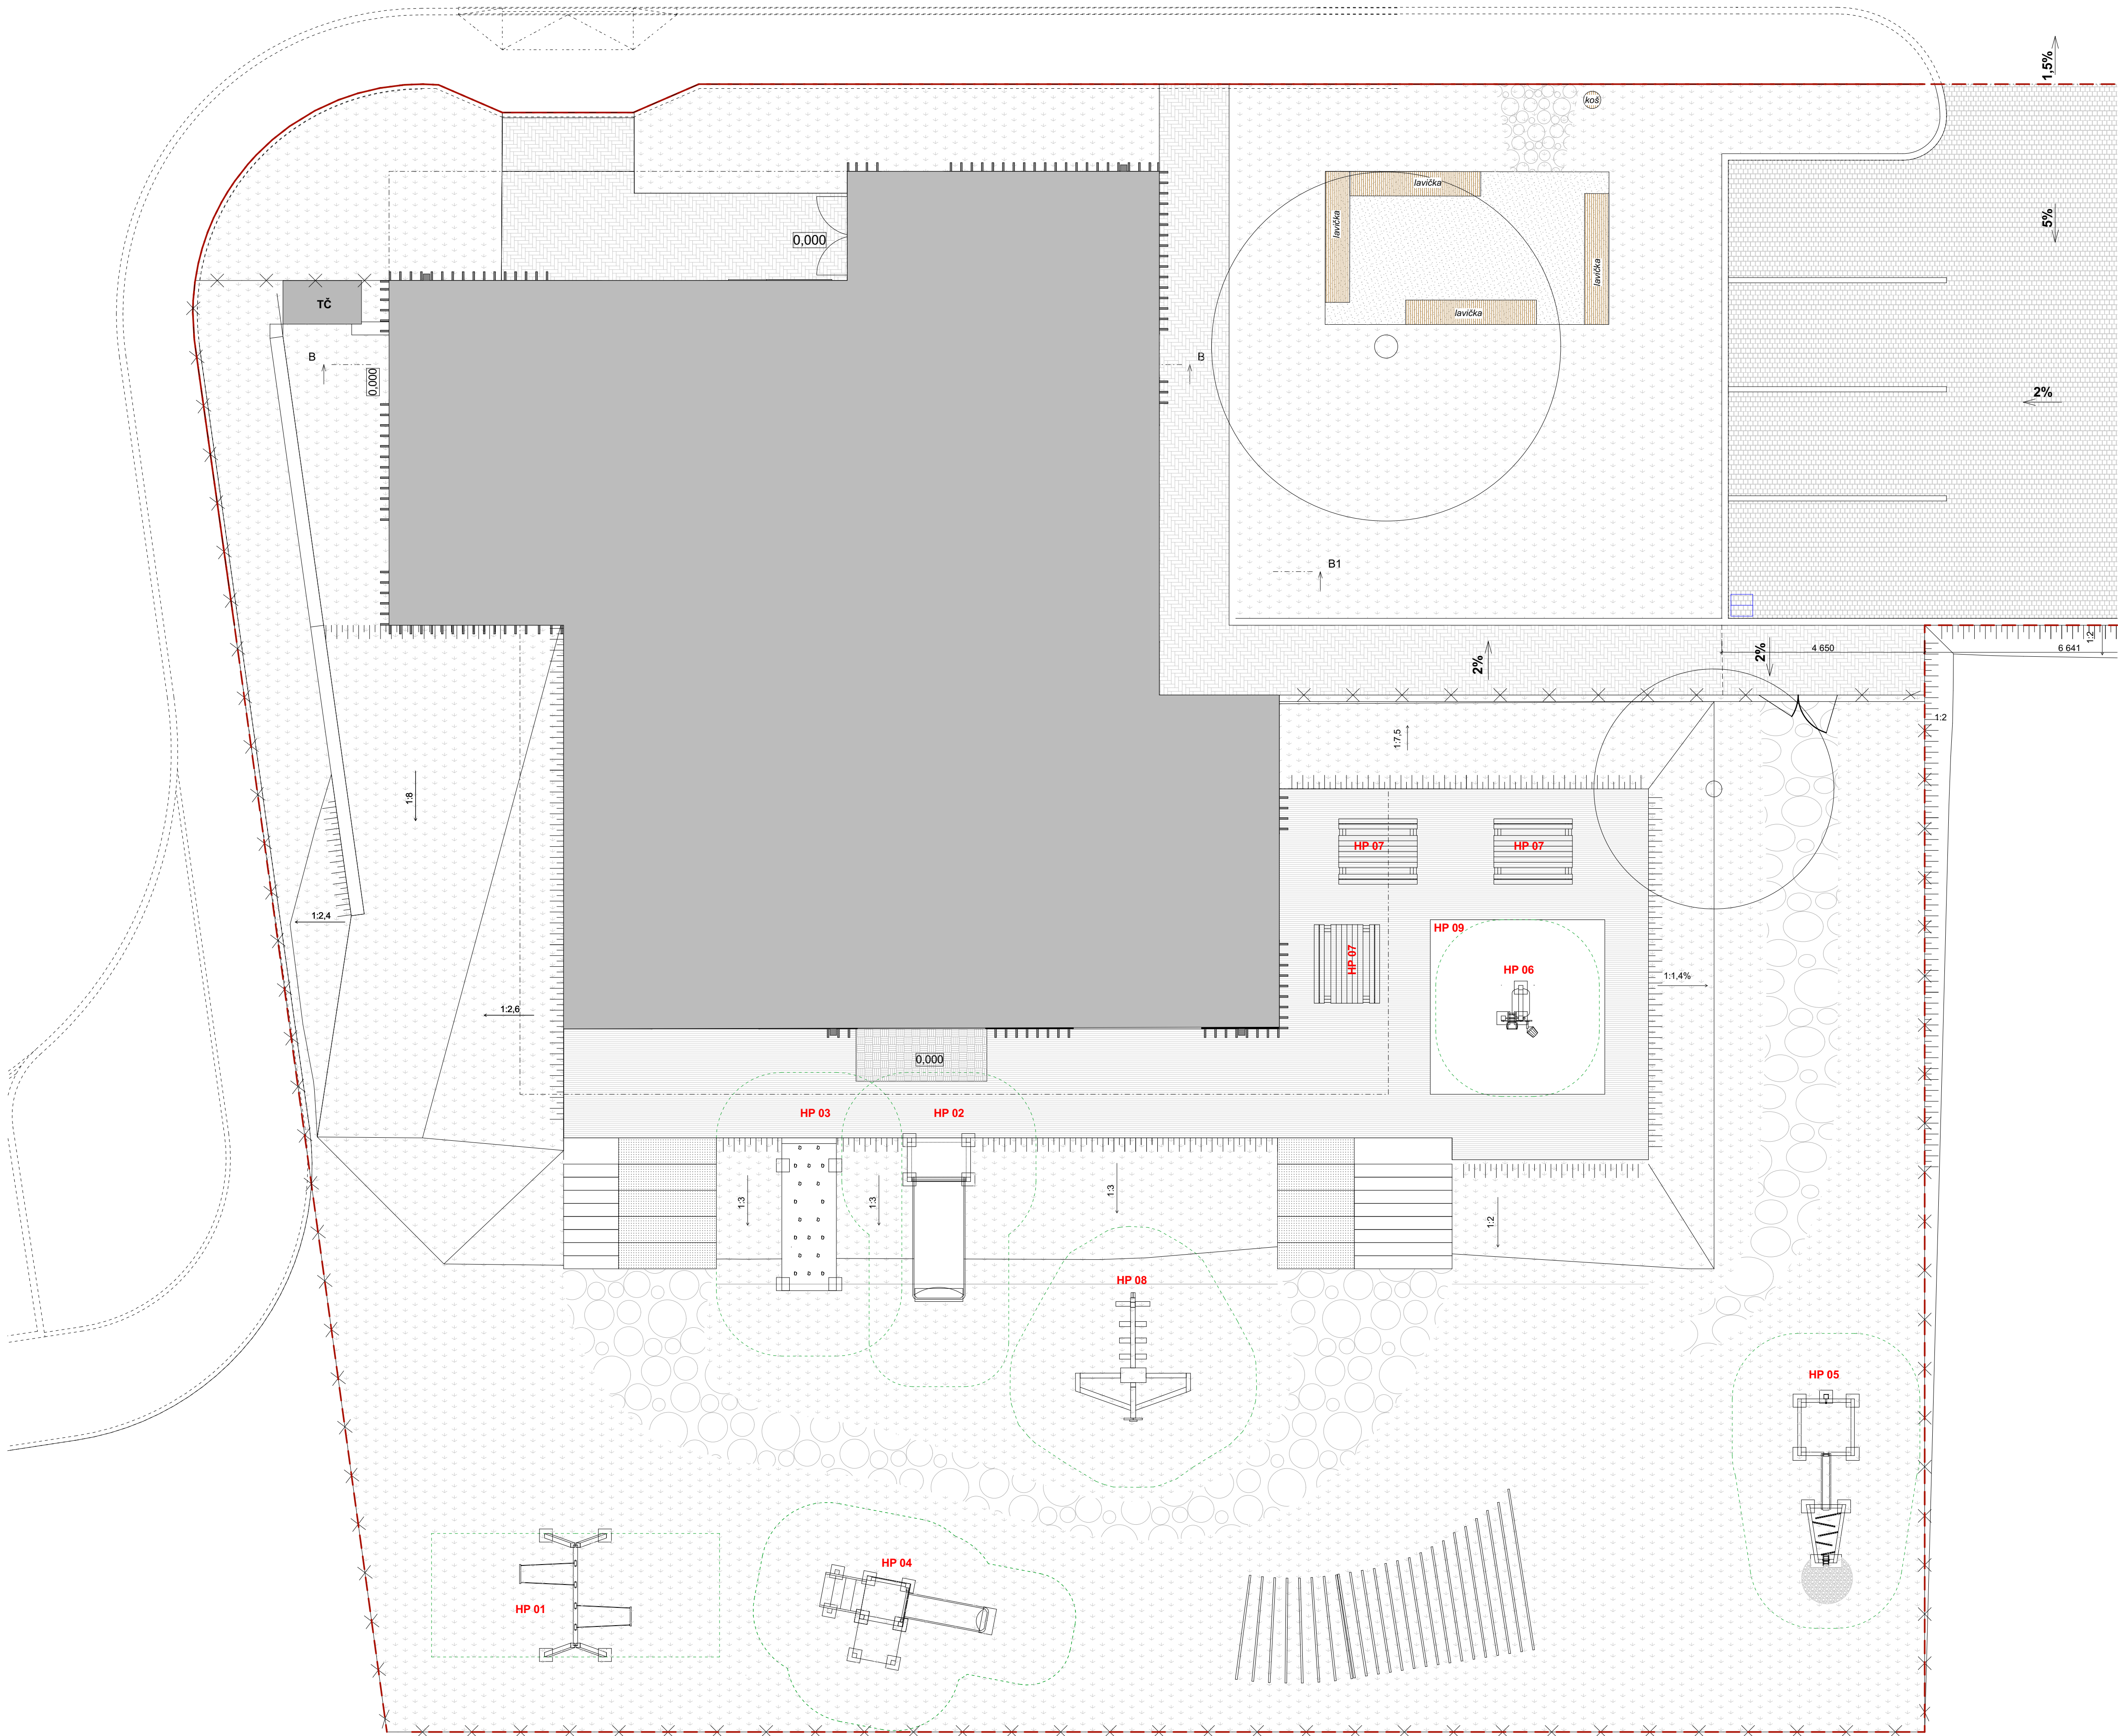

0,000 = 519,760 m.n.m.B.p.v.

NOVOSTAVBA OBJEKTU OBČANSKÉ VYBAVENOSTI BORY parc.č.94, 95 a 96/1 v k.ú. Dolní Bory			
MÍSTO:	parc.č. 94,95, 96/1 v k.ú. Dolní Bory		
OBJEKT:	2.2.7.4.04 - Herní prvky		
ČÁST:	D.1.1. - ARCHITEKTONICKO - STAVEBNÍ ŘEŠENÍ (AS)		
INVESTOR:	Obec Bory Bory 232 594 61 Bory www.bory.cz	ZÁSTUPCE INVESTORA:	Ing. Lucie Dostálová Bory 232 Bory 594 61 M: +420 724 187 004 e-mail: obec@bory.cz
GENERÁLNÍ PROJEKTANT:	D+ARCHITEKTI s.r.o. Polárka 2 1410, 674 01 Třebíč M: +420 605 561 649 e-mail: ofis@architekti.cz web: www.darchitekti.cz	D+ARCHITEKTI s.r.o.	
ZPRACOVATEL ČÁSTI:	D+ARCHITEKTI s.r.o. Polárka 2 1410, 674 01 Třebíč M: +420 605 561 649 e-mail: ofis@architekti.cz web: www.darchitekti.cz	D+ARCHITEKTI s.r.o.	
ZODPOVĚDNÝ PROJEKTANT:	Ing. arch. Milan Drbálek autorský návrh architekt DKA 14327		
HLAVNÍ INŽENÝR PROJEKTU:	Ing. arch. Milan Drbálek		
VYPRACOVAL:	Ing. Jana Zahourková		
NÁZEV VÝKRESU:	SITUACE - HERNÍ PRVKY		
MĚŘÍTKO:	1:75	STUPĚŇ:	DPS
DATUM:	01/2025	PROJEKT:	Z24_13
STAVEBNÍ OBJEKT - ČÍSLO VÝKRESU :	D.1.1.2.1		PRŮŘEZ :