


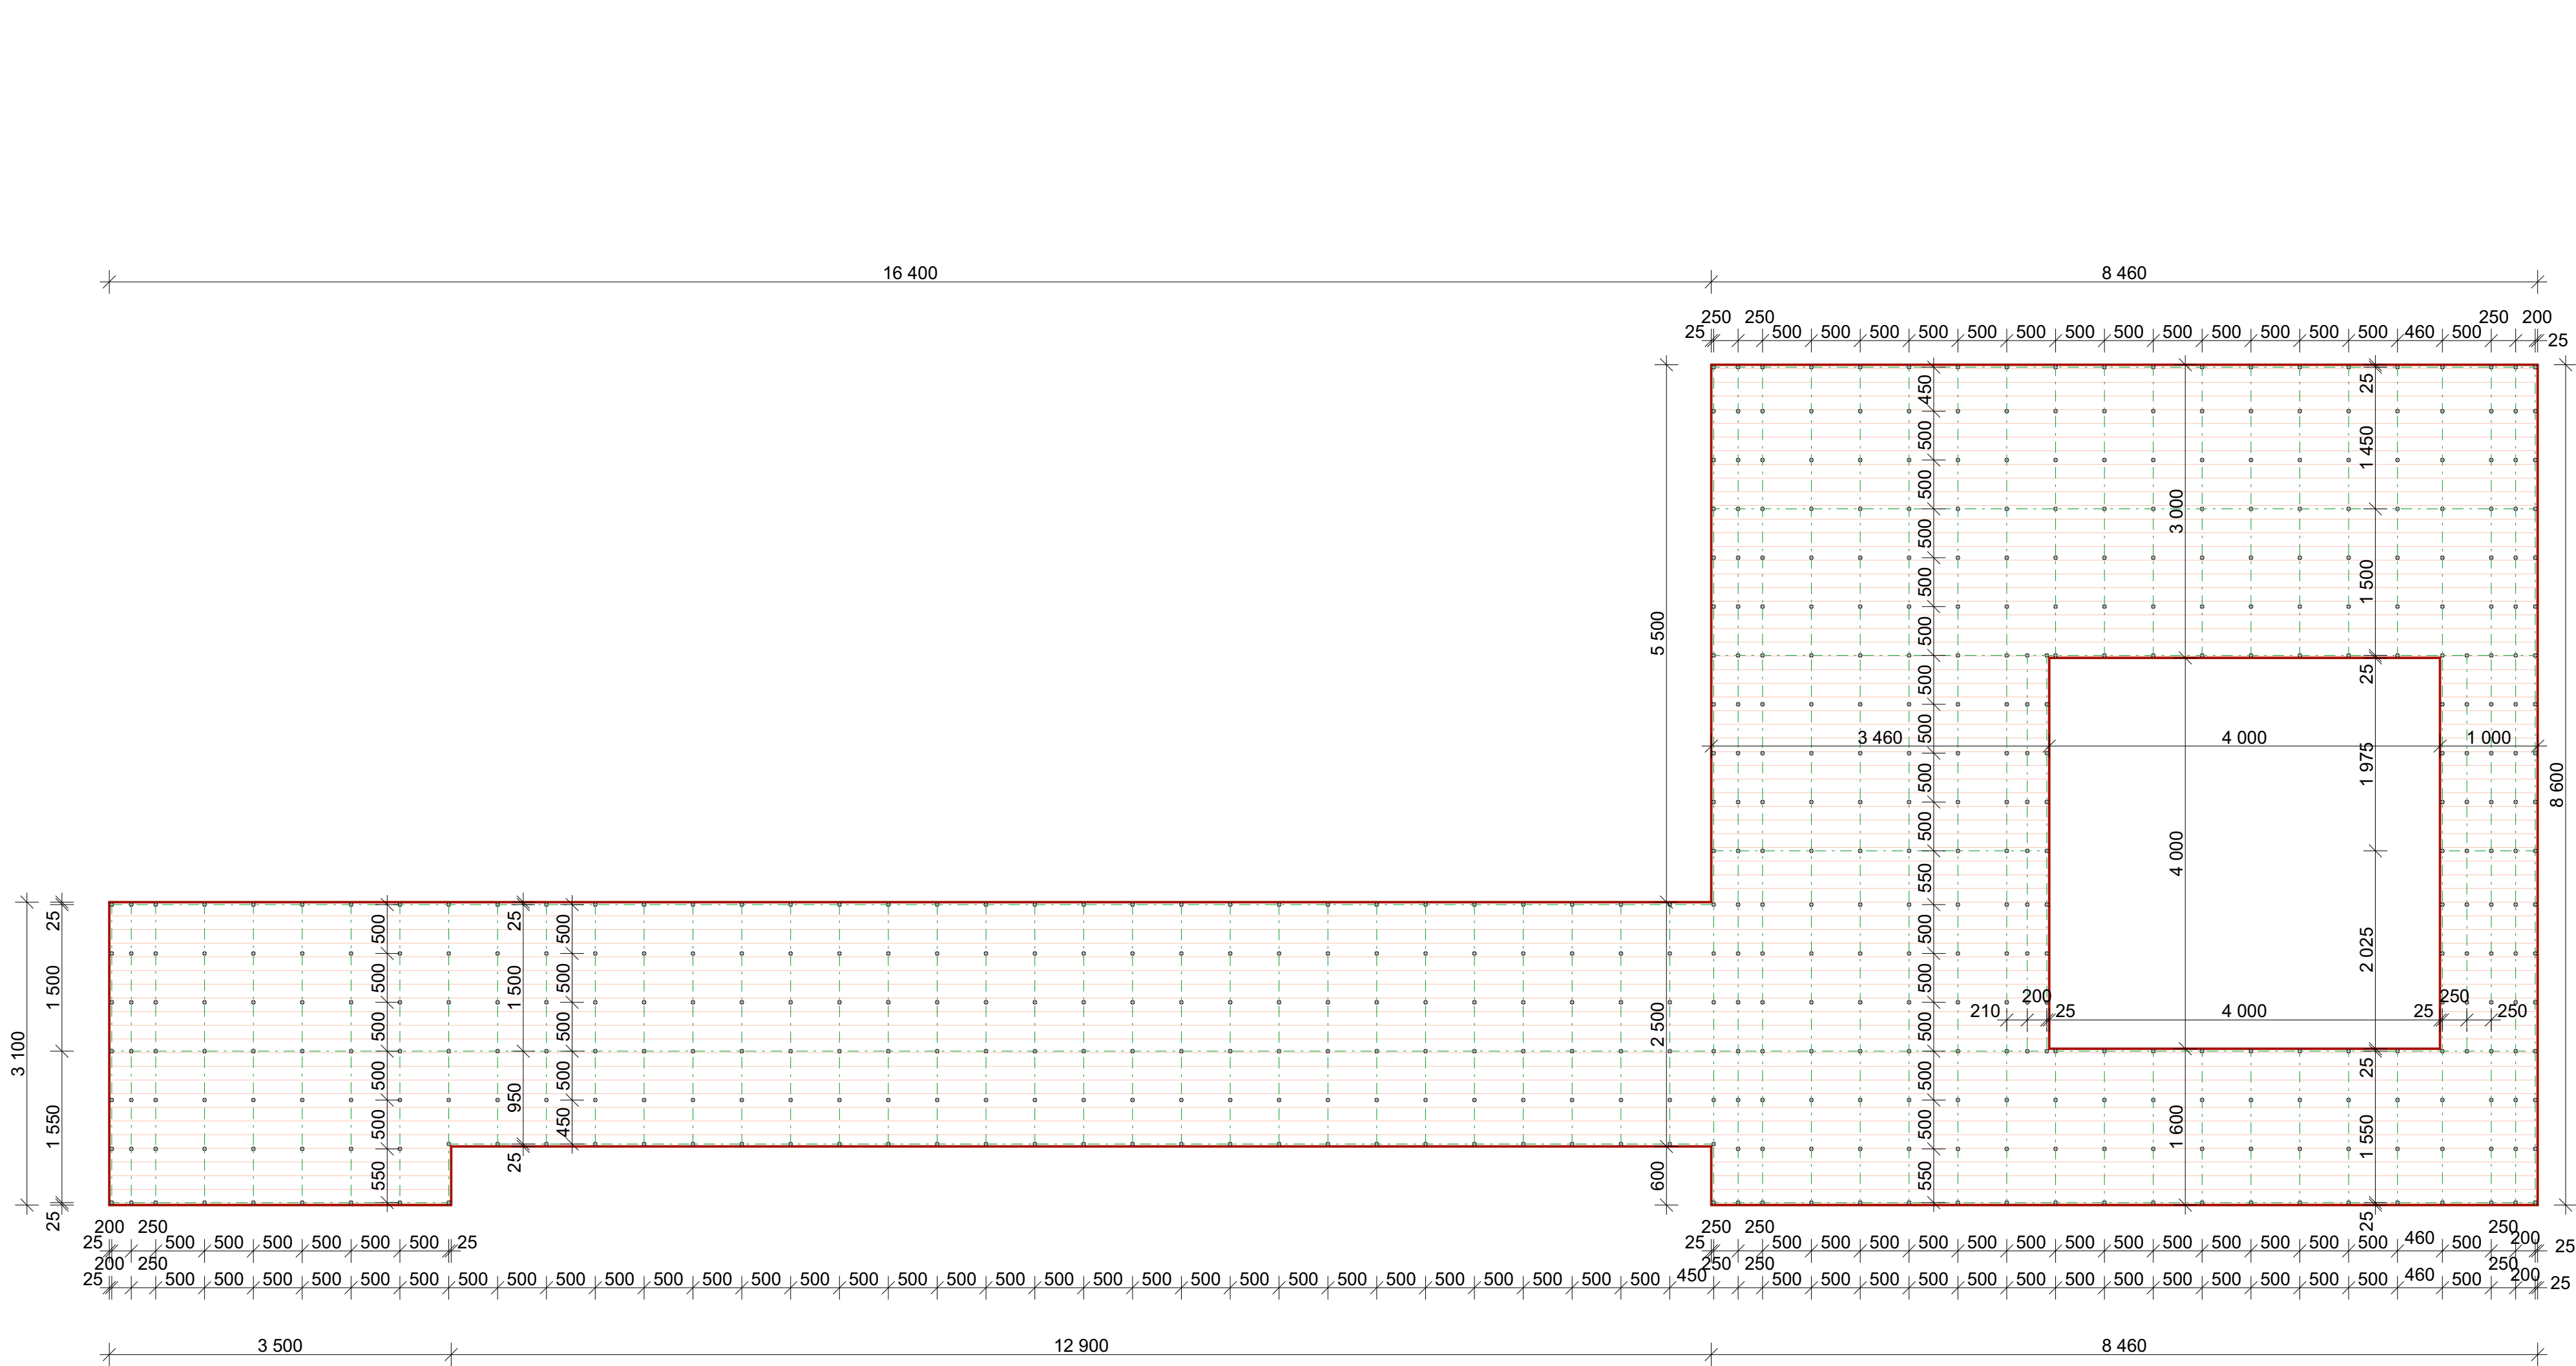


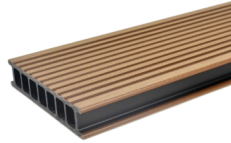


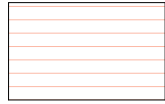

Terasové prkno dřevoplastový kompozitní materiál, profil s dutými komorami, jemná drážka, hmotnost 10,24 kg, rozměry 28×140×4000 mm odstín vláskyý ořech

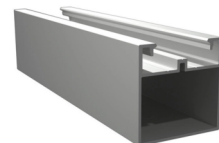

Hliníkový rošt - podkladní profil 50x50 mm

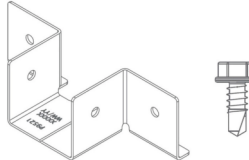

Nerezové spojky se šrouby pro podkladní profil




Montážní spony vhodné pro hliníkové podkladové profily



Zakončovací profil odstín vláskyý ořech

S7

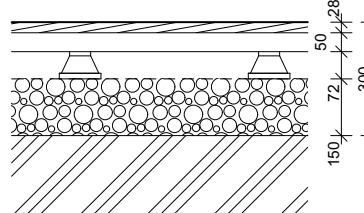

VENKOVNÍ TERASA

28 mm terasová prkna dřevoplastový kompozitní materiál, profil s dutými komorami, jemná drážka, hmotnost 10,24 kg, rozměry 28×140×6000 mm, odstín vláskyý ořech

50 mm hliníkový rošt - podkladní profil 50x50 mm, kladený a 500 mm spojený rohovými spojkami

72 mm plastové rektifikační terče 60-90 mm, spotřeba 4 ks/m²

150 mm drcené kamenivo fr. 8/16 - hutněné

- hutněná pláň

300 mm CELKEM

0000 = 519,760 m.n.m.B.p.v.		
ANEC		
NOVOSTAVBA OBJEKTU OBČANSKÉ VYBAVENOSTI BORY		
parc.č.94, 95 a 96/1 v k.ú. Dolní Bory		
MÍSTO :	parc.č. 94,95, 96/1 v k.ú Dolní Bory	
OBJEKT :	2.2.7.4.05 - Parkoviště + HTU	
ČÁST :	D.1.1. - ARCHITEKTONICKO - STAVEBNÍ ŘEŠENÍ (AS)	
INVESTOR :	ZÁSTUPCE INVESTORA :	
Obec Bory Bory 232 594 61 Bory www.bory.cz	Ing. Lucie Dostálová Bory 232 Bory 594 61 M: +020 724 187 004 e-mail: obec@bory.cz	
GENERÁLNÍ PROJEKTANT: D+Architekti s.r.o. Polanka 214/10, 674 01 Třebíč M: +420 605 561 649 e-mail: drbalek@darchitekti.cz web: www.darchitekti.cz	D+ARCHITEKTI s.r.o.	
ZPRACOVATEL ČÁSTI: D+Architekti s.r.o. Polanka 214/10, 674 01 Třebíč M: +420 605 561 649 e-mail: drbalek@darchitekti.cz web: www.darchitekti.cz	D+ARCHITEKTI s.r.o.	
ZODPOVĚDNÝ PROJEKTANT :	Ing. arch. Milan Drbálek autORIZOVANÝ architekt ČKA 04327	
HLAVNÍ INŽENÝR PROJEKTU :	Ing. arch. Milan Drbálek	
VYPRACOVAL :	Ing. Jana Žahourková	
NÁZEV VÝKRESU :	ROŠT TERASY	
MĚŘÍTKO :	1:50	STUPĚŇ : DPS
DATUM :	01/2025	PROJEKT : Z24_13
STAVEBNÍ OBJEKT - ČÍSLO VÝKRESU :		PÁŘE :
D.1.1.2.6		