


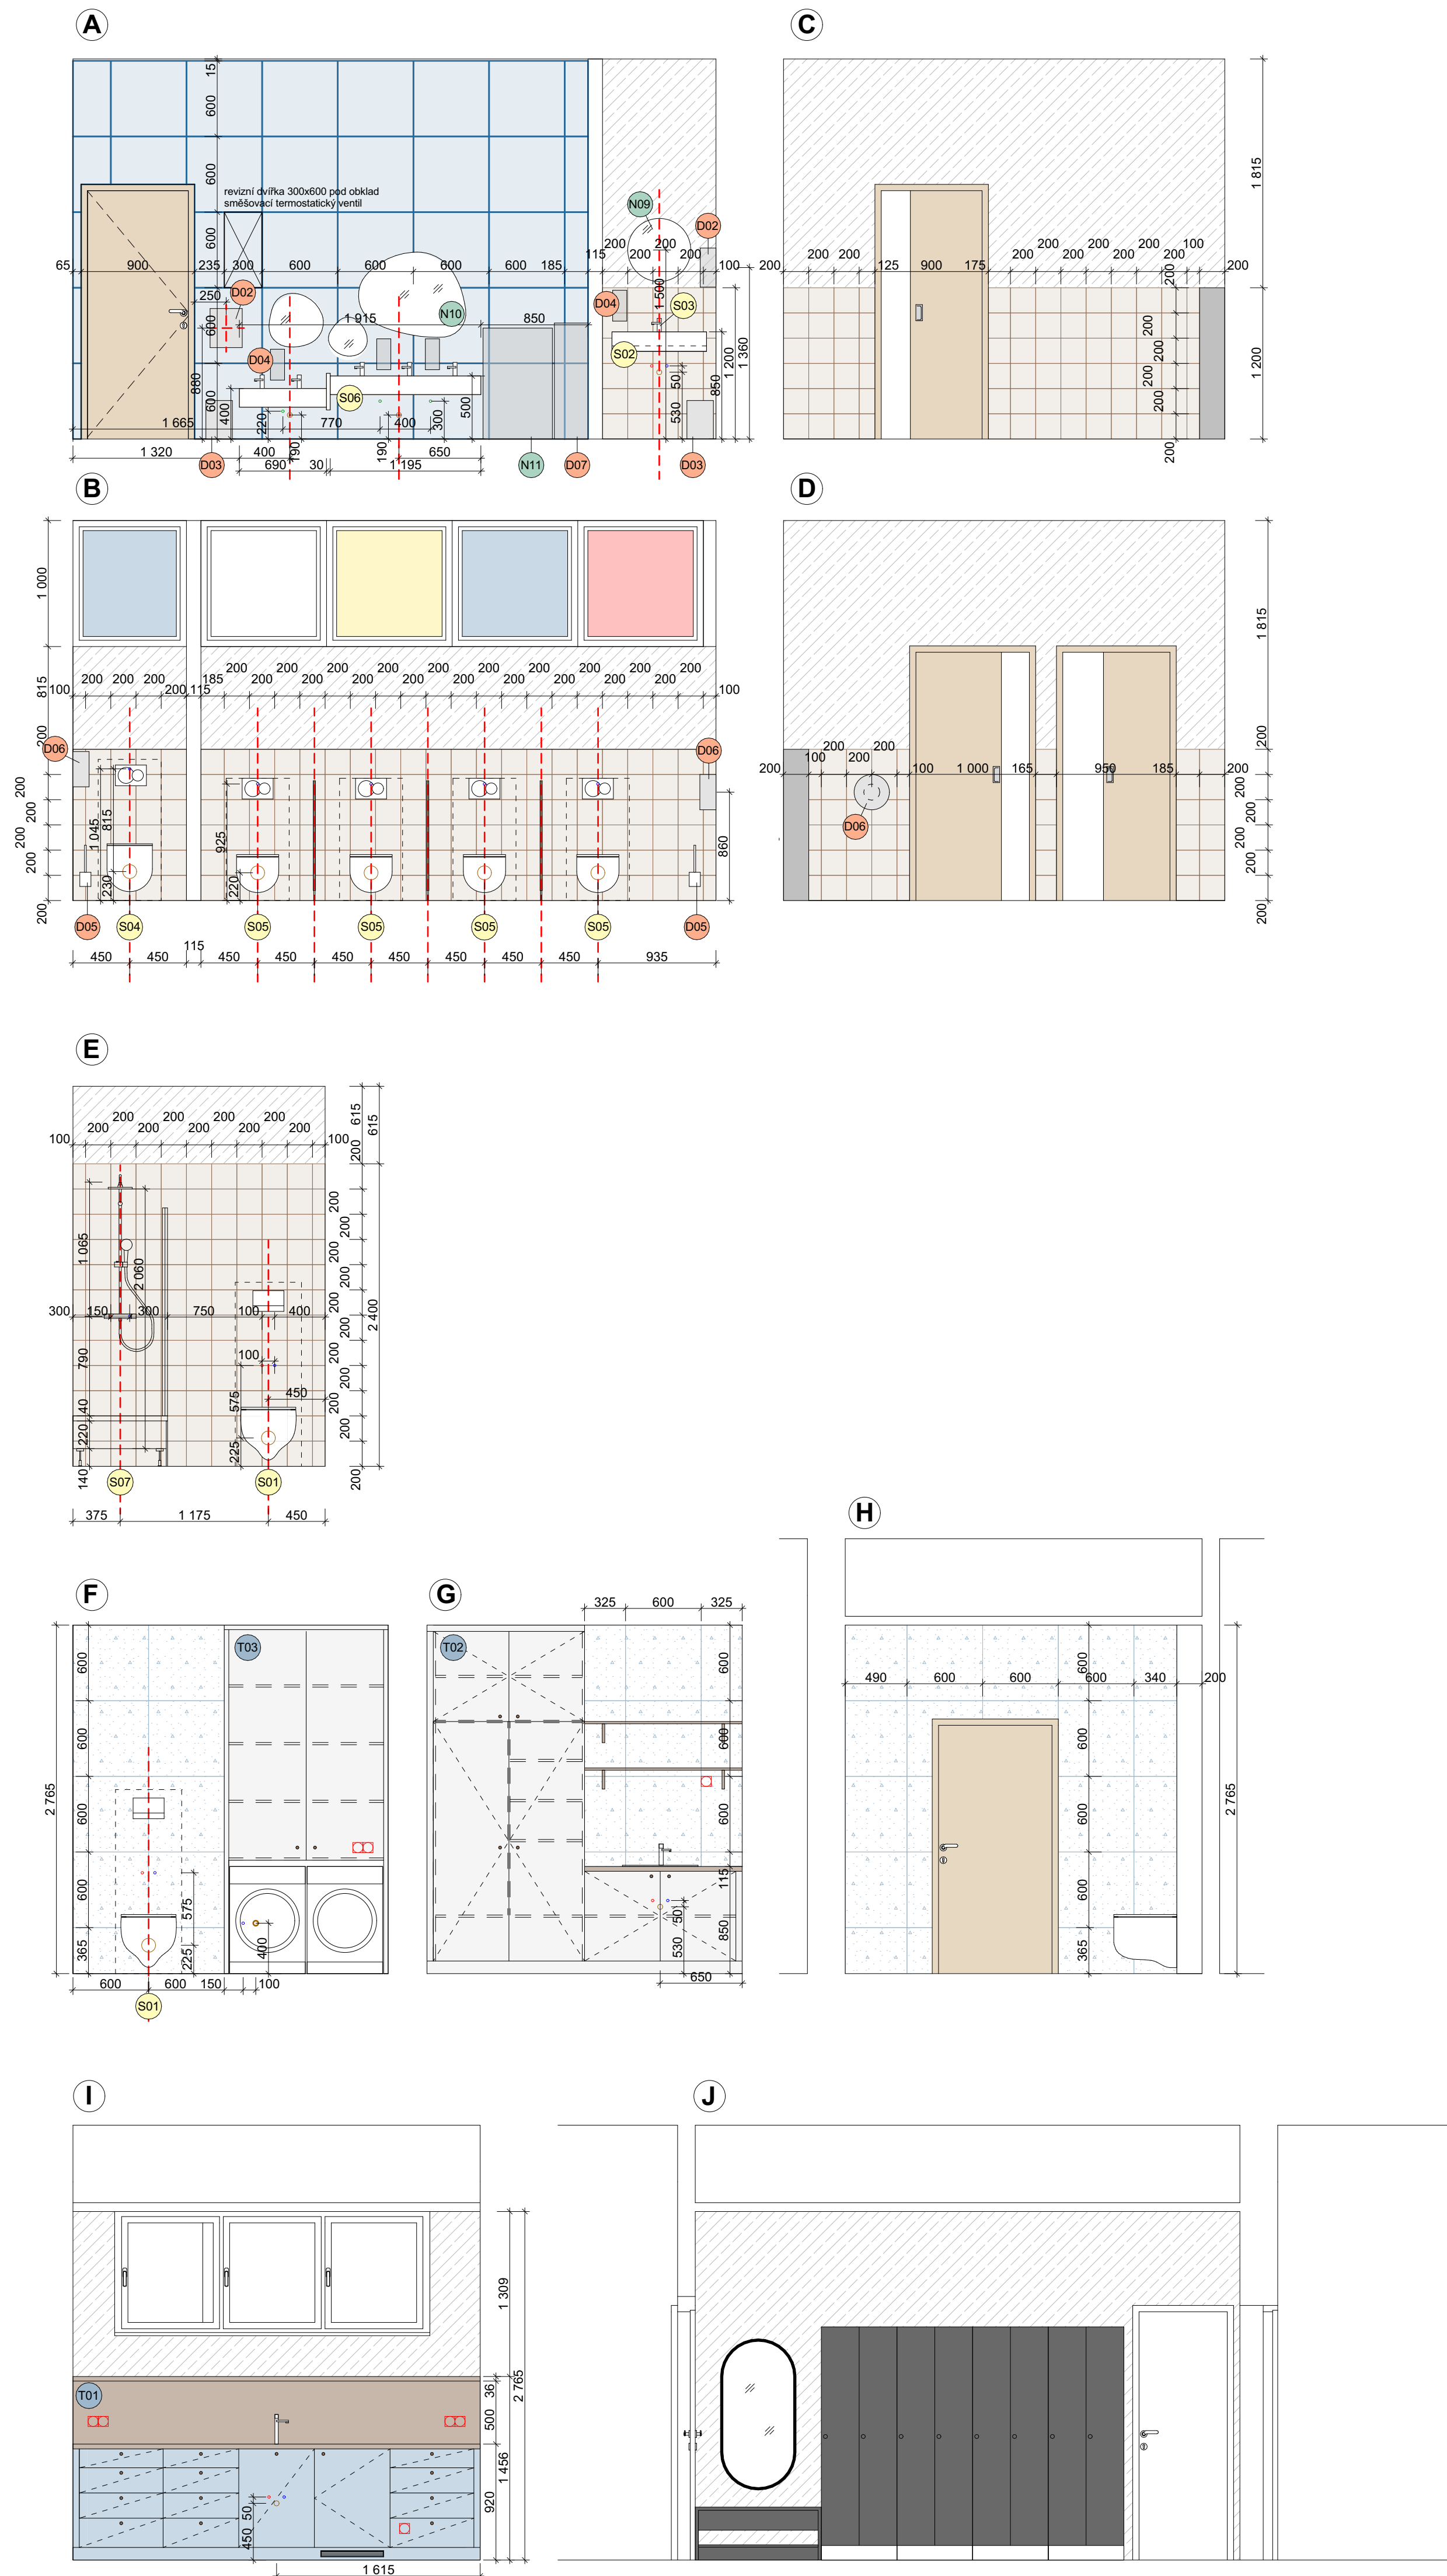

LEGENDA:

VĚŠKÉRE PŘECHODY DLAŽBA-OKLAD = NAVAZUJÍCÍ SPÁRY PODLAHA - ZEDĚ
POKUD NENÍ NAPSÁNO JINAK OKLAD ZDI = KERAMIKA TYP 200x200mm

1 vstupní čistící rohož, vyrobená celkem ze tří typů přízi – kapilární vlákna absorbují vlhkost, aktivní stírací vlákna a vysoce odolná texturovaná vlákna zase snášejí i nejtěžší zatížení, vyrobená ze 100% recyklovaných vláken ECONYL®
vychovuje nejefektivnější předstírání: Bf-s1, vhodný pro nejvyšší zátěž v obchodní výstavbě, vyráběn je bezřadkovou technologií, rozměry (ševcoví (délka): 27,5m/2050mm/3mm, výška vláken: 7mm
NCS kód: S 8005-Y80R, Hodnota LRV: 4%, die vzor:

2 velkoformátová dlažba ve stylu terrazzo, mix barev - střípků v každé dlaždice, rektifikovaná, mat, R10, 600x600mm, tl. 10mm, spárovací hmota bílá, die vzor:

3 dvoukomponentní barevný podlahový nátěr na vodní bázi epoxidové pryskyřice, propustný pro vodní páry, ředitelný vodou, bez zápachu, barva RAL 7040

4 bezpečnostní vinyl, protiskluz R10, celková tloušťka 2mm, povrchová úprava PUR Pearl, tloušťka náslapné vrstvy 0,70mm, komerční použití EN ISO 10874 třída 34, šířka role 2,0m, délka role 5,27m, celková hmotnost 2 750 g/m², kročejová nepruživost 5 dB, rozměrová stálost ≤ 0,1%, odolnost vůči kolečkům, zbytkový otlač ≤ 0,10mm ~ 0,04mm, barevná stálost ≥ 6, flexibilita Ø10mm, splňuje reakci na oheň EN 13501-1, reakce na oheň Bf-s1, splňuje elektrostatické vlastnosti die EN 1815, splňuje tepelnou vodivost die EN 12524, hodnota LRV = 46%, NCS kód: S 3000-N, délka x šířka 27 m x 200 cm, barva die vzor:

5 koberecové čtverce, 750 g/m² hmotnost vláken, 100% plně probraná vlákna Aquafil polyamid 6, 61% recyklovaného obsahu die hmotnosti. Šik kritéria pro M12 měkké podlahové krytiny, tloušťka 6,4 mm, délka/šířka je 500mm/500mm, výška vláken 3,5 mm, hodnota LRV 30%, kročejová nepruživost 26 dB, splňuje reakci na oheň EN 13501-1, reakce na oheň Bf-s1, komerční použití vysoká zátěž 33 barva světla die vzor:

6 zatěžková vinylová podlaha, hmotnost 2,9 kg/m², povrchová úprava XtremePUR, typ podlahy akustické PVC (vinyl), celková tloušťka podlahy 3,40 mm, tloušťka náslapné vrstvy 0,70 mm, zbytkový otlač 0,08 mm, reakce na oheň Bf-s1, L, NCS, třída zátěže 34, stálobarevnost při umělému světle 7, protiskluznost R10, protiskluznost CSN p ≥ 0,30, rozměrová stálost ≤ 0,10 %, absorpce hluku αw = ± 0,05, kročejový útlum ΔLw = 19 dB, odolnost vůči rozčádkám nábytku splňuje, tepelná vodivost: 0,25 W/(m.K), odolnost opotřebení třída T, elektrostatické vlastnosti < 2 kV, třída obrusu třída T, hluková redukce v prostoru Ln,a,w < 65 dB, třída A, celkové emise TVOC za 28 dní ± 0,01 mg/m³, antibakteriální aktivita > 99 % zabírá růstu, délka role cca 25 m, šířka role 200 cm, barva die vzor:

7 stěrka jednosložková stěrka na bázi cementové směsi, jemný suchý prášek v bílé barvě, bez zápachu, vysoká pevnost v tlaku, odolnost proti smyku, maximální přilnavost k povrchu, tenká vrstva cca 1mm, chemický a mechanický odolný, monolitický, impregnace transparentním sealemem, aplikace v dvou vrstvách, aplikace 1 vrstvy hydrofobního napouštědla, aplikace 1 vrstvy finálního nátěru, barva bílá matná

8 podlahová lišta Duropolymer®, lisovaný, mechanicky odolný polymer na bázi hustého polystyrenu, d.2300 mm, v.66 mm, š.13mm, obdélníkový profil, die vzor:

9 první prvek dlažby

10 osy hlavních spár

11 keramický oklad, jmenovitý rozměr 200x200mm, deklarovaný rozměr: 198x198x5,5mm, povrch: hladký lesklý, norma EN 1441, spárovací hmota bílá, RAL 0607005, die vzor:

12 vnitřní štuková omítka

nátěr omývateľný matný akrylátový email na stěny pro interiéry na bázi akrylových kopolymerů ve vodné emulzi, pigmentů, mikronizovaných plniv a přísad bez VOC, vychovuje ustanovením systému HACCP, nařízení ES 853/2004 o hygieně potravinářských výrobků, příloha II kapitola II bod 1 b), kde je požadováno, aby se stěny daly snadno čistit a v případě potřeby dezinfikovat, obsahuje ionty kolidního stříbra s charakteristickým antibakteriálním účinkem, barva bílá

POZNÁMKA:

- V této dokumentaci byly projektantem zvoleny materiály, výrobky a systémy, které vykazují požadované technické parametry, tyto mohou být nahrazeny jinými za předpokladu zachování požadovaných technických a estetických parametrů těchto zvolených a doporučených materiálů. **Výše uvedený postup a výběr musí být vždy konzultován s projektantem a investorem.**

0,000 = 519,760 m.n.m.B.p.v.

NOVOSTAVBA OBJEKTU OBČANSKÉ VYBAVENOSTI BORY
parc.č.94, 95 a 96/1 v k.ú. Dolní Bory

MÍSTO: parc.č. 94,95, 96/1 v k.ú. Dolní Bory

OBJEKT: 2.2.8.4.02 - Návrh interiéru

ČÁST: D.1.1. - ARCHITEKTONICKO - STAVEBNÍ ŘEŠENÍ (AS)

INVESTOR: Obec Bory Bory 232 684 01 Bory www.bory.cz

INVESTOR: Ing. Lucie Dostálková Bory 232 Bory 594 61 M. +420 724 187 004 e-mail: obec@bory.cz

GENERALNÍ PROJEKTANT: D+ARCHITEKTI s.r.o. Plošnice 214/15, 874 01 Třebíč M. +420 605 561 649 e-mail: d@architekti.cz web: www.darchitekti.cz

PRACOVNÍ ČÁSTI: D+ARCHITEKTI s.r.o. Plošnice 214/15, 874 01 Třebíč M. +420 605 561 649 e-mail: d@architekti.cz web: www.darchitekti.cz

ZODPOVĚDNÝ PROJEKTANT: Ing. arch. Milan Drbálek

HLAVNÍ INŽENÝR PROJEKTU: Ing. arch. Milan Drbálek

VYPRACOVANÍ: Ing. arch. Pavlína Drbálková

NÁZEV VÝKRESU: SPÁROŘEZY 1. NP - pohledy

MĚŘÍTKO: 1:35

STUPĚŇ: DPS

DATUM: 01/2025

PROJEKT: Z24_13

STAVBNÍ OBJEKT - OBLO VÝKRESU: D.1.3.4