


ZAKRESLENÍ DO KAT. MAPY
MĚŘÍTKO M 1:x

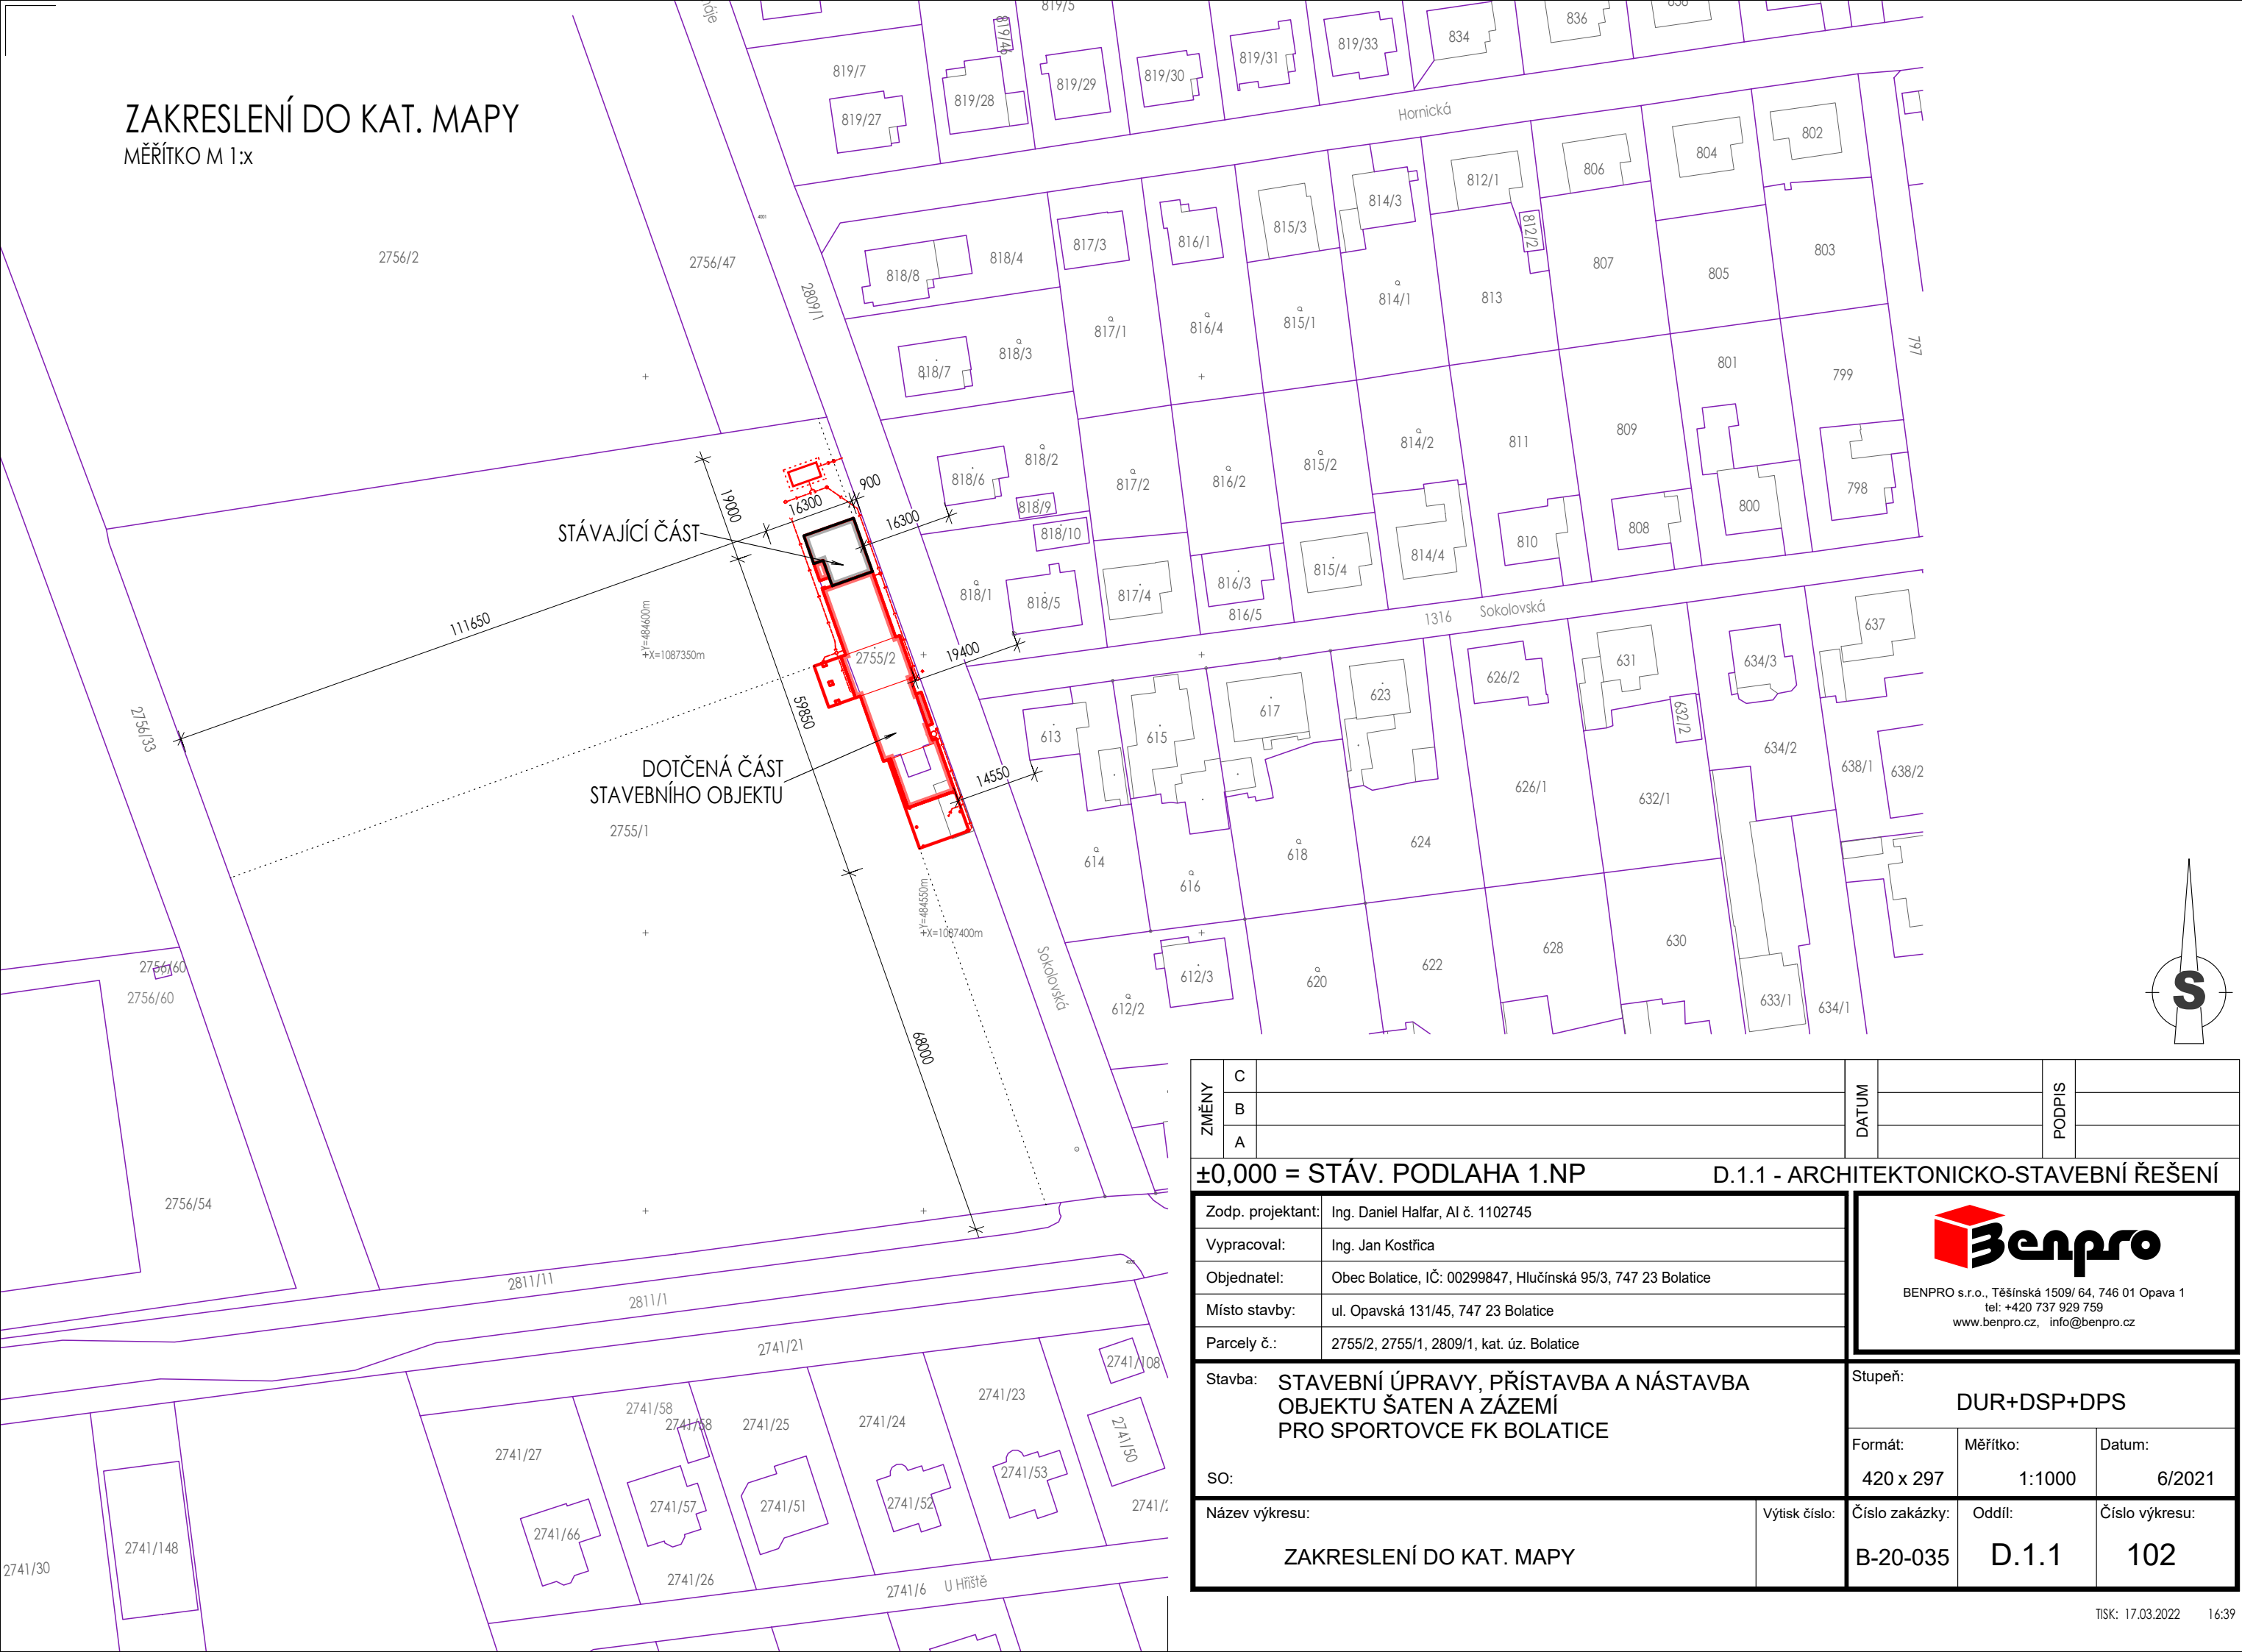

ZMĚNY	C		DATUM		PODPIS	
	B					
	A					
±0,000 = STÁV. PODLAHA 1.NP			D.1.1 - ARCHITEKTONICKO-STAVEBNÍ ŘEŠENÍ			
Zodp. projektant:			Ing. Daniel Halfar, AI č. 1102745		 BENPRO s.r.o., Těšínská 1509/ 64, 746 01 Opava 1 tel: +420 737 929 759 www.benpro.cz, info@benpro.cz	
Vypracoval:		Ing. Jan Kostřica				
Objednatel:		Obec Bolatice, IČ: 00299847, Hlučinská 95/3, 747 23 Bolatice				
Místo stavby:		ul. Opavská 131/45, 747 23 Bolatice				
Parcely č.:		2755/2, 2755/1, 2809/1, kat. úz. Bolatice				
Stavba:			STAVEBNÍ ÚPRAVY, PŘÍSTAVBA A NÁSTAVBA OBJEKTU ŠATEN A ZÁZEMÍ PRO SPORTOVCE FK BOLATICE		Stupeň:	
SO:					DUR+DSP+DPS	
Název výkresu:			Výtisk číslo:		Formát:	Měřítko:
ZAKRESLENÍ DO KAT. MAPY					420 x 297	1:1000
					Datum:	6/2021
					Číslo zakázky:	Oddíl:
					B-20-035	D.1.1
					Číslo výkresu:	102