


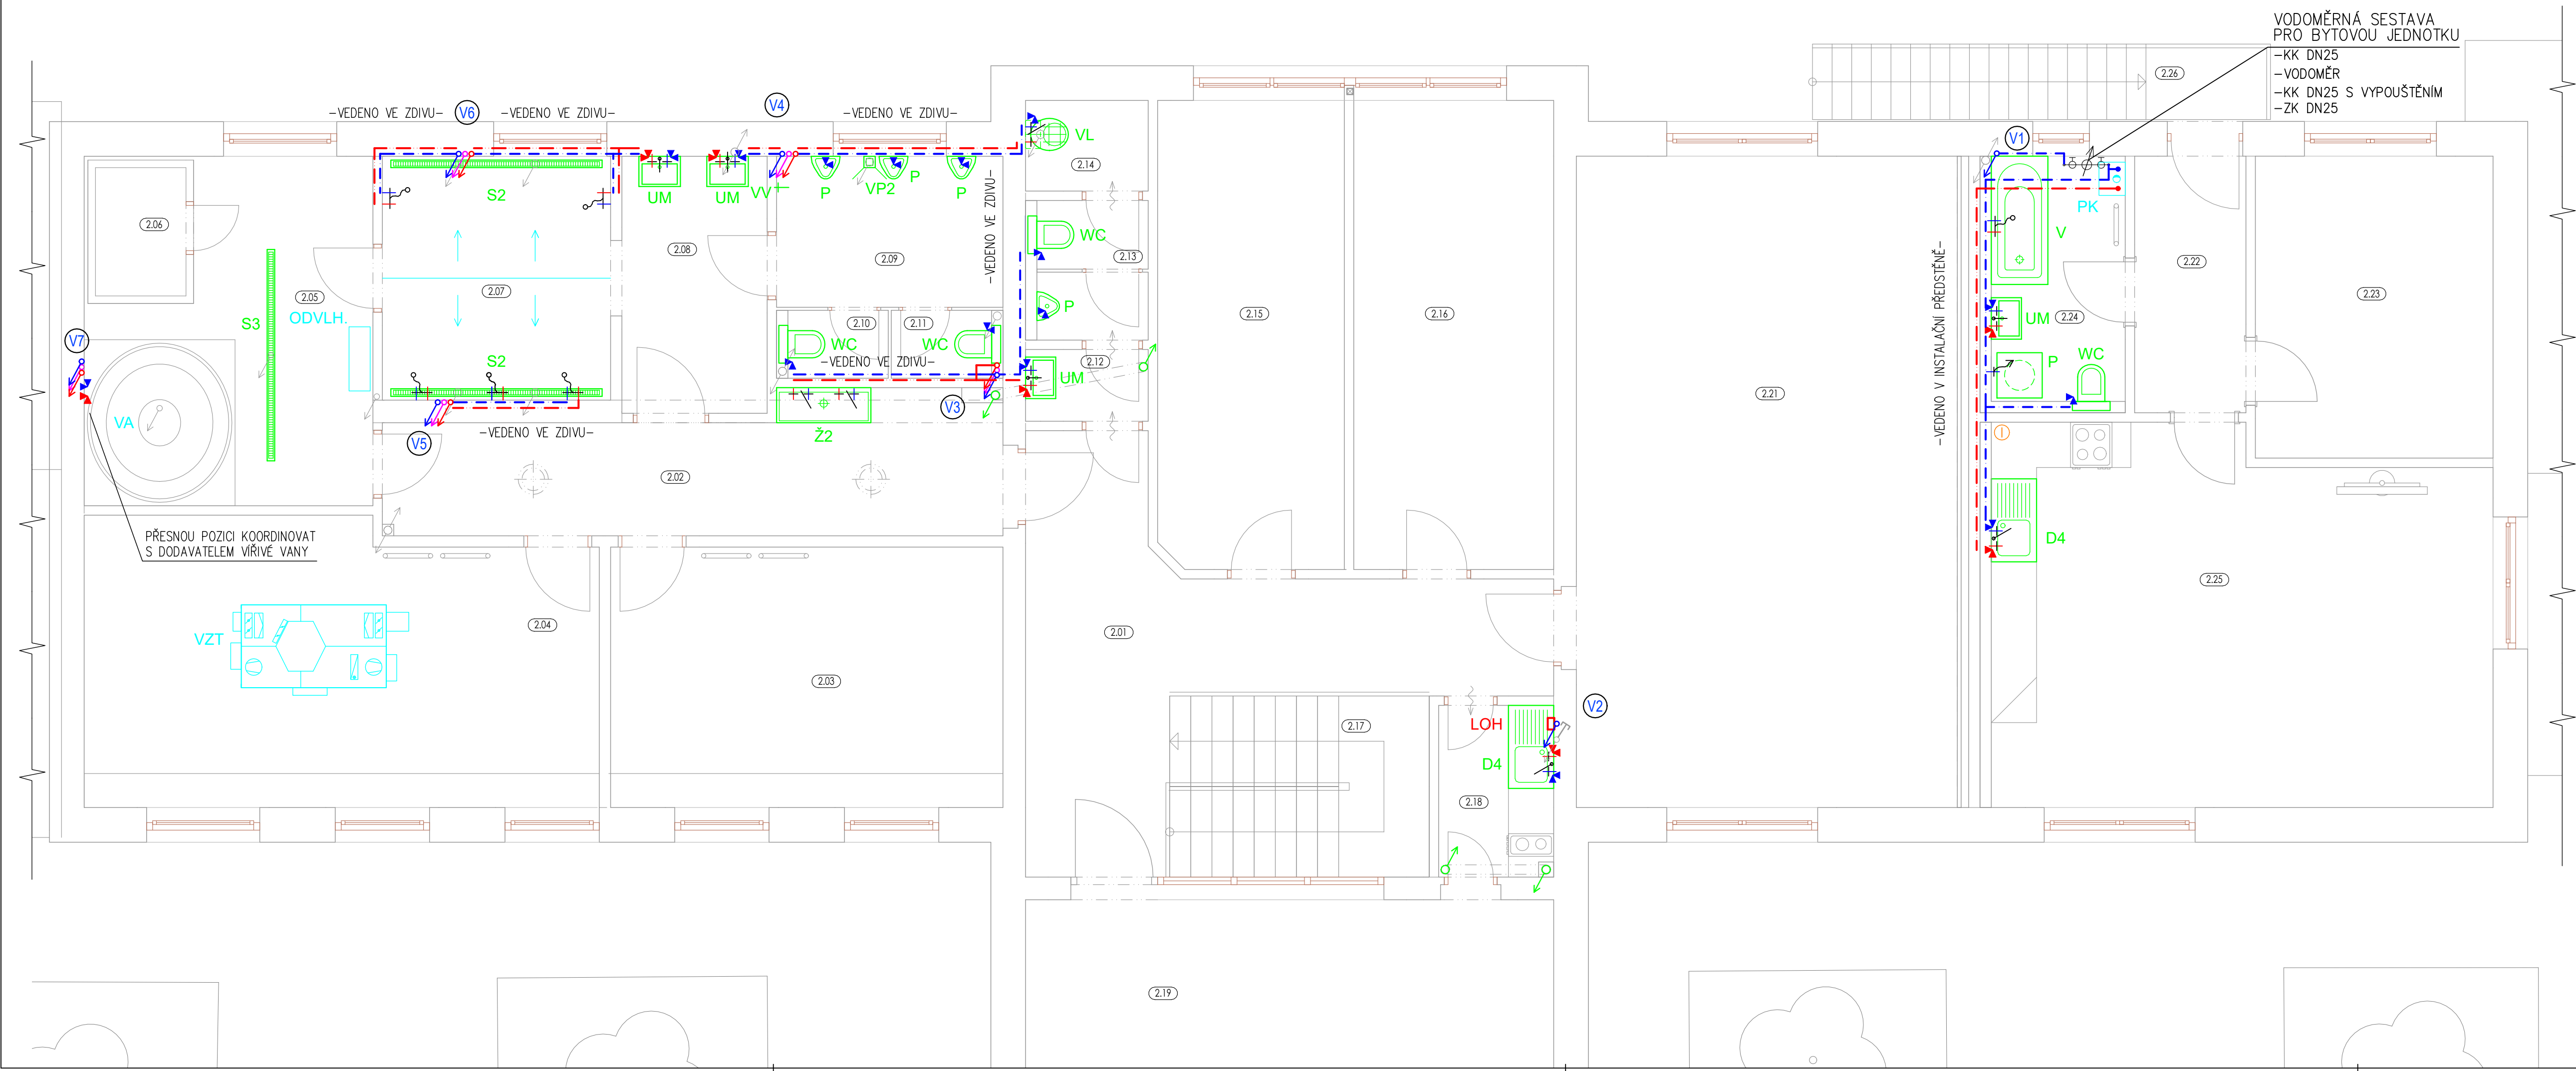

LEGENDA ZAŘÍZOVACÍCH PŘEDMĚTŮ - 2.NP

Ozn	Název ZP	Popis	KS (1.NP)	KS (celkem)
WC	KLOZET	ZÁCHODOVÁ MÍSA KERAMICKÁ ZÁVĚSNÁ, INSTALAČNÍ PODOMÍTKOVÝ MODUL PRO PŘEDEZDÍVKU, SPLACHOVÁNÍ 3/8 I, PŘIPOJENÍ SV PŘES ROHOVÝ VENTIL, SEDÁTKO DLE VÝBĚRU INVESTORA	4	13
UM	UMÝVADLO	UMÝVADLO BÍLÉ KERAMICKÉ 600/450 mm, STOJÁNKOVÁ CHROMOVANÁ SMĚŠOVACÍ BATERIE, PŘIPOJENÍ NA VODU PŘES ROHOVÉ VENTILY, PLASTOVÁ VODNÍ ZÁPACH. UZÁVĚRA	4	15
P	PISOÁR	ZÁVĚSNÝ KERAMICKÝ; MONTÁŽNÍ SADA S RADAROVÝM SPLACHOVAČEM, ELEKTROMAGNETICKÝM VENTILEM, PROPOJOVACÍ HADICI, ROHOVÝM VENTILEM A ZÁPACHOVOU UZÁVĚROU	4	9
VL	VÝLEVKKA	VÝLEVKKA KERAMICKÁ STOJATÁ, SPODNÍ PŘIPOJENÍ, SPLACHOVACÍ NÁDRŽKA SAMOSTATNĚ NAD VÝLEVKOU, PŘIPOJENÍ SV PRO NÁDRŽKU PŘES ROHOVÝ VENTIL, KRYGCI PLASTOVÁ MŘÍŽKA, NÁSTĚNNÁ SMĚŠOVACÍ BATERIE S PRODLOUŽENÝM RAMĚNKEM	1	4
D1	DŘEZ DVOJITÝ	NEREZOVÝ DVOJITÝ DŘEZ, PŘESNÉ PARAMETRY DLE VÝBĚRU INVESTORA, STOJÁNKOVÁ SMĚŠOVACÍ BATERIE S PRODLOUŽENÝM RAMĚNKEM, 3x ROHOVÝ VENTIL PRO PŘIPOJENÍ SV A TV (1x SV PRO MYČÍ PŘÍSTROJ-SPLBOJ), PLASTOVÁ VODNÍ ZÁPACH. UZÁVĚRA	-	1
D2	DŘEZ SAMOSTATNÝ	NEREZOVÝ SAMOSTATNÝ DŘEZ, PŘESNÉ PARAMETRY DLE VÝBĚRU INVESTORA, NÁSTĚNNÁ SMĚŠOVACÍ BATERIE S PRODLOUŽENÝM RAMĚNKEM, PLASTOVÁ VODNÍ ZÁPACH. UZÁVĚRA	-	1
D3	DŘEZ DVOJITÝ	NEREZOVÝ DVOJITÝ DŘEZ, PŘESNÉ PARAMETRY DLE VÝBĚRU INVESTORA, 2x NÁSTĚNNÁ SMĚŠOVACÍ BATERIE S PRODLOUŽENÝM RAMĚNKEM, 2x PLASTOVÁ VODNÍ ZÁPACH. UZÁVĚRA	-	1
D4	DŘEZ JEDNOTNÝ	NEREZOVÝ JEDNOTNÝ DŘEZ S ODKAPEM, PŘESNÉ PARAMETRY DLE VÝBĚRU INVESTORA, STOJÁNKOVÁ SMĚŠOVACÍ BATERIE S PRODLOUŽENÝM RAMĚNKEM, 2x ROHOVÝ VENTIL PRO PŘIPOJENÍ SV A TV, PLASTOVÁ VODNÍ ZÁPACH. UZÁVĚRA	2	2
S1	SPRCHOVÝ KOUT	ČTVERCOVÁ BÍLÁ AKRYLYTOVÁ VANÍČKA 900/900 mm, VYROVNÁVACÍ SADA (NOŽKY) PRO USTAVENÍ, OBEZDÍVKA SOKLU, PLASTOVÁ VODNÍ ZÁPACH. UZÁVĚRA, SPRCHOVÁ SMĚŠOVACÍ NÁSTĚNNÁ SOUPRAVA S HADICÍ, SPRCHOVÉ DVEŘE DLE VÝBĚRU INVESTORA, PŘESNOU ŠÍŘKU OTVORU NUTNO KOORDINOVAT S OSTATNÍMI PROFESEMI	-	1
S2	SPRCHOVÝ ŽLAB	NEREZOVÝ KOUPELNOVÝ ŽLAB DÉLKY 2,8 m, 2x SVISLÝ ODTOK DN100 A VYJÍMATELNÁ ZÁPACH. UZÁVĚRA, NEREZOVÝ ROST, SAMOUZAVÍRACÍ SPRCHOVÝ VENTIL (TLAČÍTKO) A SPRCHOVÁ HLAVICE V PROVEDENÍ ANTIKALDANAL - CELKEM S KS PRO 2.NP	2	4
S3	SPRCHOVÝ ŽLAB	NEREZOVÝ KOUPELNOVÝ ŽLAB DÉLKY 2,8 m, 2x SVISLÝ ODTOK DN75 A VYJÍMATELNÁ ZÁPACH. UZÁVĚRA, NEREZOVÝ ROST	1	1
V	VANA	AKRYLÁTOVÁ OBDELNÍKOVÁ VANA 1700/750 mm, NÁSTĚNNÁ VANOVÁ SMĚŠOVACÍ BATERIE SE SPRCHOVOU SOUPRAVOU, VANOVÁ ODPADNÍ SOUPRAVA S PŘEPRADEM, PLASTOVÁ DVÍŘKA PRO PŘÍSTUP K SIFONU	1	1
P	AUTOM. PRAČKA	VÝBĚR KONKRÉTNÍHO TYPU DLE POŽ. INVESTORA, PŘIPOJENÍ PŘES ROHOVÝ PRAČKOVÝ VENTIL, ODPADNÍ HADICE NAPOJENA NA PODOMÍTKOVÝ SIFON	1	1
VP1	PODLAHOVÁ VPUSŤ	PODLAHOVÁ VPUSŤ, S BOČNÍM NAPOJENÍM DN75, NEREZOVÁ MŘÍŽKA 140/140 mm V NEREZOVÉM RÁMEČKU, VODNÍ ZÁPACHOVÁ UZÁVĚRA	-	3
VP2	PODLAHOVÁ VPUSŤ	PODLAHOVÁ VPUSŤ, PŘÍMA SE SPODNÍM NAPOJENÍM DN110, NEREZOVÁ MŘÍŽKA 115/115 mm V NEREZOVÉM RÁMEČKU, VODNÍ ZÁPACHOVÁ UZÁVĚRA	1	5
Ž1	UMÝVACÍ ŽLAB	UMÝVACÍ NEREZOVÝ ŽLAB 1600/450 mm NA NOŽKÁCH, NEREZOVÁ ZADNÍ DESKA, SPODNÍ ODKLÁDACÍ POLICE, 2x NÁSTĚNNÁ SMĚŠOVACÍ BATERIE S PRODLOUŽENÝM RAMĚNKEM	-	1
Ž2	UMÝVACÍ ŽLAB	UMÝVACÍ NEREZOVÝ ŽLAB 1250/465 mm NA NOŽKÁCH, NEREZOVÁ ZADNÍ DESKA, SPODNÍ ODKLÁDACÍ POLICE, 2x NÁSTĚNNÁ SMĚŠOVACÍ BATERIE S PRODLOUŽENÝM RAMĚNKEM	1	1
VV	VÝTOKOVÝ VENTIL	NÁSTĚNNÝ VÝTOKOVÝ VENTIL PRO STUDENOU VODU DN20	1	3
LOH	LOKÁLNÍ OHŘÍVAČ	KOMPAKTNÍ TLAKOVÝ ELEKTRICKÝ PRŮTOKOVÝ OHŘÍVAČ TV, TOPNÉ TĚLESO 3,5 kW, PŘIPOJENÍ 210V/50 Hz, TLAKOVÁ BATERIE, MONTÁŽ POD DŘEZ	1	1

LEGENDA POTRUBÍ

--- ROZVOD STUDENÉ VODY (SV) --- PP-RCT PN20
--- ROZVOD TEPLÉ VODY (TV) --- PP-RCT PN20
--- ROZVOD CÍRKULOVANÉ VODY (CV) --- PP-RCT PN20
- VODOVODNÍ POTRUBÍ JE V 1.NP VEDENO PŘEVÁŽNĚ V PODLAZE, U ZAŘÍZOVACÍCH PŘEDMĚTŮ VE STĚNÁCH A PŘEDSTĚNÁCH
- VE 2.NP JE POTRUBÍ V BYTOVÉ ČÁSTI VEDENO V PŘEDSTĚNĚ, VE FOTBALOVÉM ZÁZEMÍ PAK VEDEN VE ZDIVU

LEGENDA MÍSTNOSTÍ 2.NP

01 - FOTBALOVÝ KLUB			02 - BYT		
ČÍSLO	NÁZEV MÍSTNOSTI	PLOCHA	ČÍSLO	NÁZEV MÍSTNOSTI	PLOCHA
2.01	CHODBA	18.70	2.22	CHODBA	5.02
2.02	CHODBA	13.72	2.23	LOŽNICE	12.60
2.03	ŠATNA	17.94	2.24	KOUPELNA	5.77
2.04	ŠATNA	25.17	2.25	OBÝVACÍ POKOJ + JÍDELNA	31.98
2.05	WELLNESS	15.06	2.26	SCHODIŠTĚ	6.07
2.06	SAUNA	2.04	PLOCHA MÍSTNOSTÍ SOUBORU:		61.44
2.07	SPRCHY	9.77	CELKOVÁ PLOCHA:		304.68
2.08	UMÝVÁRNA	6.55			
2.09	WC	6.00			
2.10	WC	1.20			
2.11	WC	1.20			
2.12	WC - PŘEDSÍŇ	1.54			
2.13	WC	1.33			
2.14	ÚKLIDOVÁ KOMORA	1.95			
2.15	MÍSTNOST ZÁZEMÍ	15.32			
2.16	KANCELÁŘ	16.47			
2.17	SCHODIŠTĚ	8.28			
2.18	KUCHYNKA	3.47			
2.19	VIP SALONEK	23.31			
2.20	BALKON	10.64			
2.21	CVIČEBNÍ MÍSTNOST	43.58			
PLOCHA MÍSTNOSTÍ SOUBORU:		243.24			

POZNÁMKA

- MIN. SKLON VODOVODNÍHO POTRUBÍ 0,3% SMĚREM K VYPOUŠTĚCÍM ARMATURÁM
- KOTVENÍ POTRUBÍ VŽDY PODLE MONTÁŽNÍHO NÁVODU VÝROBCE
- UZÁVÍRACÍ ARMATURY UMÍSTOVAT DLE ČSN 75 5401; OCHRANU PROTI ZNEČIŠTĚNÍ PITNÉ VODY A ZAŘÍZENÍ NA OCHRANU PROTI ZNEČIŠTĚNÍ ZPĚTNÝM PRŮTOKEM NUTNO PROVÁDĚT DLE ČSN EN 1717
- IZOLACE POTRUBÍ VIZ. TECHNICKÁ ZPRÁVA
- PROSTUPY VODOVODNÍHO POTRUBÍ NOSNÝMI KONSTRUKCEMI (JAK SVISLÝMI TAK VODOROVNÝMI) BUDOU OPATŘENY CHRÁNIČKOU VHDNÉHO PRŮMĚRU)
- PŘESNÉ POZICE A VÝŠKY VODOVODNÍCH VÝVODŮ DLE KLASICKÝCH STANDARDŮ, NEBO BUDOU UPŘESNĚNY PŘED REALIZACÍ DODAVATELEM

±0,000 = PODLAHA 1.NP

Investor
Obec Bolatice

Místo stavby/Kraj:
Bolatice/MSSK

Acke:

Zodpovědný projektant
Ing. Jiří Jurečka

Vypracoval
Ing. Vojtěch Štíma

J&J STUDIO
INŽENÝRSKÉ SÍTĚ

J&J studio - inženýrské sítě s.r.o.
U Náhonu 2832/6, 746 01 Opava
IČ: 26864169, DIČ: CZ26864169

Číslo zakázky:
026/2021

Datum:
06/2021

Obsah:
Vnitřní vodovod – Půdorys 2.NP

Stupeň:
DUR+DSP+DPS

Formát:
5x44

Výkres č.:
D.1.4.A-06

STAVEBNÍ ÚPRAVY, PŘÍSTAVBA A NÁSTAVBA
OBJEKTU ŠATEN A ZÁZEMÍ PRO SPORTOVCE
FK BOLATICE

D.1.4.A – ZDRAVOTNĚ–TECHNICKÉ INSTALACE