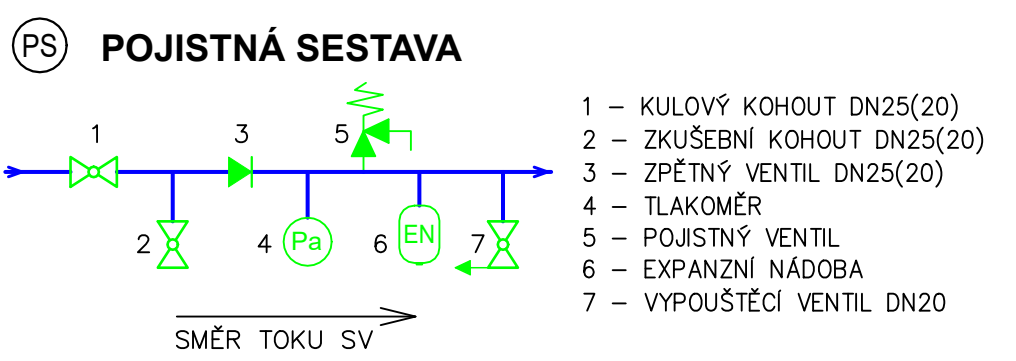
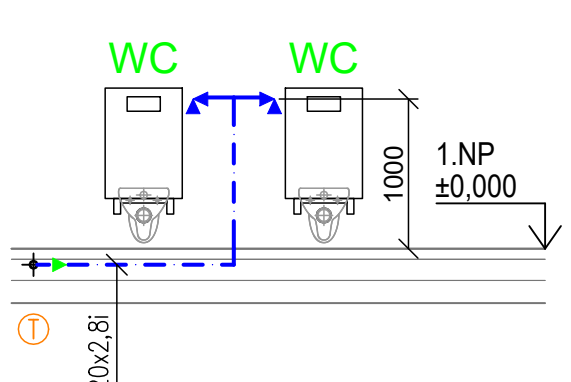
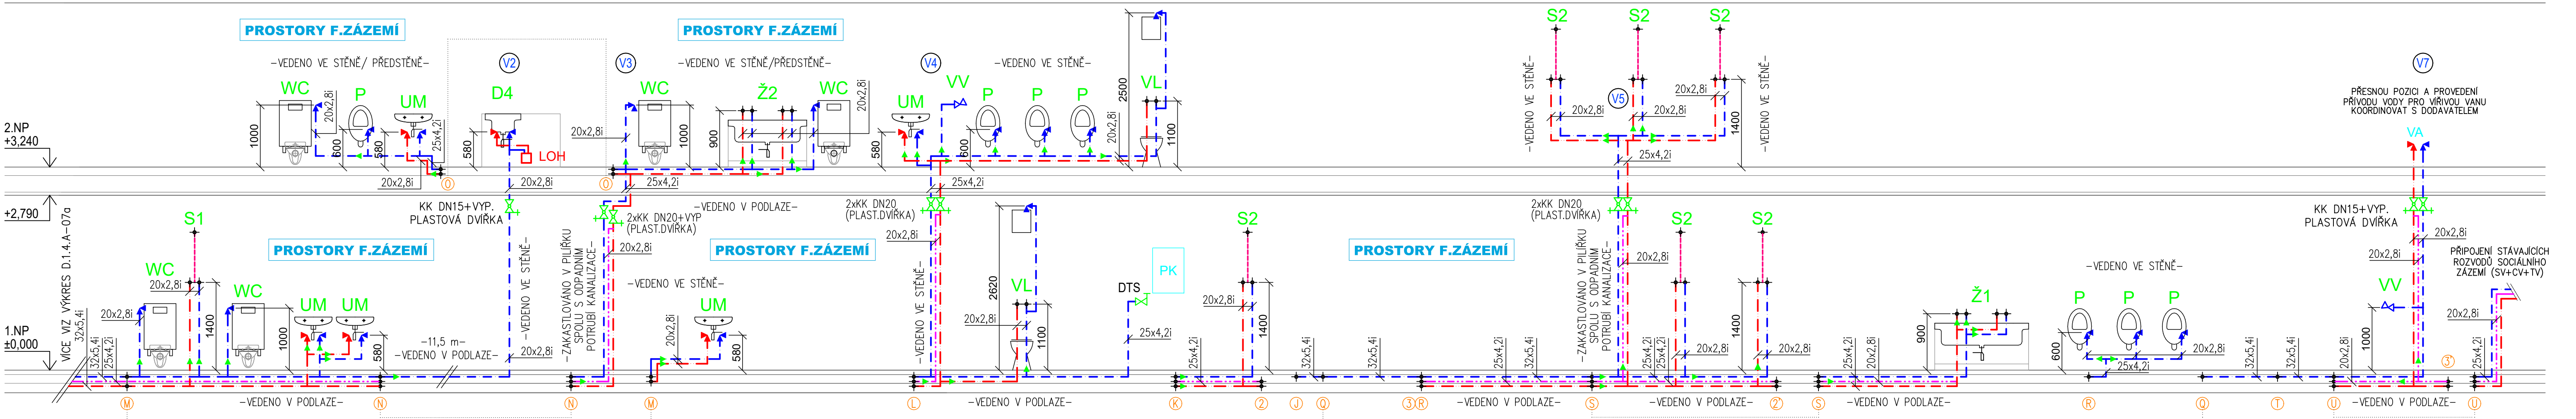


**LEGENDA POTRUBÍ**

- ROZVOD STUDENÉ VODY (SV) – PP–RCT PN20
- ROZVOD TEPLÉ VODY (TV) – PP–RCT PN20
- ROZVOD CIRKULOVANÉ VODY (CV) – PP–RCT PN20

– VODOVODNÍ POTRUBÍ JE V 1.NP VEDENO PŘEVÁŽNĚ V PODLAŽE, U ZAŘÍZOVACÍCH PŘEDMĚTŮ VE STĚNÁCH A PŘEDSTĚNÁCH  
– VE 2.NP JE POTRUBÍ V BYTOVÉ ČÁSTI VEDENO V PŘEDSTĚNĚ, VE FOTBALOVÉM ZÁZEMÍ PAK VEDEN VE ZDIVU

**POZNÁMKA**

- MIN. SKLON VODOVODNÍHO POTRUBÍ 0,3% SMĚREM K VYPOUŠTĚCÍM ARMATURÁM
- KOTVENÍ POTRUBÍ VŽDY PODLE MONTÁŽNÍHO NÁVODU VÝROBCE
- UZAVÍRACÍ ARMATURY UMISŤOVAT DLE ČSN 75 5401; OCHRANU PROTI ZNEČIŠTĚNÍ PÍTNÉ VODY A ZAŘÍZENÍ NA OCHRANU PROTI ZNEČIŠTĚNÍ ZPĚTNÝM PRŮTOKEM NUTNO PROVÁDĚT DLE ČSN EN 1717
- IZOLACE POTRUBÍ VIZ. TECHNICKÁ ZPRÁVA
- PROSTUPY VODOVODNÍHO POTRUBÍ NOSNÝMI KONSTRUKCEMI (JAK SVISLÝMI TAK VODOROVNÝMI) BUDOU OPATŘENY CHRÁNIČKOU VHDNÉHO PRŮMĚRU)
- PŘESNÉ POZICE A VÝŠKY VODOVODNÍCH VÝVODŮ DLE KLASICKÝCH STANDARDŮ, NEBO BUDOU UPŘESNĚNY PŘED REALIZACÍ DODAVATELEM

|   |                                            |
|---|--------------------------------------------|
| ±0,000 = PODLAHA 1.NP                                                                                  |                                            |
| Investor<br>Obec Bolatice                                                                              | Zodpovědný projektant<br>Ing. Jiří Jurečka |
| Místo stavby/Kraj:<br>Bolatice/MSSK                                                                    | Vypracoval<br>Ing. Vojtěch Štíma           |
| Akce:<br><b>STAVEBNÍ ÚPRAVY, PŘÍSTAVBA A NÁSTAVBA OBJEKTU ŠATEN A ZÁZEMÍ PRO SPORTOVCE FK BOLATICE</b> |                                            |
| <b>D.1.4.A – ZDRAVOTNĚ–TECHNICKÉ INSTALACE</b>                                                         |                                            |
| Obsah:<br>Vnitřní vodovod – schéma 2/2                                                                 |                                            |
| Číslo zakázky:<br>026/2021                                                                             | Stupeň:<br>DUR+DSP+DPS                     |
| Datum:<br>06/2021                                                                                      | Formát:<br>5xA4                            |
| Měřítko:<br>1:50                                                                                       | Výkres č.:<br>D.1.4.A–07b                  |

