


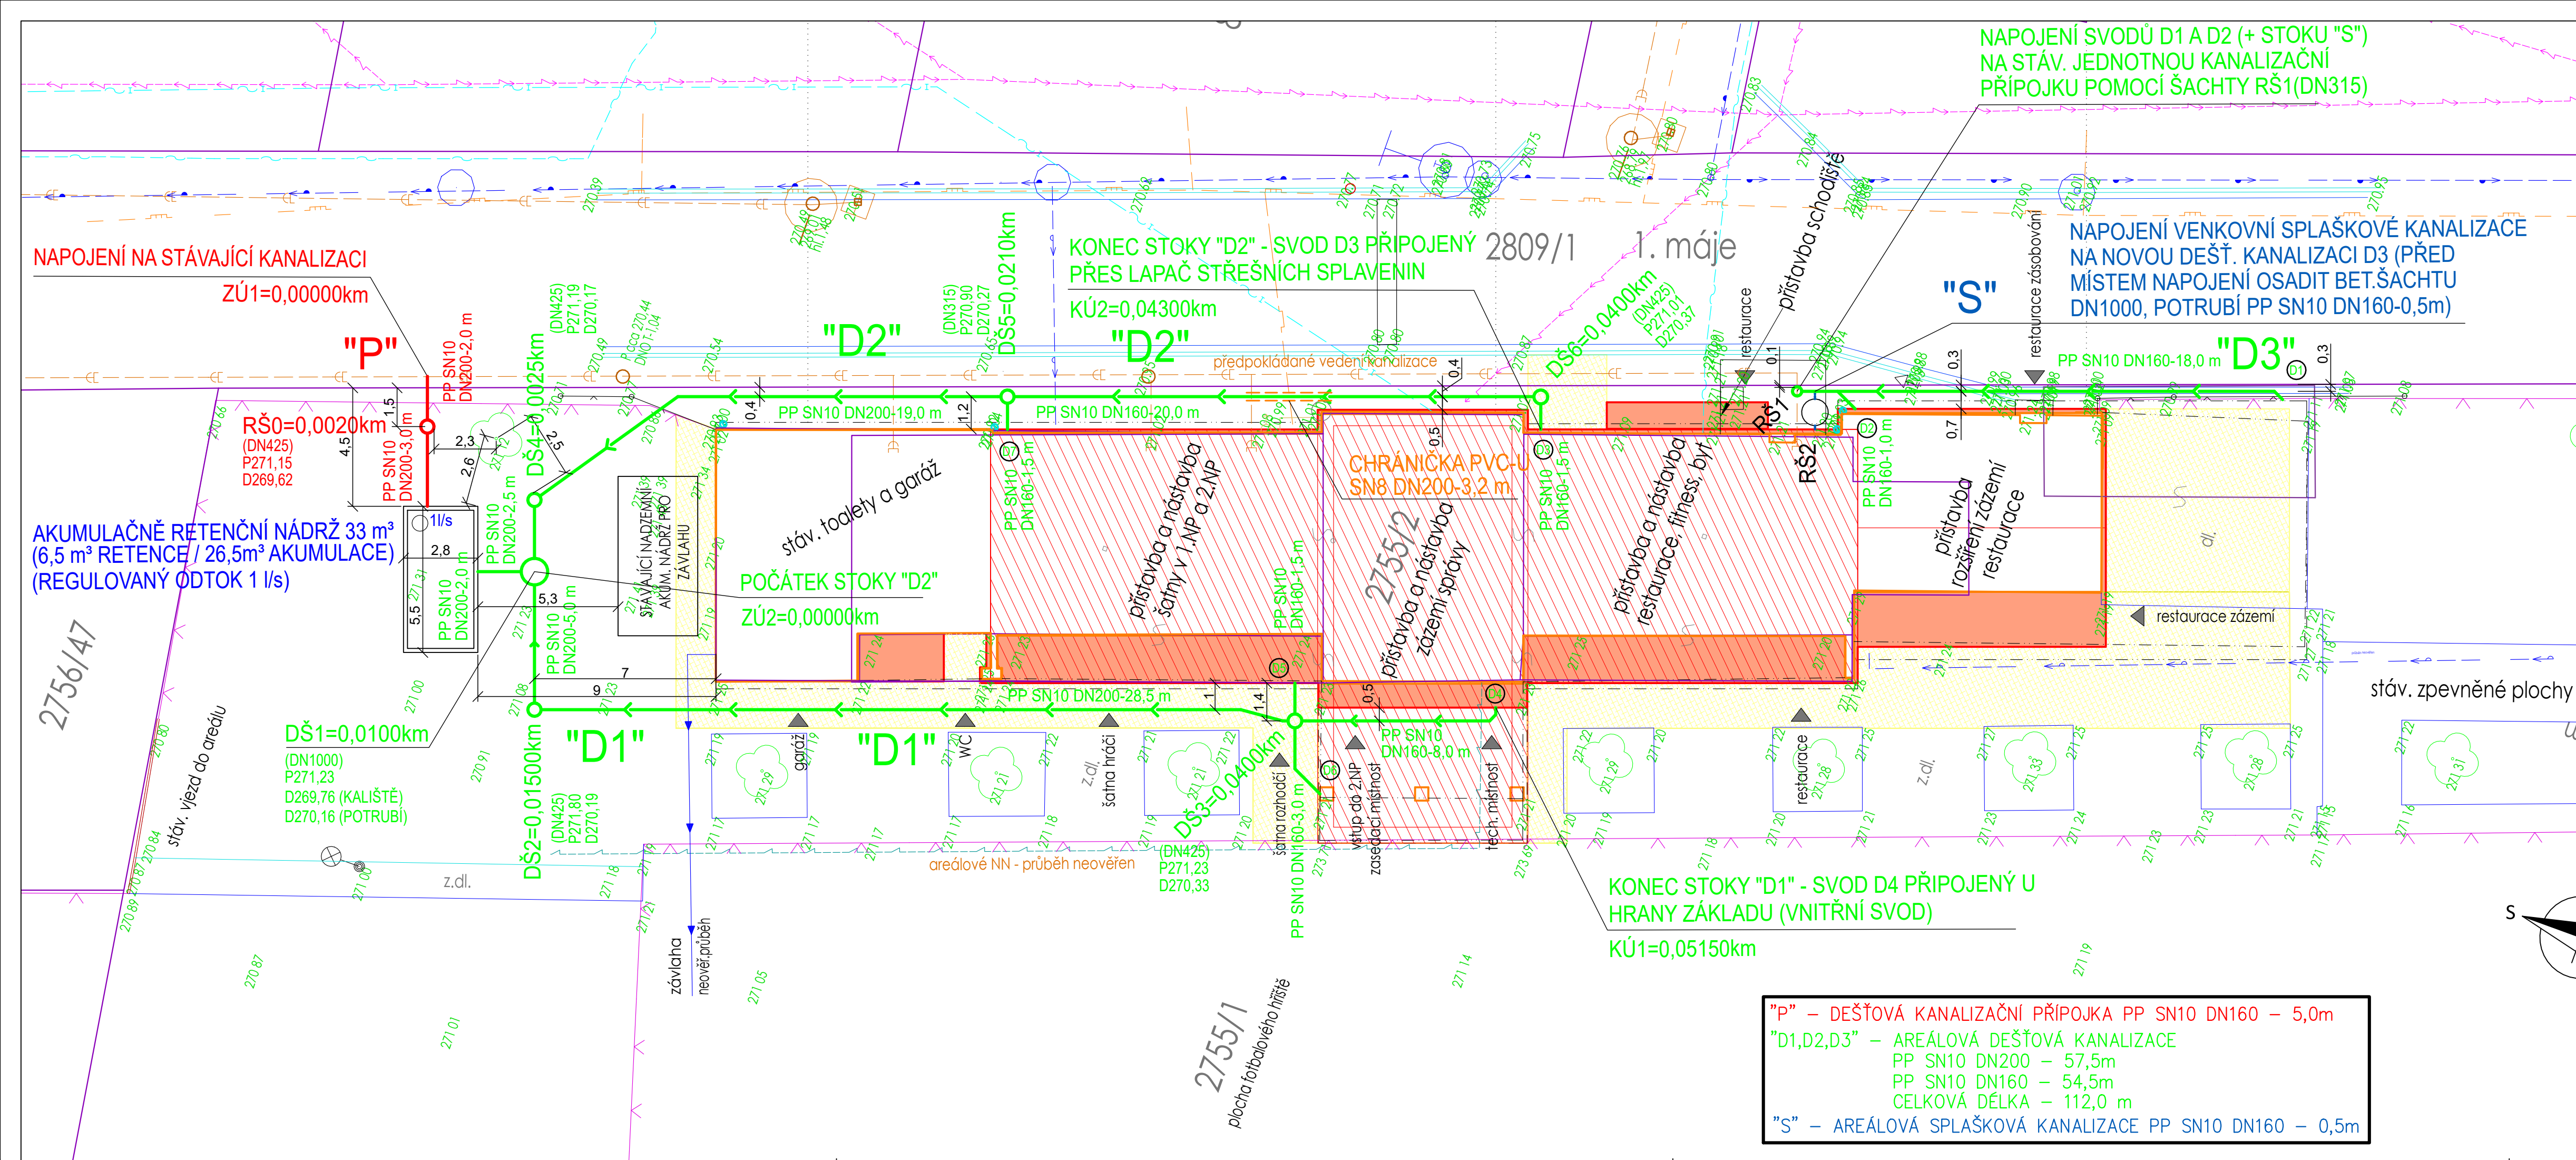

- LEGENDA STÁVAJÍCÍCH SÍTÍ**
- STÁVAJÍCÍ KANALIZACE JEDNOTNÁ
 - STÁVAJÍCÍ VODOVOD
 - STÁVAJÍCÍ VODOVODNÍ PŘÍPOJKY (ORIENTAČNÍ POLOHA)
 - STÁVAJÍCÍ AREÁLOVÝ VODOVOD - ZAVLAŽOVÁNÍ
 - STÁVAJÍCÍ NADZEMNÍ VEDENÍ NN DO 1KV
 - STÁVAJÍCÍ AREÁLOVÉ PODZEMNÍ VEDENÍ NN
 - STÁVAJÍCÍ VEDENÍ SEK - NADZEMNÍ
 - STÁVAJÍCÍ VEDENÍ SEK - PODZEMNÍ
 - STÁVAJÍCÍ STL PLYNOVOD PE/90-63
 - STÁVAJÍCÍ STL PLYNOVODNÍ PŘÍPOJKA PE/32

- LEGENDA PLOCH**
- PLOCHY DOTČENÉ PŘÍSTAVBOU
- rozšíření šaten, zázemí správy, restaurace a jejího zázemí, přístavba vnějšího schodiště a zateplení objektu
 - PLOCHY DOTČENÉ NÁSTAVBOU
- nástavba 2.NP - šatny, zázemí správy, fitness a bytové jednotky
 - PŘEDLÁŽDĚNÍ STÁV. ZPEVNĚNÝCH PLOCH
- nová bet. dlažba tl. 60 mm do pískového lože

- LEGENDA NAVRŽENÝCH SÍTÍ:**
- DEŠŤOVÁ KANALIZAČNÍ PŘÍPOJKA PP SN10 DN200
 - AREÁLOVÁ DEŠŤOVÁ KANALIZACE PP SN10 DN200/160
 - AREÁLOVÁ SPLAŠKOVÁ KANALIZACE PP SN10 DN160

PŘED REALIZACÍ NUTNO PROVĚŘIT SKUTEČNOU HLOUBKU STÁVAJÍCÍ KANALIZACE V MÍSTĚ NAPOJENÍ NAVRŽENÉ PŘÍPOJKY "P" A V NÁVAZNOSTI NA SKUTEČNOU HLOUBKU OVĚŘIT NAVRŽENÉ SPÁDOVÉ POMĚRY.

SOUBĚHY A KŘÍŽENÍ INŽENÝRSKÝCH SÍTÍ DLE ČSN 73 6005. ZÁROVEŇ NUTNO RESPEKTOVAT VYJÁDRĚNÍ VŠECH SPRÁVCŮ INŽENÝRSKÝCH SÍTÍ !

PŘED ZAHÁJENÍM VÝKOPOVÝCH PRACÍ KOLEM NAVRŽENÉ JÍMKY NUTNO OVĚŘIT EXISTENCI STÁVAJÍCÍCH AREÁLOVÝCH SÍTÍ !

PŘED ZAHÁJENÍM VÝKOPOVÝCH PRACÍ JE NUTNO PROVÉST VYTÝČENÍ PODZEMNÍCH SÍTÍ!

Investor Obec Bolatice		Zodpovědný projektant Ing. Jiří Jurečka	
Místo stavby/Kraj: Bolatice/MSSK		Vypracoval Ing. Vojtěch Štíma	
Akce: STAVEBNÍ ÚPRAVY, PŘÍSTAVBA A NÁSTAVBA OBJEKTU ŠATEN A ZÁZEMÍ PRO SPORTOVCE FK BOLATICE		J&J studio - inženýrské sítě s.r.o. U Náhonu 2832/6, 746 01 Opava IČ: 26864169, DIČ: CZ26864169	
Číslo zakázky: 026/2021		Stupeň: DUR+DSP+DPS	
Datum: 06/2021		Formát: 4xA4	
Obsah: Situační výkres		Měřítko: 1:150	
		Výkres č.: D.2-02	

"P" - DEŠŤOVÁ KANALIZAČNÍ PŘÍPOJKA PP SN10 DN160 - 5,0m
"D1,D2,D3" - AREÁLOVÁ DEŠŤOVÁ KANALIZACE
PP SN10 DN200 - 57,5m
PP SN10 DN160 - 54,5m
CELKOVÁ DÉLKA - 112,0 m
"S" - AREÁLOVÁ SPLAŠKOVÁ KANALIZACE PP SN10 DN160 - 0,5m