


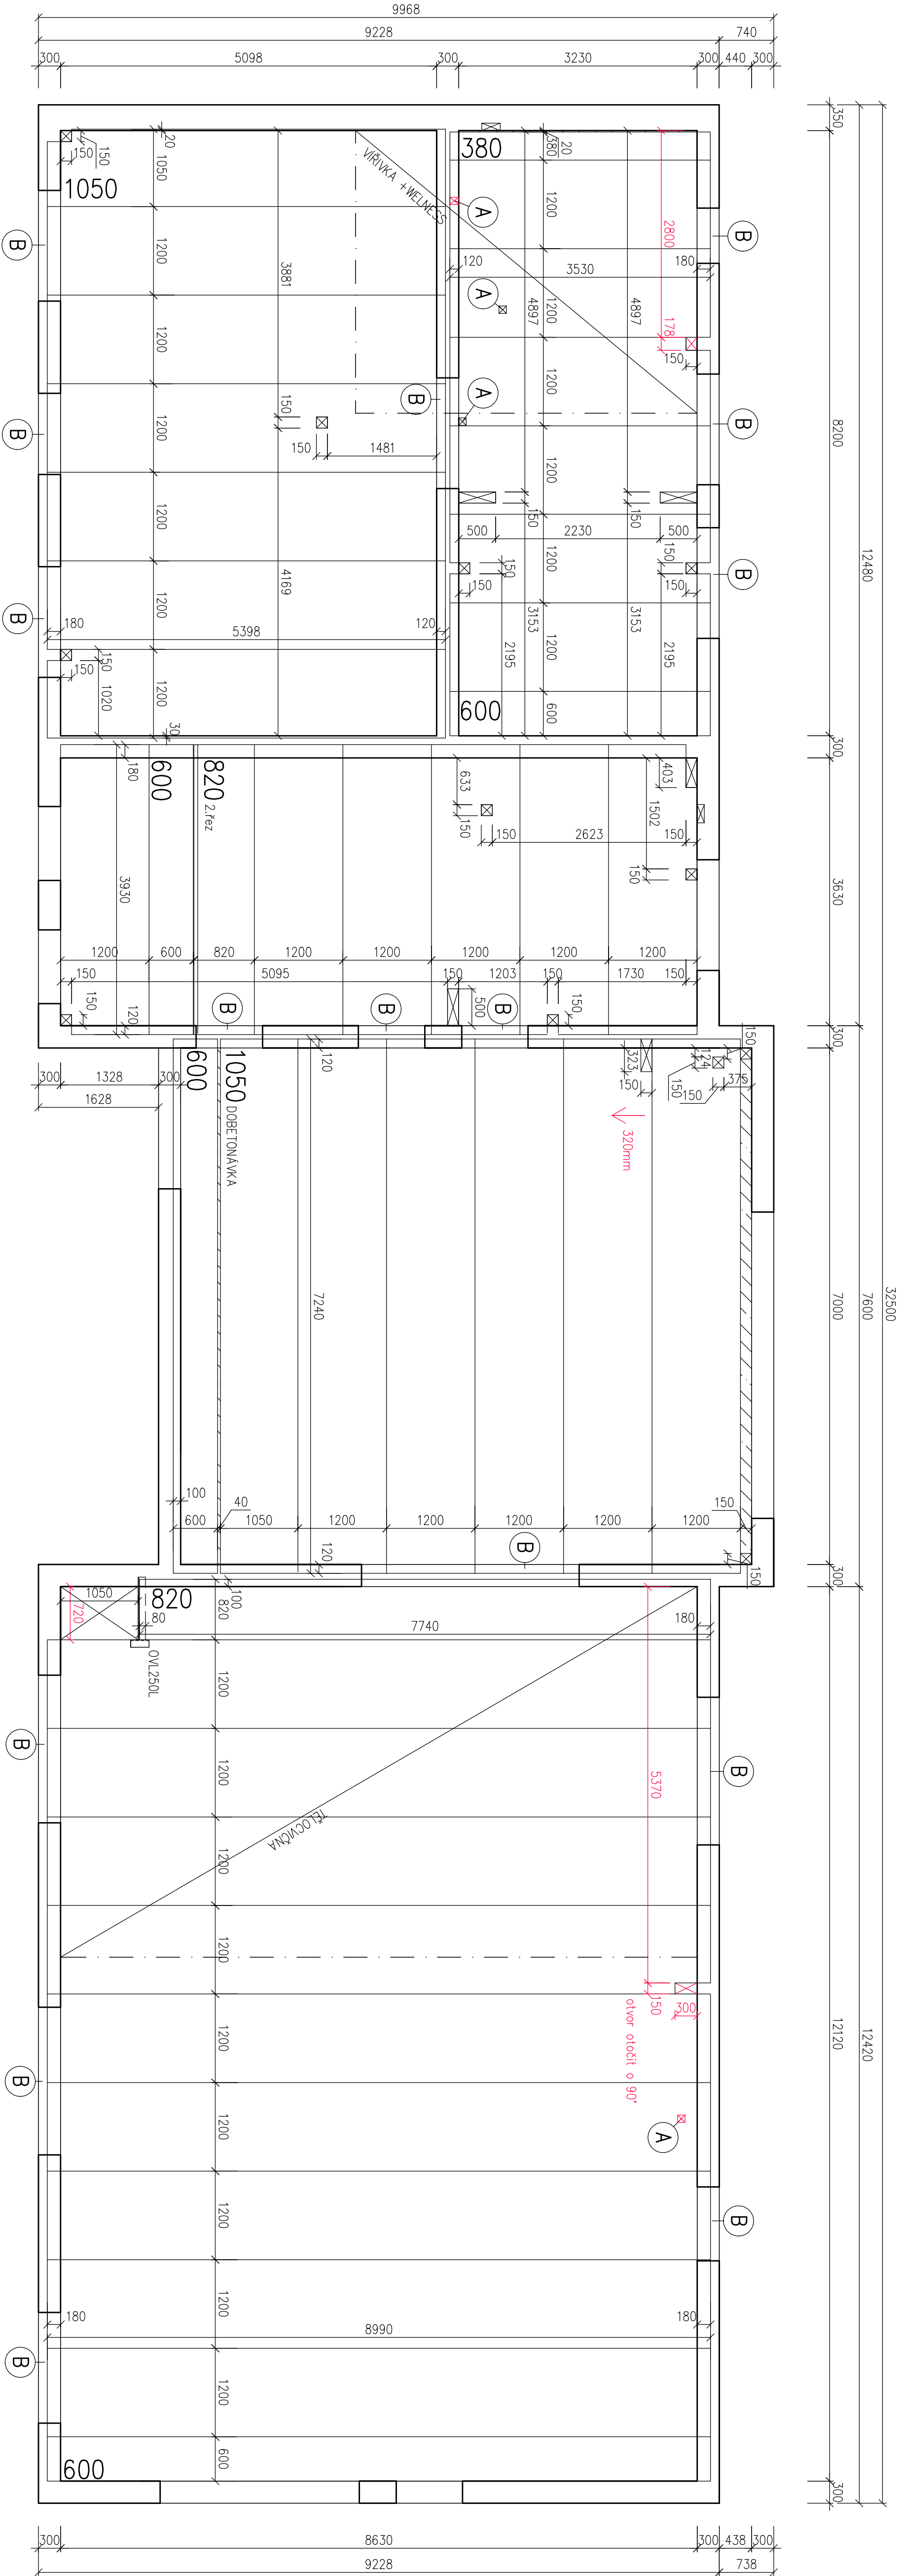

ULOŽENÍ STROPNÍCH DLÍČŮ:

NOSNÉ PODPOROVÉ KONSTRUKCE (NOSNÉ STĚNY, PŘEBÍRADY, PRŮVLAKY) JE NUTNÉ PROVĚŘIT S OHLEDEM NA ZATÍŽENÍ STROPNÍ KONSTRUKCE A DALŠÍMI NÁVAZUJÍCÍMI KONSTRUKCEMI, A TO JAK V KONEČNÉM, TAK MONTÁŽNÍM STAVU.

NOSNÉ STĚNY JE NUTNÉ OPRAVIT POD ÚROVŇ STROPU ŽELEZIT, VĚNCEM, PŘÍPADNĚ ROZMÁŠEJÍ BETONOVOU MAZANINOU (S VLOŽENOU VYTUŽÍ, TL. min. 50mm) – ZÁVISÍ NA ODNOSNOSTI PODPOR A STATICKÉM ŘEŠENÍ TUHOSTI CELEHO OBJEKTU. V PŘÍPADĚ POUŽITÍ VĚNCOVÝCH (BEDNÍCH) U-PROFILŮ JE NUTNÉ ZAJISTIŤ ULOŽENÍ STROPNÍCH DLÍČŮ MIN. 100mm ZA VĚNCOVKY (VĚNCOVKY NELZE UVAŽOVAT JAKO NOSNÉ).

DLÍČE SPŘOLÍ MUSÍ BÝT ULOŽENY NA PODPORUJÍCÍ KONSTRUKCI V CELE ŠÍŘCE DLÍČE BEZ VIDELEJNÉ MEZERY MEZI DLÍČEM A PODPORUJÍCÍ KONSTRUKCÍ. POKUD JE VARIANTA ULOŽENÍ PŘEDPESÁNA TECHNICKOU DOKUMENTACÍ, JE NUTNÉ PŘEDPESANOU VARIANTU DODRŽET.

PANELY SE STANDARDNĚ UKLADAJÍ:

VARIANTA 1/ NA VRSTVU SOČEHO CEMENTU – PLATÍ POUZE PRO PODPORY SE ZARUČENOU ROVINNOSTÍ (MAX. 2mm NA ŠÍŘKU DLÍČE)

VARIANTA 2/ DO MALTOVÉHO LOŽE (MC5) TL. 15mm

POKUD NENÍ ZAJIŠTĚNO ULOŽENÍ V CELE ŠÍŘCE DLÍČE BEZ VIDELEJNÉ MEZERY MEZI DLÍČEM A PODPORUJÍCÍ KONSTRUKCÍ (NEBOVNÝ PODKLAD, VYROVNÁVÁNÍ VÝŠKĚ NA DESTÍČKY), JE NUTNÉ ZAJISTIŤ ULOŽENÍ DLÍČE PO CELE ŠÍŘCE, NEJLÉPE DO MALTOVÉHO LOŽE (MC5).

STROPNÍ DLÍČE ULOŽENÉ PŘES CELOU ŠÍŘKU NOSNÉ PODPORY (NAPŘ. KONZOLOVÉ PANELY) MUSÍ BÝT VŽDY ULOŽENY DO MALTOVÉHO LOŽE.

PO MONTÁŽI STROPNÍCH DLÍČŮ SE PROVĚŘE ZÁLUKA SPÁR MEZI STROPNÍMI PANELEMI A ŽELEZIT, VĚNCE V ÚROVNI STROPNÍCH PANELŮ (TJZ. OBRUČOVÝ VĚNCE), KTERÝ ZJUIŽ STROPNÍ PANELY V ROVNĚ STROPU.

POZNÁMKY:

DLÍČE S PODETLIVÝM ŘEZEM (ŠÍŘKA < 1200MM) ORIENTOVAT ŘEZANOU HRANOU VŽDY DO NAZNAČENÉ DOBEŤOVÁNKY NEBO KE ZDÍ.

DOBEŤOVÁNKY JSOU NAZNAČENY ŠPAFOVÁNÍM, ŠÍŘE DOBEŤOVÁNEK JE POUZE ORIENTAČNÍ, SKUTEČNÉ ŠÍŘKY VYCHÁZEJÍ ZE SKUTEČNÝCH ROZMĚRŮ A TOLERANCÍ NOSNÝCH POPOR A VÝROBNÍCH TOLERANCÍ STROPNÍCH DLÍČŮ.

V MÍSTĚ POŘEZNÉ SPÁRY MEZI PANELEM STANDARDNÍ ŠÍŘKY (1200mm) A PANELEM POŘEZNÉ ŘEZANÝM (ŠÍŘKA < 1200MM) MŮŽE NUVEN VÝROBNÍCH TOLERANCÍ VZNIKNOUŤ TECHNICKÁ DOBEŤOVÁNKY VÝŽADUJÍCÍ PŘED ZÁLUVKOU PROVEDENÍ BEDNĚNÍ SPÁRY.

VÝKRES NERĚŠÍ ZÁLUVKOVOU VYTUŽÍ, VYTUŽÍ VĚNCOŮ POD A V ÚROVNI STROPU, VYTUŽÍ DOBEŤOVÁNEK ANI STATICKÉ OVLÁDĚNÍ PODPORUJÍCÍCH KONSTRUKCÍ.

BETON ZÁLUVKY SPÁR C16/20–XC1–Dm048 (CSN EN 206–1) – KONTROLU PROVÁDĚNÍ ZAPSAT DO STAVEBNÍHO DENÍKU

DODATEČNÝ PROSTUP V RÁMU DUTIN PANELE UŽE PROVÁDĚŤ BEZ KONZULTACE S DODAVATELEM PANELŮ DLE SAMOSTATNĚHO VÝKRESU "VŘTACÍ ZONY"

KÁŽDÝ PROSTUP, KTERÝ NEBŮDÍLE UVEDENÉ PODMÍNKY NA VÝKRESU "VŘTACÍ ZONY", JE NUTNO VŽDY KONZULTOVAT S DODAVATELEM PANELŮ.

KOTVENÍ DO SPŘEDNÍHO LCE JE MOŽNÉ POUŽE V OBLASTECH VŘTACÍCH ZON. PRO KOTVENÍ DO DUTIN JE MOŽNÉ POUŽÍT KOTVY URČENÝCH PRO KOTVENÍ DO DUTINOVÝCH PANELŮ (NAPŘ. FISCHER, HIT-LI, SPUD), PŘI REALIZACI NUTNO DODRŽET TECHNICKÉ ZÁSADY (PODMÍNKY) DANÉHO VÝROBCE.

V PŘÍPADĚ, ŽE STROPNÍ PANELE MÁ ODVOZOVACÍ OTVORY NEPRŮCHODNÉ, JE ZÁKÁZNIK POVINEN SI TYTO OTVORY ZPRŮCHODNIT. PRO KAŽDOU DUTINU PANELE SE JEDNÁ O DVOJICI OTVORŮ Ø12mm VE SPŘEDNÍ PŘÍRBE NA OBU KONCÍCH DUTINY.

ZATÍŽENÍ STROPU OBEZNĚ (CELKOVÉ ROVNOMĚRNÉ CHARAKTERISTICKÉ ZATÍŽENÍ BEZ VLASTNÍ HŮY PANELE)

STÁLE : 1,96 kN/m²
NAHODNĚ (UŽITNĚ): 3 kN/m² (KATEGORIE C1)

ZATÍŽENÍ STROPU – TĚLOCVIČNÁ (CELKOVÉ ROVNOMĚRNÉ CHARAKTERISTICKÉ ZATÍŽENÍ BEZ VLASTNÍ HŮY PANELE)

STÁLE : 1,58 kN/m²
NAHODNĚ (UŽITNĚ): 5 kN/m² (KATEGORIE C4)

ZATÍŽENÍ STROPU: VŘÍTKA + WEINSS (CELKOVÉ ROVNOMĚRNÉ CHARAKTERISTICKÉ ZATÍŽENÍ BEZ VLASTNÍ HŮY PANELE)

STÁLE : 1,96 kN/m²
NAHODNĚ (UŽITNĚ): 10 kN/m² (KATEGORIE C)

HMOTNOST STROPU TL. 250mm PO PROVEDENÍ ZÁLUVKY SPÁR: 337 kg/m²
MANIPULAČNÍ HMOTNOST STROPNÍCH DLÍČŮ TL. 250mm – 321 kg/m²

A OTVORY PROVĚST V RÁMU DUTIN STROPNÍCH DLÍČŮ BEZ NARUŠENÍ NOSNÝCH ŽEBER PANELEU – PROVEDE STAŽBA VE VLASTNÍ REŽII PODLE SAMOSTATNĚHO VÝKRESU "VŘTACÍ ZONY"

B NUTNO VYTVOŘIT PODPORU POD ÚROVNI STROPU – NENÍ SOULČÁSTÍ DODÁVKY GOLDBECK PREFABETON s.r.o. – VÝKRES NERĚŠÍ TVAR A DIMENZE PODPOR, NÁVRH ZAJISTIŤ ODBĚRÁTEL VE VLASTNÍ REŽII

STROPNÍ DLÍČE NUTNO ULOŽIT NA ŽELEZOBETONOVÝ VĚNCE – NENÍ UVAŽOVÁNO S POUŽITÍM "VĚNCOVEK"

PRO ZASTROPENÍ POUŽITÝ DLÍČE TL. 250mm
POŽÁRNÍ ODOLNOST STROPNÍCH DLÍČŮ: REI45
NAVŘŽENO PRO TŘÍDU PROSTŘEDÍ XC1.

1	1.3.2022	Pavel Kodicek	Dělník uložen, nový otvor, posunut stěnový otvor nad restauraci
Index	Datum	Jméno	Změna
Výpracoval:	22.2.2022	Pavel Kodicek	
Kontroloval:	22.2.2022	Vojtěch Noháček	
Měřítko:	1:50		
Projekt:	FK Boldice		
Zodpověděl:	Ing. Daniel Holčík	Účel:	CENOVÁ NABÍDKA
Výkres:	SKLADEBA STROPU		
		Číslo výkresu:	1
		Index:	1

