



Vyrinfo

Výkres vazníku : Zakázka : 22FKBOLA

Vazník : V1

Výprac. : Ing. Lukáš Kurečka Kontrol. : LK

Strana : 1

MiTek 2020 V 8.100

Datum 28/01/22


Výrobce: INGENIA Drevostavby

Adresa: U Náhonu 6, 746 01 Opava, ,

email:

Tel.: 553 625 276

Fax.: 553 610 600

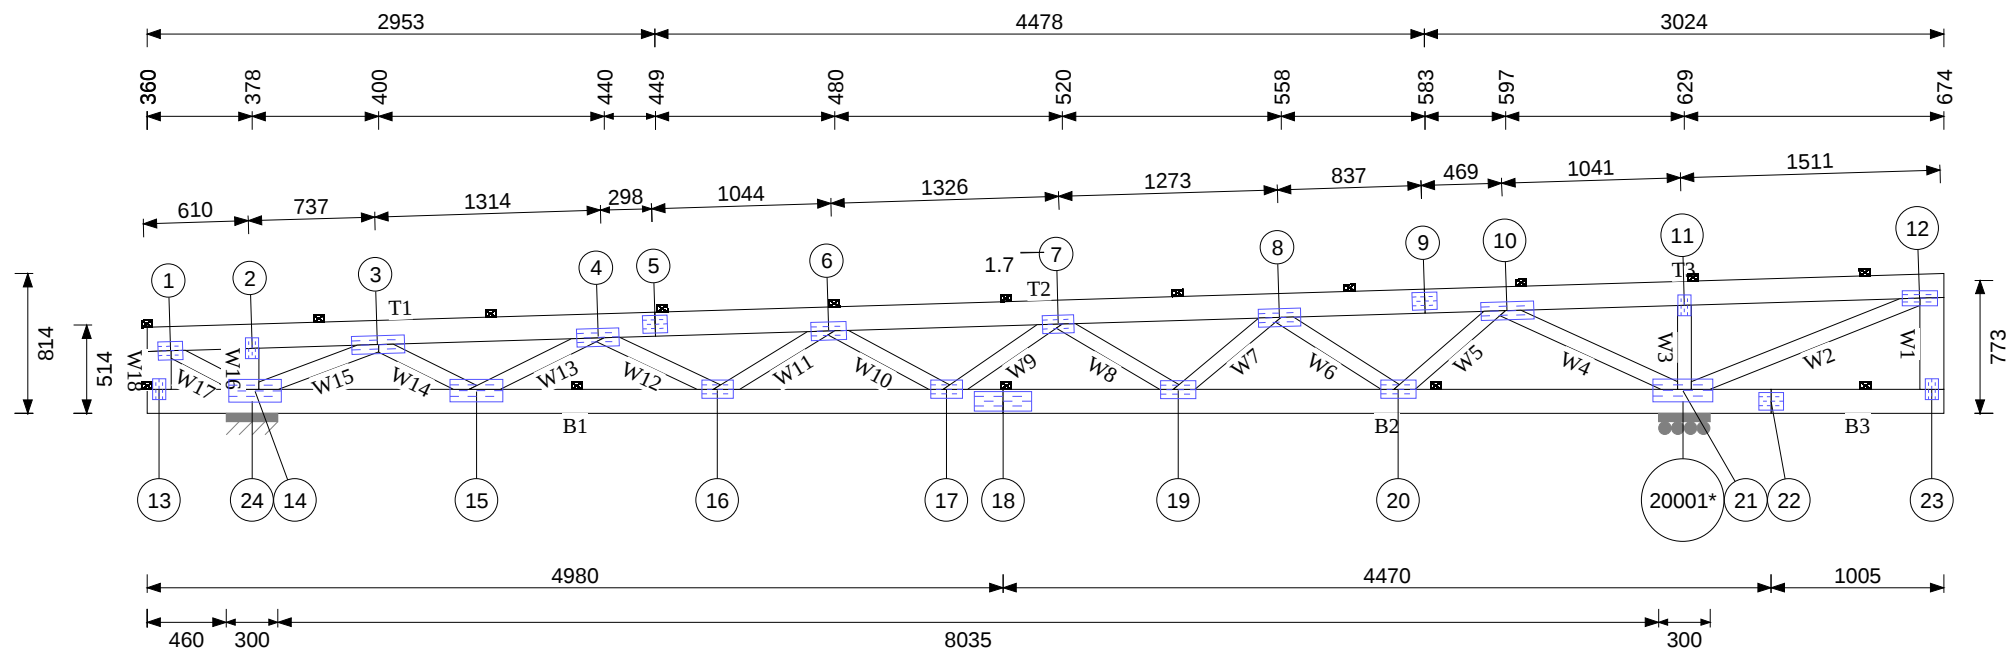

M 1:44

Horní pas :	kN/m2	Dolní pas :	kN/m2	Styčník	Vert.reakce	Zat.stav	Horiz.reakce	Zat.stav	Váha vazníku: 131.3 kg
Stálé zat.:	0.400	Stálé zat.:	0.600	21	17.771				
Sníh :	1.000	Užitné zat. podlahy :		14	14.090		-0.840		
Vítr :	0.744	Zat. podlahou :							
Podhled :		Stabilizace DP	2500 mm						
Šikmý podhled		Rozteč vazníků:	1000 mm						
Počet vazníků:	1	Poč. vrstev :	1						
Roz. vaznic HP:	1000 mm								
Počet styčníků:	23								
Zabezpeč. proti vybočení:	24mm x 100mm								