

C3.2.2 - KOORDINAČNÍ SITUACNÍ VÝKRES č. 2 - VODOVOD

**Výtyčovací souřadnice IO.03.16 - Řad A5**

lomový bod (LB)	X (m)	Y (m)
LB44-LBP	-723 654,26	-1 071 939,40
LB1	-723 656,71	-1 071 929,49
LB2	-723 687,15	-1 071 905,47
LB3	-723 703,99	-1 071 895,38
LB4	-723 739,07	-1 071 886,65
LB5	-723 744,45	-1 071 885,43
LB6	-723 785,19	-1 071 876,17
LB7	-723 816,46	-1 071 843,35
LB8	-723 836,53	-1 071 827,93
LB9	-723 866,50	-1 071 824,01
LB10	-723 890,49	-1 071 809,37
LB11	-723 896,60	-1 071 808,67
LB12	-723 899,21	-1 071 824,14
LB13	-723 907,93	-1 071 846,73
LB57-LBK	-723 908,21	-1 071 857,21

**Výtyčovací souřadnice IO.03.11 - Řad A4**

lomový bod (LB)	X (m)	Y (m)
LB1-LBP	-723 537,39	-1 071 948,95
LB1 H-vzd.	-723 548,02	-1 071 934,04
LB2	-723 572,70	-1 071 909,66
LB3	-723 630,62	-1 071 861,98
LB6	-723 696,68	-1 071 810,49
LB7	-723 713,85	-1 071 797,70
LB8	-723 729,44	-1 071 782,51
LB9	-723 741,72	-1 071 763,11
LB10	-723 747,98	-1 071 750,81
LB11	-723 758,41	-1 071 725,70
LB12	-723 762,52	-1 071 717,09
LB13 H-vzd.	-723 768,92	-1 071 705,46

**Výtyčovací souřadnice IO.03.12 - Řad A4a**

lomový bod (LB)	X (m)	Y (m)
LB5-LBP	-723 672,72	-1 071 826,62
LB1	-723 664,1925	-1 071 814,0338
LB3	-723 660,0061	-1 071 804,7075

**Výtyčovací souřadnice IO.03.01 - Řad A**

lomový bod (LB)	X (m)	Y (m)
Z0	-723 405,48	-1 071 660,15
LB1	-723 405,44	-1 071 662,20
LB2	-723 411,04	-1 071 670,95
LB3	-723 425,75	-1 071 694,21
LB4	-723 419,27	-1 071 702,03
LB5	-723 412,20	-1 071 725,41
LB6	-723 407,02	-1 071 736,37
LB8	-723 398,47	-1 071 765,31
LB9	-723 398,09	-1 071 766,40
LB10	-723 393,98	-1 071 781,03
LB11	-723 393,06	-1 071 781,46
LB12	-723 357,46	-1 071 769,35
LB13	-723 356,20	-1 071 769,85
LB14	-723 349,57	-1 071 800,65
LB15	-723 346,24	-1 071 817,02
LB16	-723 348,45	-1 071 823,07
LB17	-723 342,05	-1 071 829,45
LB18	-723 341,41	-1 071 842,67
LB19	-723 335,84	-1 071 892,25
LB20	-723 329,02	-1 071 928,05
LB21	-723 329,27	-1 071 938,20
LB22	-723 327,86	-1 071 942,86
LB23	-723 320,15	-1 071 943,73
LB24	-723 338,72	-1 071 944,43
LB25	-723 350,19	-1 071 944,68
LB26	-723 368,96	-1 071 942,45
LB27	-723 384,86	-1 071 941,89
LB28	-723 413,98	-1 071 937,34
LB29	-723 466,76	-1 071 937,00
LB30	-723 488,39	-1 071 938,86
LB31	-723 537,39	-1 071 948,95
LB32	-723 536,55	-1 071 949,19
LB33	-723 539,67	-1 071 958,09
LB34	-723 539,46	-1 071 959,21
LB35	-723 540,28	-1 071 959,36
LB36	-723 575,79	-1 071 969,21
LB37	-723 576,04	-1 071 968,32
LB38	-723 580,62	-1 071 962,92
LB3		

C3.2.2 - KOORDINAČNÍ SITUACNÍ VÝKRES č. 2 - VODOVOD

**SO.01 - ČERPAČÍ STANICE č.1**

**PS.01 - ELEKTROČÁST**

**IO.03.01 - ŘAD A**

**IO.04 - PŘÍVÁDEČÍ ŘAD "A"**

**IO.01.17 - VÝTLAK C**

**IO.01.12 - STOKA C**

**IO.01.14 - STOKA C2**

**IO.01.13 - STOKA C1**

**IO.01.16 - STOKA C4**

**IO.01.11 - STOKA B7**

**IO.01.02 - STOKA B**

**IO.01.03 - ŘAD B6**

**IO.01.15 - STOKA C3**

**IO.03.11 - ŘAD A4**

**IO.03.12 - ŘAD A4a**

**IO.03.13 - ŘAD B6**

**IO.03.14 - ŘAD B5**

**IO.03.15 - ŘAD B6**

**IO.03.16 - ŘAD A5**

**IO.03.17 - ŘAD A4**

**IO.03.18 - ŘAD A4**



















































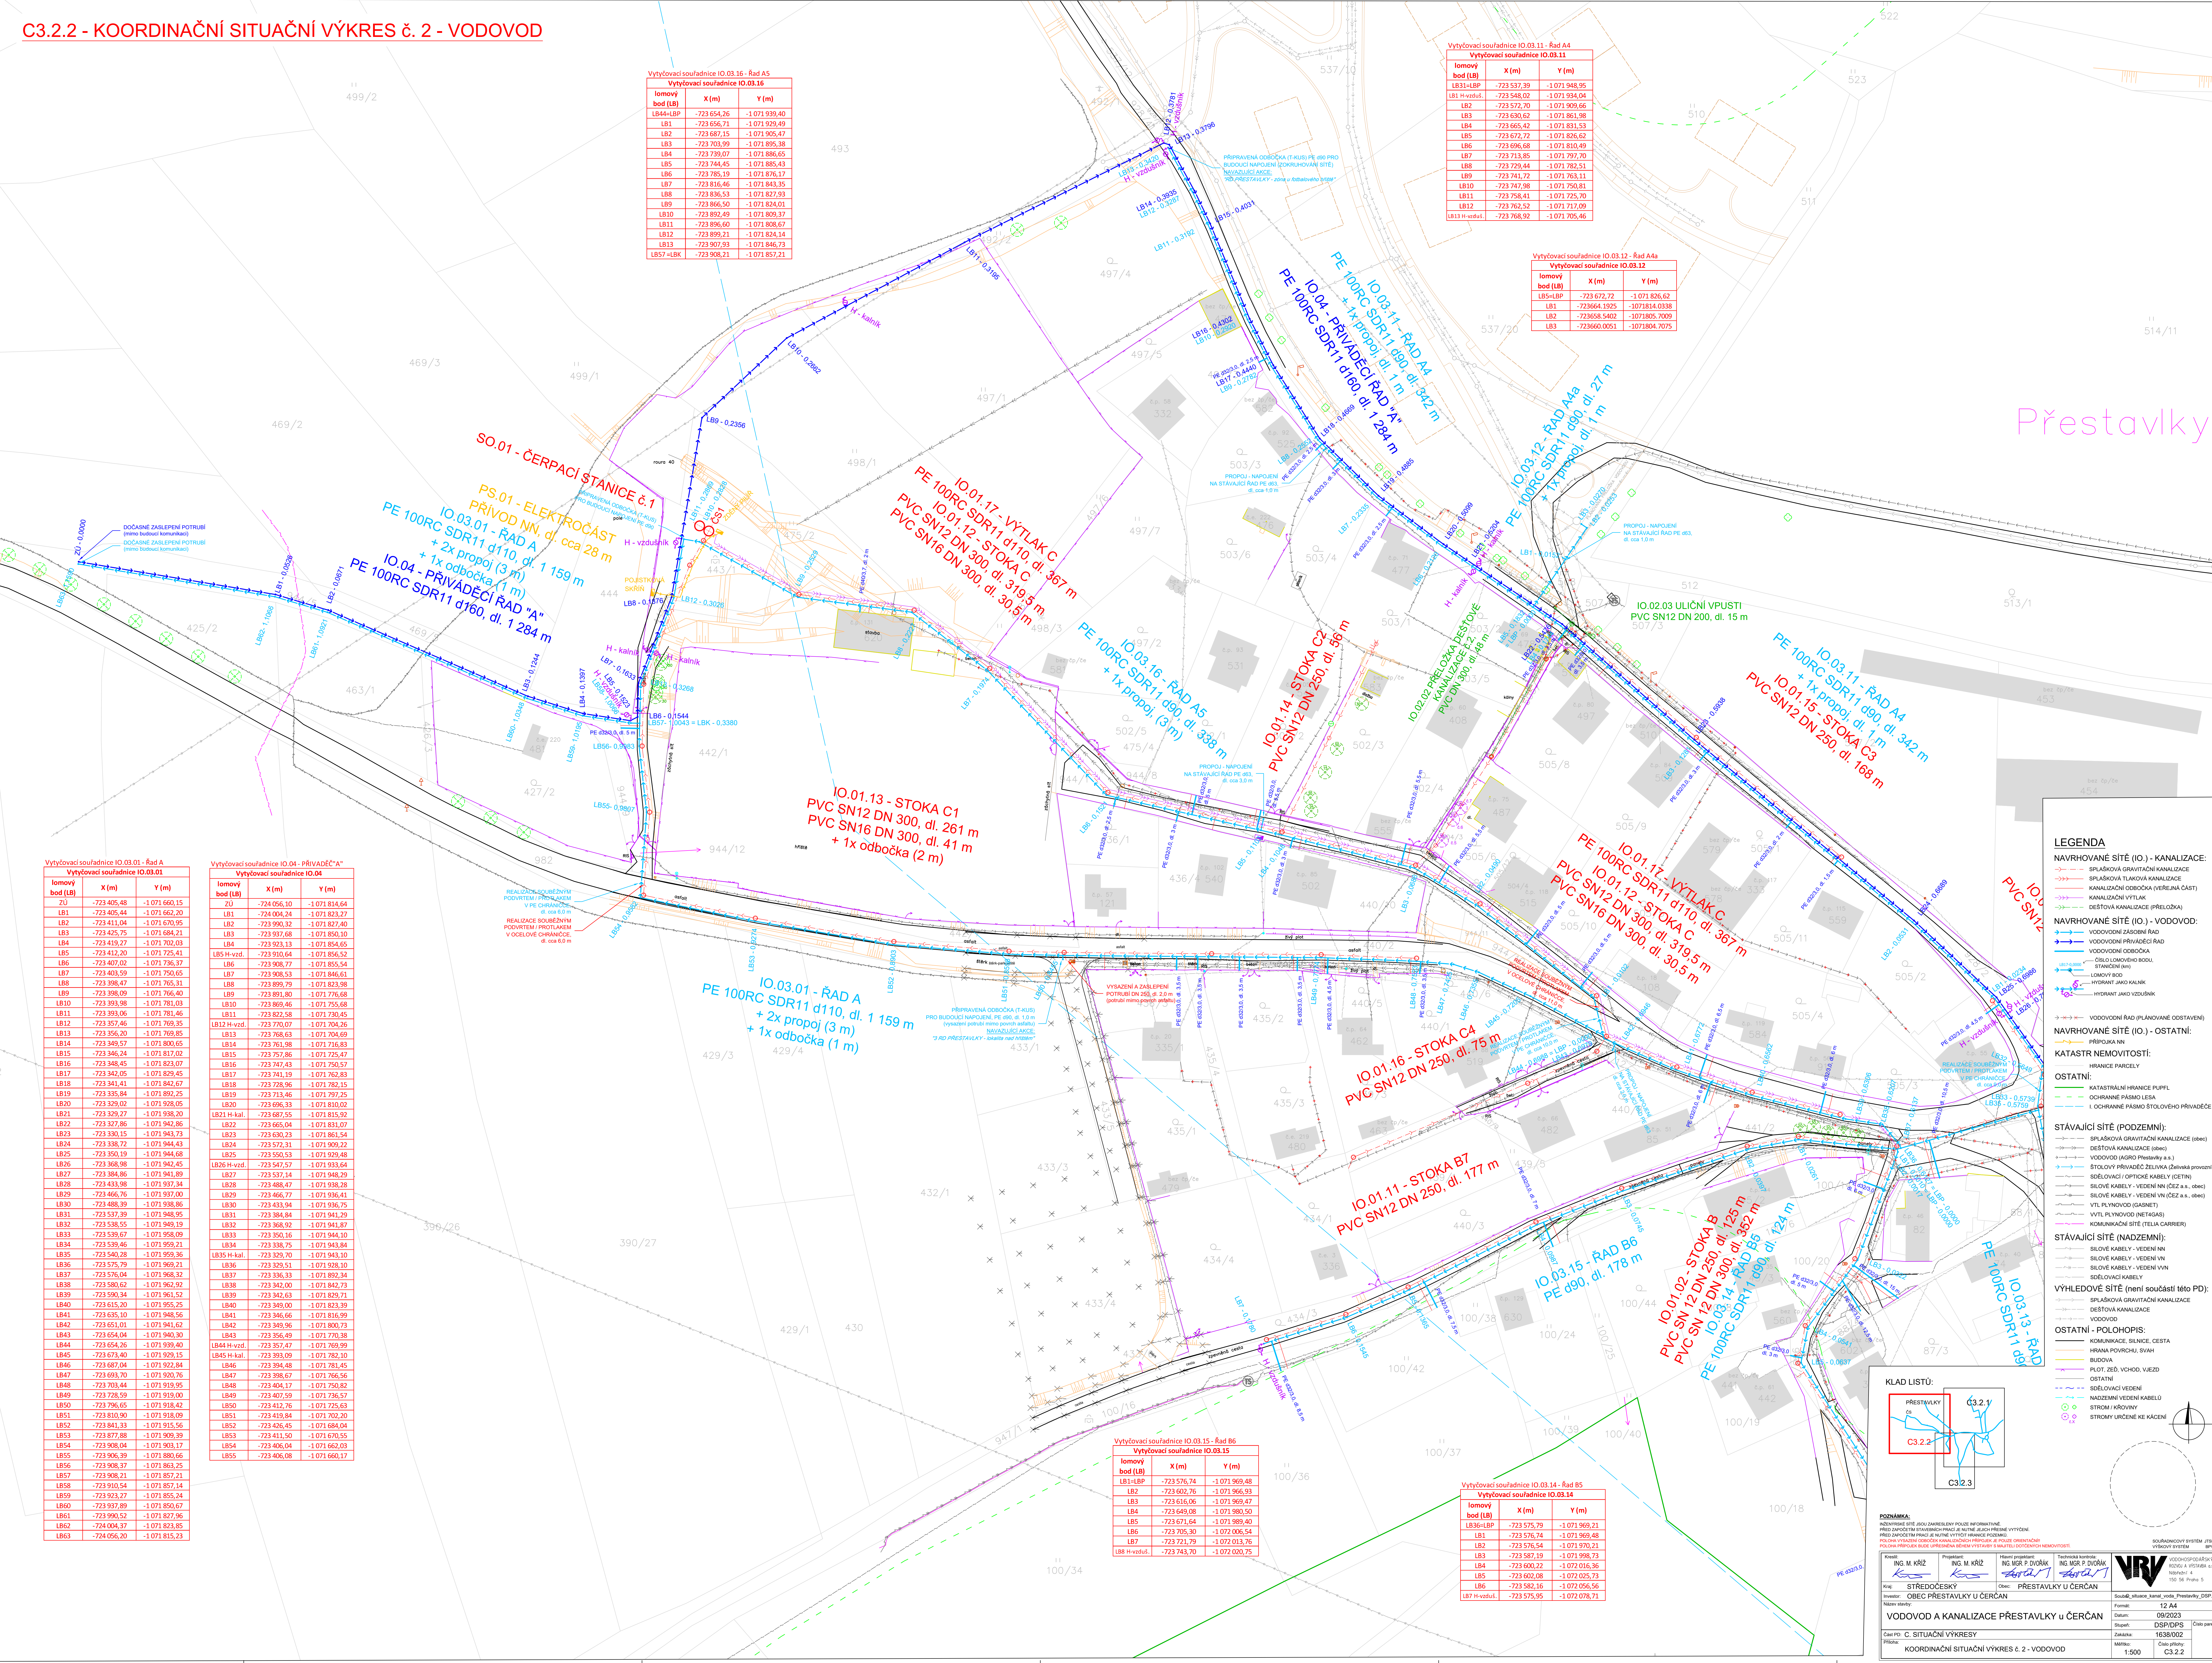





