





Ing. Jan Nedvěd
projektování, montáže, opravy, výroba
a revize elektrických zařízení
Bavoryně 55, 267 51 Zdice
IČ: 02262959
mob: +420 736 404 243
e-mail: nedved.jan@gmail.com

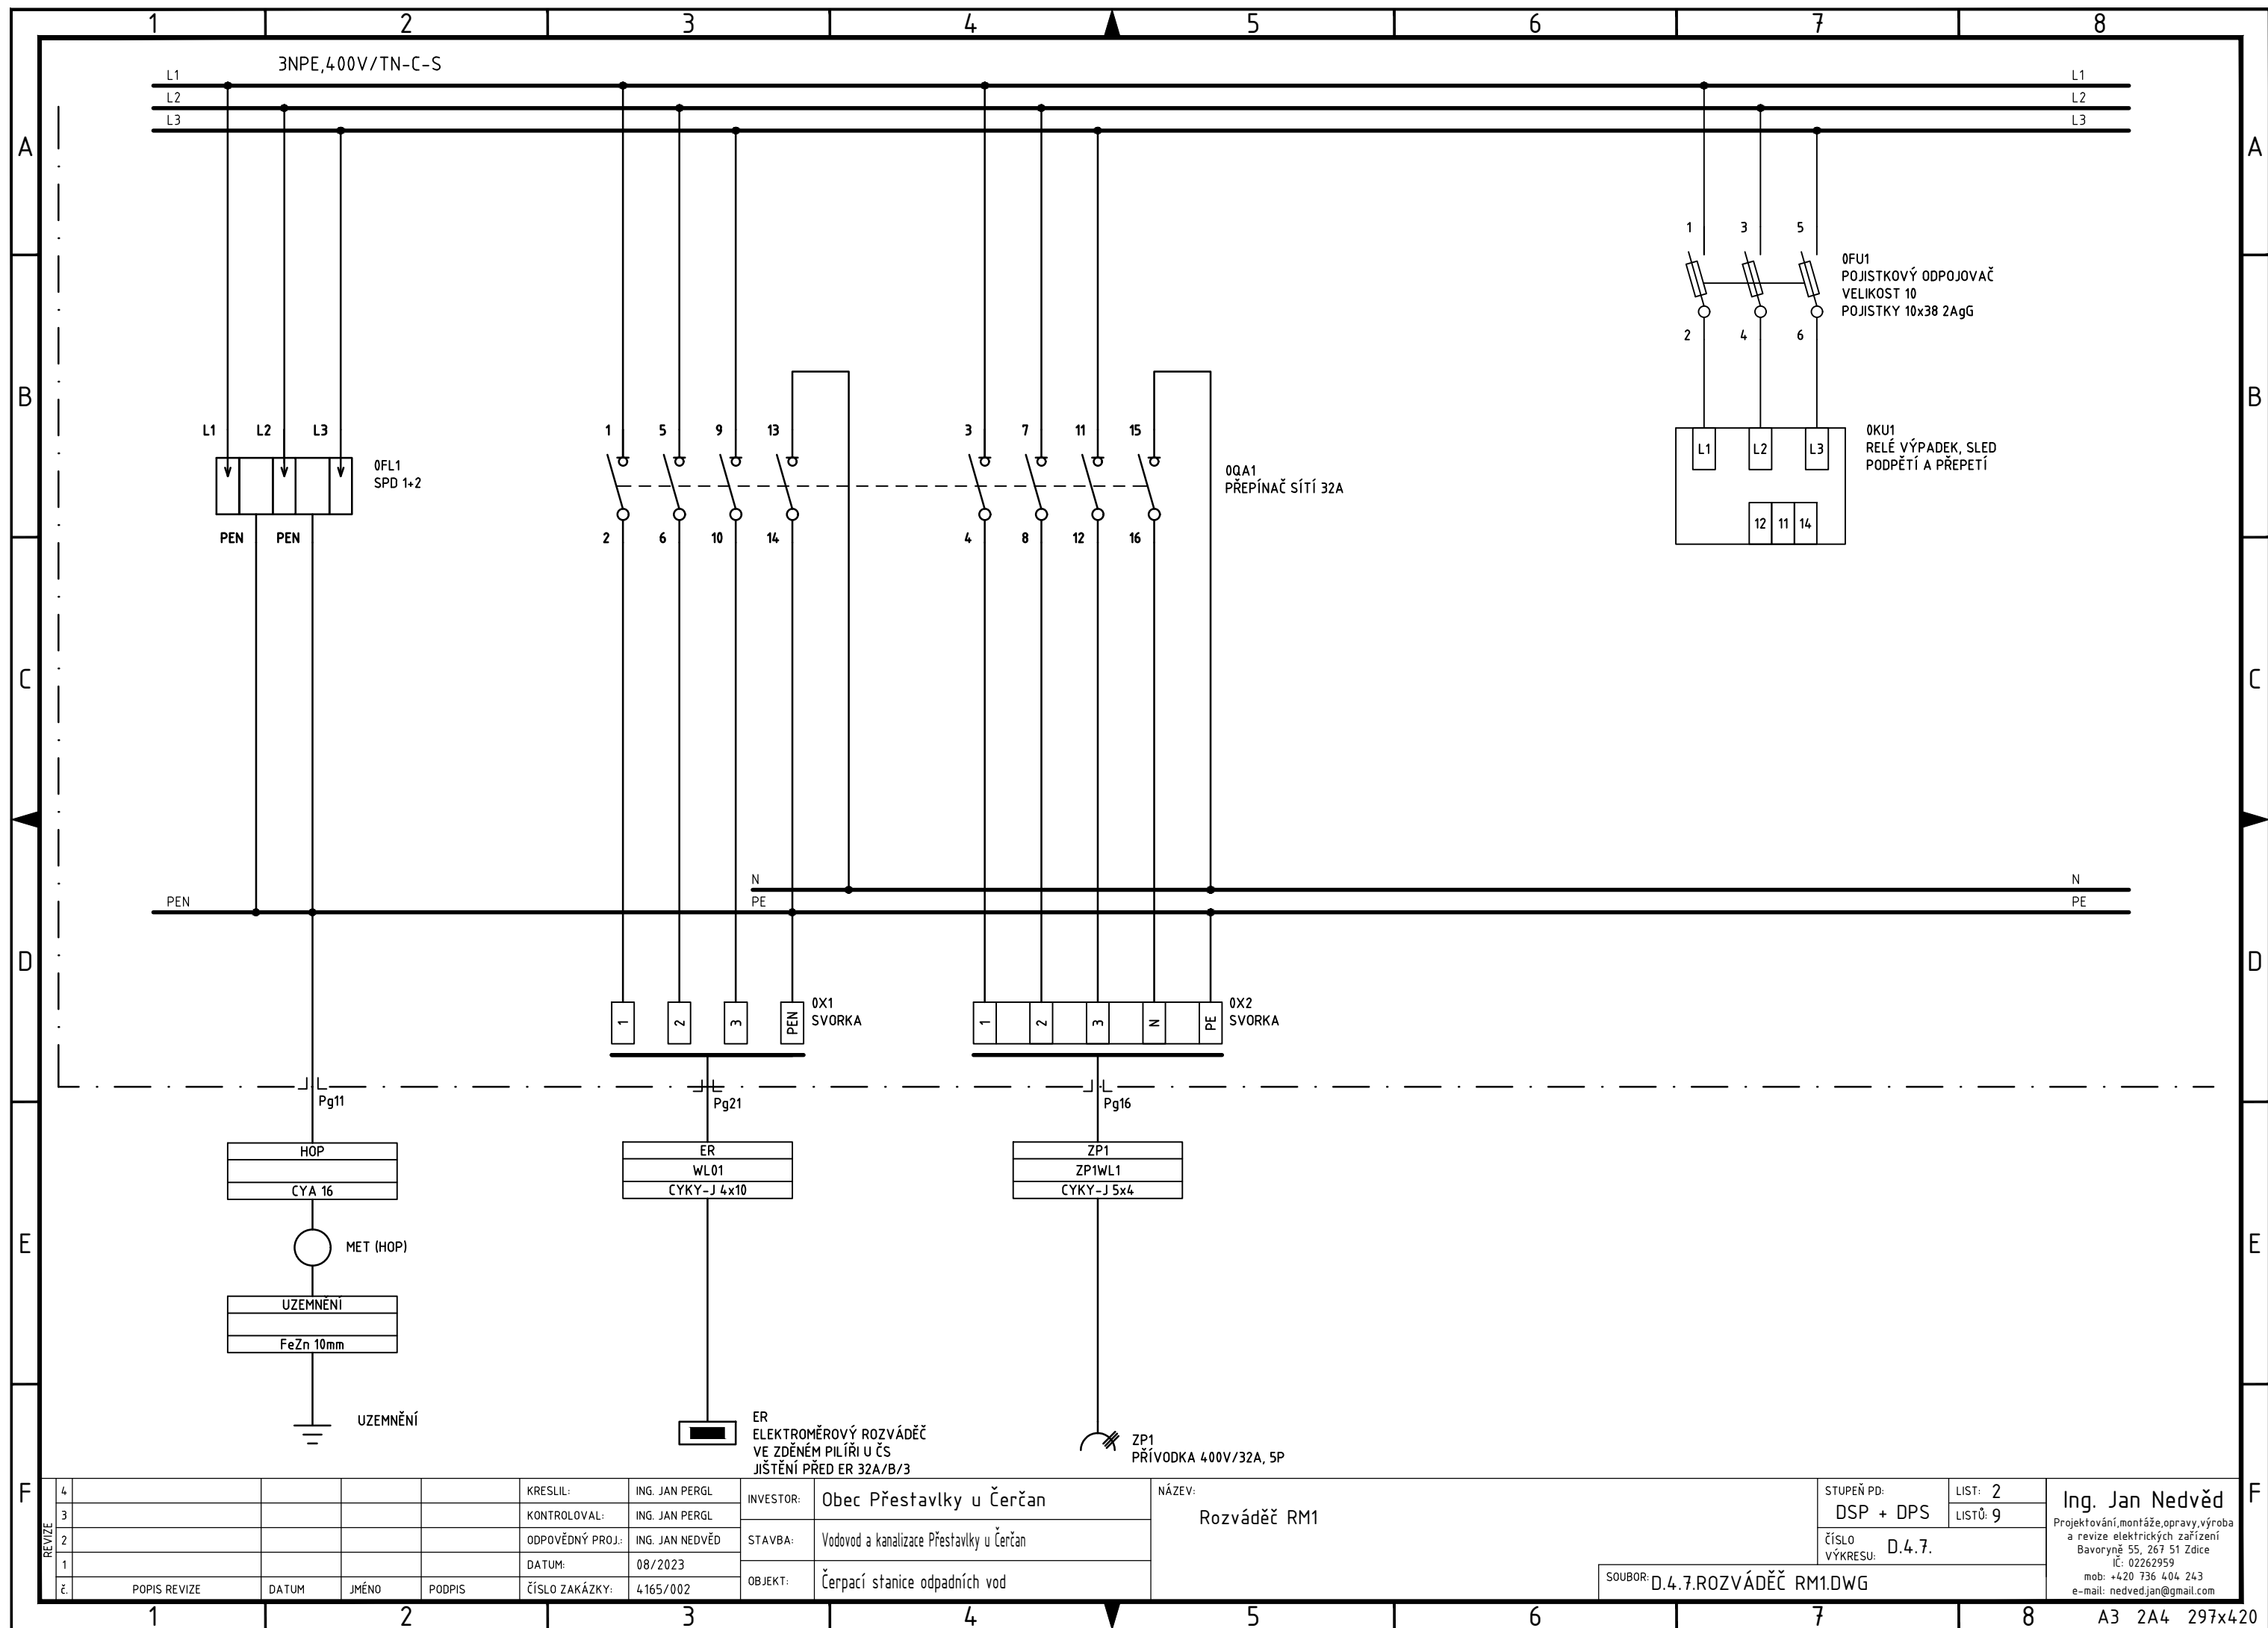

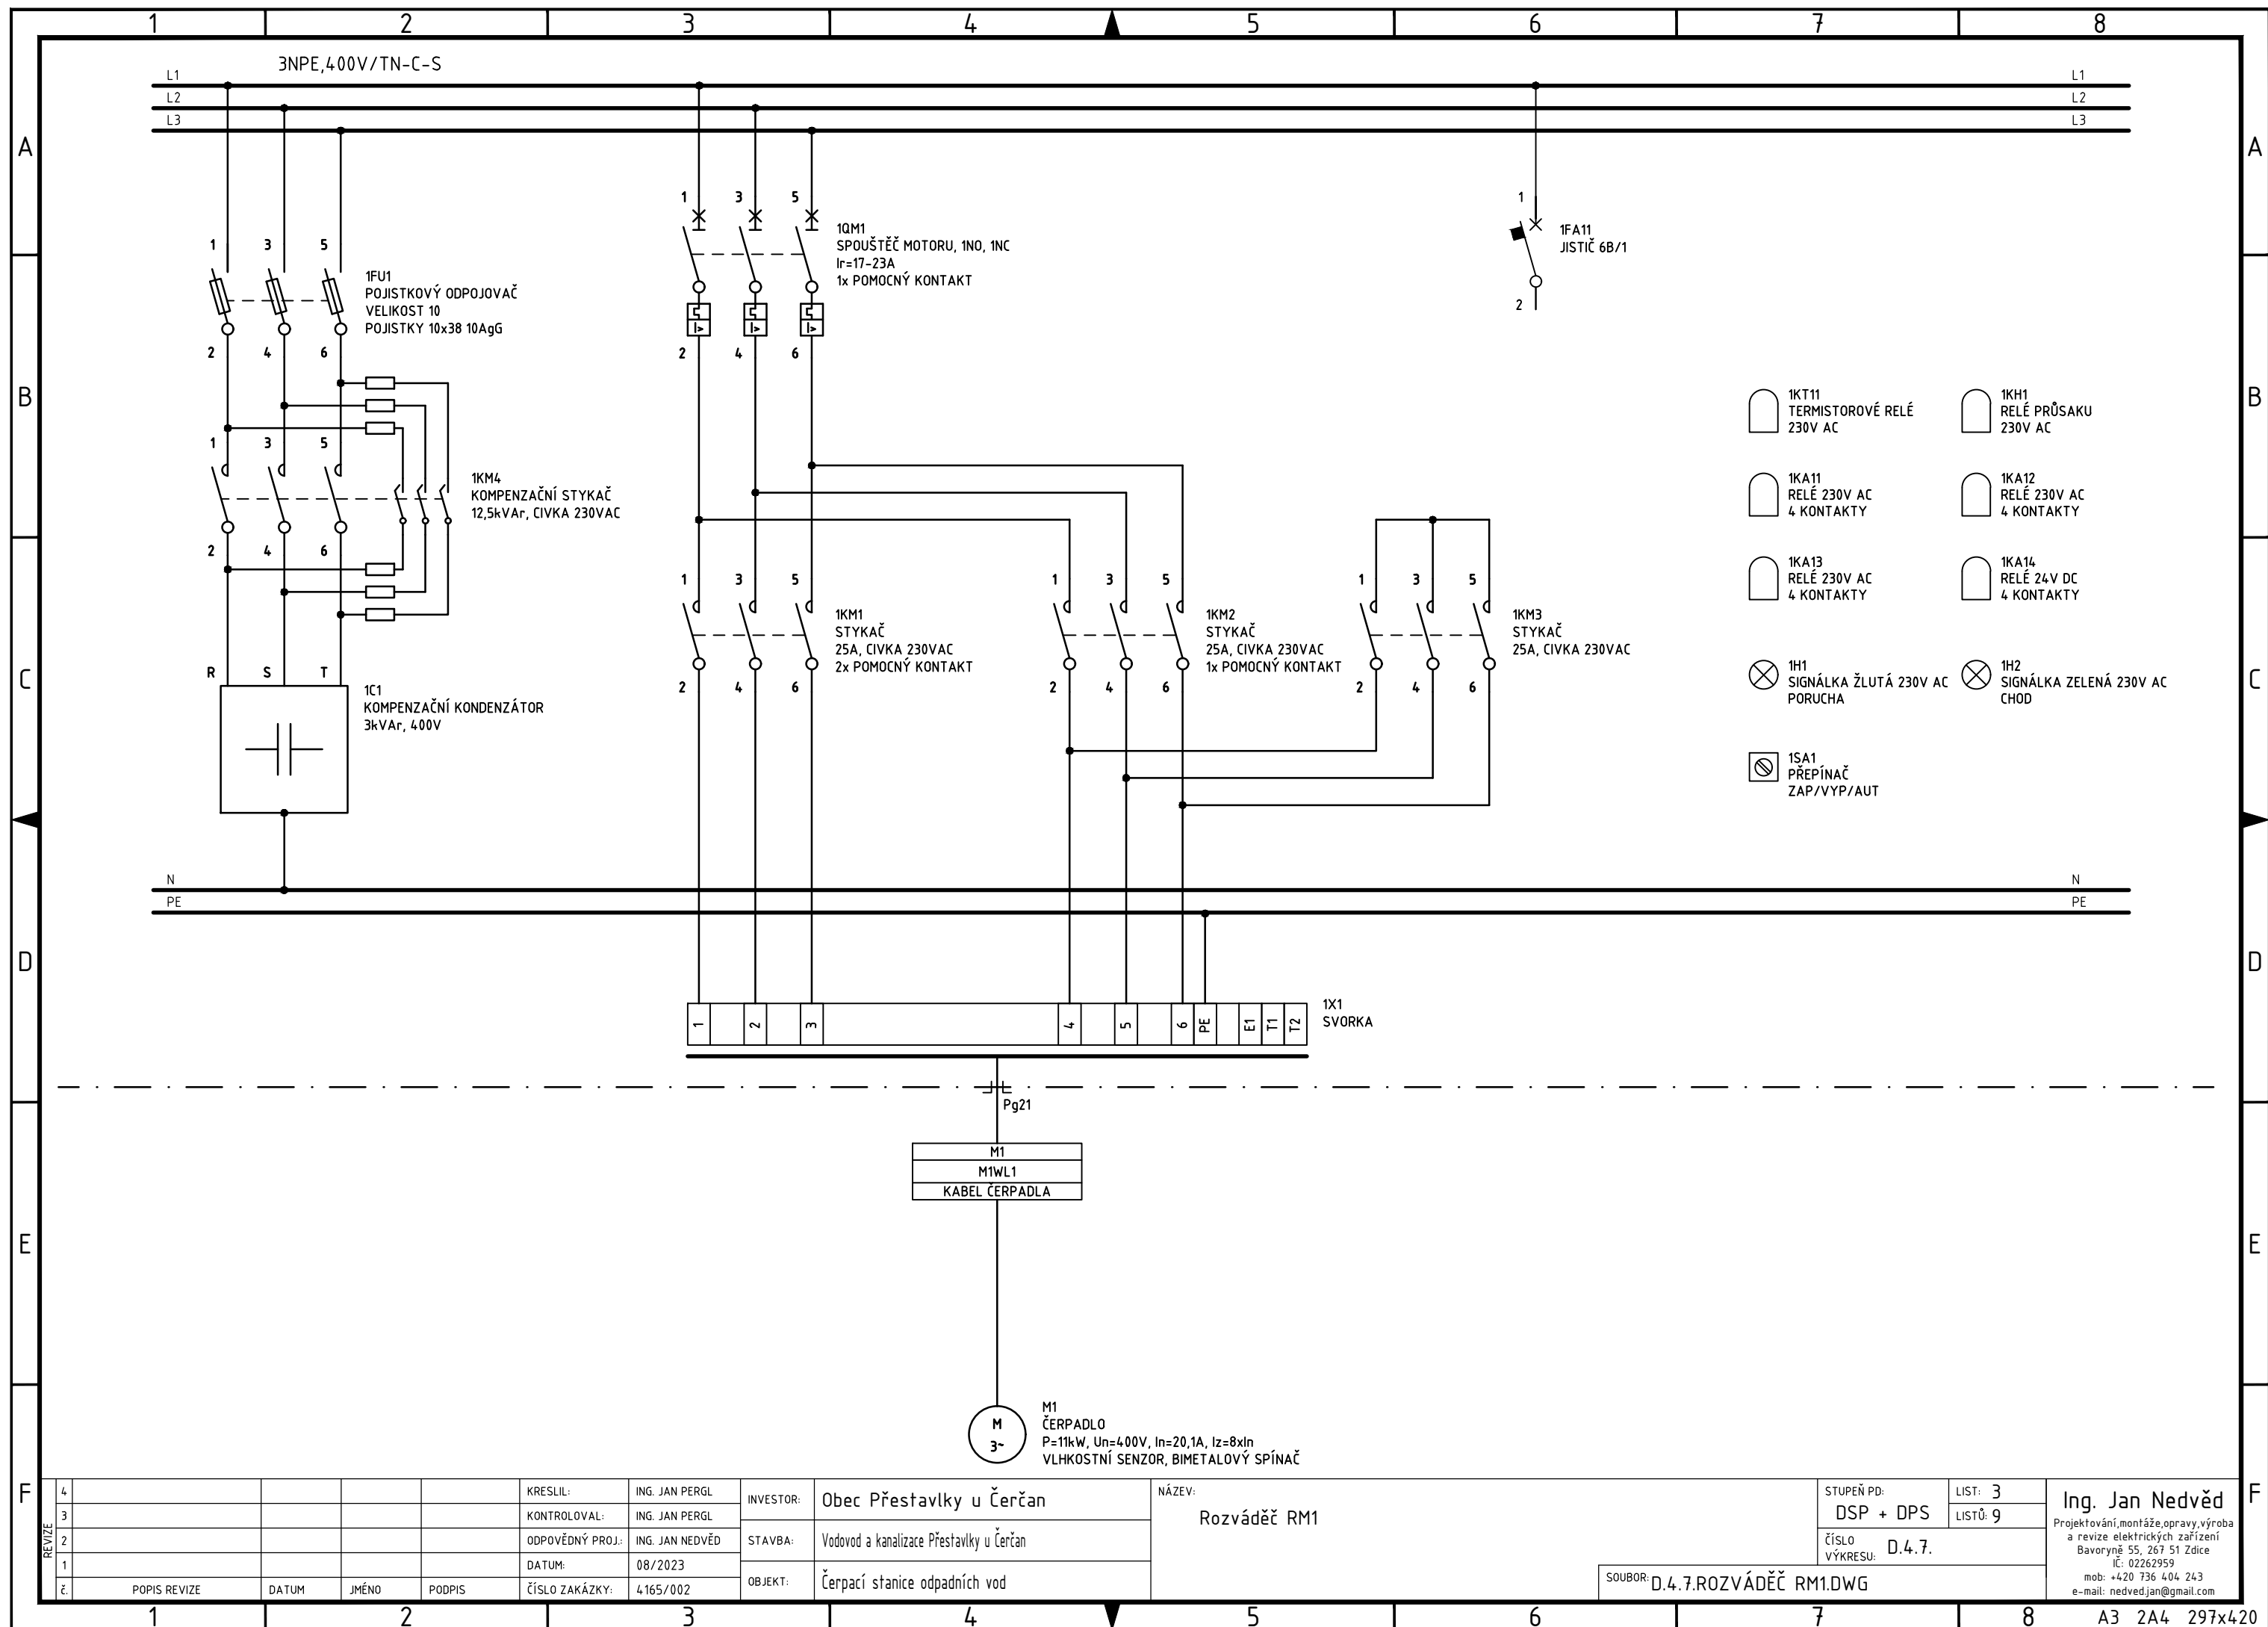

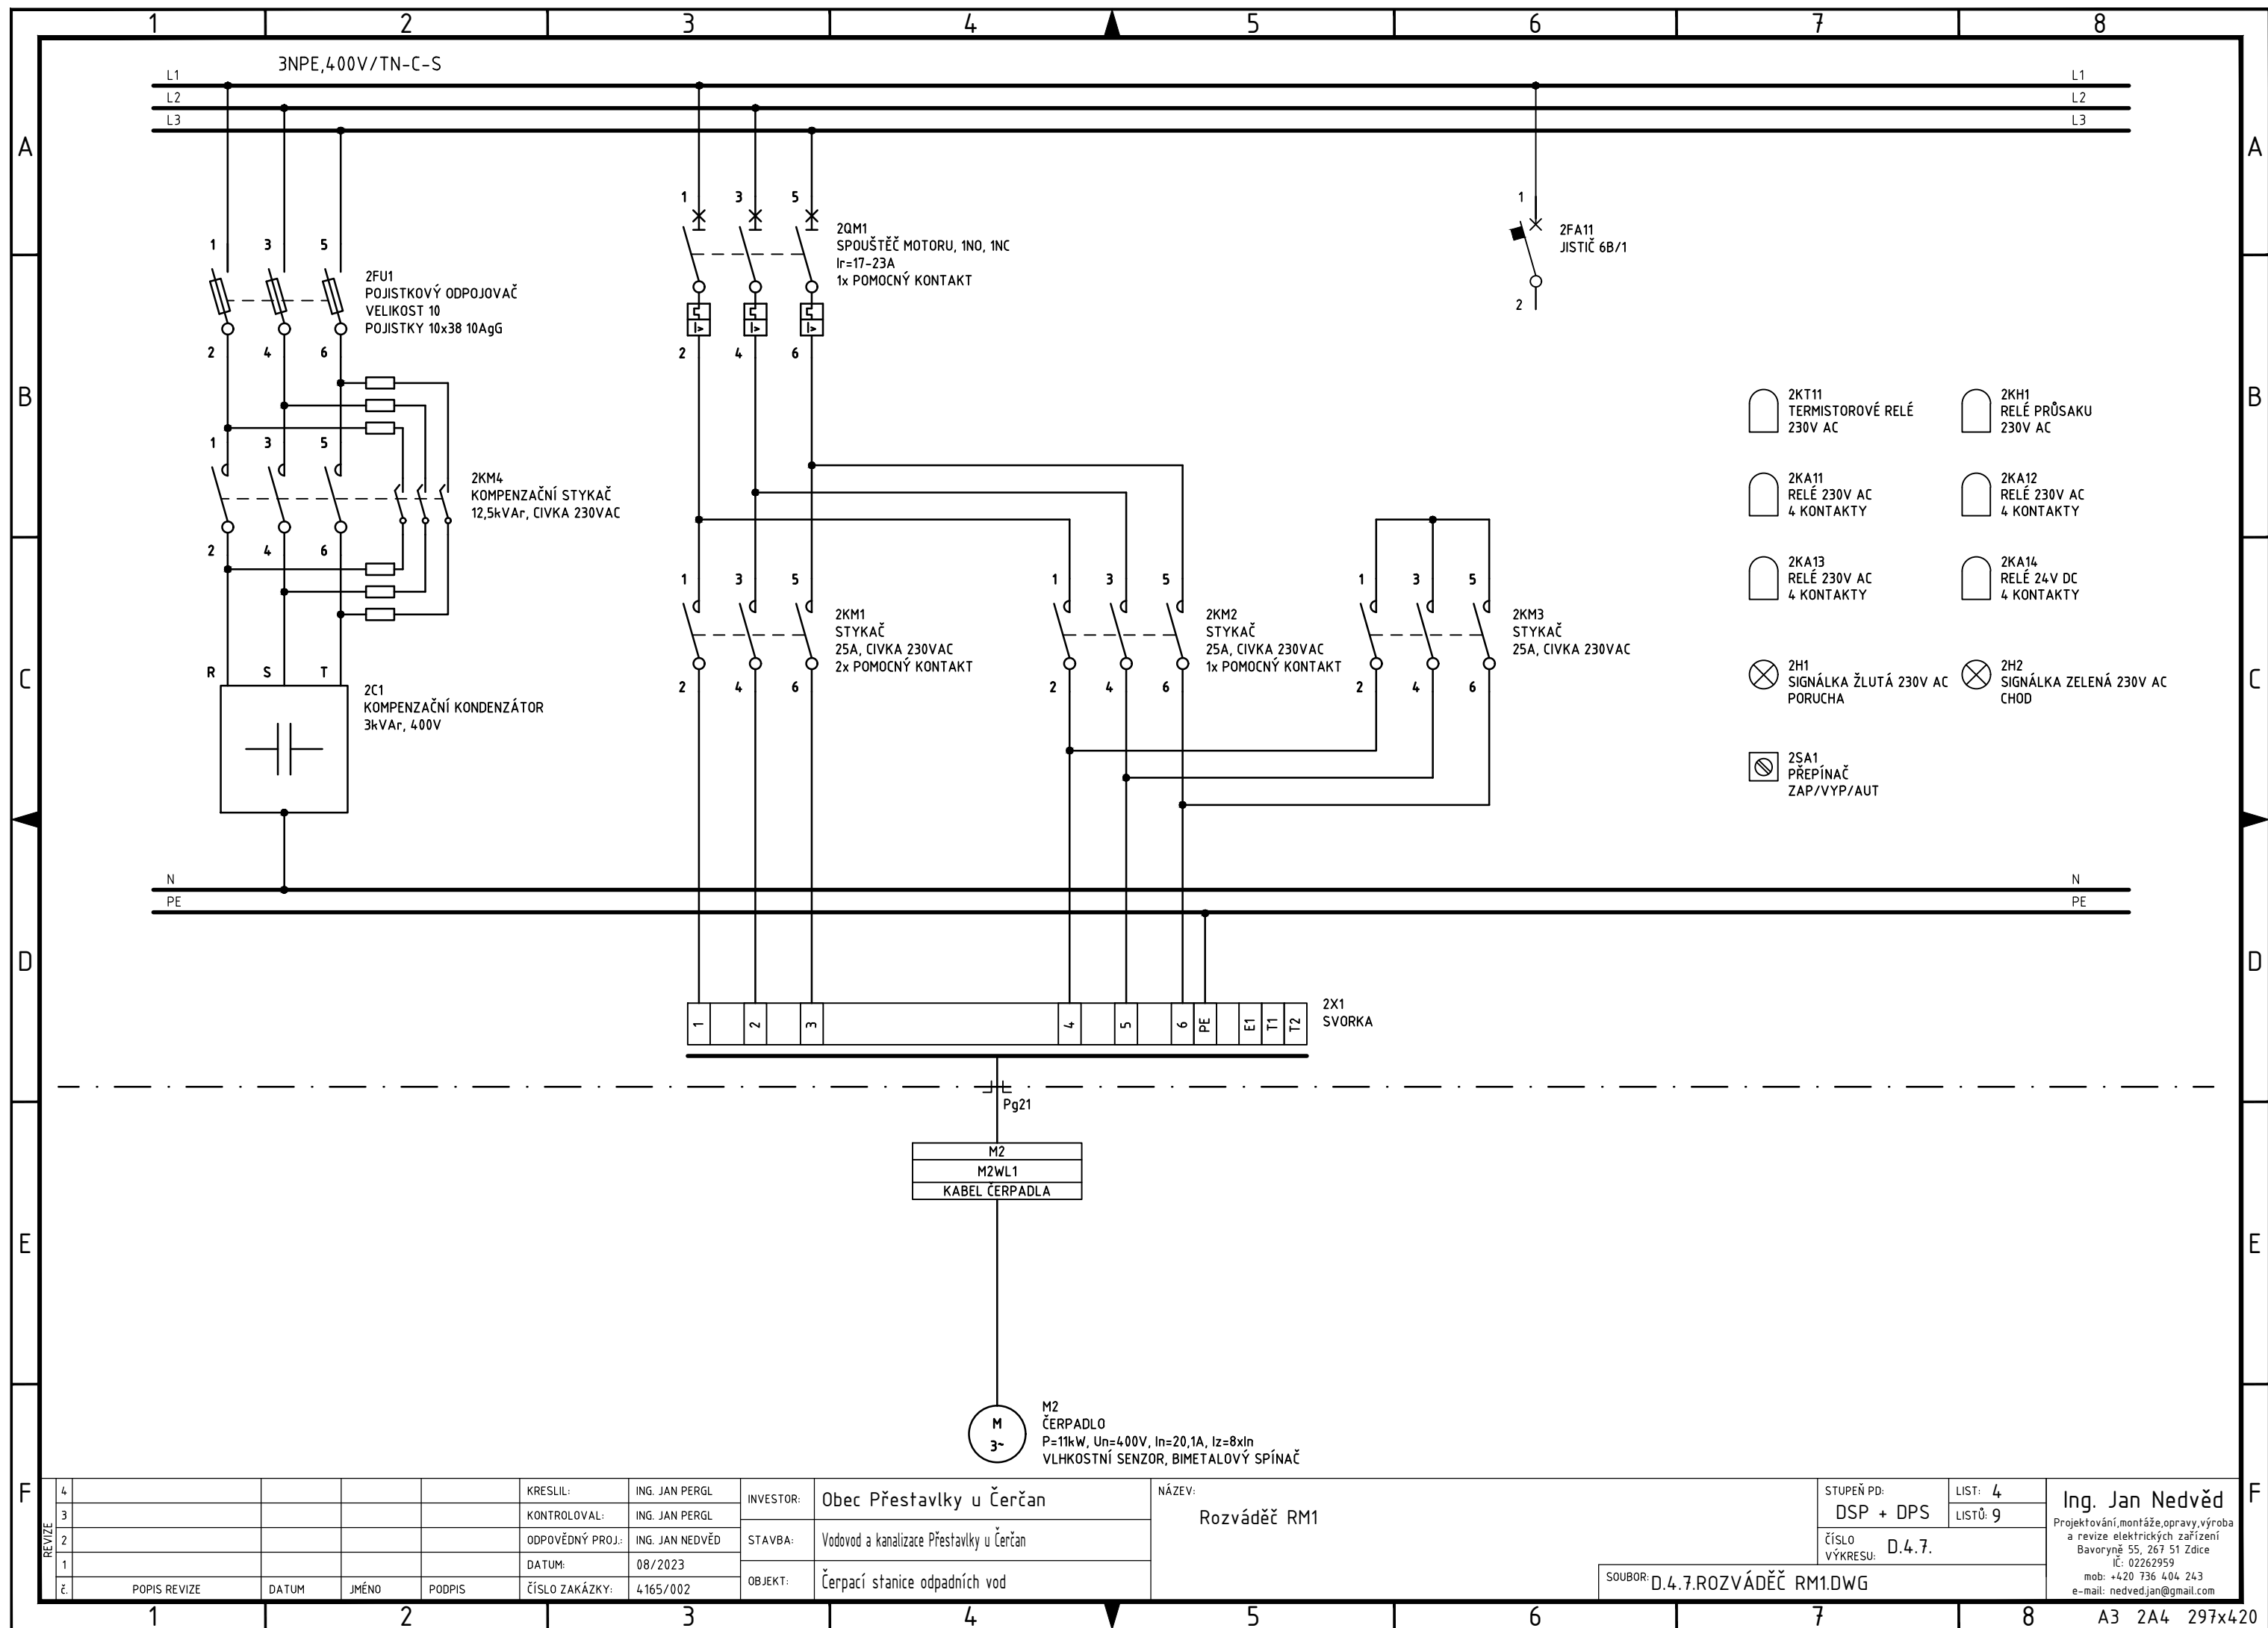

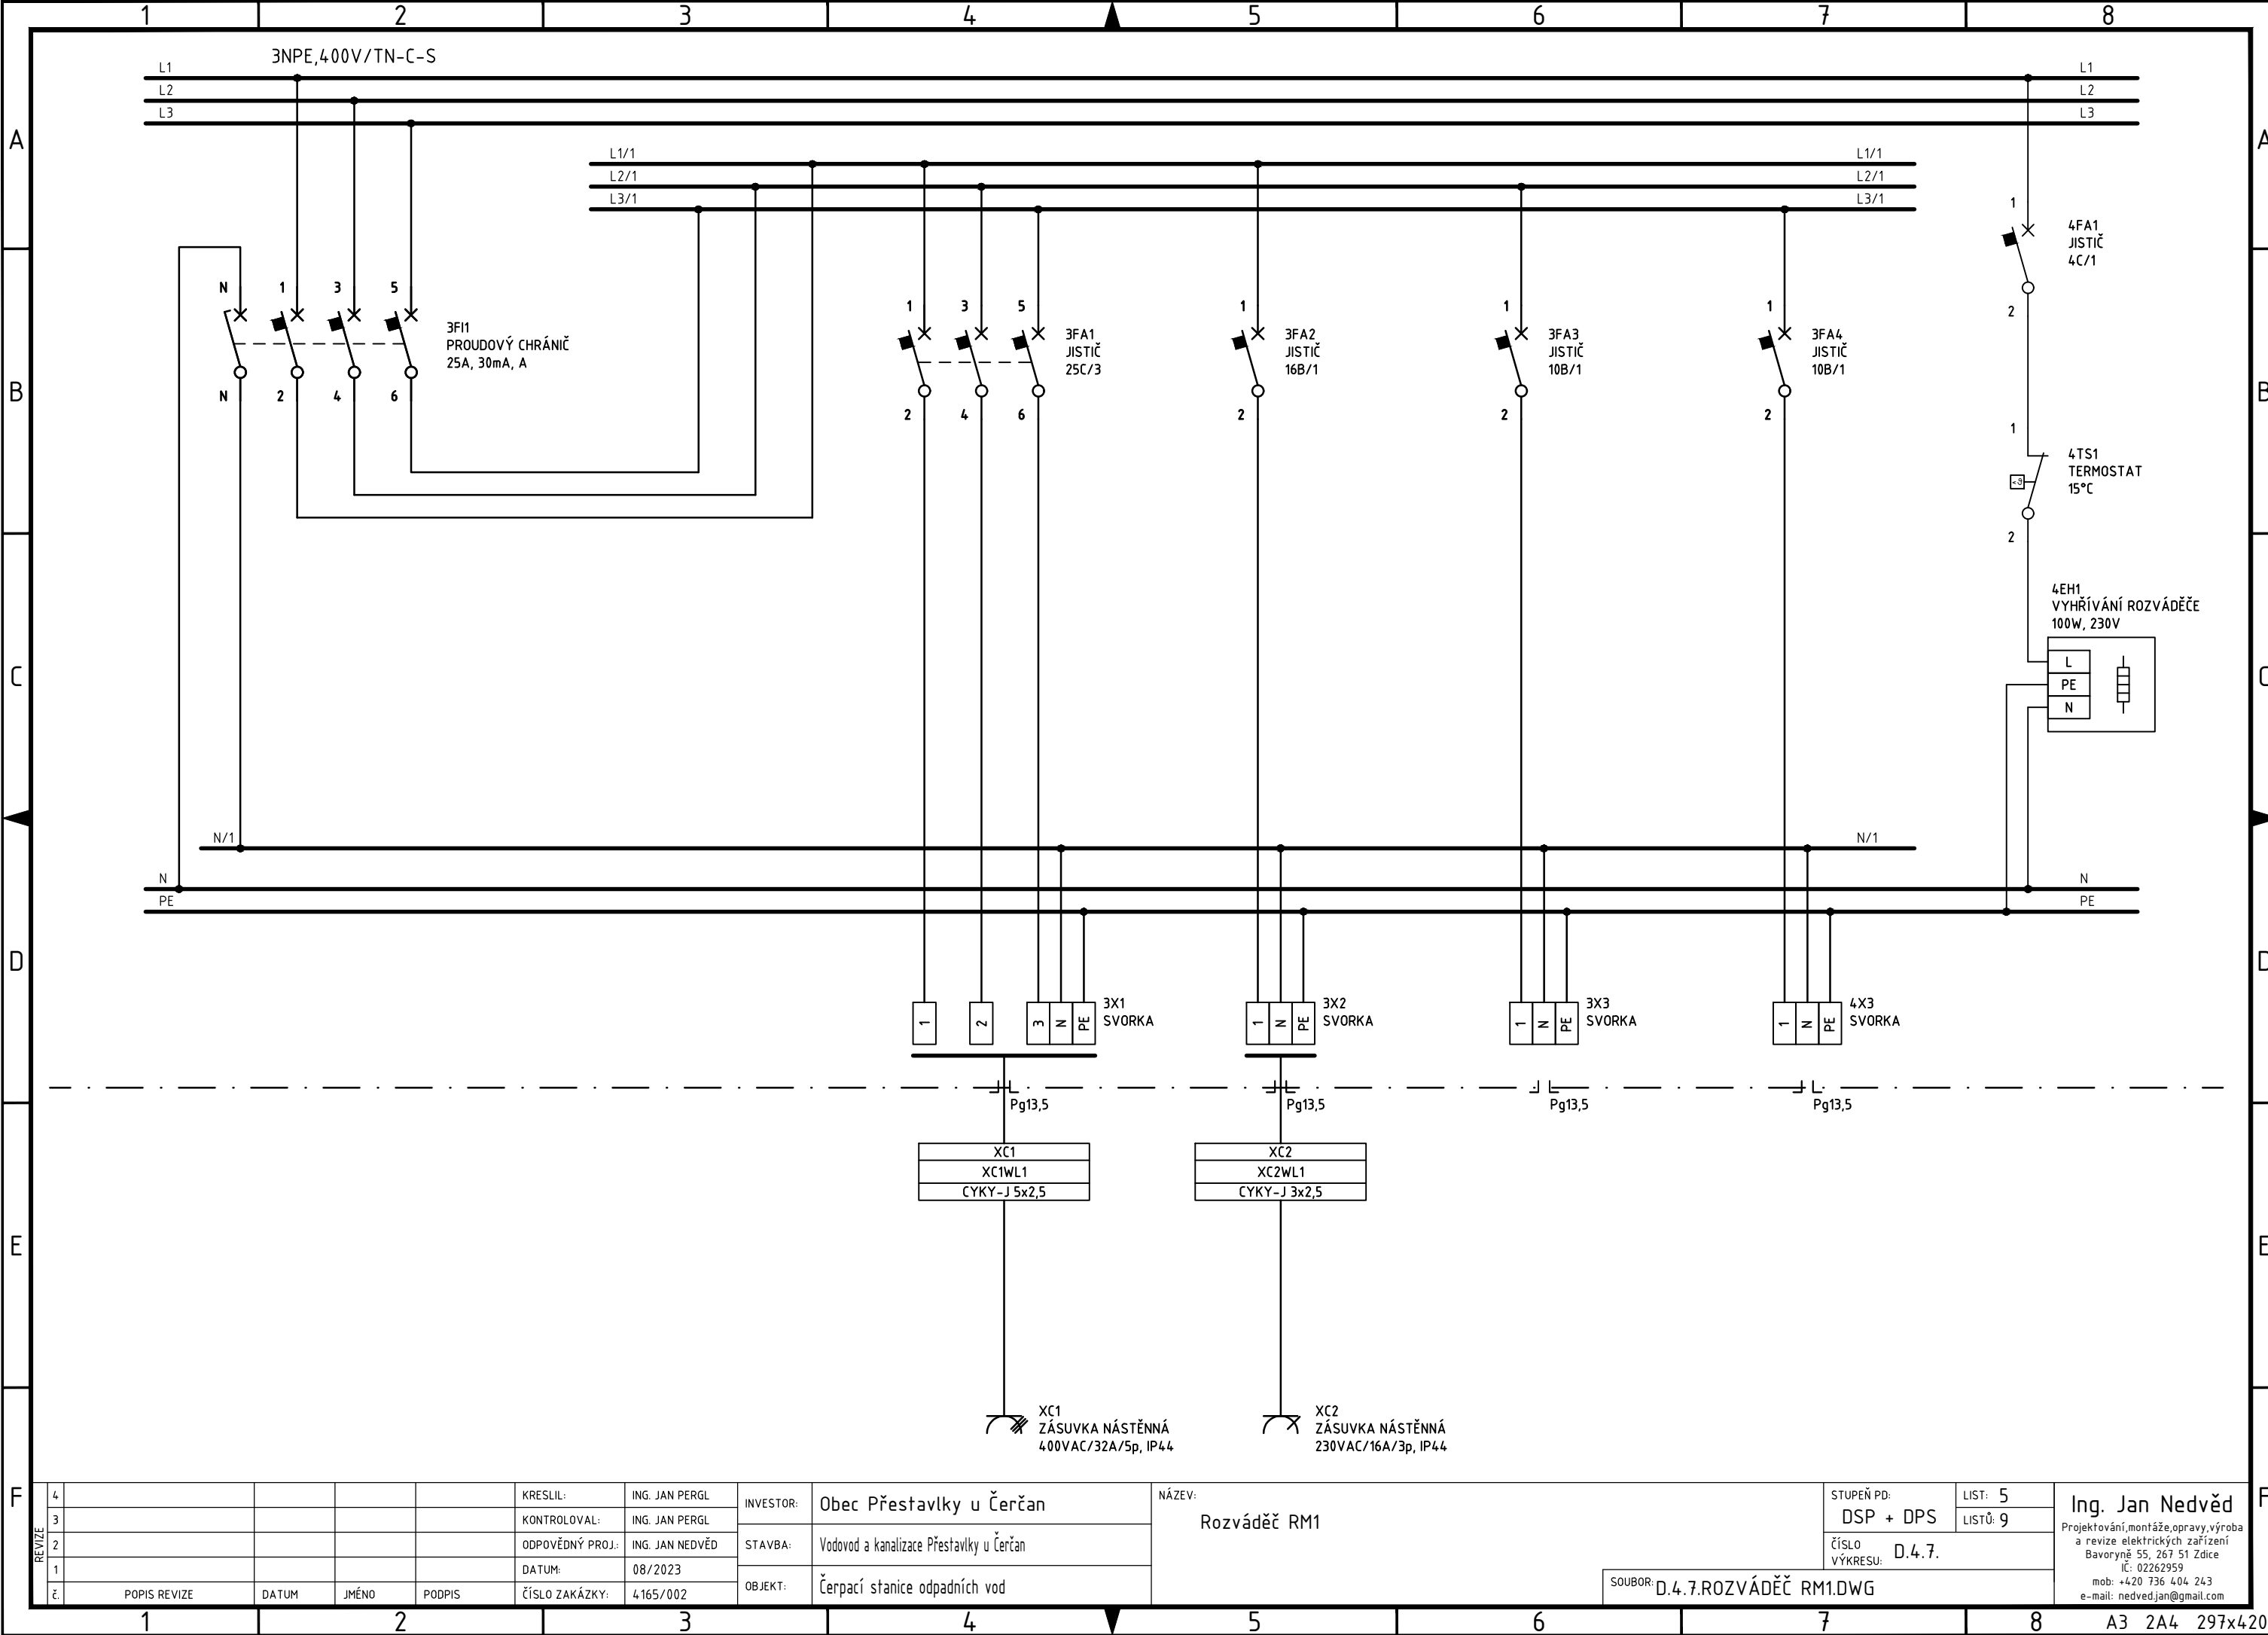


REVIZE	4				KRESLIL:	ING. JAN PERGL	INVESTOR:	Obec Přestavky u Čerčan
	3				KONTOLOVAL:	ING. JAN PERGL	STAVBA:	Vodovod a kanalizace Přestavky u Čerčan
	2				ODPOVĚDNÝ PROJ.:	ING. JAN NEDVĚD	OBJEKT:	Čerpací stanice odpadních vod
	1				DATUM:	08/2023		
	č.	POPIS REVIZE	DATUM	JMÉNO	PODPIS	ČÍSLO ZAKÁZKY:	4165/002	

NÁZEV:	Rozváděč RM1
STUPEŇ PD:	DSP + DPS
ČÍSLO VÝKRESU:	D.4.7.
SOUBOR:	D.4.7.ROZVÁDĚČ RM1.DWG

LIST:	5
LISTŮ:	9

Ing. Jan Nedvěd
Projektování, montáže, opravy, výroba
a revize elektrických zařízení
Bavoryně 55, 267 51 Zdice
IČ: 02262959
mob: +420 736 404 243
e-mail: nedvedjan@gmail.com



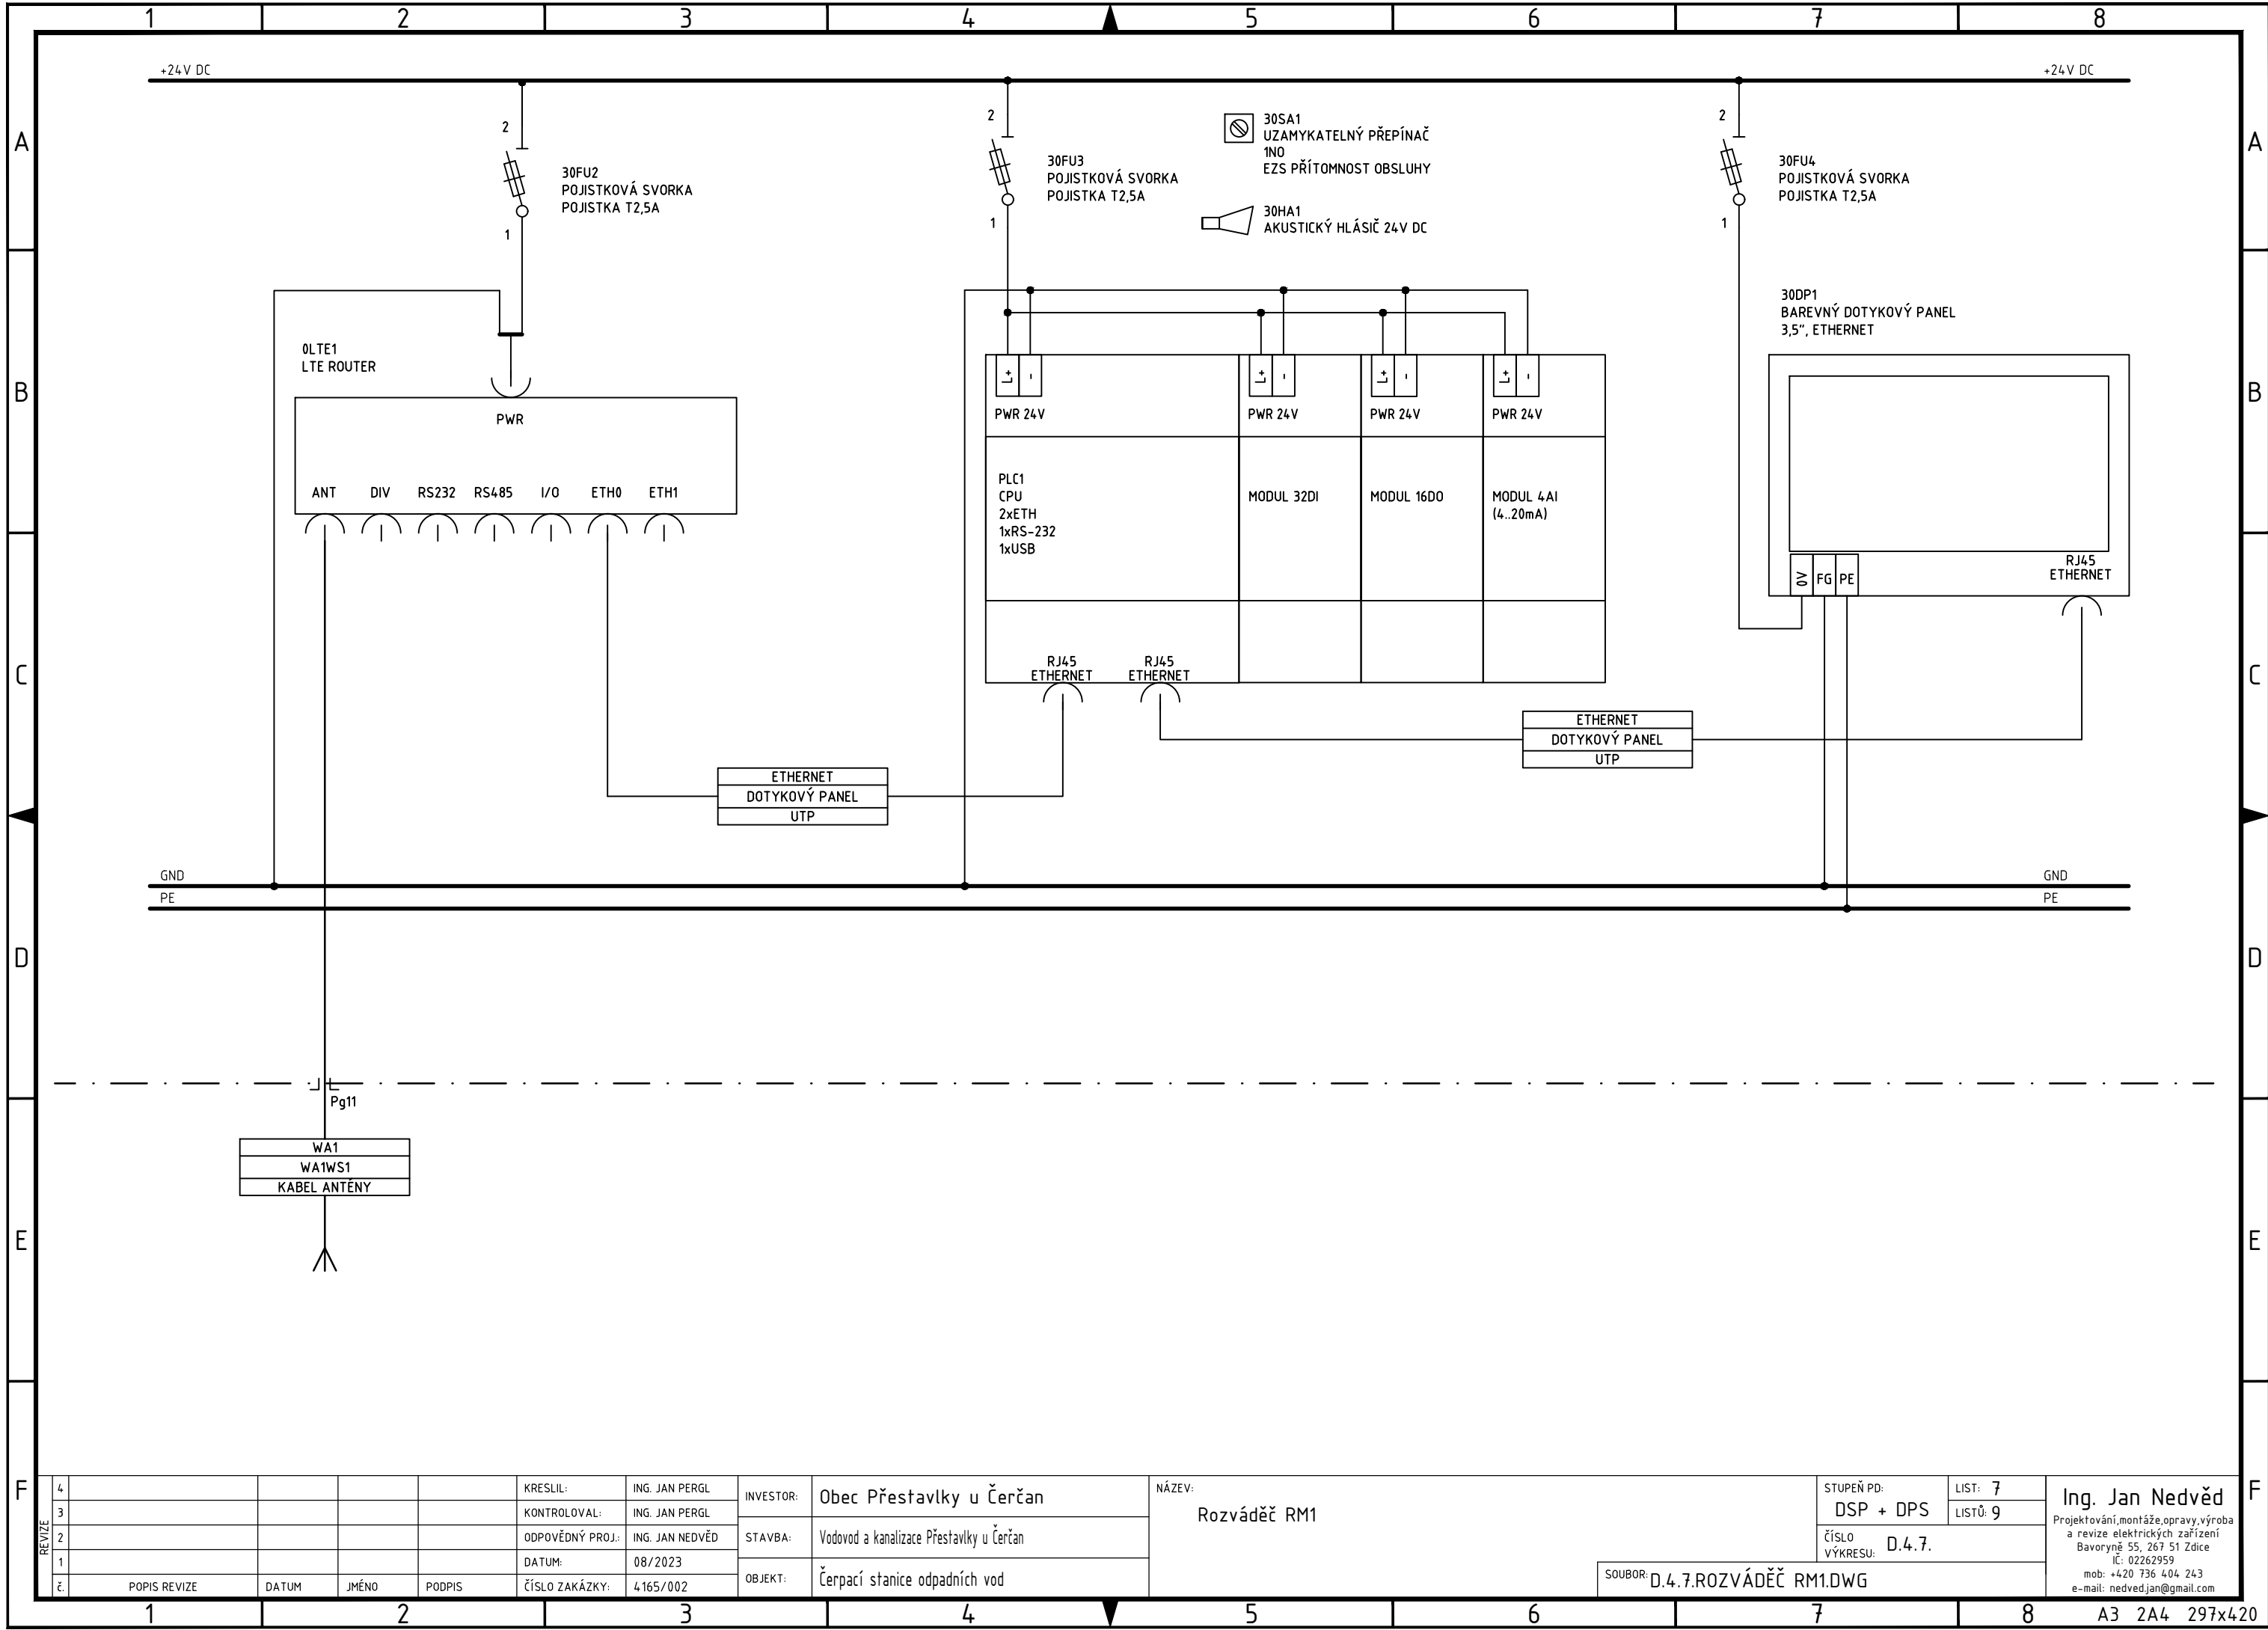


REVIZE	4					KRESLIL:	ING. JAN PERGL	INVESTOR:	Obec Přestavky u Čerčan
	3					KONTOLOVAL:	ING. JAN PERGL	STAVBA:	Vodovod a kanalizace Přestavky u Čerčan
	2					ODPOVĚDNÝ PROJ.:	ING. JAN NEDVĚD	OBJEKT:	Čerpací stanice odpadních vod
	1					DATUM:	08/2023		
	č.	POPIS REVIZE	DATUM	JMÉNO	PODPIS	ČÍSLO ZAKÁZKY:	4165/002		


NÁZEV:	Rozváděč RM1
STUPEŇ PD:	DSP + DPS
ČÍSLO VÝKRESU:	D.4.7.
SOUBOR:	D.4.7.ROZVÁDĚČ RM1.DWG

LIST:	7
LISTŮ:	9

Ing. Jan Nedvěd
Projektování, montáže, opravy, výroba a revize elektrických zařízení
Bavoryně 55, 267 51 Zdice
IČ: 02262959
mob: +420 736 404 243
e-mail: nedvedjan@gmail.com

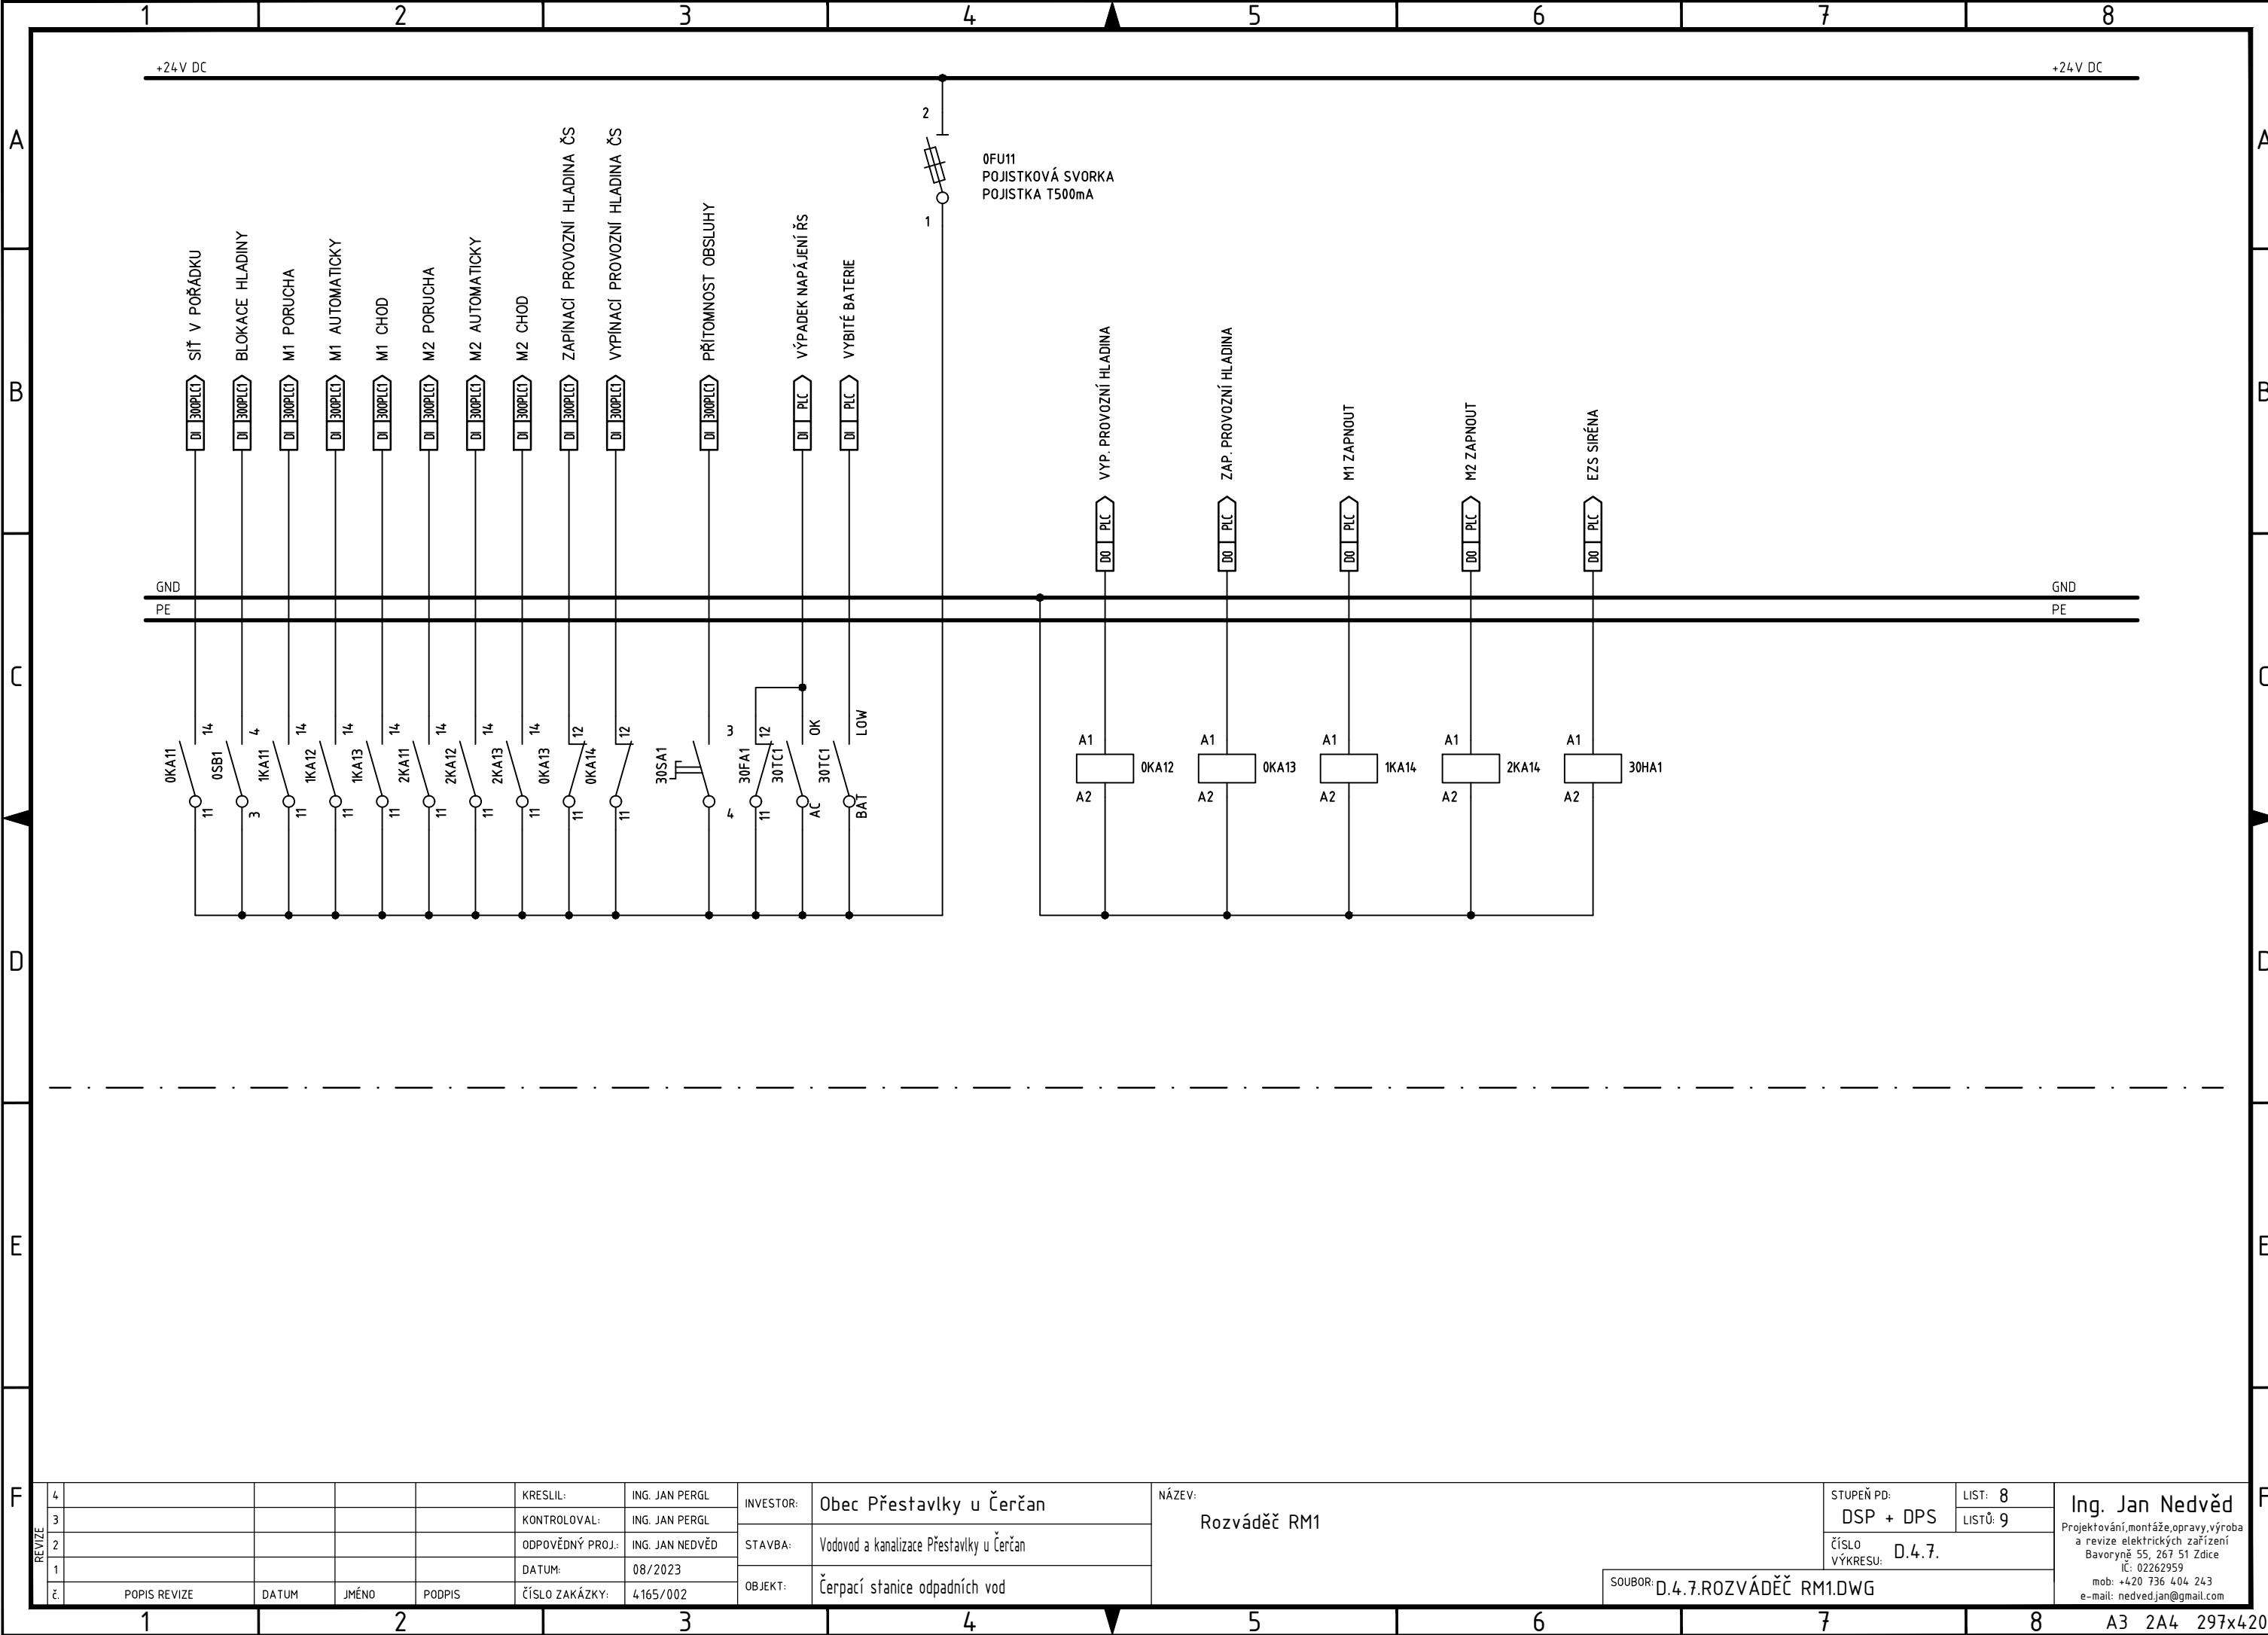

REVIZE	4				KRESLIL:	ING. JAN PERGL	INVESTOR:	Obec Přestavky u Čerčan	NÁZEV: Rozváděč RM1	STUPEŇ PD: DSP + DPS	LIST: 8 LISTŮ: 9	Ing. Jan Nedvěď Projektování, montáže, opravy, výroba a revize elektrických zařízení Bavoryně 55, 267 51 Zdice IČ: 02262959 mob: +420 736 404 243 e-mail: nedvedjan@gmail.com				
	3				KONTROLOVAL:	ING. JAN PERGL	STAVBA:	Vodovod a kanalizace Přestavky u Čerčan								
	2				ODPOVĚDNÝ PROJ.:	ING. JAN NEDVĚD	OBJEKT:	Čerpací stanice odpadních vod								
	1				DATUM:	08/2023										
	Č.	POPIS REVIZE	DATUM	JMÉNO	PODPIS	ČÍSLO ZAKÁZKY:							4165/002			
1		2		3		4		5		6		7		8		A3 2A4 297x420

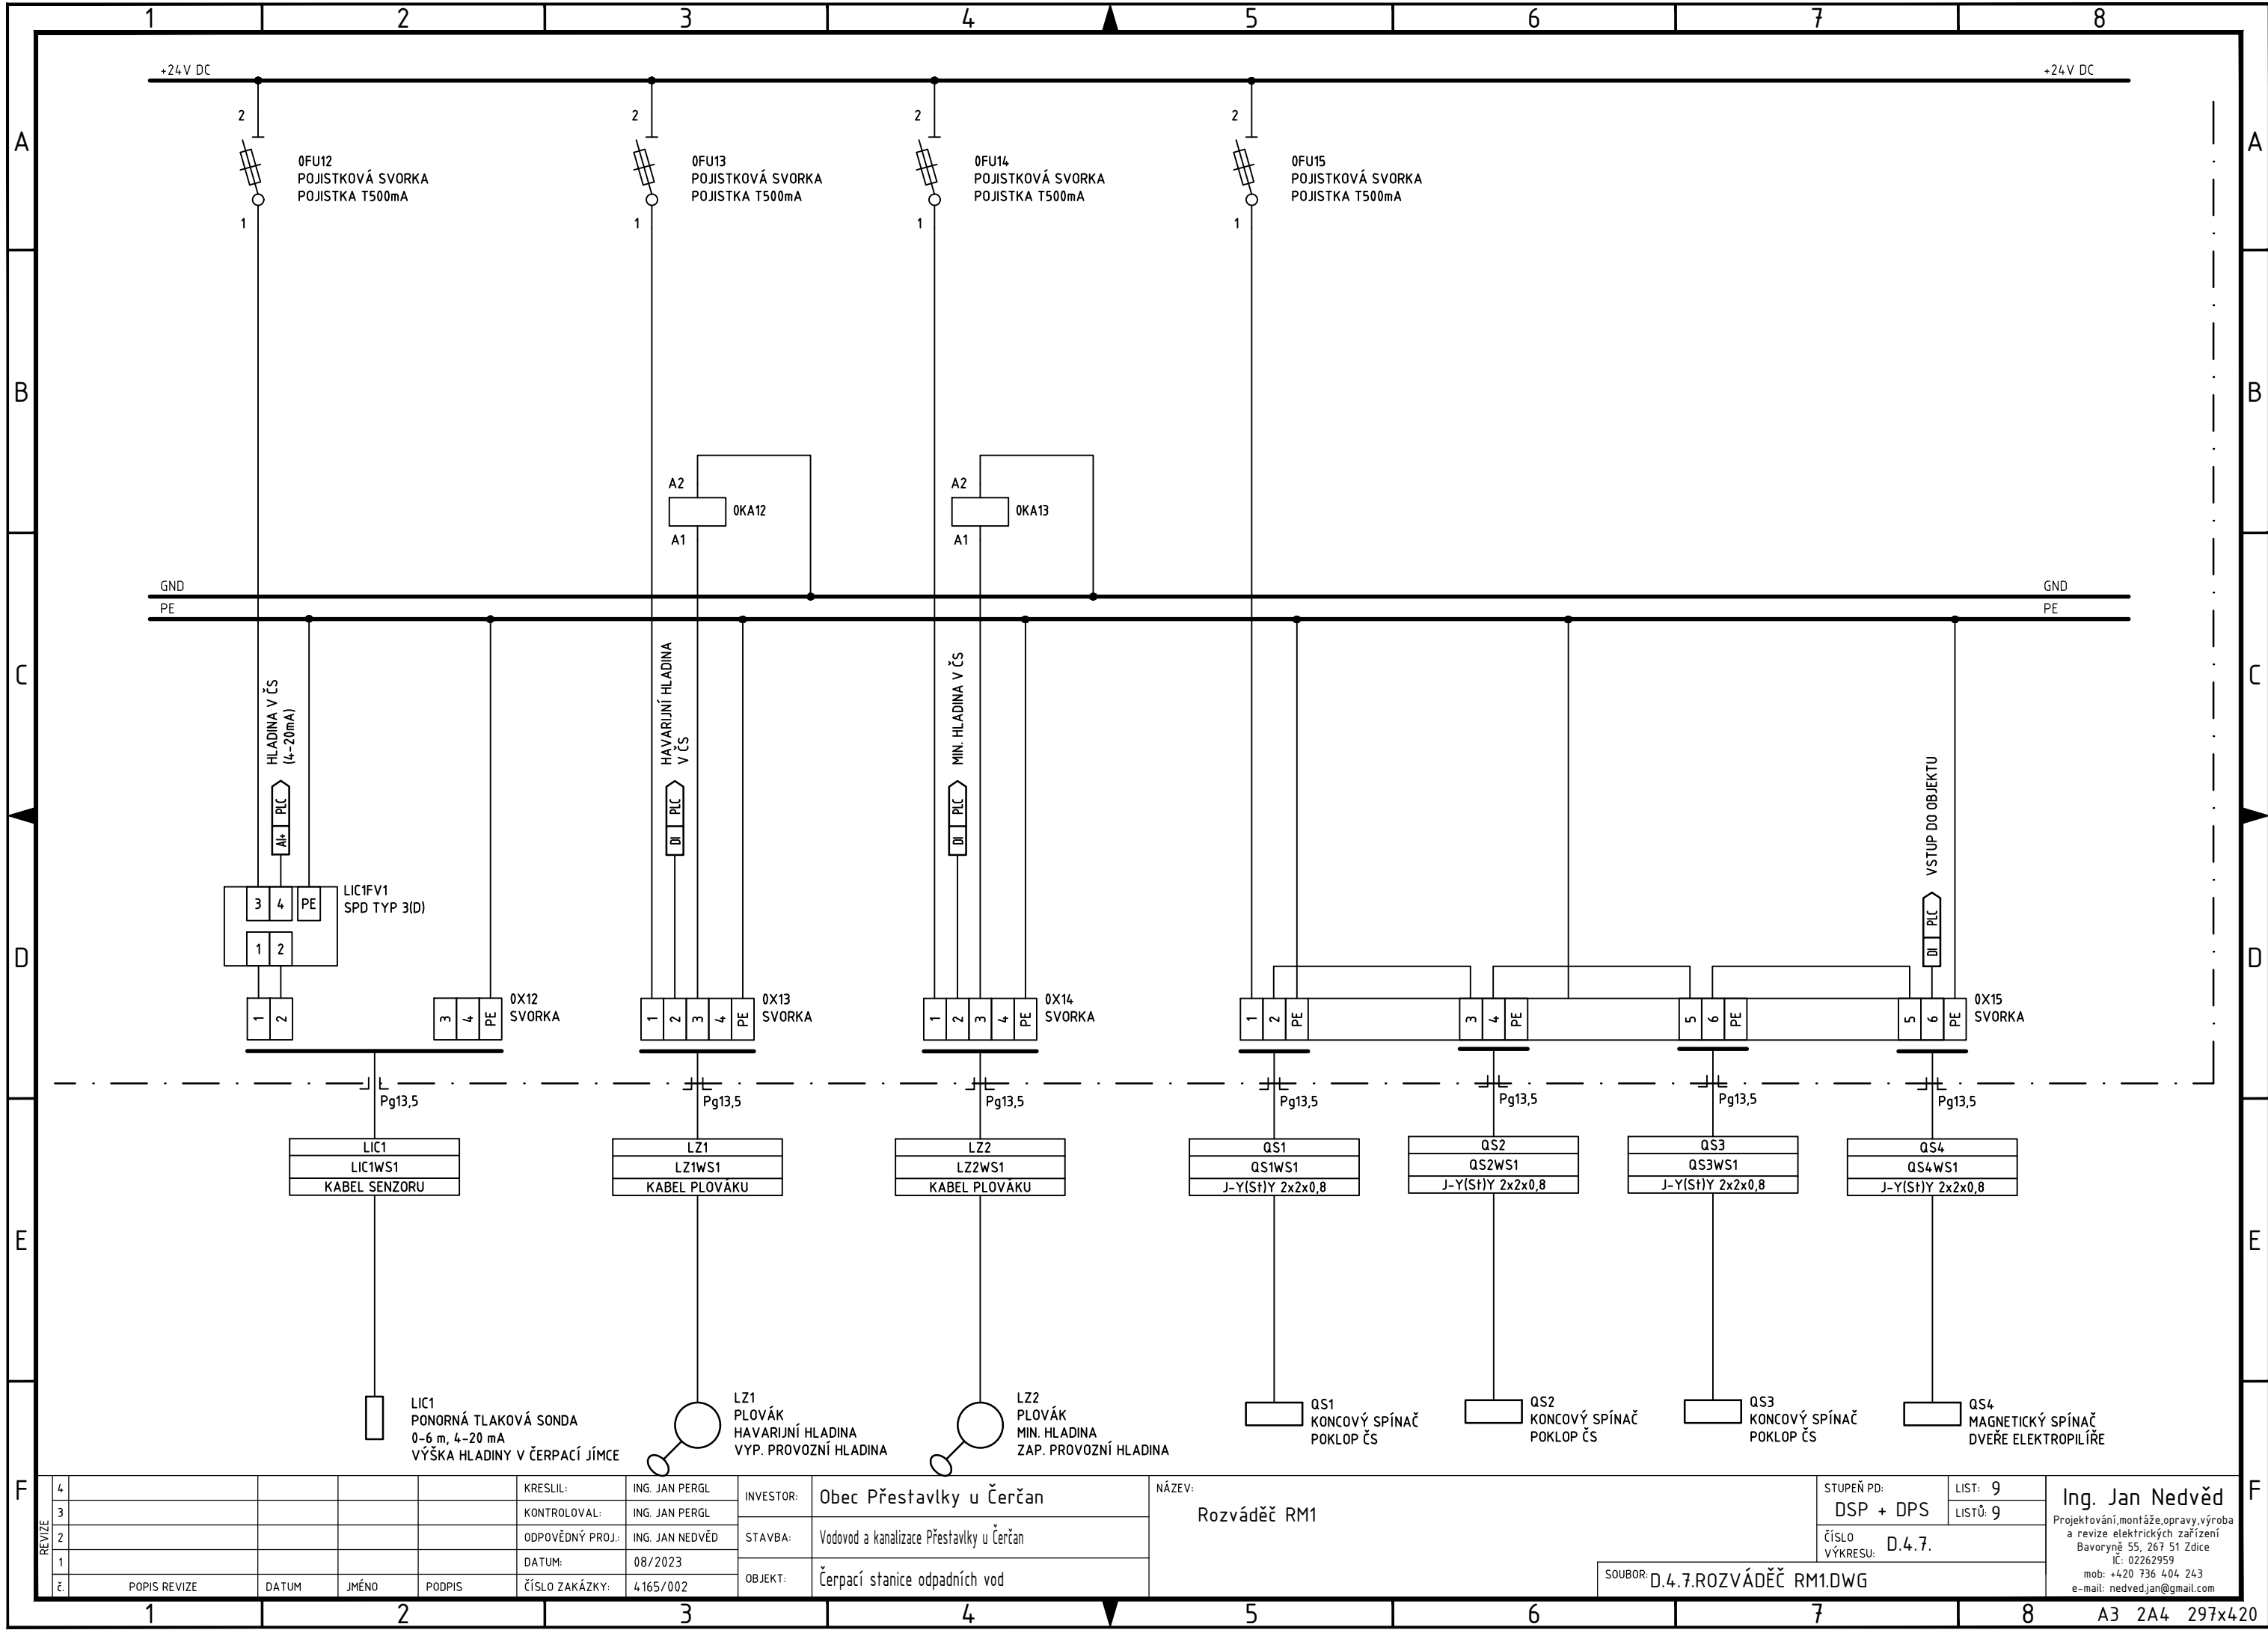

REVIZE	4				KRESLIL:	ING. JAN PERGL	INVESTOR:	Obec Přestavky u Čerčan
	3				KONTOLOVAL:	ING. JAN PERGL	STAVBA:	Vodovod a kanalizace Přestavky u Čerčan
	2				ODPOVĚDNÝ PROJ.:	ING. JAN NEDVĚD	OBJEKT:	Čerpační stanice odpadních vod
	1				DATUM:	08/2023		
	č.	POPIS REVIZE	DATUM	JMÉNO	PODPIS	ČÍSLO ZAKÁZKY:	4.165/002	

NÁZEV: Rozváděč RM1	STUPEŇ PD: DSP + DPS	LIST: 9	Ing. Jan Nedvěď Projektování, montáže, opravy, výroba a revize elektrických zařízení Bavoryně 55, 267 51 Zdice IČ: 02262959 mob: +420 736 404 243 e-mail: nedvedjan@gmail.com
		LISTŮ: 9	
	ČÍSLO VÝKRESU: D.4.7.		
SOUBOR: D.4.7.ROZVÁDĚČ RM1.DWG			