


C2.1 - KATASTRÁLNÍ SITUAČNÍ VÝKRES č. 1

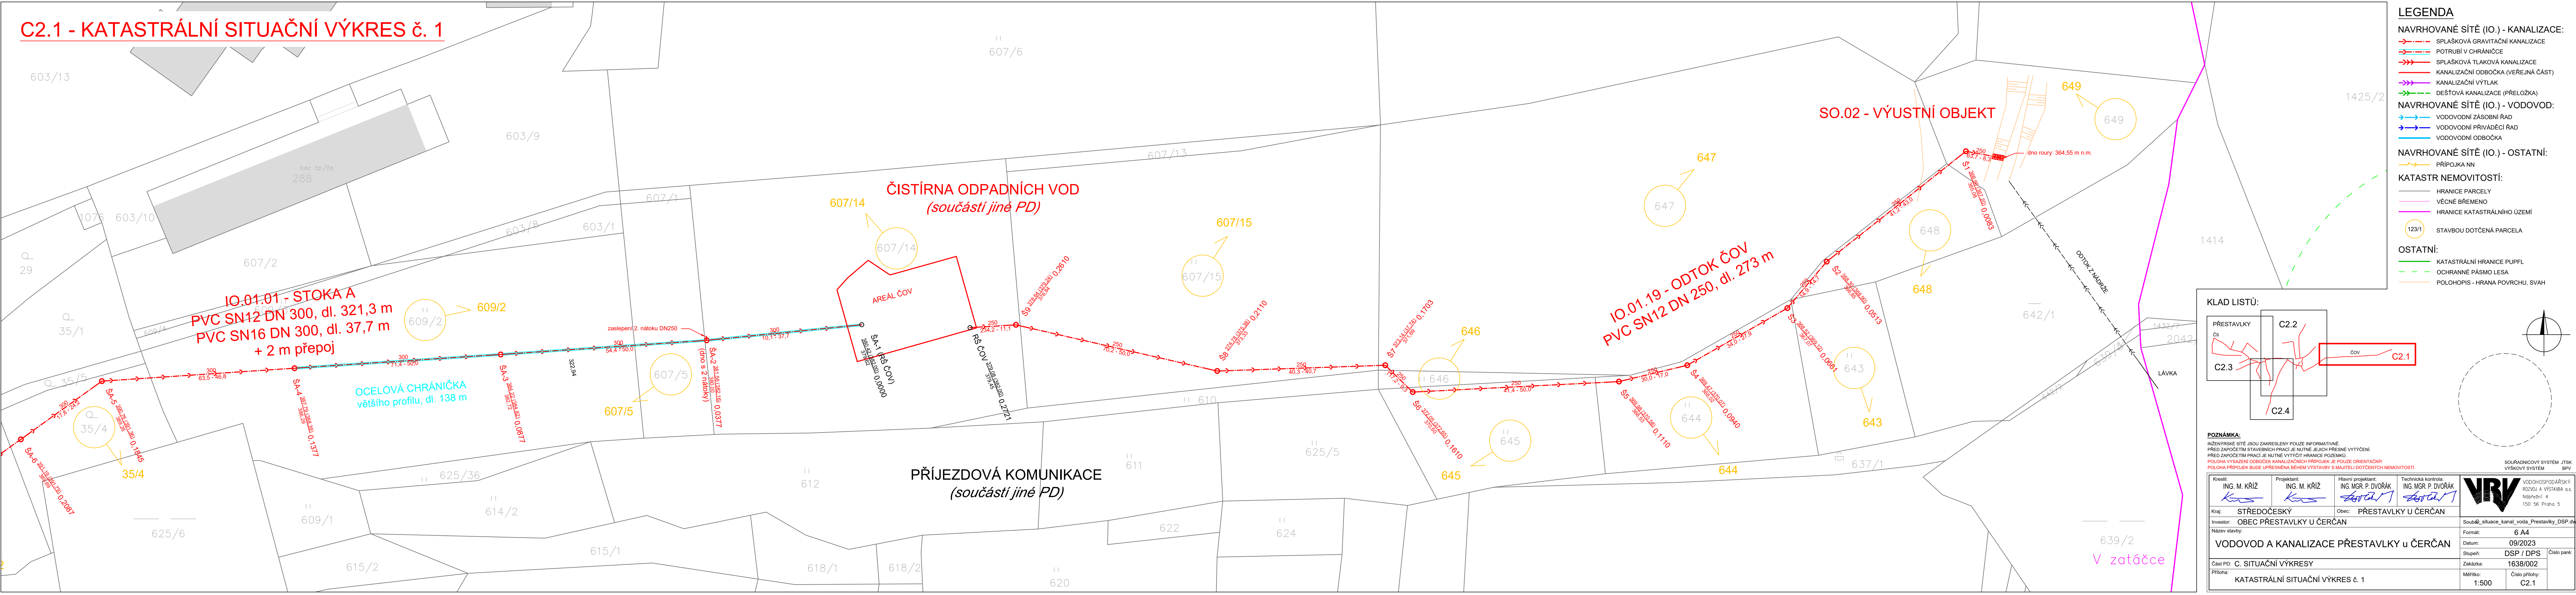

C2.1 - KATASTRÁLNÍ SITUAČNÍ VÝKRES č. 1

