


ZODP. PROJEKTANT				ING. LEOŠ POHANKA								
VYPRACOVAL				MILOSLAVA STEHLÍKOVÁ								
KRAJ				KRAJ VYSOČINA	STAVEBNÍ ÚŘAD	HAVIČKŮV BROD						
MÍSTO STAVBY				Havičkův Brod, Bělohorská 3582, k.ú. Havičkův Brod parc.č. st. 1753								
INVESTOR				Technické služby Havičkův Brod p.o. Na Valech 3523, 580 02 Havičkův Brod, IČ: 70188041								
AKCE							FORMÁT		2x44		Č. VÝKRESU	
							DATUM		11/2025			
							STUPEŇ		DPS			
							ČÍSLO ZAKÁZKY		54/25			
							ZMĚNA		Z1 11/2025			
OBSAH VÝKRESU							ČÁST DOK.		MĚŘÍTKO		Č. PARÉ	
SITUACE							D		1:250			
Revitalizace budovy a úpravy areálu TS HB Bělohorská 3582, Havičkův Brod D.101.1.2.3 PLYNOVÁ ODBĚRNÁ ZARÍZENÍ											1	

Před zahájením zemních prací zajistí investor vytýčení veškerých podzemních inženýrských sítí dle vyjádření jejich správců !!!
Sítě jsou zaneseny do dokumentace dle dostupných podkladů.
K vytýčení nesmí být použito kót odměřených z této situace.
POZOR NA AREÁLOVÉ SÍTĚ! NUTNO PROVÉST JEJICH VYTÝČENÍ!

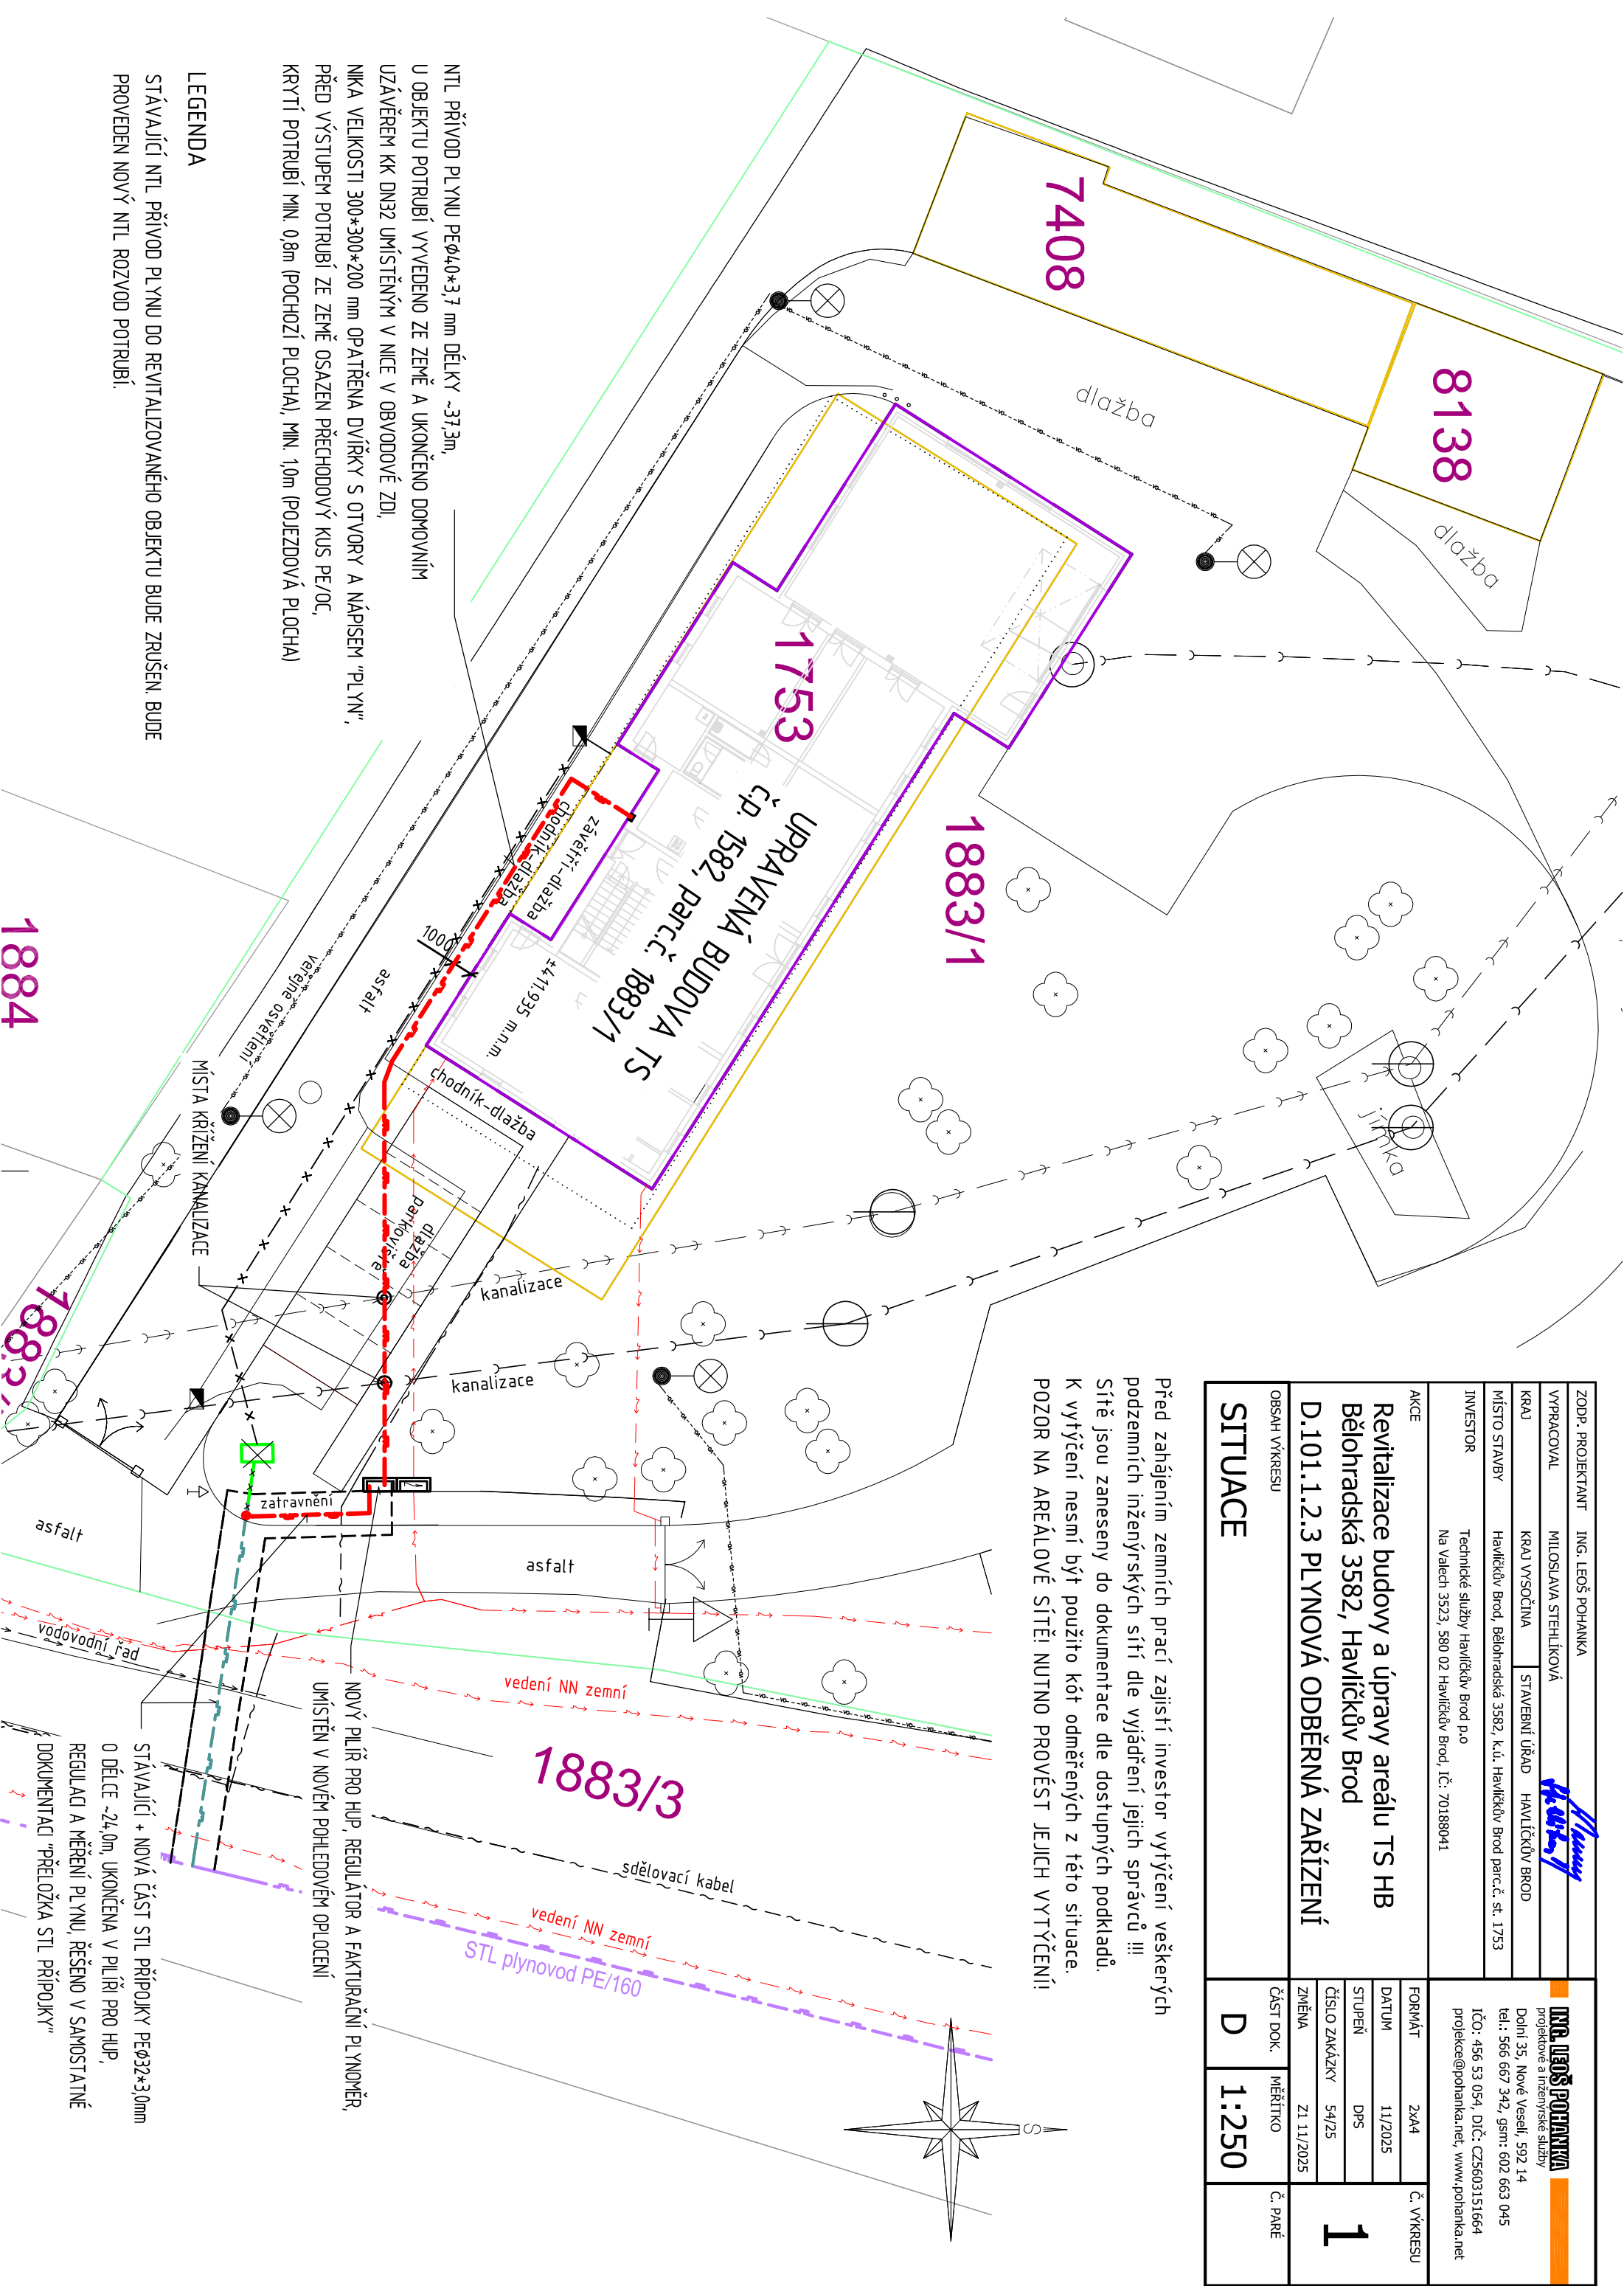

NTL PŘÍVOD PLYNU PE ϕ 40*3,7 mm DÉLKY ~37,3m,
U OBJEKTU POTRUBÍ VYVEDENO ZE ZEMĚ A UKONČENO DOMOVNÍM
UZÁVĚREM KK DN32 UMÍSTĚNÝM V NICE V OBVODOVÉ ZDI,
NIKA VELIKOSTI 300*300*200 mm OPATŘENA DVÍŘKY S OTVORY A NÁPÍSEM "PLYN",
PŘED VÝSTUPEM POTRUBÍ ZE ZEMĚ OSAZEN PŘECHODOVÝ KUS PE/OC,
KRYTÍ POTRUBÍ MIN. 0,8m (POCHOZÍ PLOCHA), MIN. 1,0m (POJEZDOVÁ PLOCHA)

LEGENDA

STÁVAJÍCÍ NTL PŘÍVOD PLYNU DO REVITALIZOVANÉHO OBJEKTU BUDE ZRUŠEN. BUDE
PROVEDEN NOVÝ NTL ROZVOD POTRUBÍ.

1884

1883/3

1883/1

1753

7408

8138