
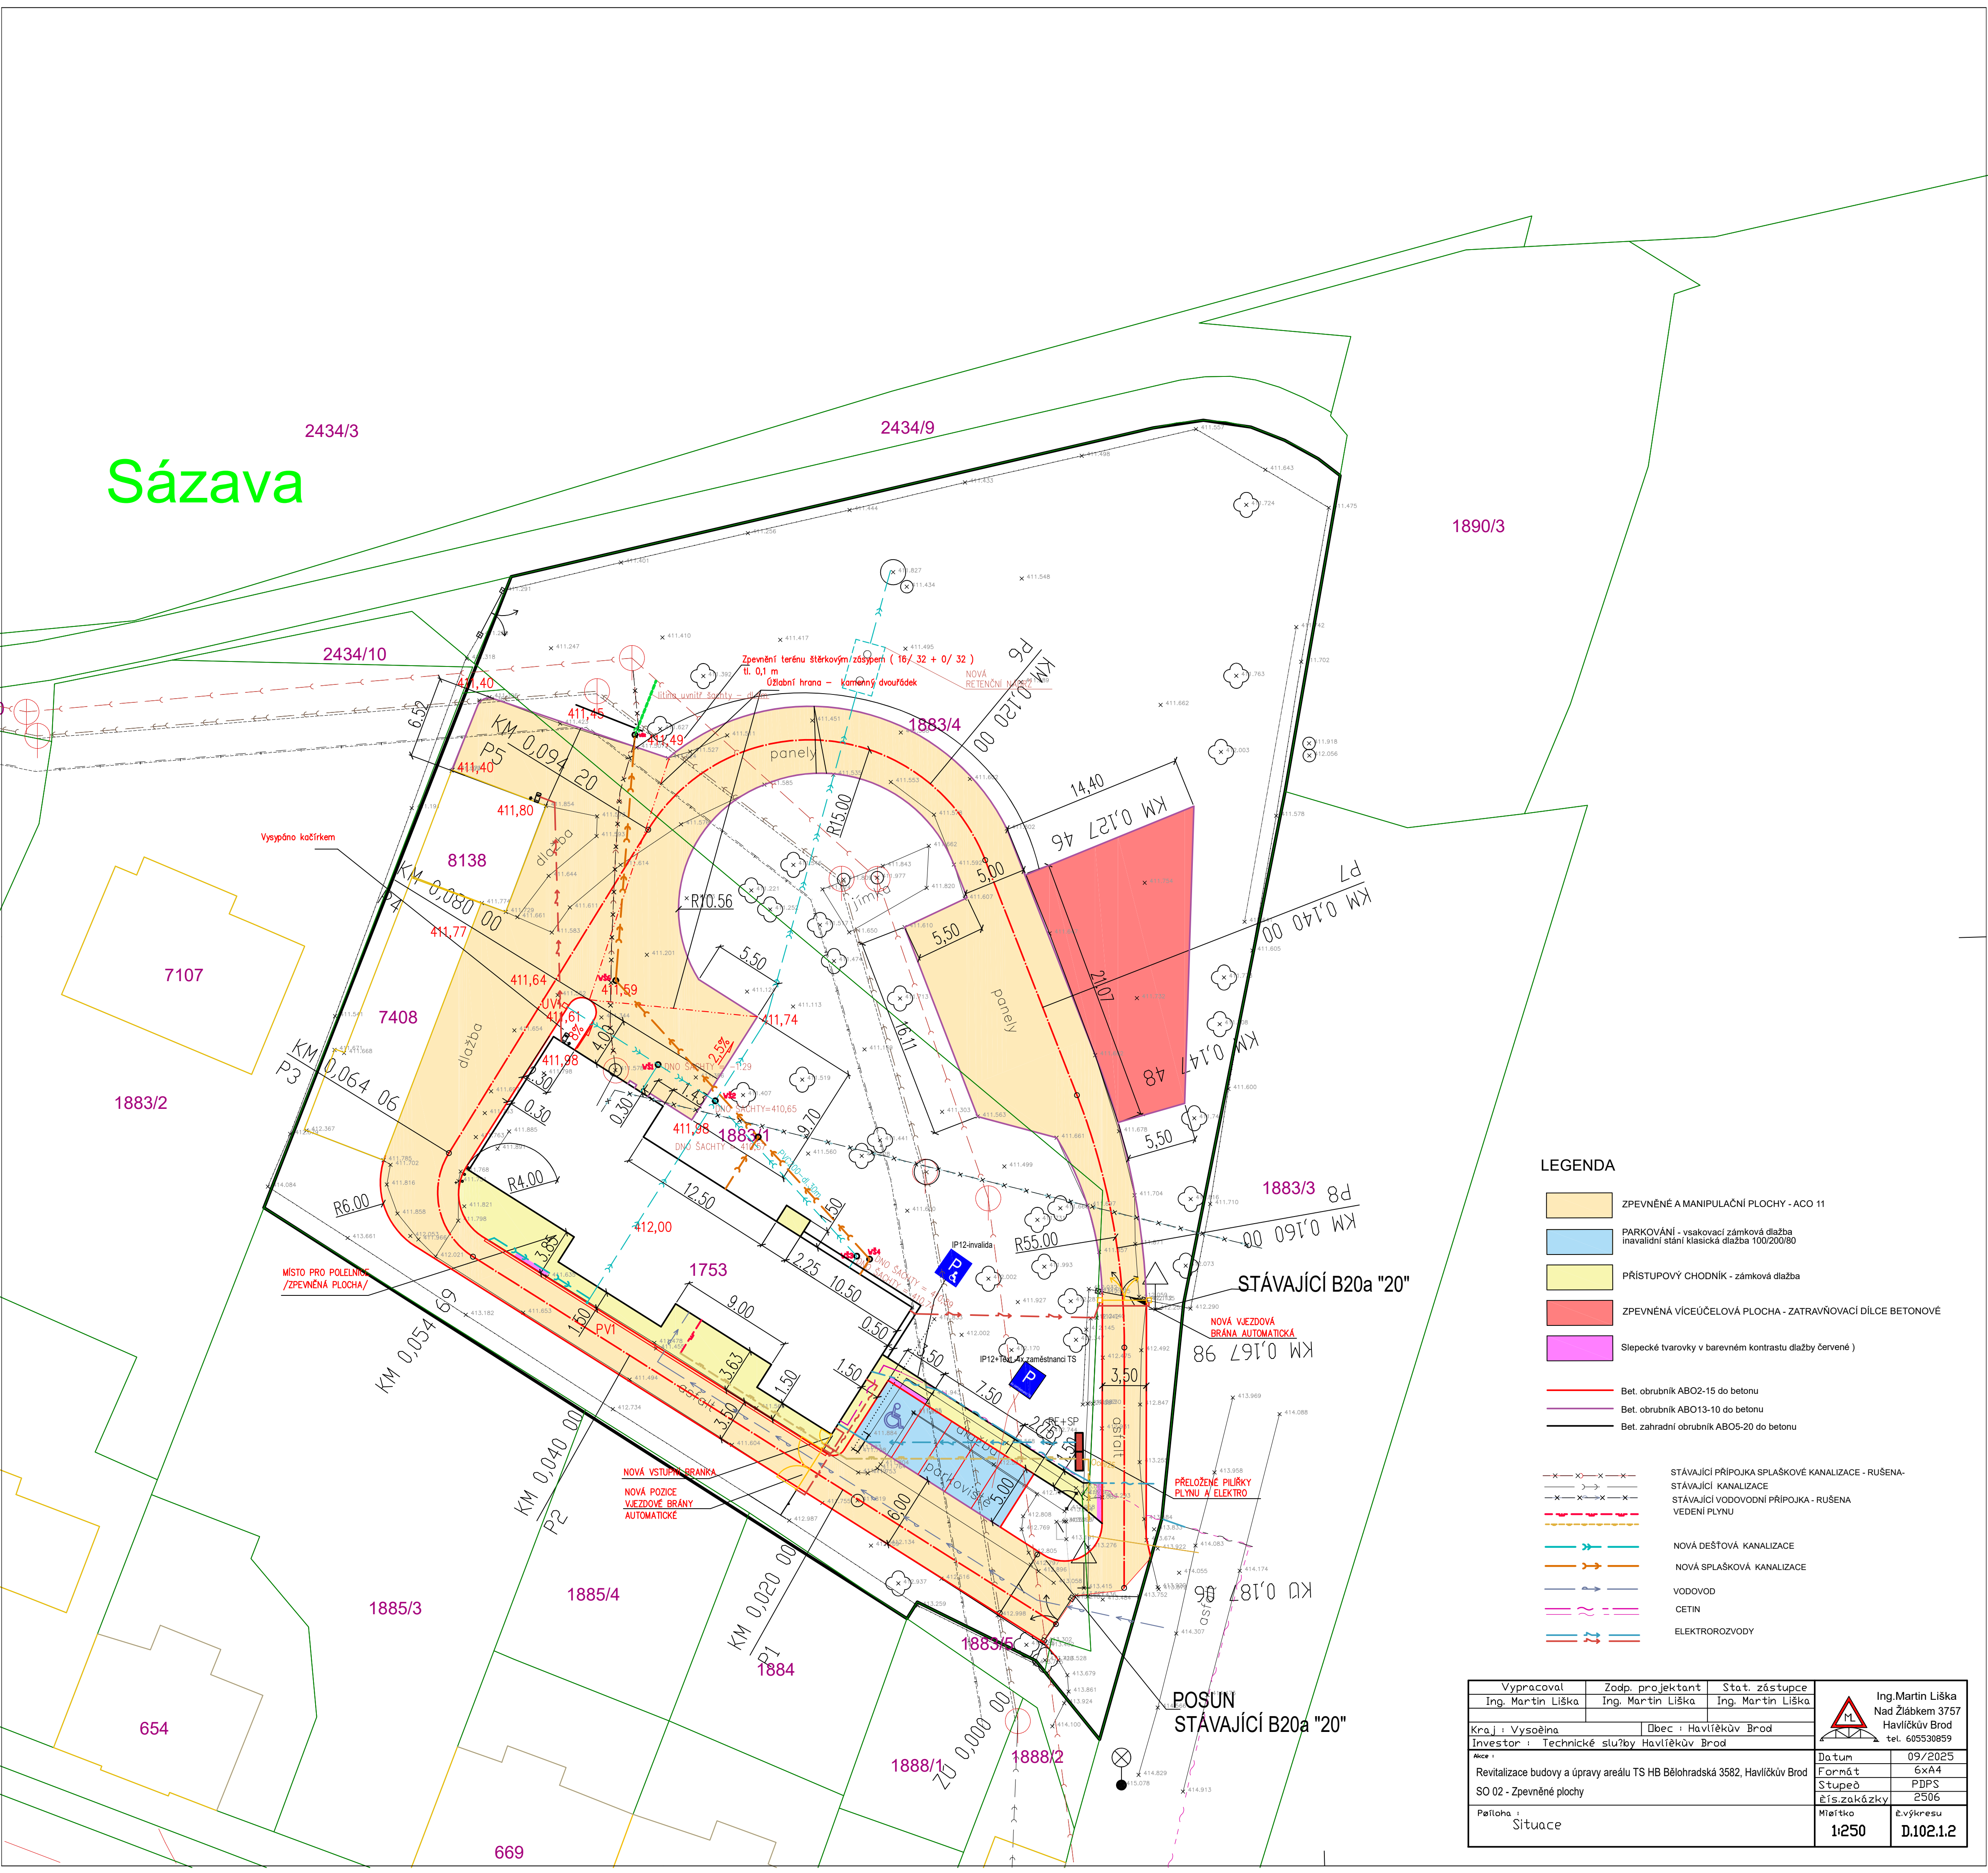


Sázava

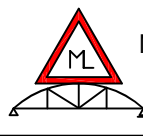

LEGENDA

- ZPEVNĚNÉ A MANIPULAČNÍ PLOCHY - ACO 11
- PARKOVÁNÍ - vsakovací zámková dlažba
invalidní stání klasická dlažba 100/200/80
- PŘÍSTUPOVÝ CHODNÍK - zámková dlažba
- ZPEVNĚNÁ VÍCEÚČELOVÁ PLOCHA - ZATRAVŇOVACÍ DÍLCE BETONOVÉ
- Slepecké tvarovky v barevném kontrastu dlažby červené)
- Bet. obrubník ABO2-15 do betonu
- Bet. obrubník ABO13-10 do betonu
- Bet. zahradní obrubník ABO5-20 do betonu
- STÁVAJÍCÍ PŘÍPOJKA SPLAŠKOVÉ KANALIZACE - RUŠENA
- STÁVAJÍCÍ KANALIZACE
- STÁVAJÍCÍ VODOVODNÍ PŘÍPOJKA - RUŠENA
- VEDENÍ PLYNU
- NOVÁ DEŠŤOVÁ KANALIZACE
- NOVÁ SPLAŠKOVÁ KANALIZACE
- VODOVOD
- CETIN
- ELEKTROROZVODY

Vypracoval Ing. Martin Liška		Zodp. projektant Ing. Martin Liška		Stat. zástupce Ing. Martin Liška		 Ing. Martin Liška Nad Žiábkem 3757 Havlíčkův Brod tel. 605530859												
Kraj : Vysočina		Obec : Havlíčkův Brod																
Investor : Technické služby Havlíčkův Brod						<table><tr><td>Datum</td><td>09/2025</td></tr><tr><td>Formát</td><td>6x44</td></tr><tr><td>Stupeň</td><td>PDPs</td></tr><tr><td>číslo zakázky</td><td>2506</td></tr><tr><td>Měřítko</td><td>1:250</td></tr><tr><td>č. výkresu</td><td>D.102.1.2</td></tr></table>	Datum	09/2025	Formát	6x44	Stupeň	PDPs	číslo zakázky	2506	Měřítko	1:250	č. výkresu	D.102.1.2
Datum	09/2025																	
Formát	6x44																	
Stupeň	PDPs																	
číslo zakázky	2506																	
Měřítko	1:250																	
č. výkresu	D.102.1.2																	
A1c1 :																		
Revitalizace budovy a úpravy areálu TS HB Bělohorská 3582, Havlíčkův Brod																		
SO 02 - Zpevněné plochy																		
Příloha : Situace																		