


POVRCH
KATASTR


ACO 11,
HAVLÍČKUV BROD

187.07

187.07

SKLONOVÉ POMĚRY
MĚŘITKA X / Y 1:500 / 1:100
LEGENDA TYPŮ ČAR
— TERÉN
— NIVELETA
— KONSTRUKCE KOMUNIKACE

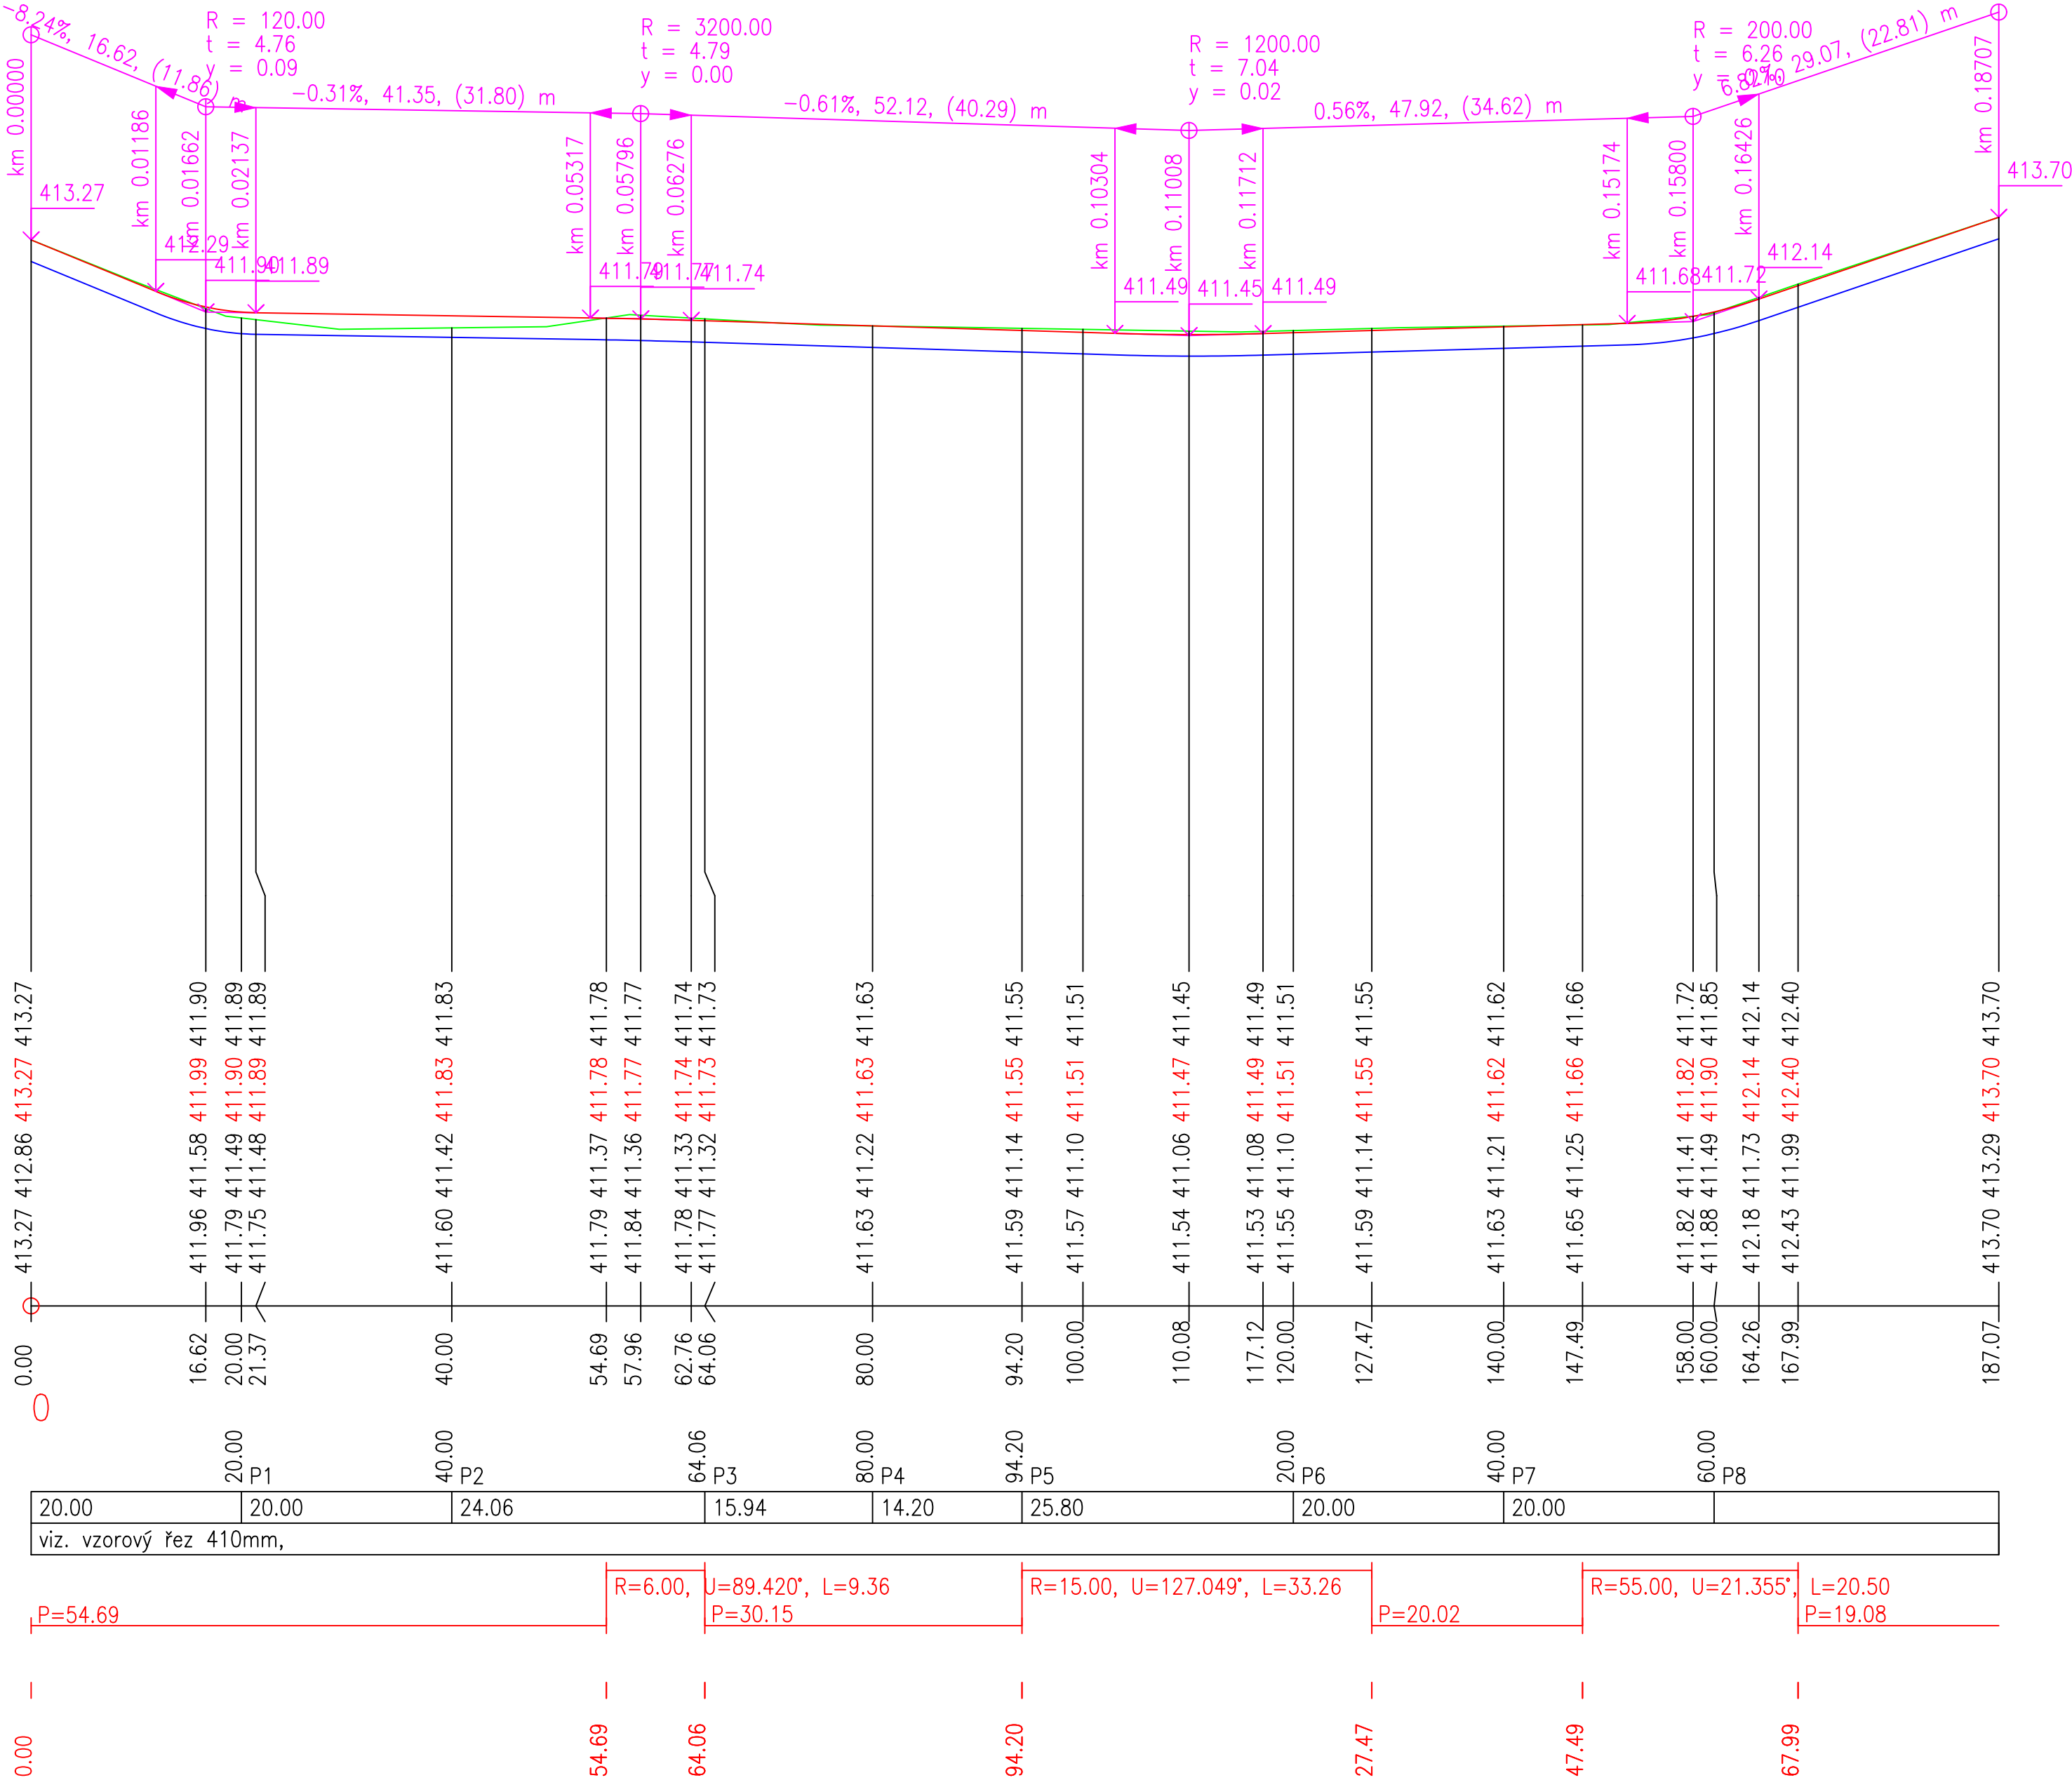

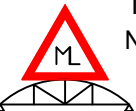Vypracoval Ing. Martin Liška	Zodp. projektant Ing. Martin Liška	Stat. zástupce Ing. Martin Liška	 Ing. Martin Liška Nad Žlábkem 3757 Havlíčkův Brod tel. 605530859
Kraj : Vysočina	Obec : Havlíčkův Brod		
Investor : Technické služby Havlíčkův Brod			
Akce : Revitalizace budovy a úpravy areálu TS HB Bělohradská 3582, Havlíčkův Brod			Datum 09/2025
SO 02 - Zpevněné plochy			Formát -xA4
Příloha : Podélný profil			Stupeň PDPS
			Čís.zakázky 2506
			Měřítko 1:500/100
			Č.výkresu D.102.1.3