

PODÉLNÝ ŘEZ  
MÉR. 1:500/50

DEŠŤOVÁ KANALIZACE PVC-U200 – dl.56m

KATASTRÁLNÍ ÚZEMÍ  
VZDÁLENOST ŠACHET



HAVLIČKŮV BROD, AREÁL TECHNICKÝCH SLUŽEB – UL.BĚLOHRADSKÁ  
K.Ú. HAVLIČKŮV BROD, P.Č. 1883/1

K.Ú. HAVLIČKŮV BROD, P.Č. 1883/4

48 m

3,00 m

5,00 m

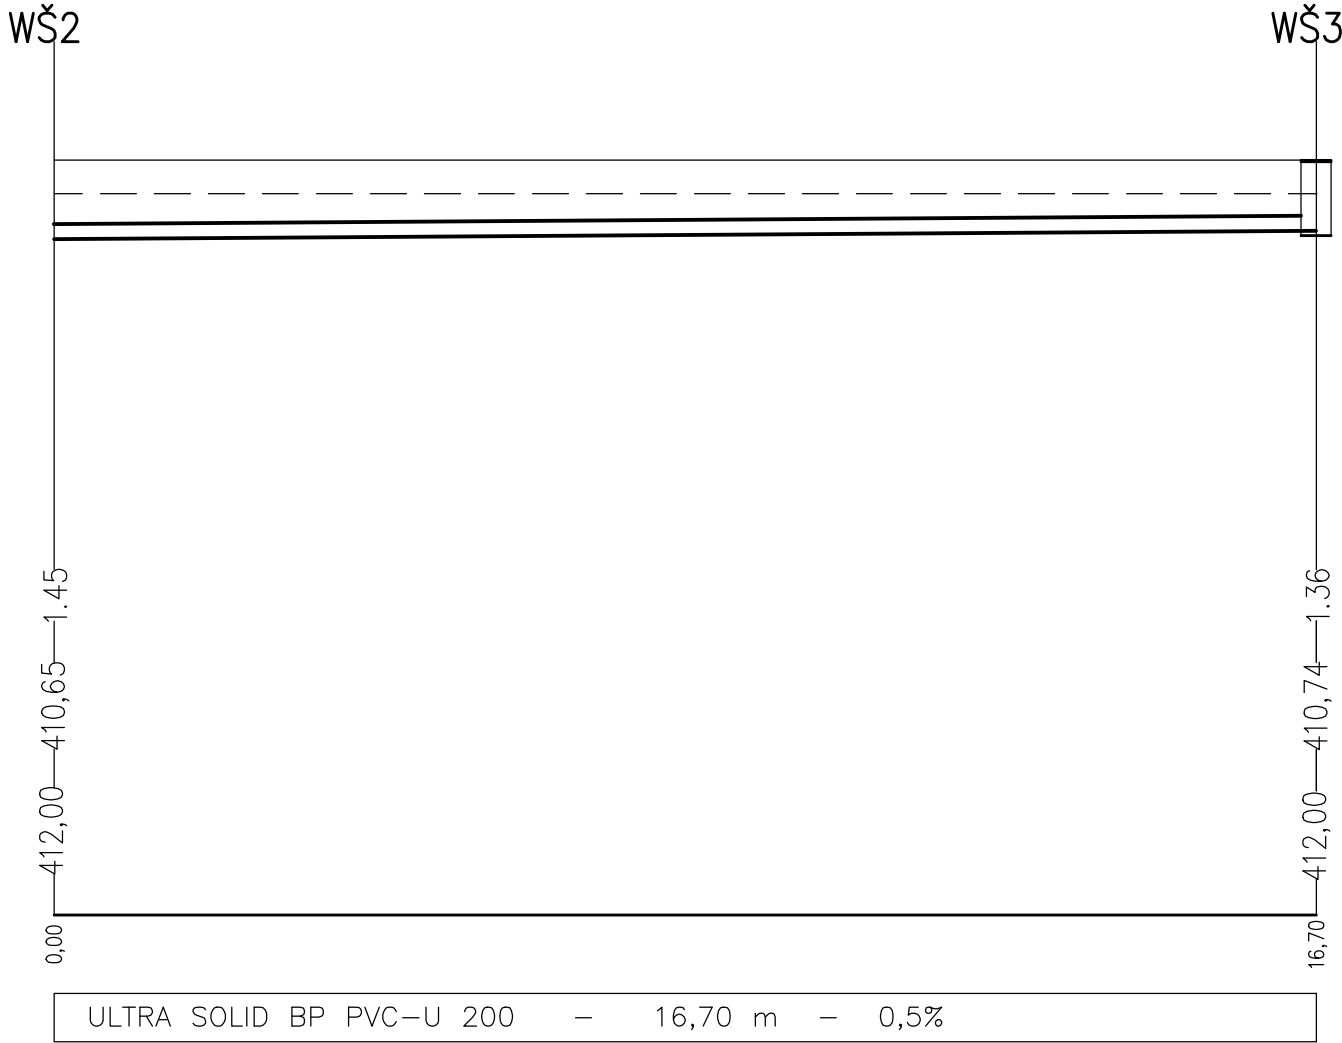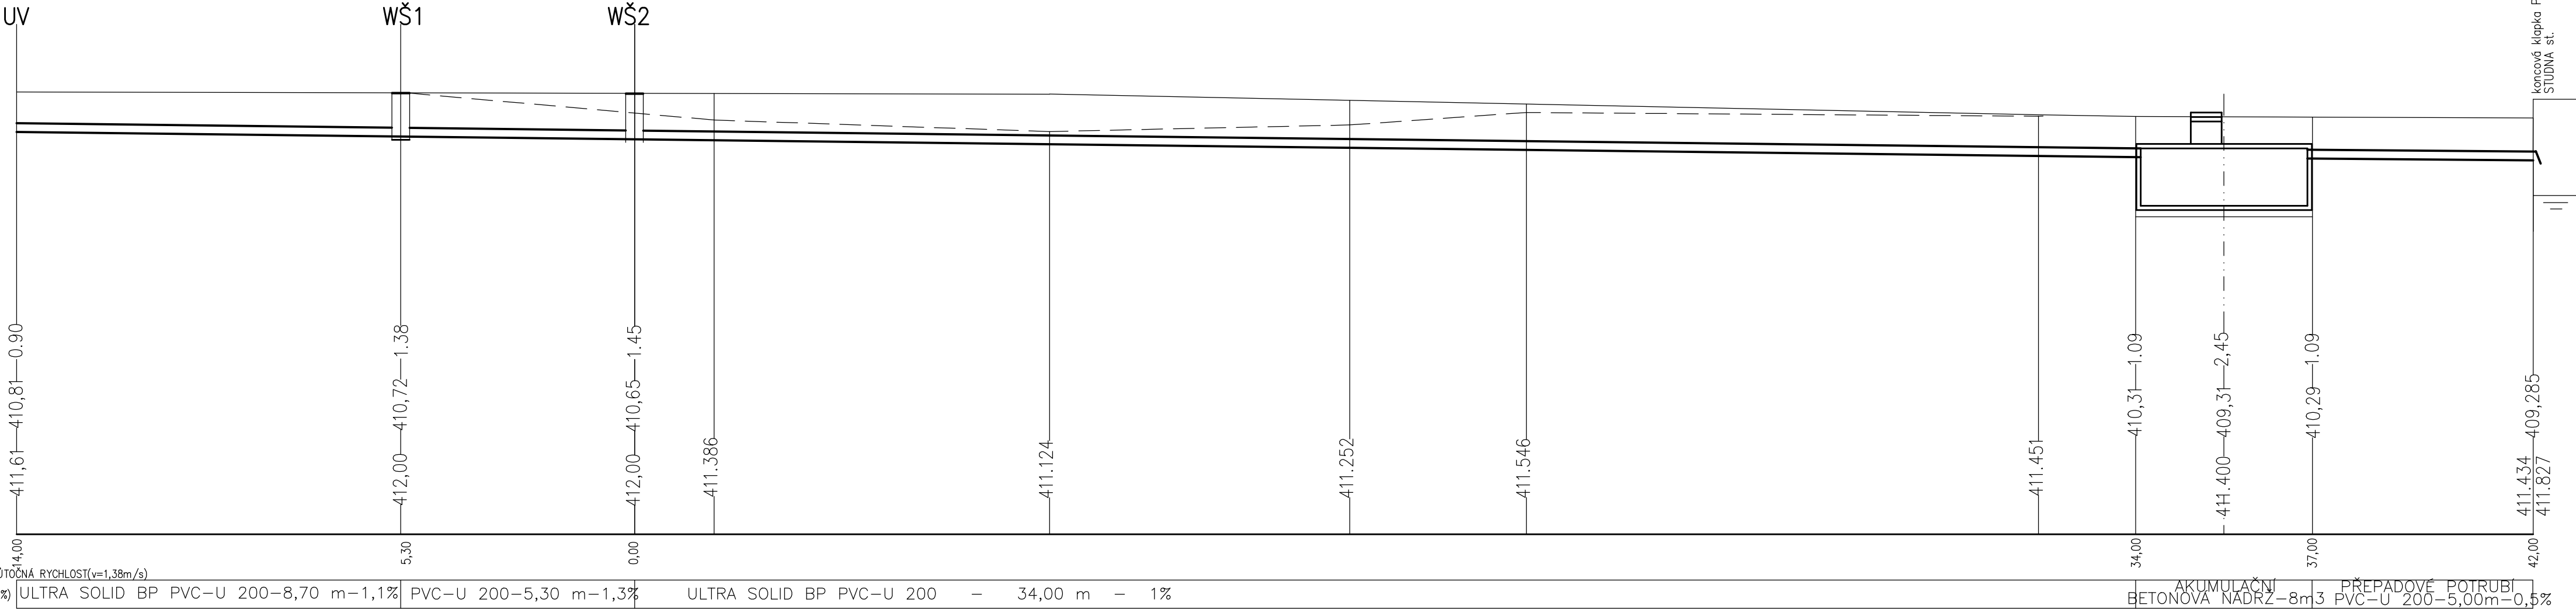

±0,000=412,000 m n.m.

Vypracoval	Zodpovědný projektant	MARTA KYNCLOVÁ projektová činnost ve výstavbě 582 35 LÚČICE 188 IČO: 86679597    ČKAIT: 0700977 tel. 777 729 605		
MARTA KYNCLOVÁ	MARTA KYNCLOVÁ			
KRAJ: VYSOČINA	OBEC : HAVLIČKŮV BROD			
INVESTOR:	Technické služby, Na Valech 3523, 58001 Havlíčkův Brod			
REVITALIZACE BUDOVY A ÚPRAVA AREÁLU TS HB BĚLOHRADSKÁ 3582, 58001 HAVLIČKŮV BROD D.105 VODOVODNÍ A KANALIZAČNÍ PŘÍPOJKA			Stupeň	DPS
KANALIZACE DEŠŤOVÁ – PODÉLNÉ ŘEZY			Datum	9/2025
			Zak.číslo	25 513/1
			Měřítko	Č. výkresu
			1:100	D.105-4