


01	---	---	---
REVIZE		DATUM	SCHVÁLIL
VÝŠKOVÝ SYSTÉM	B.p.V		
POLOHOVÝ SYSTÉM	S-JTSK		
VYPRACOVAL	KONTROLOVAL	ZODPOVĚDNÝ PROJEKTANT	
MARTINA LUPÍNKOVÁ	MARTIN VÝŠKOVSKÝ	JAN BERAN	
INVESTOR	OBEC NEMOJOV, DOLNÍ NEMOJOV 13, 544 61	DIČ: CZ24232343	
KATASTR	DOLNÍ NEMOJOV (703206)	VYŠEHRADSKÁ 1349/2 PRAHA 2- NOVÉ MĚSTO 128 00	
		WWW.AKVOPRO.CZ	

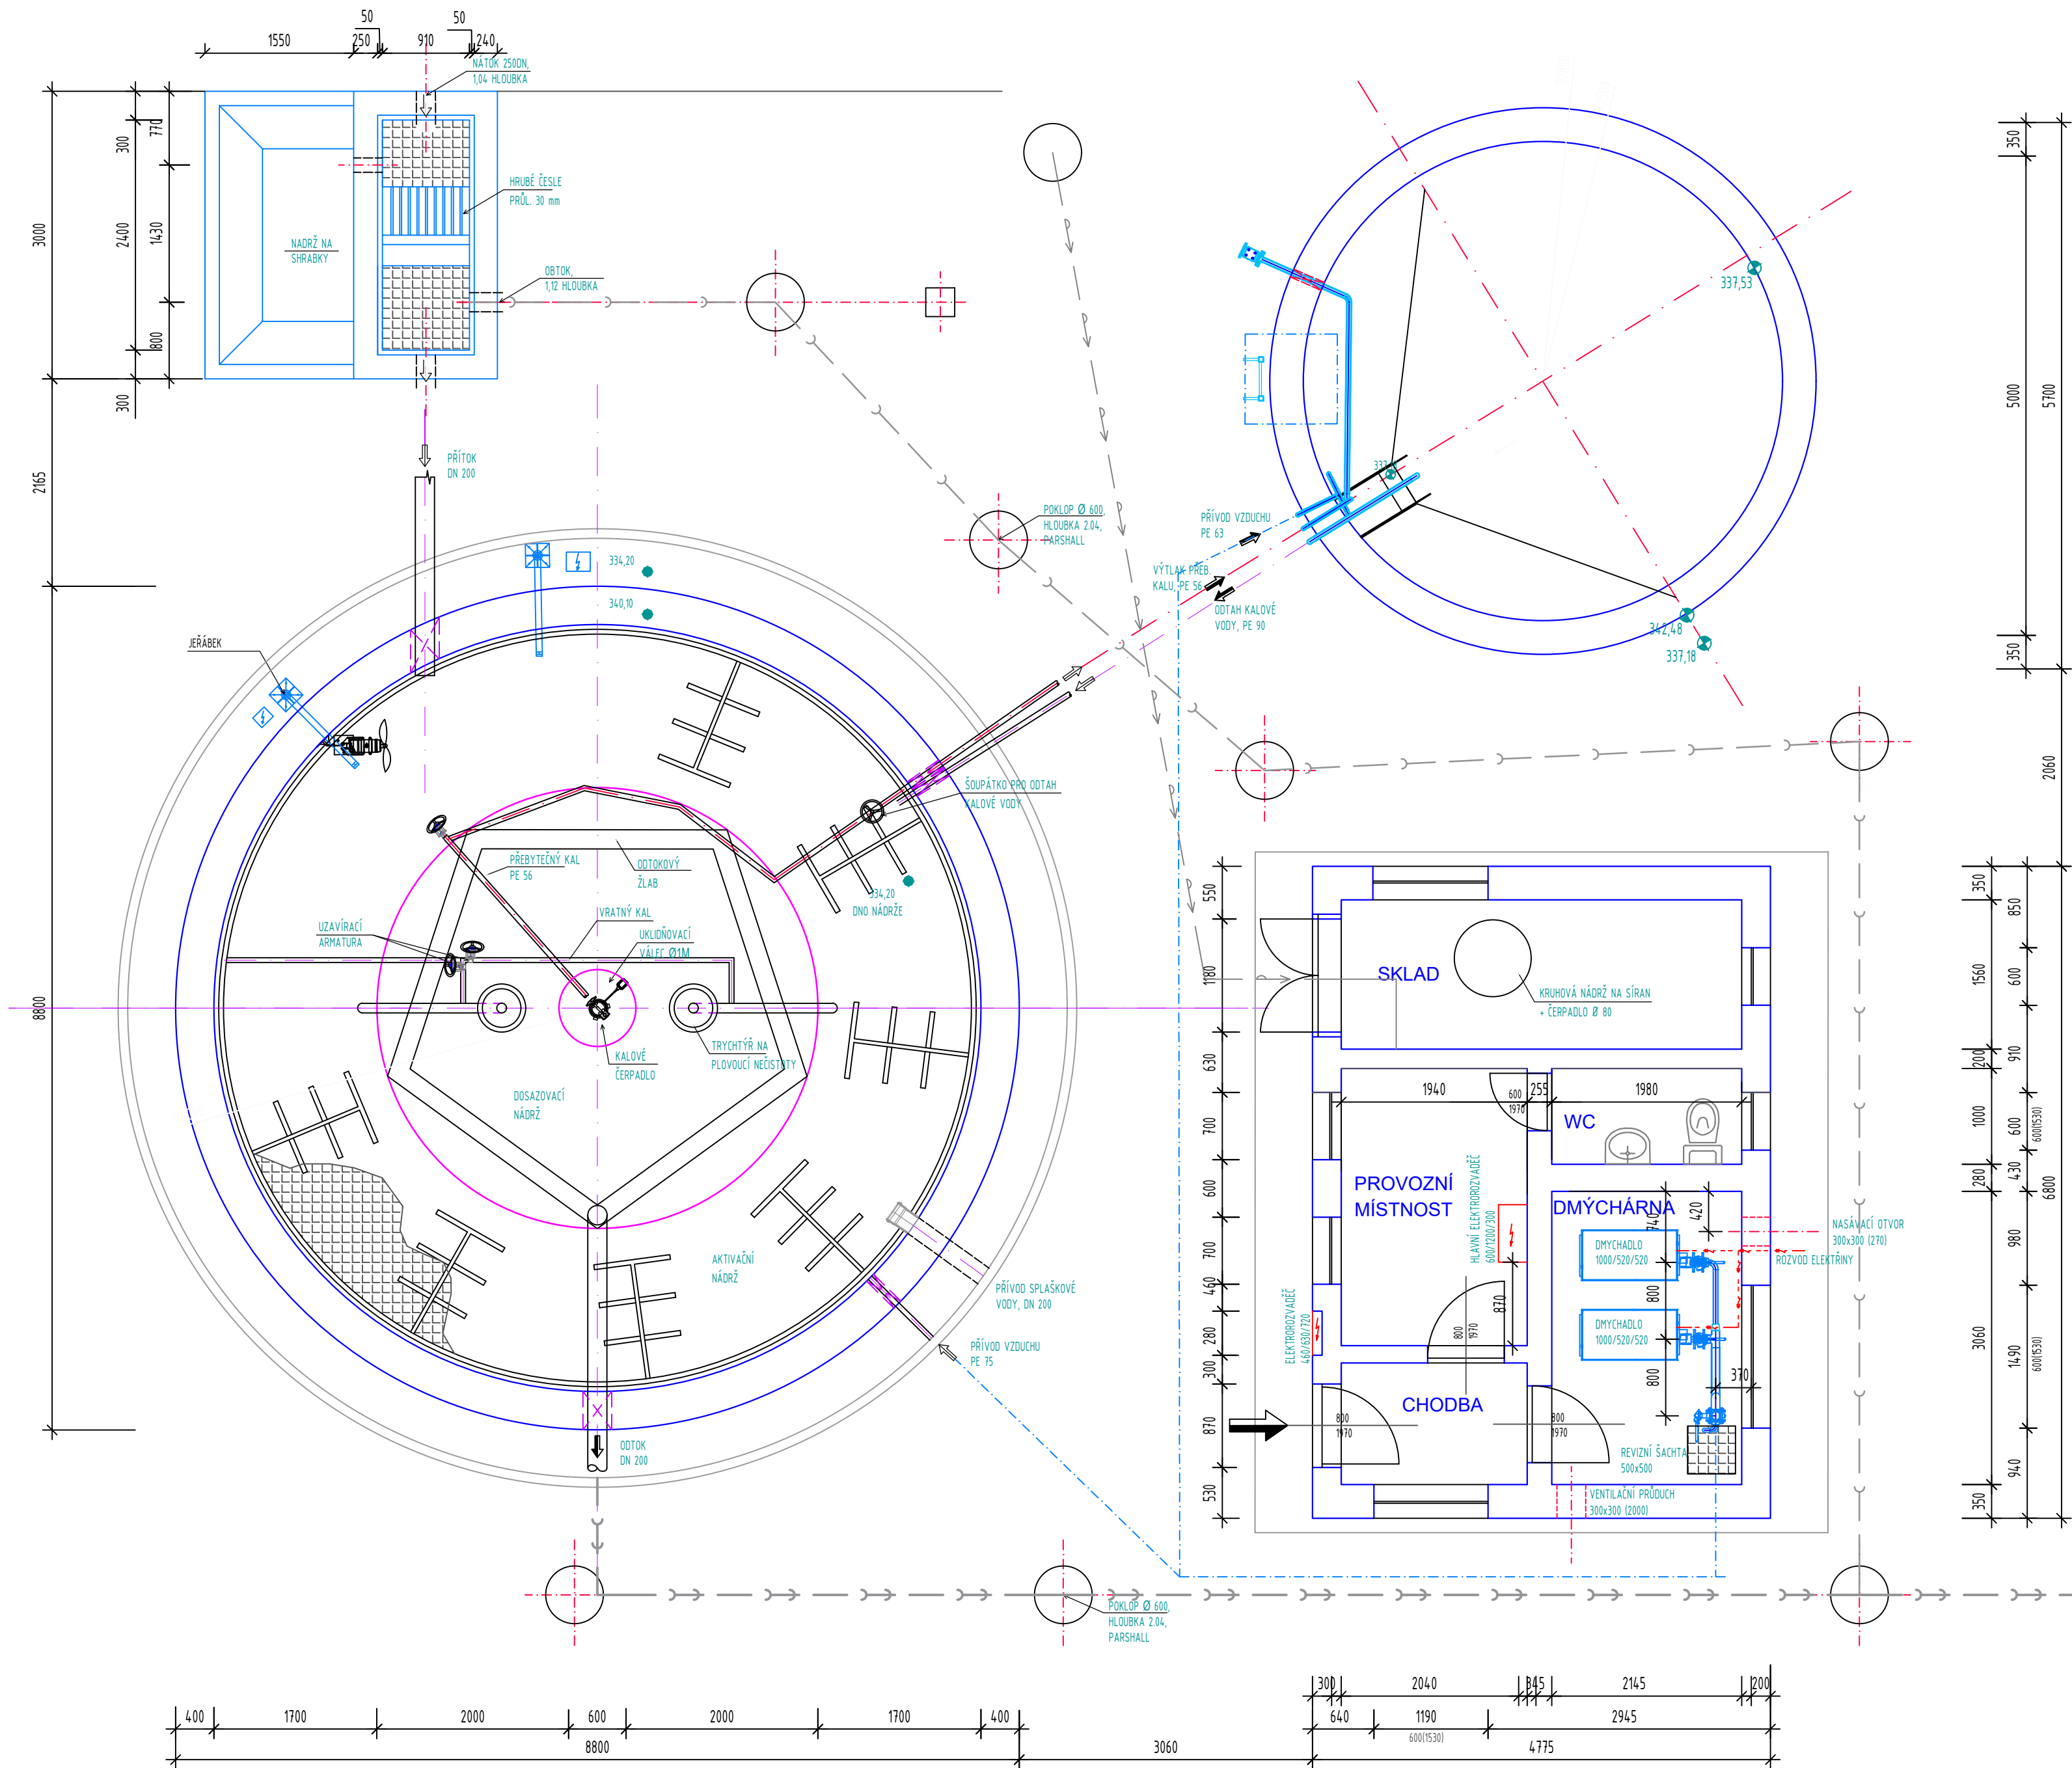

INTENZIFIKACE ČOV NEMOJOV

ČÁST	PARE	REVIZE	Č. VÝKRESU
NÁZEV			

PŮDORYS ČOV - STÁVAJÍCÍ STAV

00 D.1.2