


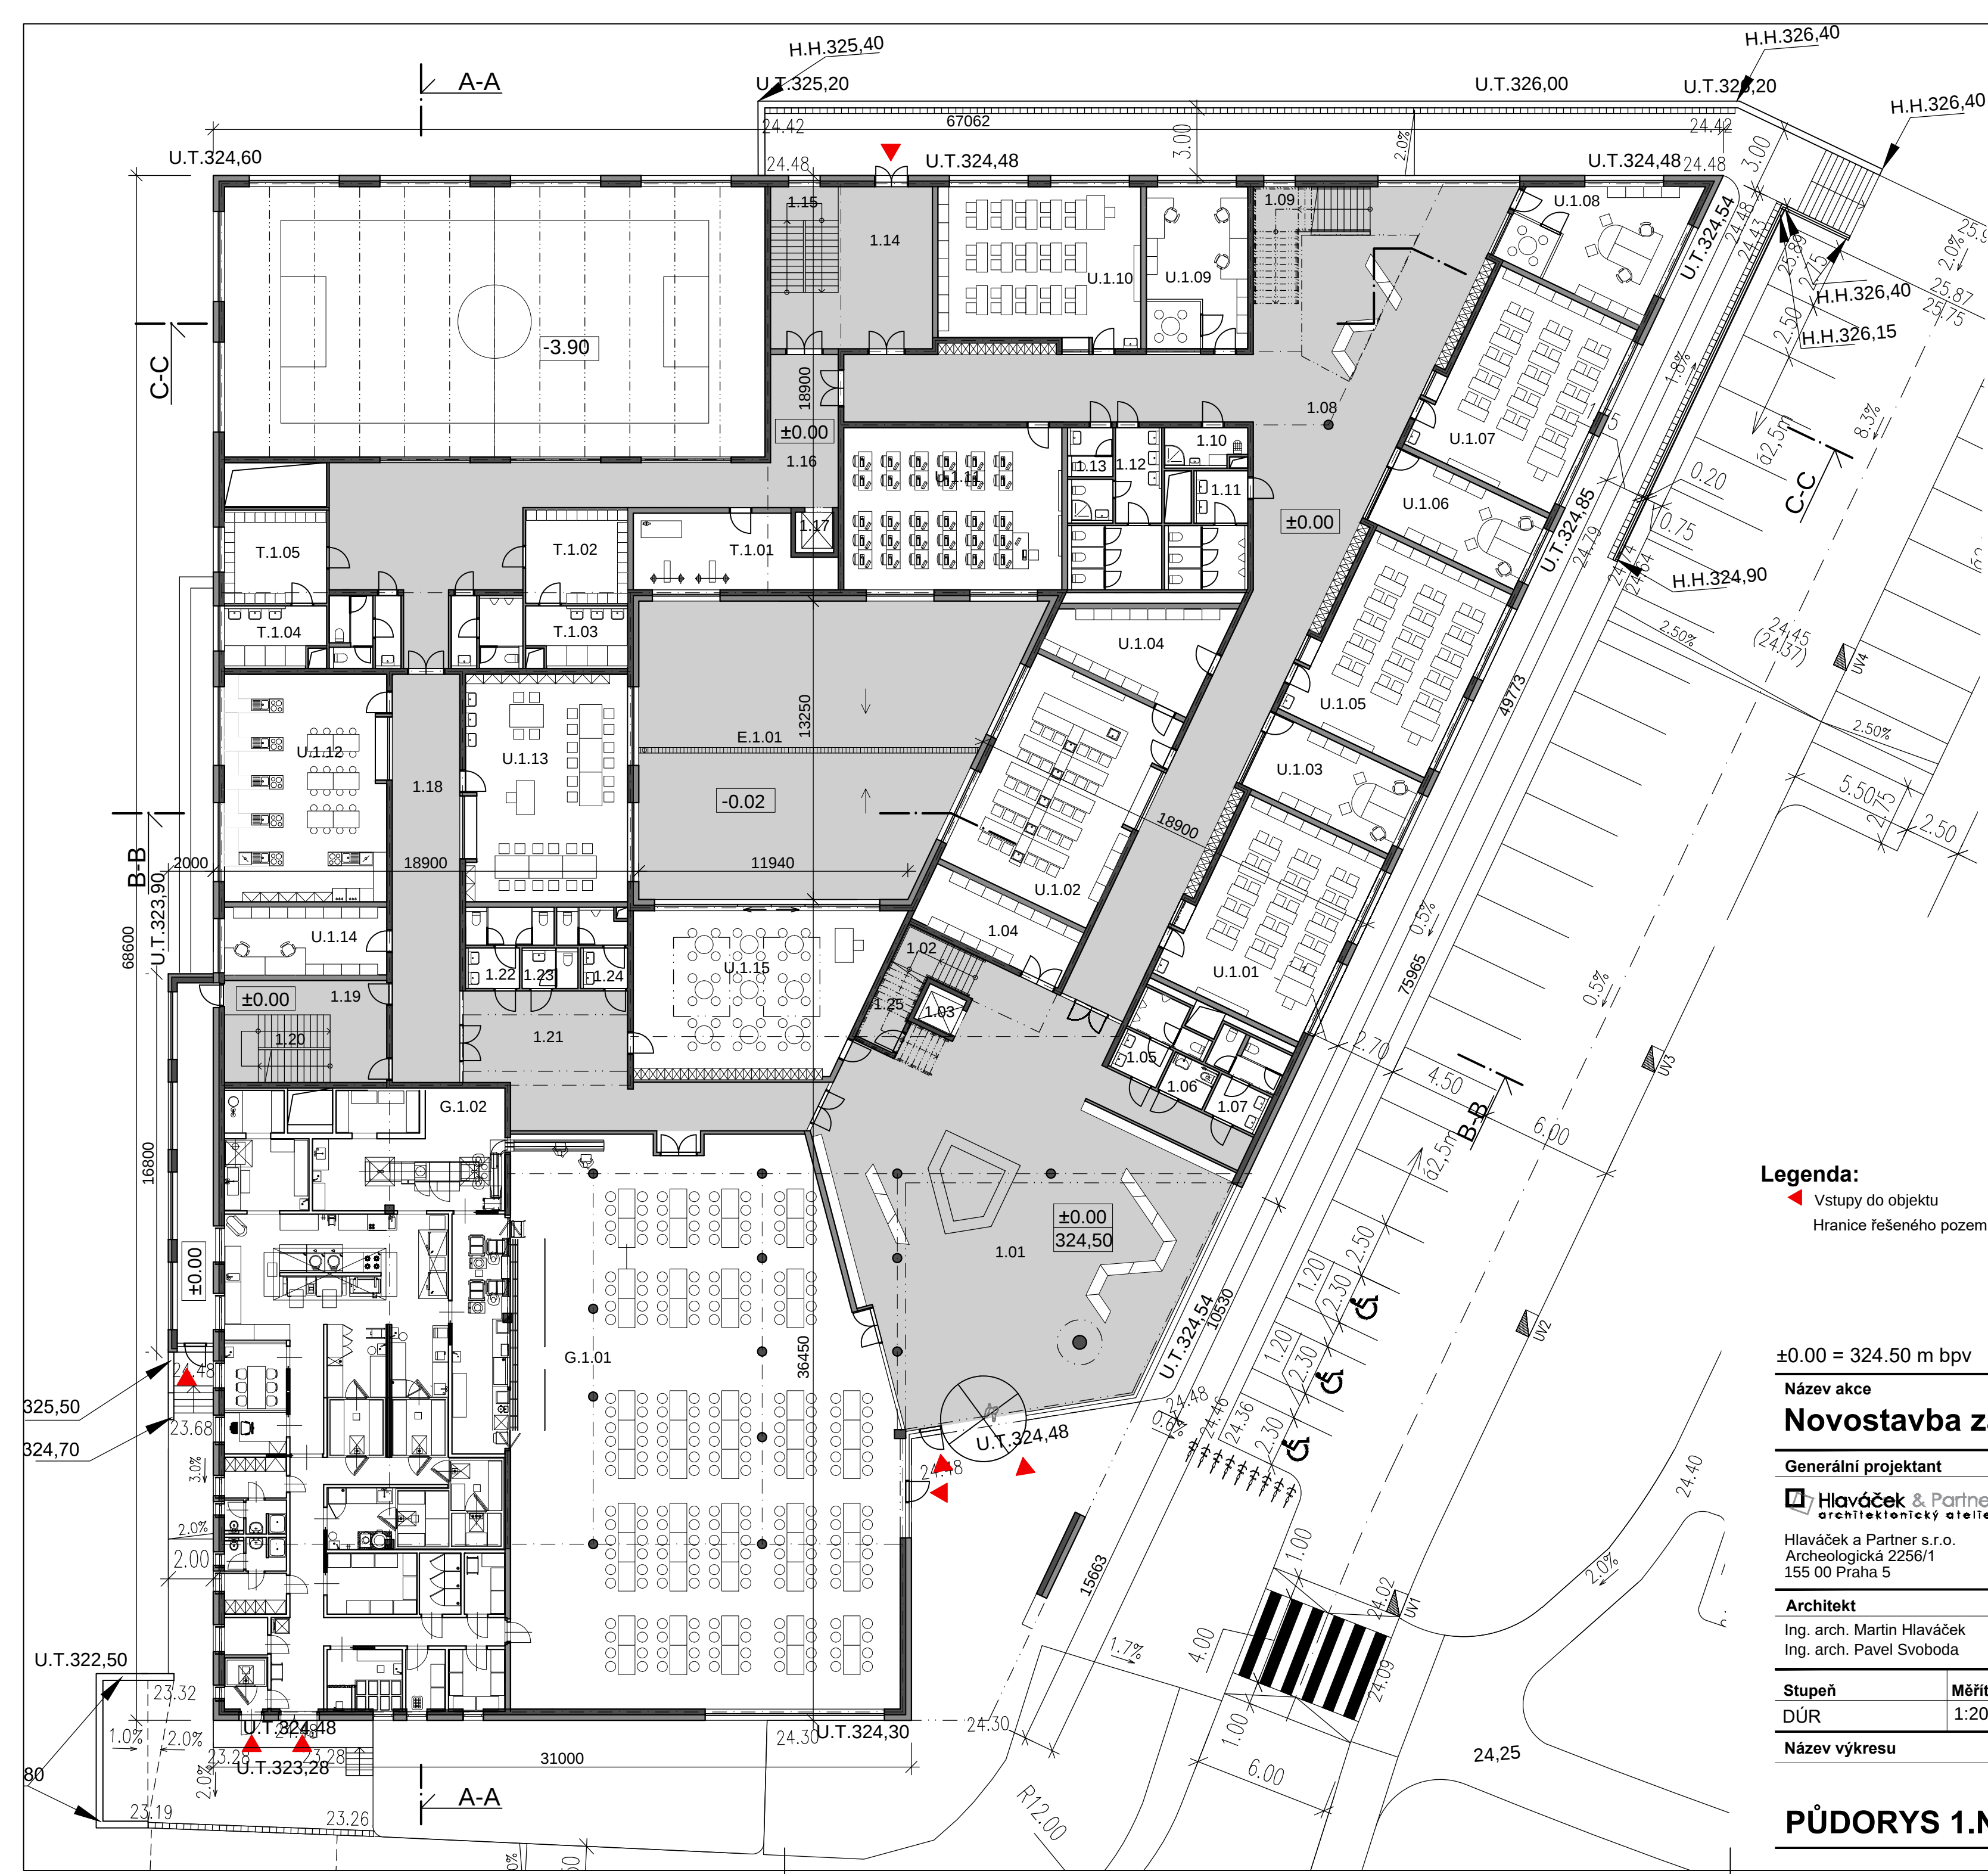

Legenda:
▲ Vstupy do objektu
Hranice řešeného pozemku

±0.00 = 324.50 m bpv
Výškový systém: BALT-PV
Souřadnicový systém: S-JTSK

Název akce

Novostavba základní školy v Kolovratech

Generální projektant	Investor	Zpracovatel části		
 Hlaváček a Partner s.r.o. Archeologická 2256/1 155 00 Praha 5	 Obec Kolovraty Mírová 364/34 103 00 Praha - Kolovraty	 Hlaváček a Partner s.r.o. Archeologická 2256/1 155 00 Praha 5		
Architekt	HIP	Zodpovědný projektant části		
Ing. arch. Martin Hlaváček Ing. arch. Pavel Svoboda	Ing. Ilona Matějčková	Ing. arch. Martin Hlaváček		
Stupeň	Měřítko	Revize	Datum	Část
DŮR	1:200	01	04/2020	D.1
Název výkresu				Číslo výkresu
PŮDORYS 1.NP				D.1.02

Tabulka místností 1np		
Číslo	Název místnosti	Plocha [m²]
1.01	VSTUPNÍ HALA	260,19
1.02	SCHODIŠTĚ	17,08
1.03	VÝTAH	3,06
1.04	SKLAD	19,41
1.05	WC-CHLAPCI	11,78
1.06	WC-INVALIDÉ	3,95
1.07	WC-DÍVKY	11,33
1.08	CHODBA	251,77
1.09	SCHODIŠTĚ	16,76
1.10	ÚKLID	6,1
1.11	WC - CHLAPCI	16,34
1.12	WC - DÍVKY	25,24
1.13	WC - UČITELÉ	4,39
1.14	VSTUP	37,66
1.15	SCHODIŠTĚ	14,07
1.16	CHODBA	97,99
1.17	VÝTAH	3,06
1.18	CHODBA	54,37
1.19	VSTUP	32,58
1.20	SCHODIŠTĚ	14,07
1.21	CHODBA	59,06
1.22	WC - DÍVKY	11,23
1.23	WC - UČITELÉ	4,47
1.24	WC - CHLAPCI	8,92
1.25	SKLAD	6,5

Úsek stravování		
G.1.01	JÍDELNA	413,84
G.1.02	GASTROPROVOZ	343,3

Úsek tělovýchovy		
T.1.01	SKLAD	26,85
T.1.02	ŠATNA - CHLAPCI	18,75
T.1.03	WC, UMYVÁRNA - CHLAPCI	22,19
T.1.04	WC, UMYVÁRNA - DÍVKY	22,23
T.1.05	ŠATNA - DÍVKY	18,37

Úsek výuky		
U.1.01	UČEBNA KMENOVÁ	61,37
U.1.02	UČEBNA - PŘÍRODNÍ VĚDY	72,72
U.1.03	KABINET	25,2
U.1.04	SKLAD	26,17
U.1.05	UČEBNA KMENOVÁ	61,38
U.1.06	KABINET	25,2
U.1.07	UČEBNA KMENOVÁ	61,37
U.1.08	KABINET	36,74
U.1.09	KABINET	32,4
U.1.10	UČEBNA KMENOVÁ	61,38
U.1.12	UČEBNA - VAŘENÍ	71,17
U.1.11	UČEBNA-VÝPOČETNÍ TECHNIKA	69,73
U.1.13	UČEBNA - DÍLNÝ	71,17
U.1.14	KABINET	21,6
U.1.15	ŠKOLNÍ DRUŽINA	79,18

Celková plocha [m²]: 2633,69

Venkovní prostory		
E.1.01	ATRIUM	199,96