


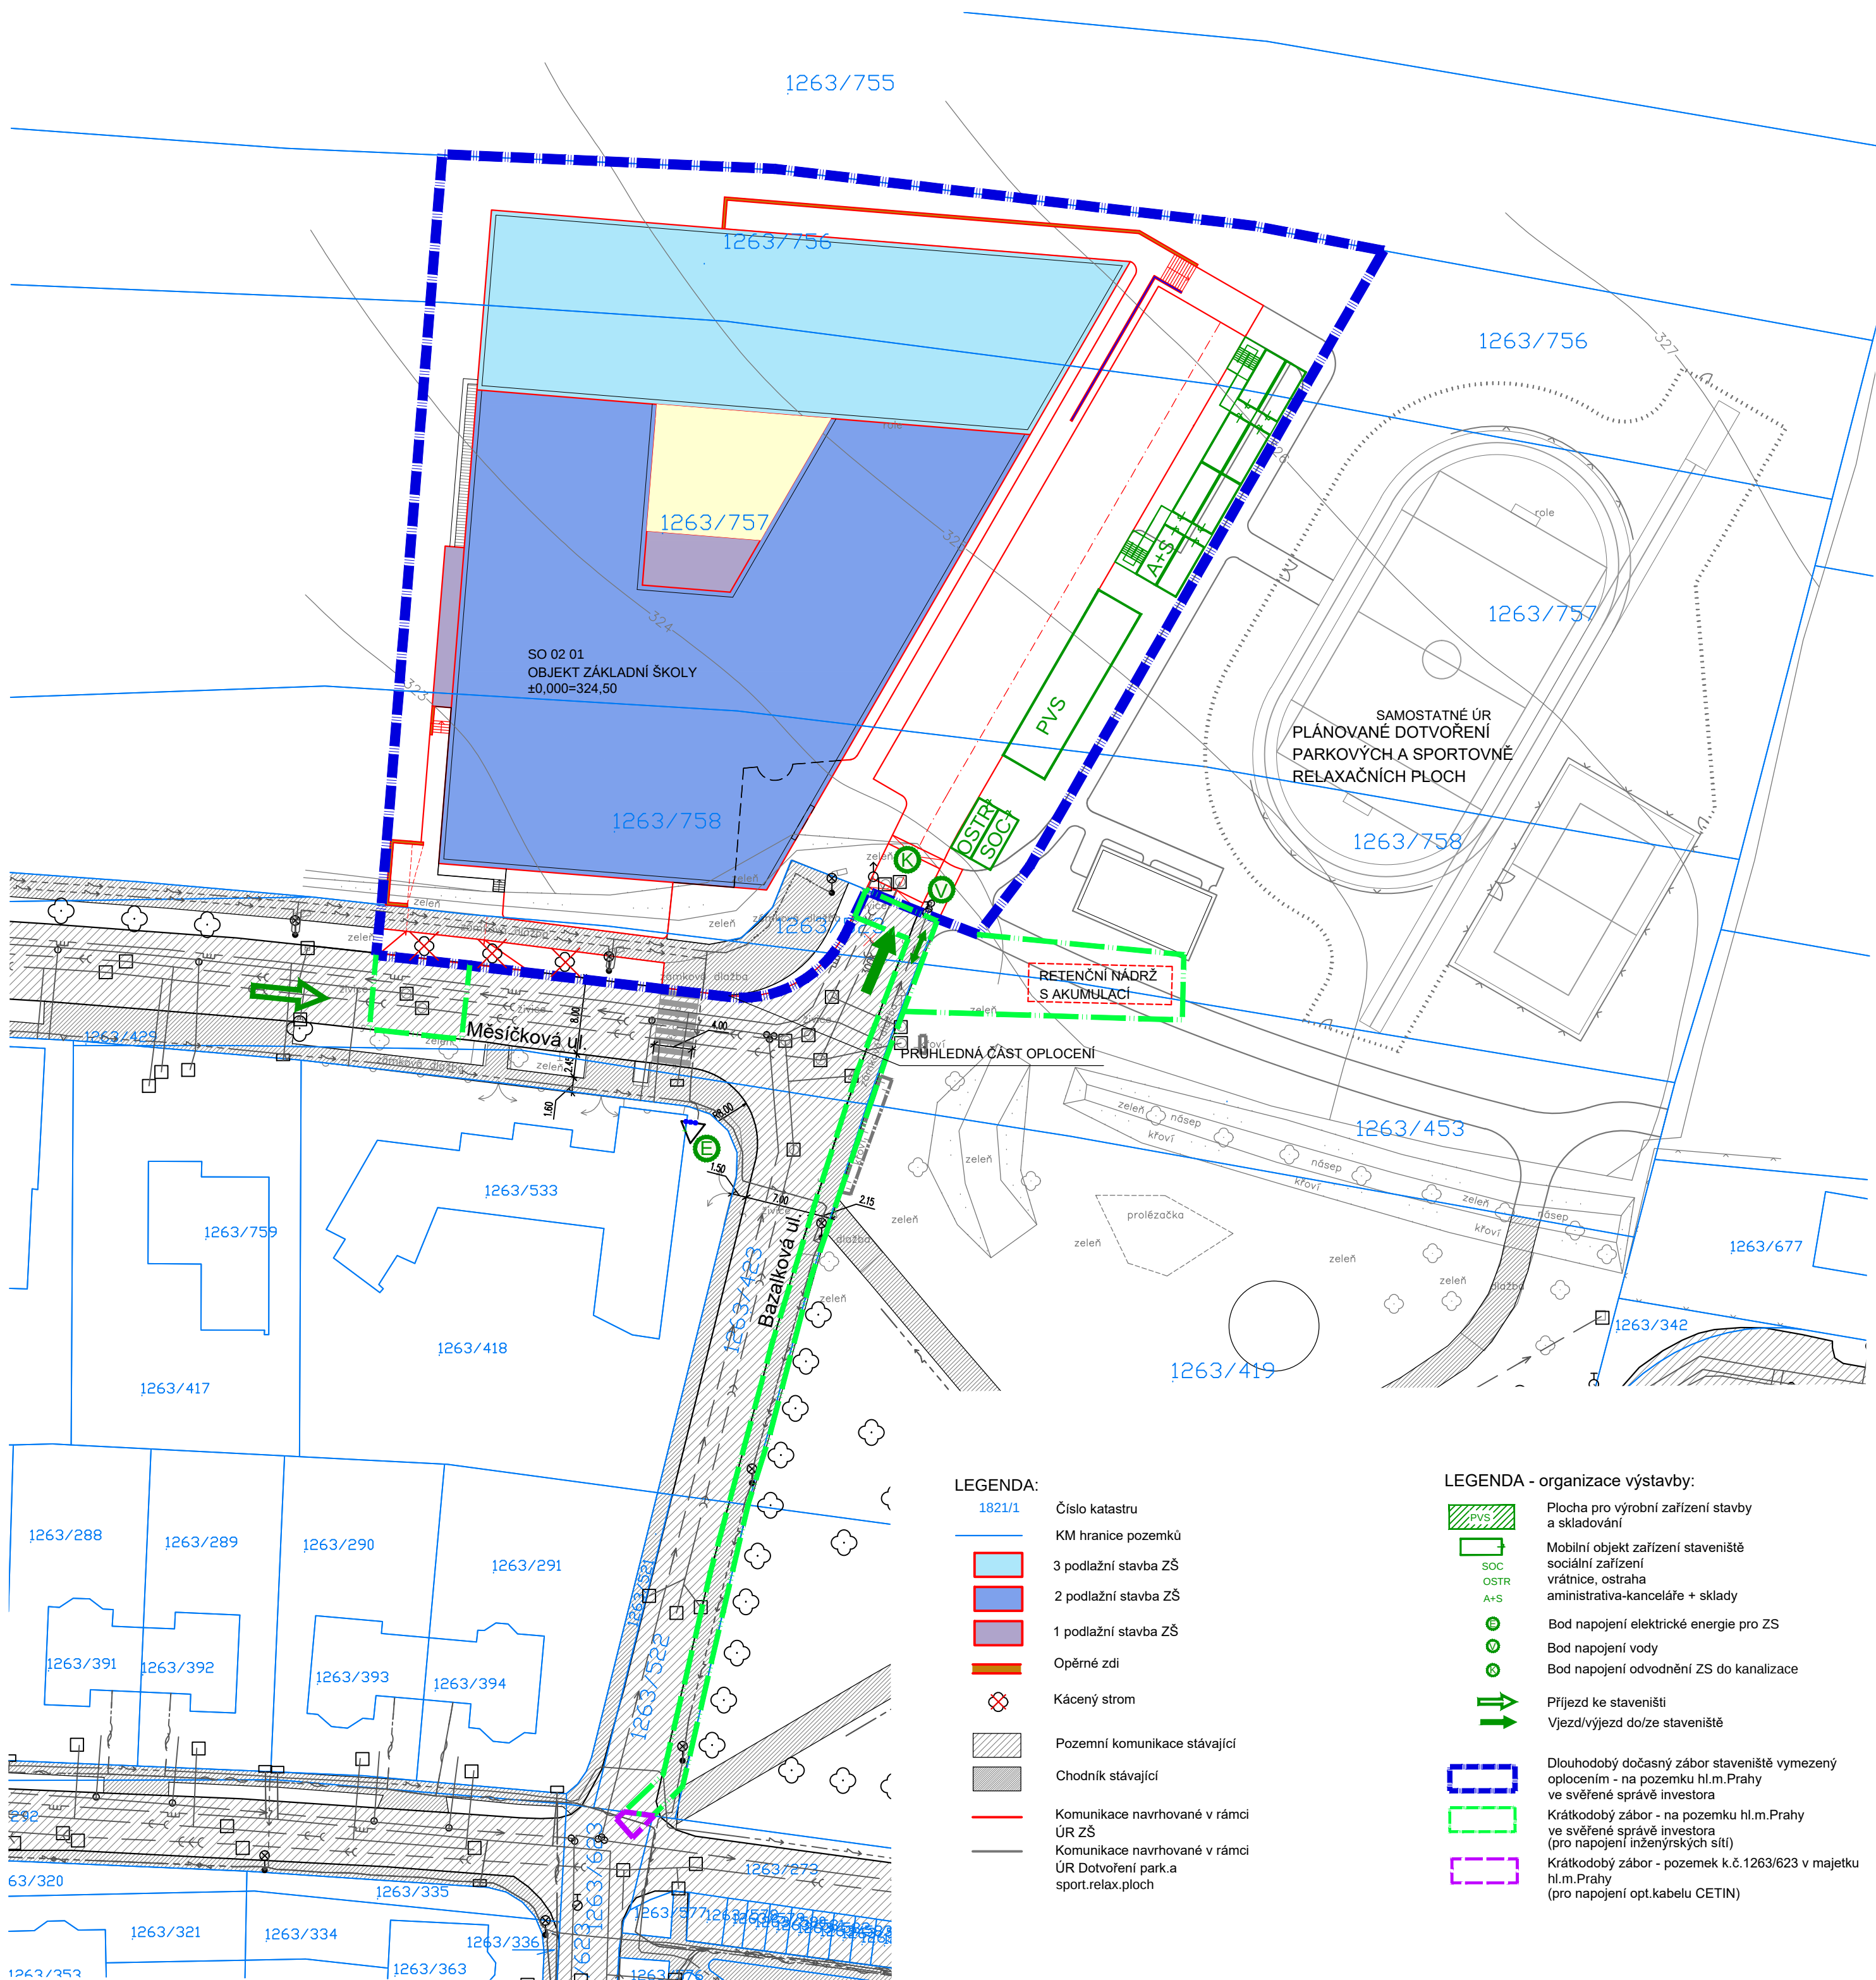

Výškový systém: BALT-PV
Souřadnicový systém: S-JTSK

Název akce

Novostavba základní školy v Kolovratech

Generální projektant	Investor	Zpracovatel části
 Hlaváček & Partner architektonický atelier Hlaváček a Partner s.r.o. Archeologická 2256/1 155 00 Praha 5	 Obec Kolovraty Mírová 364/34 103 00 Praha - Kolovraty	 Hlaváček & Partner architektonický atelier Hlaváček a Partner s.r.o. Archeologická 2256/1 155 00 Praha 5
Architekt	HIP	Zodpovědný projektant části
Ing. arch. Martin Hlaváček Ing. arch. Pavel Svoboda	Ing. Ilona Matějčíková	Ing. arch. Martin Hlaváček

Stupeň	Měřítko	Revize	Datum	Část
DÚR	1:500	00	06/2020	B.8 - ZOV
Název výkresu				Číslo výkresu

Situační výkres ZOV