


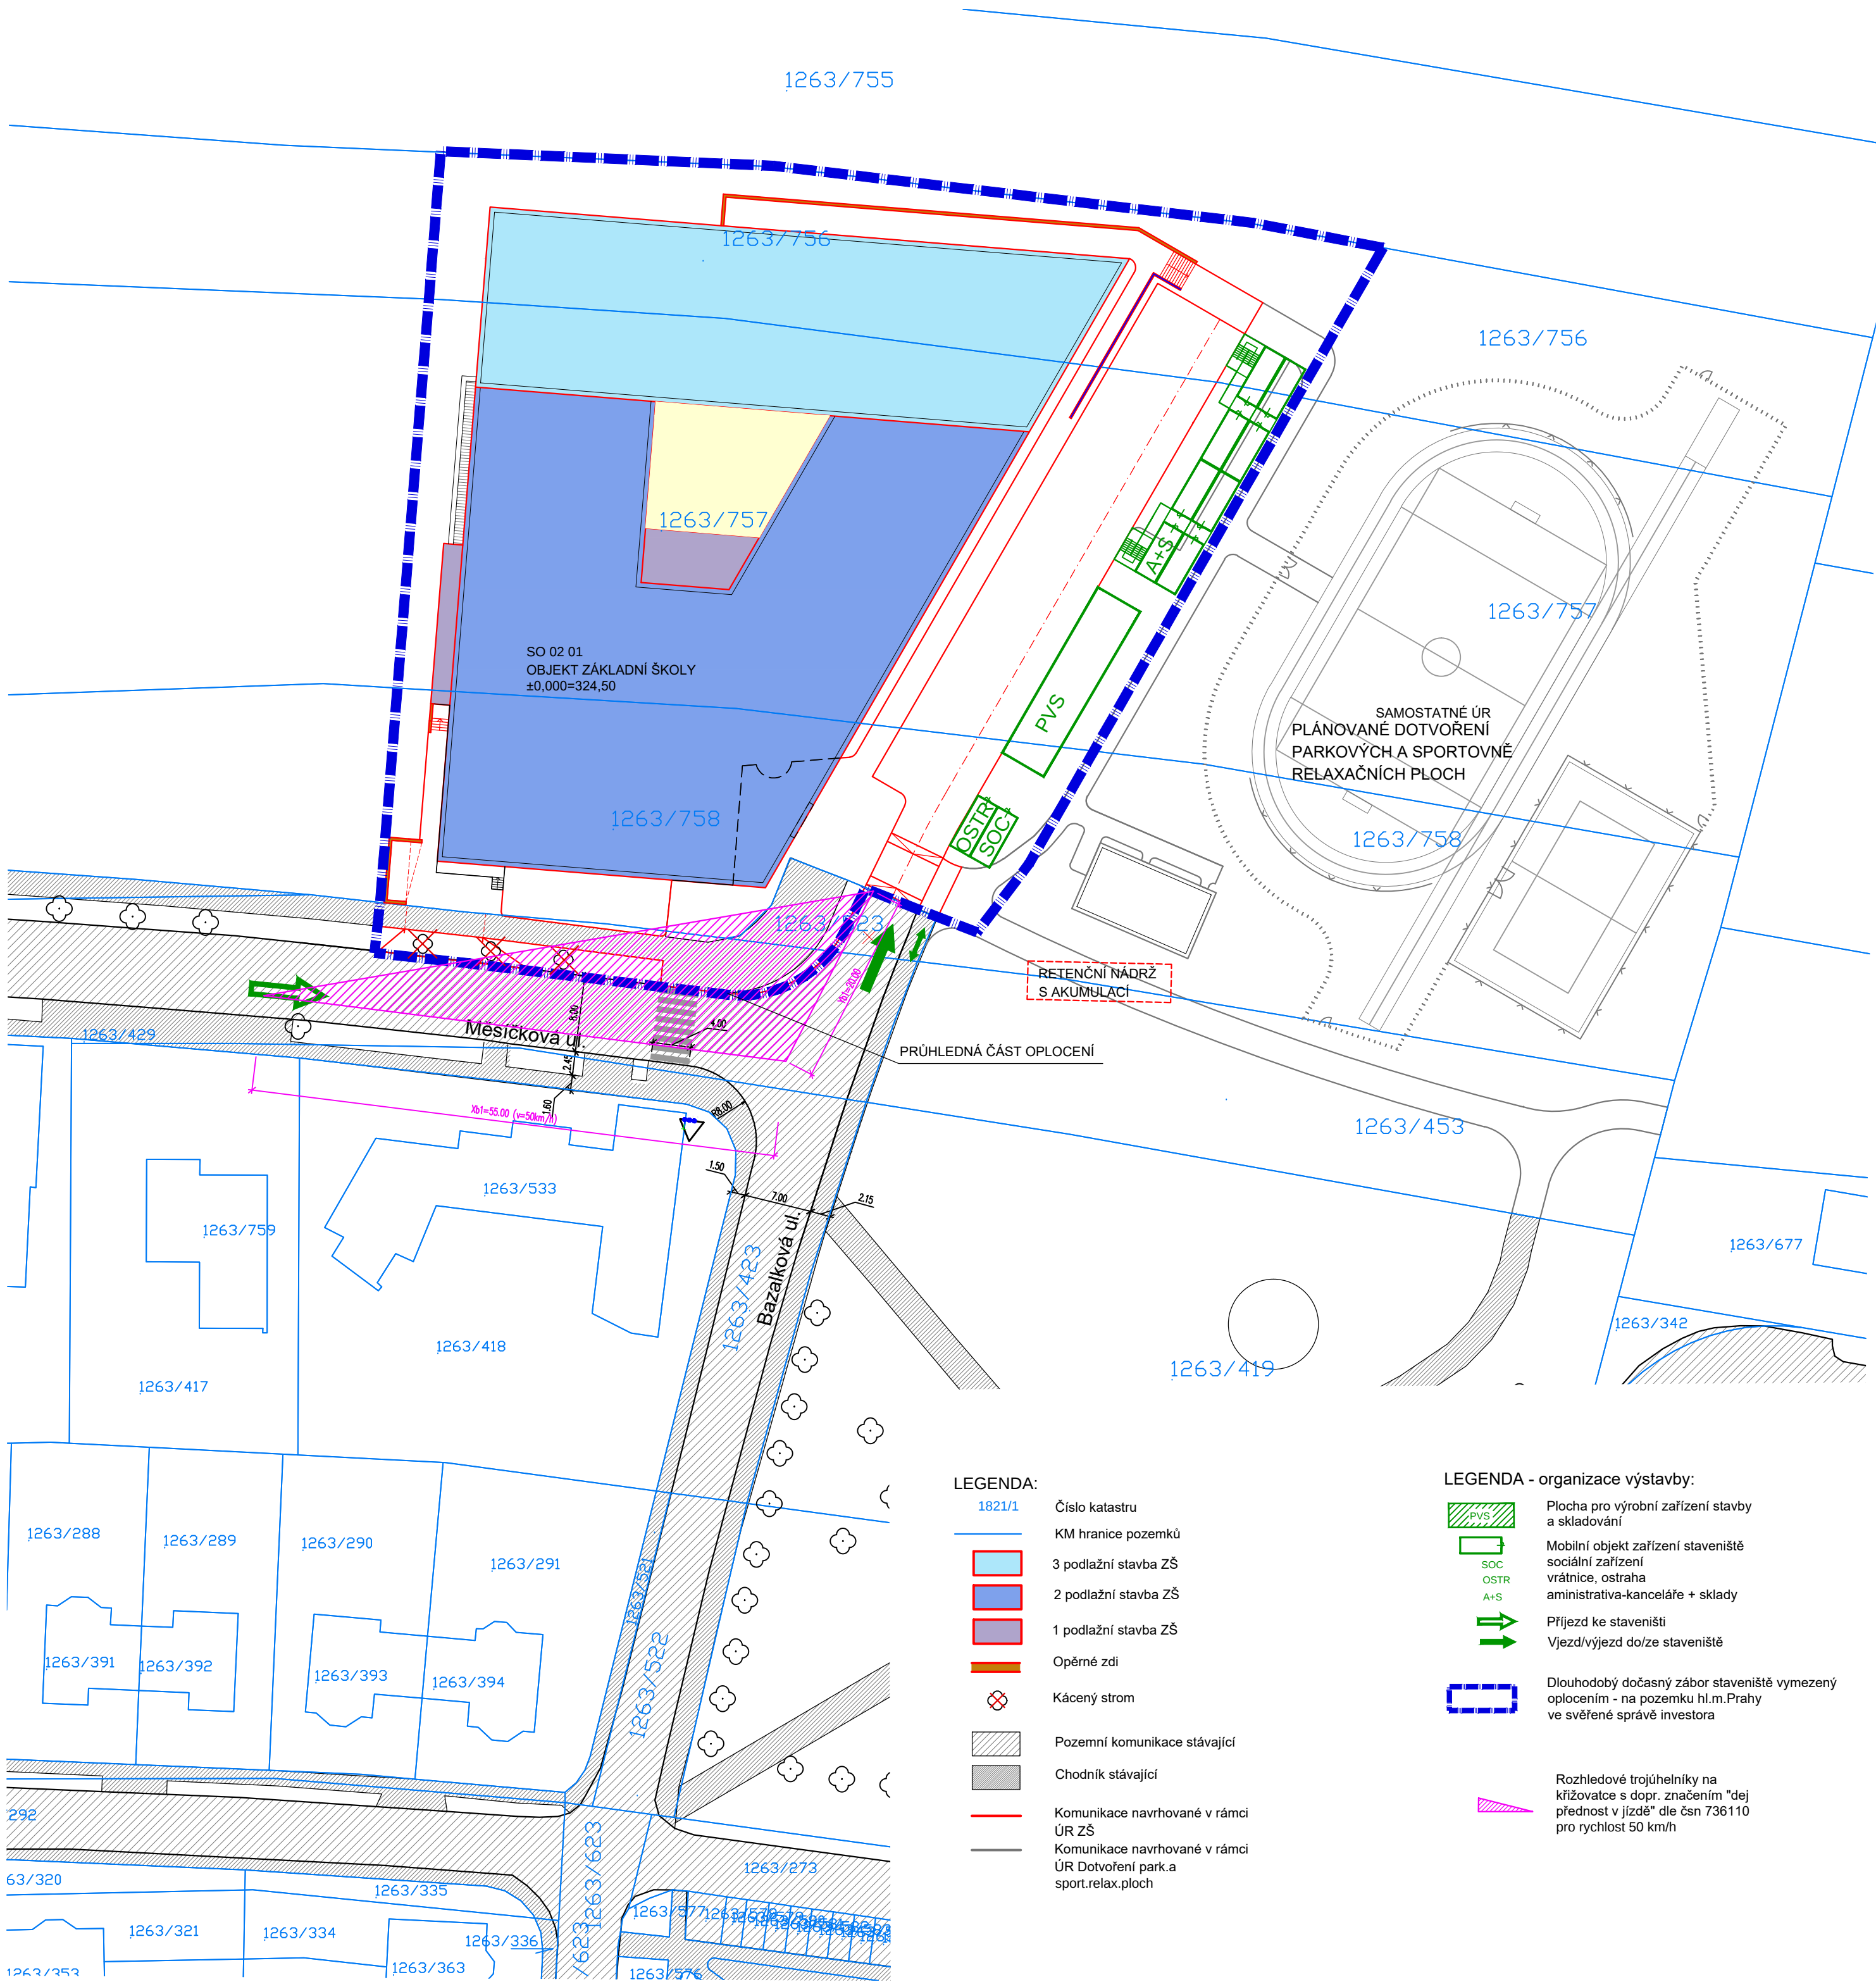

LEGENDA:

- 1821/1 Číslo katastru
KM hranice pozemků
3 podlažní stavba ZŠ
2 podlažní stavba ZŠ
1 podlažní stavba ZŠ
Opěrné zdi
Kácený strom
Pozemní komunikace stávající
Chodník stávající
Komunikace navrhované v rámci ÚR ZŠ
Komunikace navrhované v rámci ÚR Dotvoření park.a sport.relax.ploch

LEGENDA - organizace výstavby:

- PVS Plocha pro výrobní zařízení stavby a skladování
SOC Mobilní objekt zařízení staveniště
OSTR sociální zařízení
A+S vrátnice, ostraha
aministrativa-kanceláře + sklady
Příjezd ke staveništi
Vjezd/výjezd do/ze staveniště
Dlouhodobý dočasný zábor staveniště vymezený oplocením - na pozemku hl.m.Prahy ve svěřené správě investora
Rozhledové trojúhelníky na křižovatkách s dopr. značením "dej přednost v jízdě" dle čsn 736110 pro rychlost 50 km/h



Výškový systém: BALT-PV
Souřadnicový systém: S-JTSK

Název akce

Novostavba základní školy v Kolovratech

Generální projektant

Hlaváček & Partner
architektonický atelier

Hlaváček a Partner s.r.o.
Archeologická 2256/1
155 00 Praha 5

Architekt

Ing. arch. Martin Hlaváček
Ing. arch. Pavel Svoboda

Investor



Obec Kolovraty
Mírová 364/34
103 00 Praha - Kolovraty

Zpracovatel části

Hlaváček & Partner
architektonický atelier

Hlaváček a Partner s.r.o.
Archeologická 2256/1
155 00 Praha 5

HIP

Ing. Ilona Matějčíková

Zodpovědný projektant části

Ing. arch. Martin Hlaváček

Stupeň

DÚR

Měřítko

1:500

Revize

00

Datum

06/2020

Část

B.8 - ZOV

Název výkresu

Situační výkres ZOV - připojení staveniště, rozhled

Číslo výkresu

03