


PŮDORYS 1.PP - stávající stav

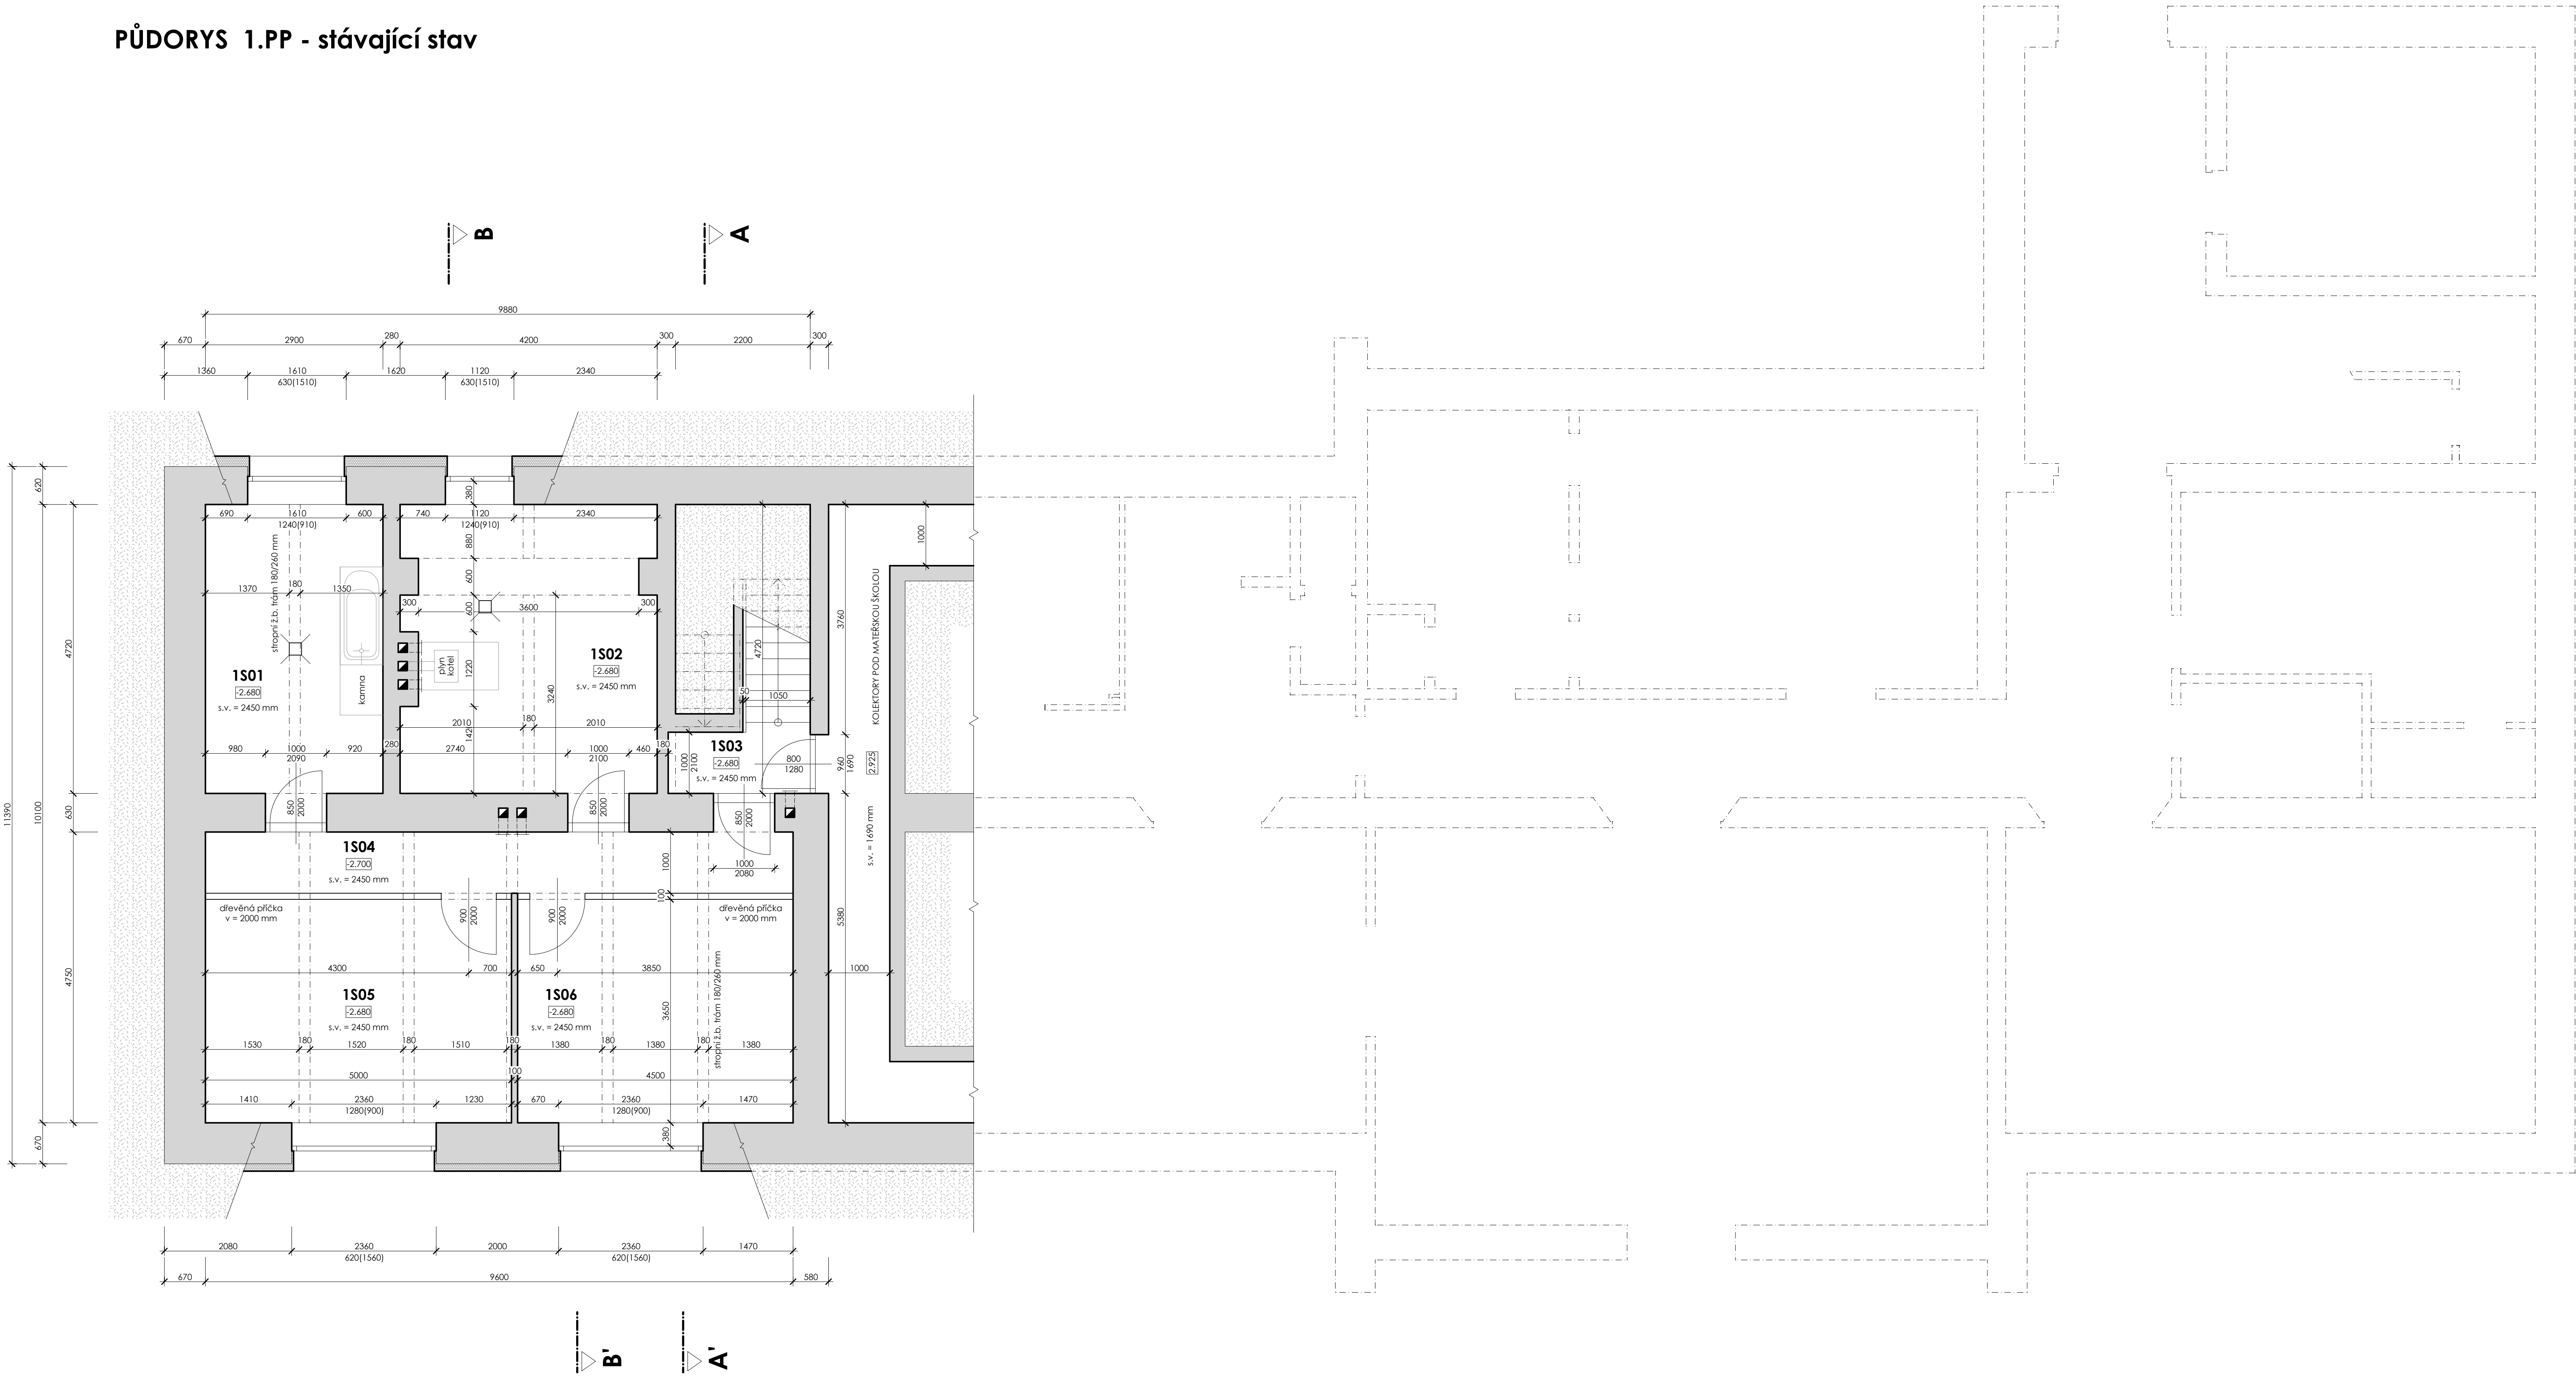


LEGENDA MÍSTNOSTÍ

Č. M.	NÁZEV MÍSTNOSTI	PLOCHA	PODLAHA	STĚNA	STROP
1S01	Prádelna	14.16 m²	beton	vápenocementová omítka	vápenocementová omítka
1S02	Kotelna	19.57 m²	beton	vápenocementová omítka	vápenocementová omítka
1S03	Chodba	2.36 m²	beton	vápenocementová omítka	vápenocementová omítka
1S04	Chodba	10.07 m²	beton	vápenocementová omítka	vápenocementová omítka
1S05	Sklad	18.25 m²	beton	vápenocementová omítka	vápenocementová omítka
1S06	Sklad	16.42 m²	beton	vápenocementová omítka	vápenocementová omítka

LEGENDA HMOT

STÁVAJÍCÍ ZDIVO A KONSTRUKCE (zdívko z CPP)
OBVODOVÉ KONSTRUKCE - ZDIVO SMÍŠENÉ

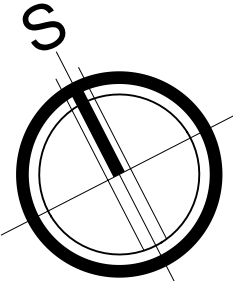

ZODP. PROJEKTANT:		VYPRACOVAL:	KONTROLOVAL:	STABO MB s.r.o. Dopravní 1693, 676 02 Mor. Budějovice tel.: 568 422 142, email: info@stabomb.cz ICo: 26245906	
Ing. Milan Procházka		Lukáš Nemeškal	Ing. Milan Procházka		
					
INVESTOR: Městys Blížkovice, č. pop. 130, Blížkovice 671 55					
PARE:	STAVBA:			DATUM:	
MODERNIZACE A NAVÝŠENÍ KAPACITY MŠ BLÍŽKOVICE					04/2021
MÍSTO STAVBY: K.Ú. MĚSTYS BLÍŽKOVICE, Č. PARC. 204/1, 204/2, 171/2					FORMÁT:
					12x A4
					STUPEŇ:
					DPS
					ČÍSLO ZAKÁZKY:
					67/20
ČÁST:	D.1.1 ARCHITEKTONICKO - STAVEBNÍ ŘEŠENÍ			MÉRITKO:	
				1:50	
VÝKRES:	PŮDORYS 1.PP - stávající stav			Č. VÝKRESU:	
				D.1.1 - 01	