



PŮDORYS 1.NP - stávající stav

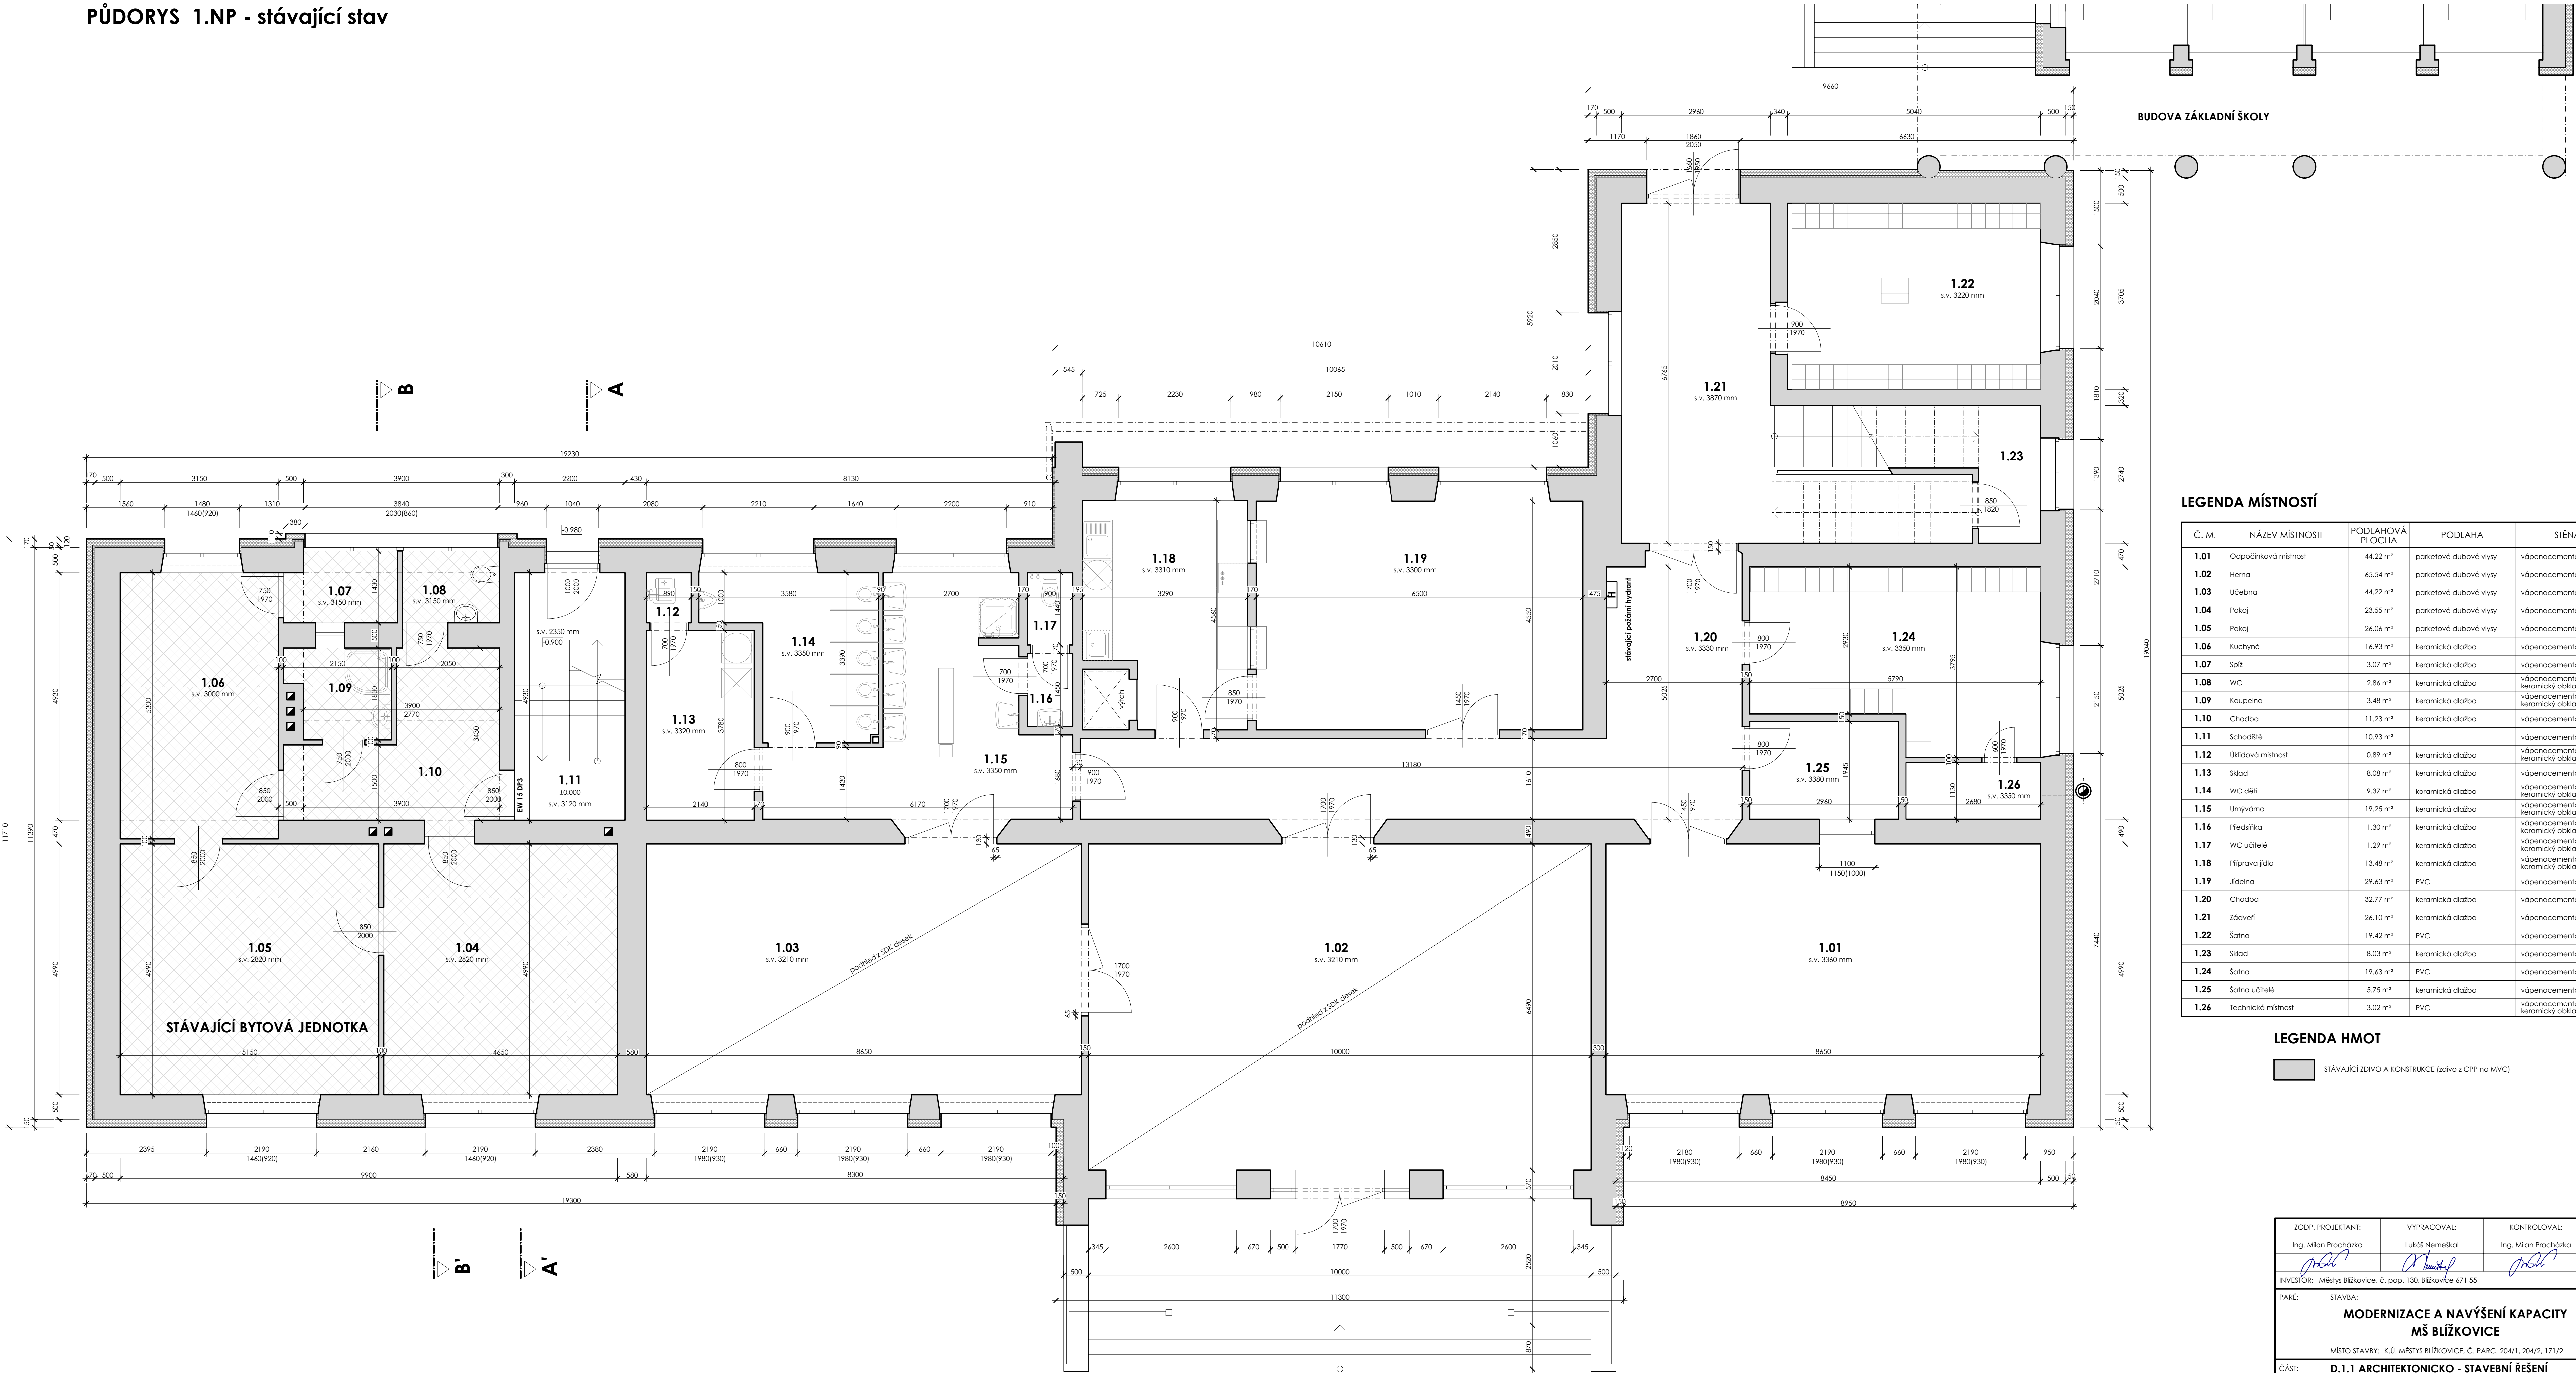

LEGENDA MÍSTNOSTÍ					
Č. M.	NÁZEV MÍSTNOSTI	PODLAHOVÁ PLOCHA	PODLAHA	STĚNA	STROP
1.01	Odpočinková místnost	44.22 m²	parketové dubové vlasy	vápenocementová omítka	vápenocementová omítka
1.02	Herna	65.54 m²	parketové dubové vlasy	vápenocementová omítka	podhled z SDK desek
1.03	Učebna	44.22 m²	parketové dubové vlasy	vápenocementová omítka	podhled z SDK desek
1.04	Pokoj	23.55 m²	parketové dubové vlasy	vápenocementová omítka	vápenocementová omítka
1.05	Pokoj	26.06 m²	parketové dubové vlasy	vápenocementová omítka	vápenocementová omítka
1.06	Kuchyň	16.93 m²	keramická dlažba	vápenocementová omítka	vápenocementová omítka
1.07	Spál	3.07 m²	keramická dlažba	vápenocementová omítka	vápenocementová omítka
1.08	WC	2.86 m²	keramická dlažba	vápenocementová omítka	vápenocementová omítka
1.09	Koupelna	3.48 m²	keramická dlažba	vápenocementová omítka	vápenocementová omítka
1.10	Chodba	11.23 m²	keramická dlažba	vápenocementová omítka	vápenocementová omítka
1.11	Schodbě	10.93 m²		vápenocementová omítka	vápenocementová omítka
1.12	Úklidová místnost	0.89 m²	keramická dlažba	vápenocementová omítka	vápenocementová omítka
1.13	Sklad	8.08 m²	keramická dlažba	vápenocementová omítka	vápenocementová omítka
1.14	WC dětí	9.37 m²	keramická dlažba	vápenocementová omítka	vápenocementová omítka
1.15	Umývárna	19.25 m²	keramická dlažba	vápenocementová omítka	vápenocementová omítka
1.16	Předstířka	1.30 m²	keramická dlažba	vápenocementová omítka	vápenocementová omítka
1.17	WC učitelé	1.29 m²	keramická dlažba	vápenocementová omítka	vápenocementová omítka
1.18	Příprava jídla	13.48 m²	keramická dlažba	vápenocementová omítka	vápenocementová omítka
1.19	Jídelna	29.63 m²	PVC	vápenocementová omítka	vápenocementová omítka
1.20	Chodba	32.77 m²	keramická dlažba	vápenocementová omítka	vápenocementová omítka
1.21	Žádavě	26.10 m²	keramická dlažba	vápenocementová omítka	vápenocementová omítka
1.22	Šatna	19.42 m²	PVC	vápenocementová omítka	vápenocementová omítka
1.23	Sklad	8.03 m²	keramická dlažba	vápenocementová omítka	vápenocementová omítka
1.24	Šatna	19.63 m²	PVC	vápenocementová omítka	vápenocementová omítka
1.25	Šatna učitelé	5.75 m²	keramická dlažba	vápenocementová omítka	vápenocementová omítka
1.26	Technická místnost	3.02 m²	PVC	vápenocementová omítka	vápenocementová omítka

LEGENDA HMOT

STÁVAJÍCÍ ZDIVO A KONSTRUKCE (zdívko z CPP na MVC)

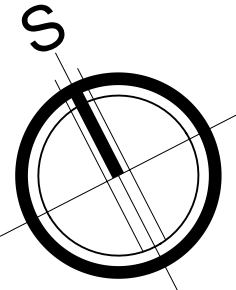

ZODP. PROJEKTANT:		VYPRACOVAL:		KONTROLOVAL:		STABO MB s.r.o. Dopravní 1693, 676 02 Mst. Blžkovice tel: 368 422 142, email: info@stabo-mb.cz ICO: 26245906
Ing. Milan Procházka		Lukáš Němeškal		Ing. Milan Procházka		
INVESTOR: Měšty Blžkovice, č. pop. 130, Blžkovice 671 55						
PARÉ:	STAVBA:				DATUM:	
	MODERNIZACE A NAVÝŠENÍ KAPACITY MŠ BLŽKOVICE				04/2021	
					FORMÁT:	
					12x A4	
					STUPEŇ:	
					DPS	
					ČÍSLO ZAKÁZKY:	
					67/202	
ČÁST:	D.1.1 ARCHITEKTONICKO - STAVEBNÍ ŘEŠENÍ				MĚŘÍTKO:	
VÝKRES:	PŮDORYS 1.NP - stávající stav				1:50	
					Č. VÝKRESU:	
					D.1.1 - 02	