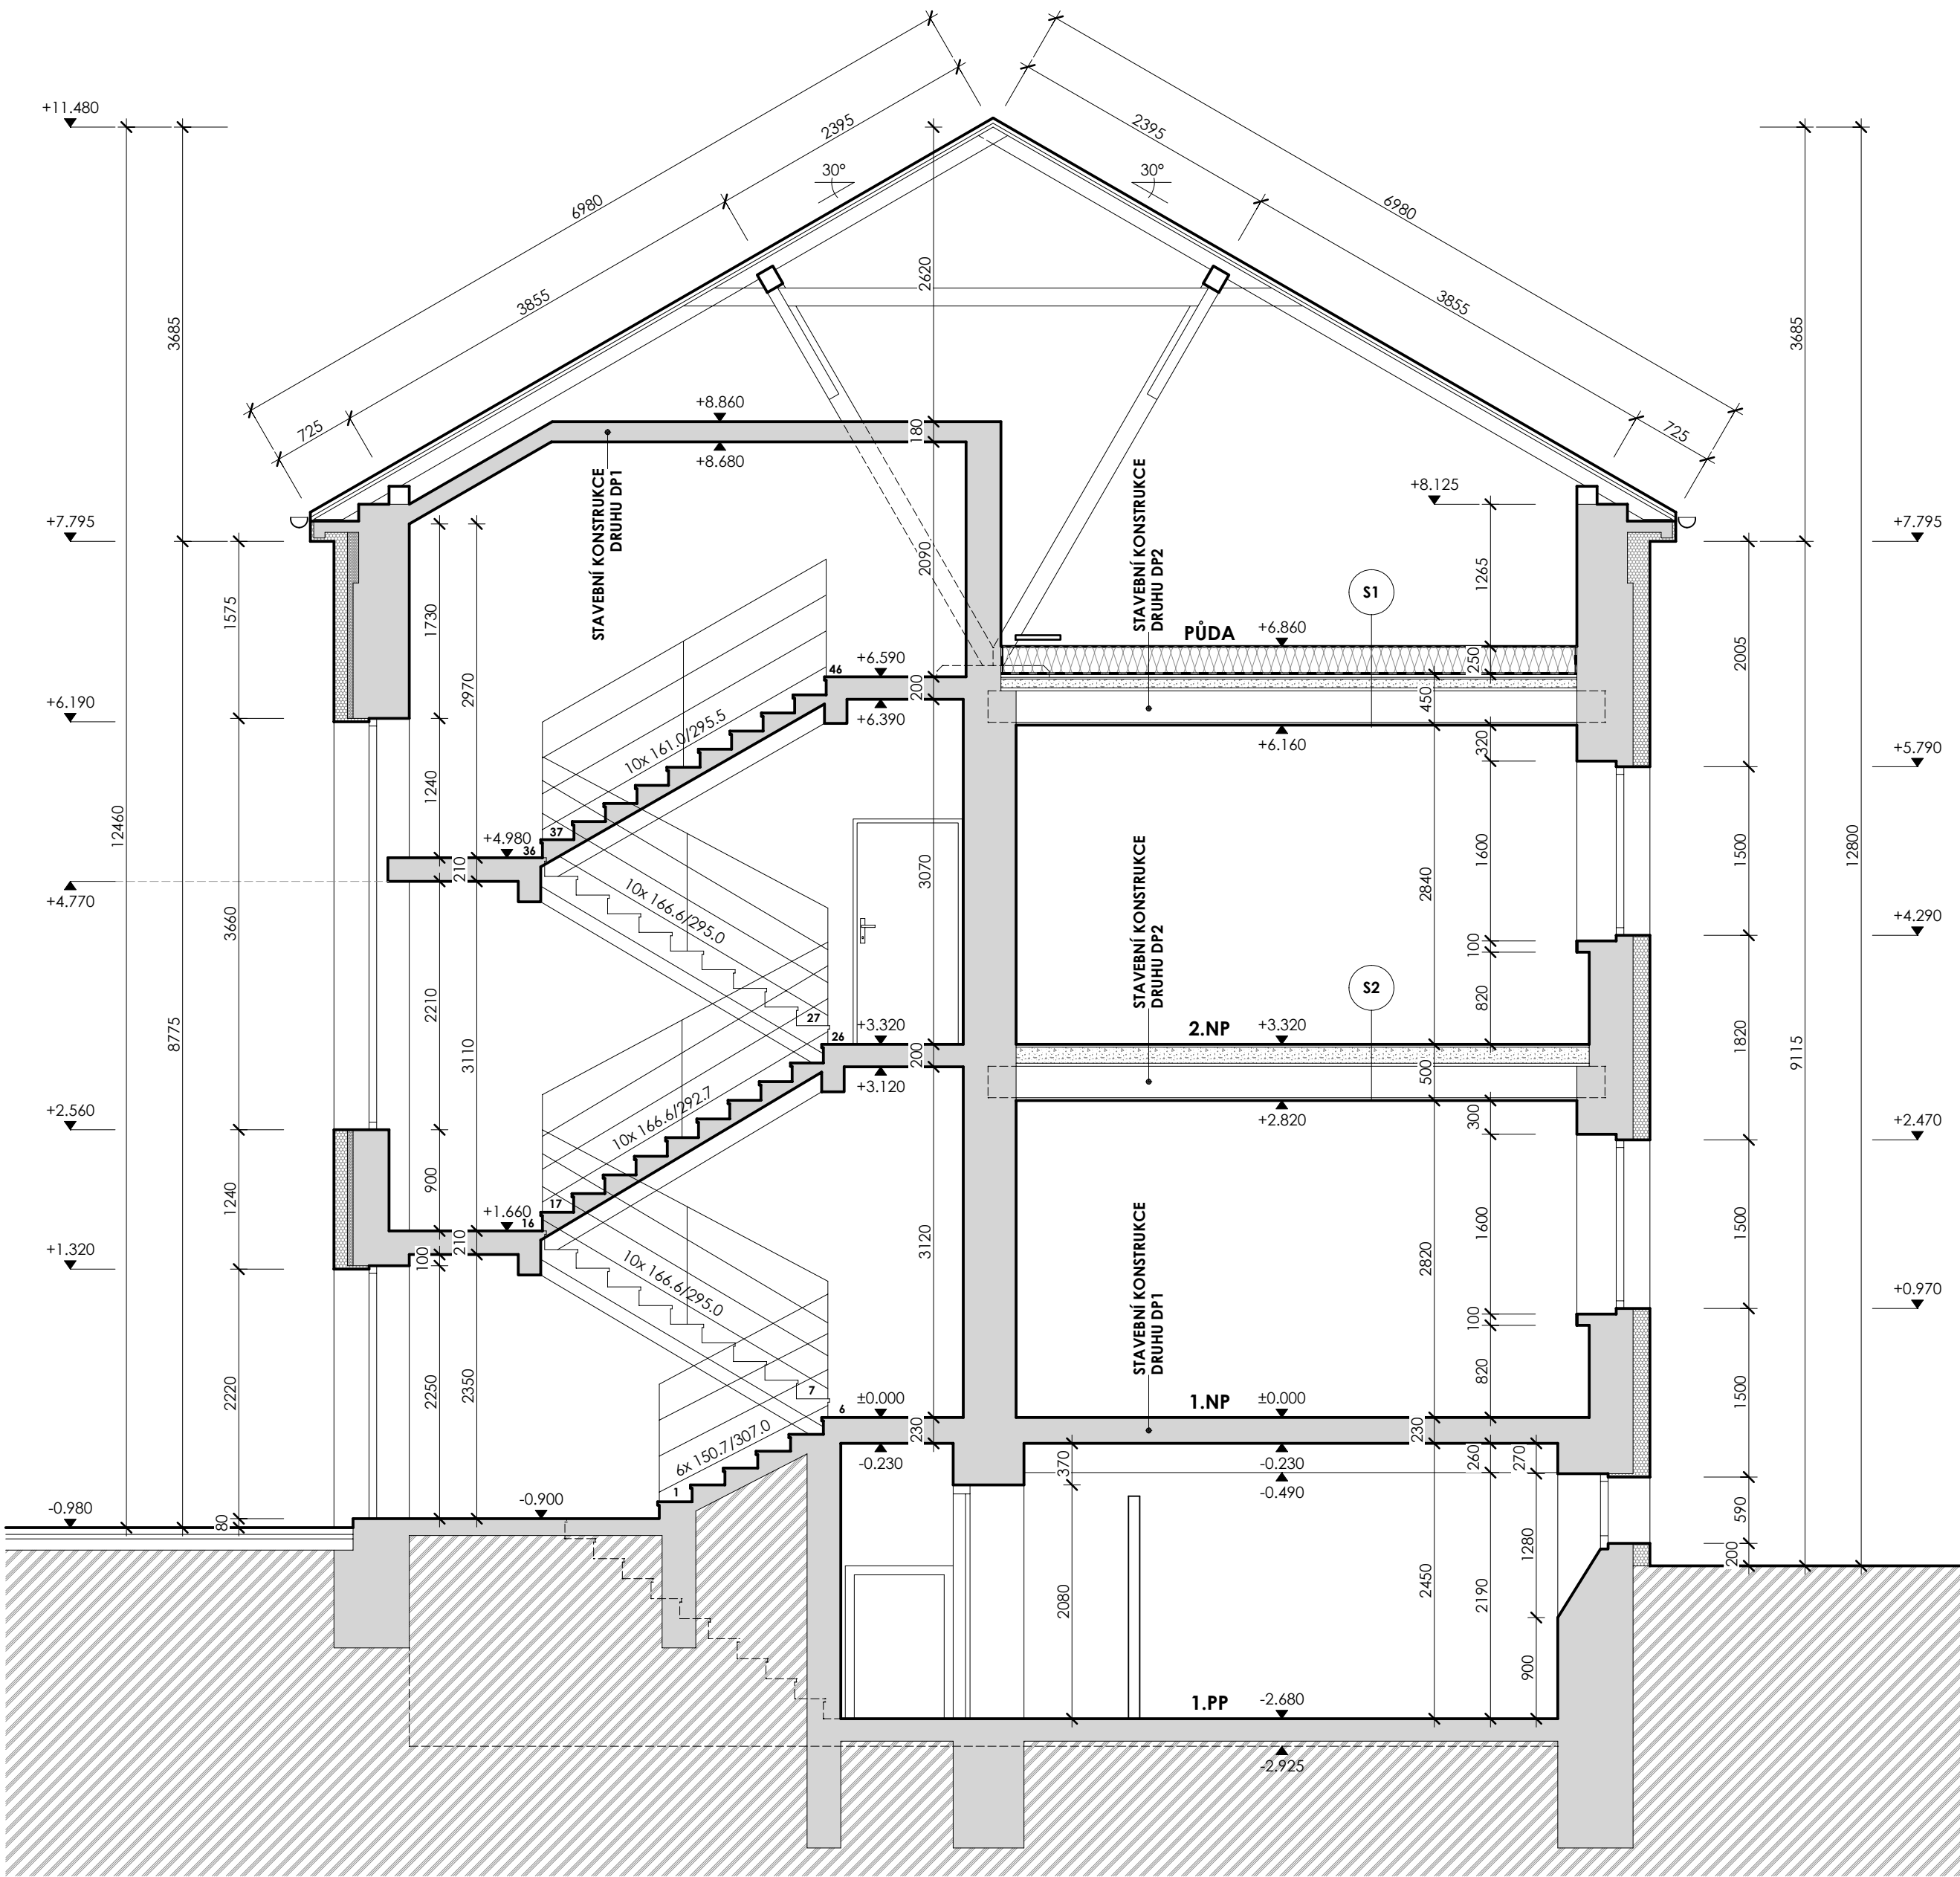
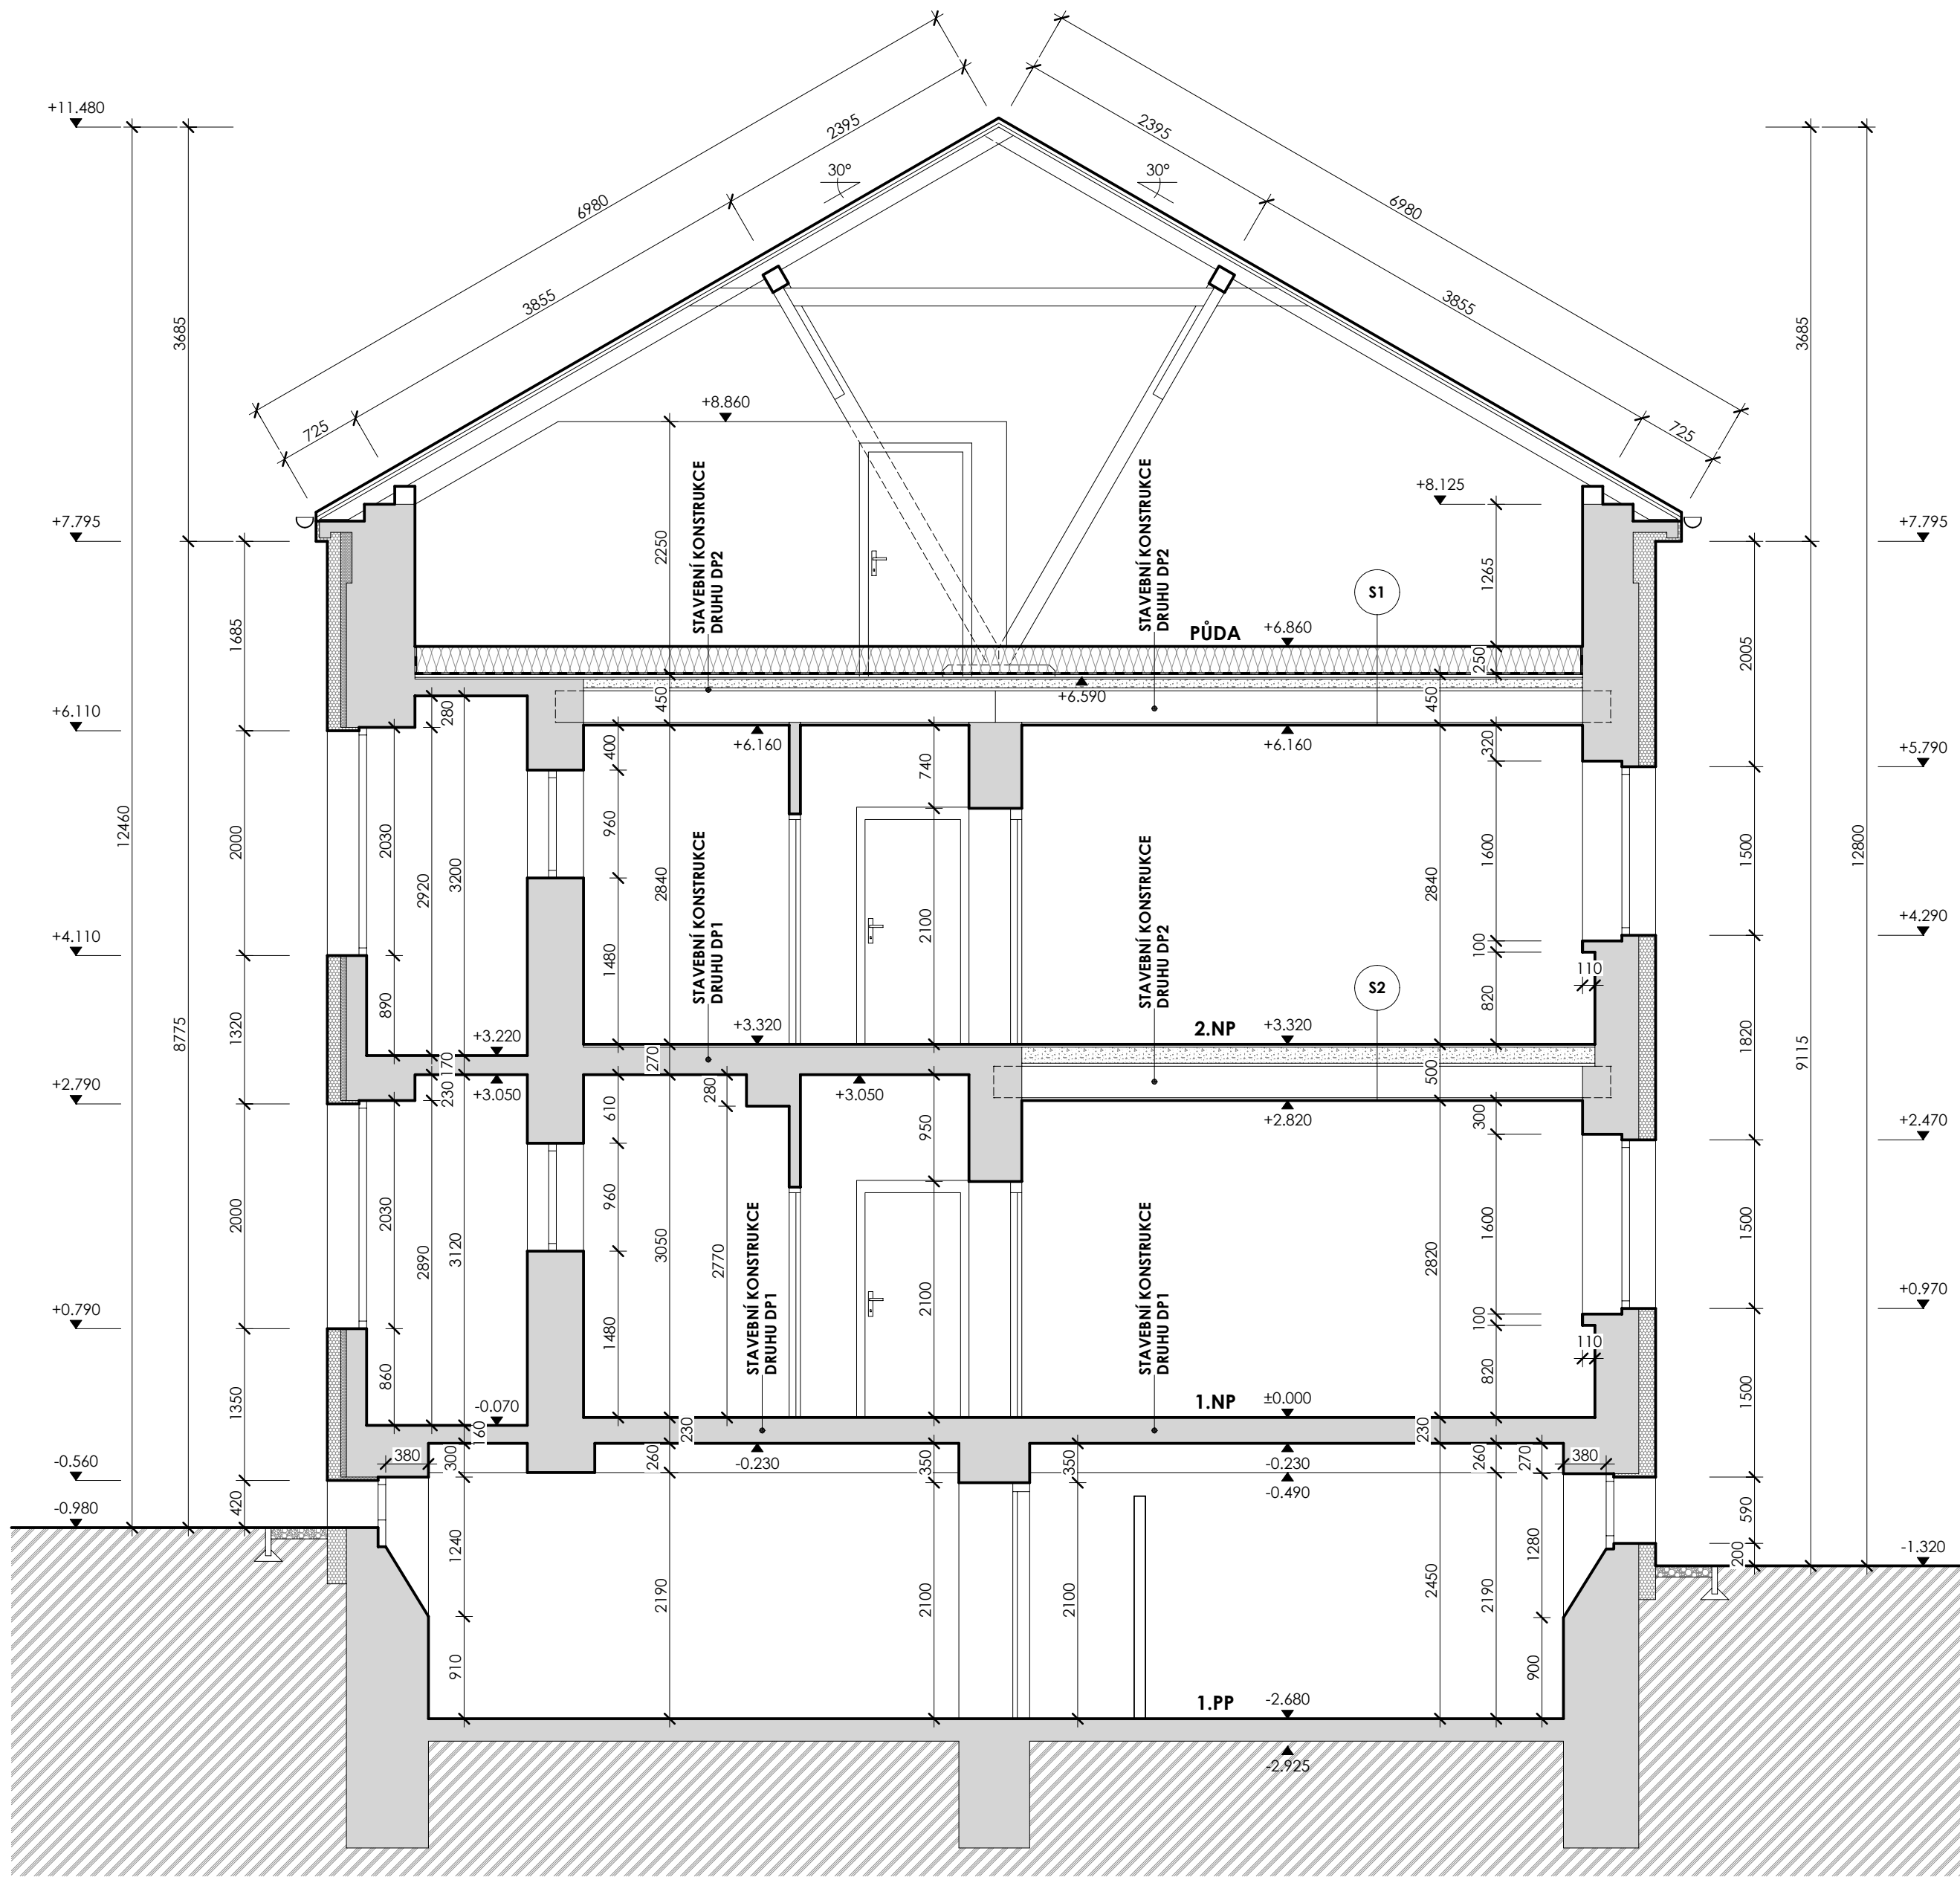


ŘEZ A - A' - stávající stav



ŘEZ B - B' - stávající stav

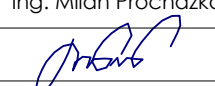
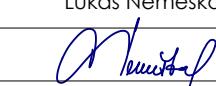
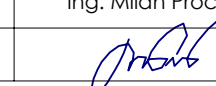


LEGENDA HMOT

STÁVAJÍCÍ ZDIVO A KONSTRUKCE (zdvo z CPP)
OBVODOVÉ KONSTRUKCE 1.PP - ZDIVO SMÍŠENÉ

PŘEDPOKLÁDANÉ SKLADBY STROPNÍCH K-CÍ

- S1** - DÍŮŽNÍ FÓLIE
- TEPELNÁ ISOLACE: KAMENNÁ VLNA tl. cca 250 mm
- PAROTĚSNÁ PE FÓLIE
- CHLADNÉ PŮDOVKY tl. 25 mm
- BETONOVÝ POTĚR tl. cca 10 - 15 mm
- SKVÁROVÝ NÁSP. tl. cca 60 mm
- PRKENNÝ ZÁKLOP tl. cca 27 mm
- NOSNÁ KONSTRUKCE: FOŠNÝ 40 x 280 mm ã 740 mm
- PODBÍTÍ Z PRKEN tl. 10 mm
- RAKOSOVÉ PLETIVO
- VÁPENOCEMENTOVÁ OMÍTKA tl. cca 15 mm
- S2** - PODLAHOVÁ KRYTINA: PARKETOVÉ VLYSY tl. cca 22 mm
- PRKENNÝ ZÁKLOP, tl. cca 27 mm NA DŘEVĚNÉM ROŠTU
- SKVÁROVÝ NÁSP. tl. cca 120 mm
- PRKENNÝ ZÁKLOP tl. cca 27 mm
- NOSNÁ KONSTRUKCE: FOŠNÝ 40 x 280 mm ã 740 mm
- PODBÍTÍ Z PRKEN tl. 10 mm
- RAKOSOVÉ PLETIVO
- VÁPENOCEMENTOVÁ OMÍTKA tl. cca 15 mm

ZODP. PROJEKTANT:	VYPRACOVAL:	KONTROLOVAL:	 Dopravní 1693, 676 02 Mor. Budějovice tel.: 568 422 142, email: info@stabomb.cz IČO: 26245906
Ing. Milan Procházka	Lukáš Nemeškal	Ing. Milan Procházka	
			
INVESTOR: Městys Blížkovice, č. pop. 130, Blížkovice 671 55			
PARÉ:	STAVBA:		DATUM:
	MODERNIZACE A NAVÝŠENÍ KAPACITY		04/2021
	MŠ BLÍŽKOVICE		FORMÁT:
	MÍSTO STAVBY: K.Ú. MĚSTYS BLÍŽKOVICE, Č. PARC. 204/1, 204/2, 171/2		10x A4
			STUPEŇ:
			DPS
			ČÍSLO ZAKÁZKY:
			67/20
ČÁST:	D.1.1 ARCHITEKTONICKO - STAVEBNÍ ŘEŠENÍ		MĚŘÍTKO:
VÝKRES:	ŘEZ A - A', B - B' - stávající stav		Č. VÝKRESU:
			D.1.1 - 05