


PŮDORYS 1.PP - bourané konstrukce

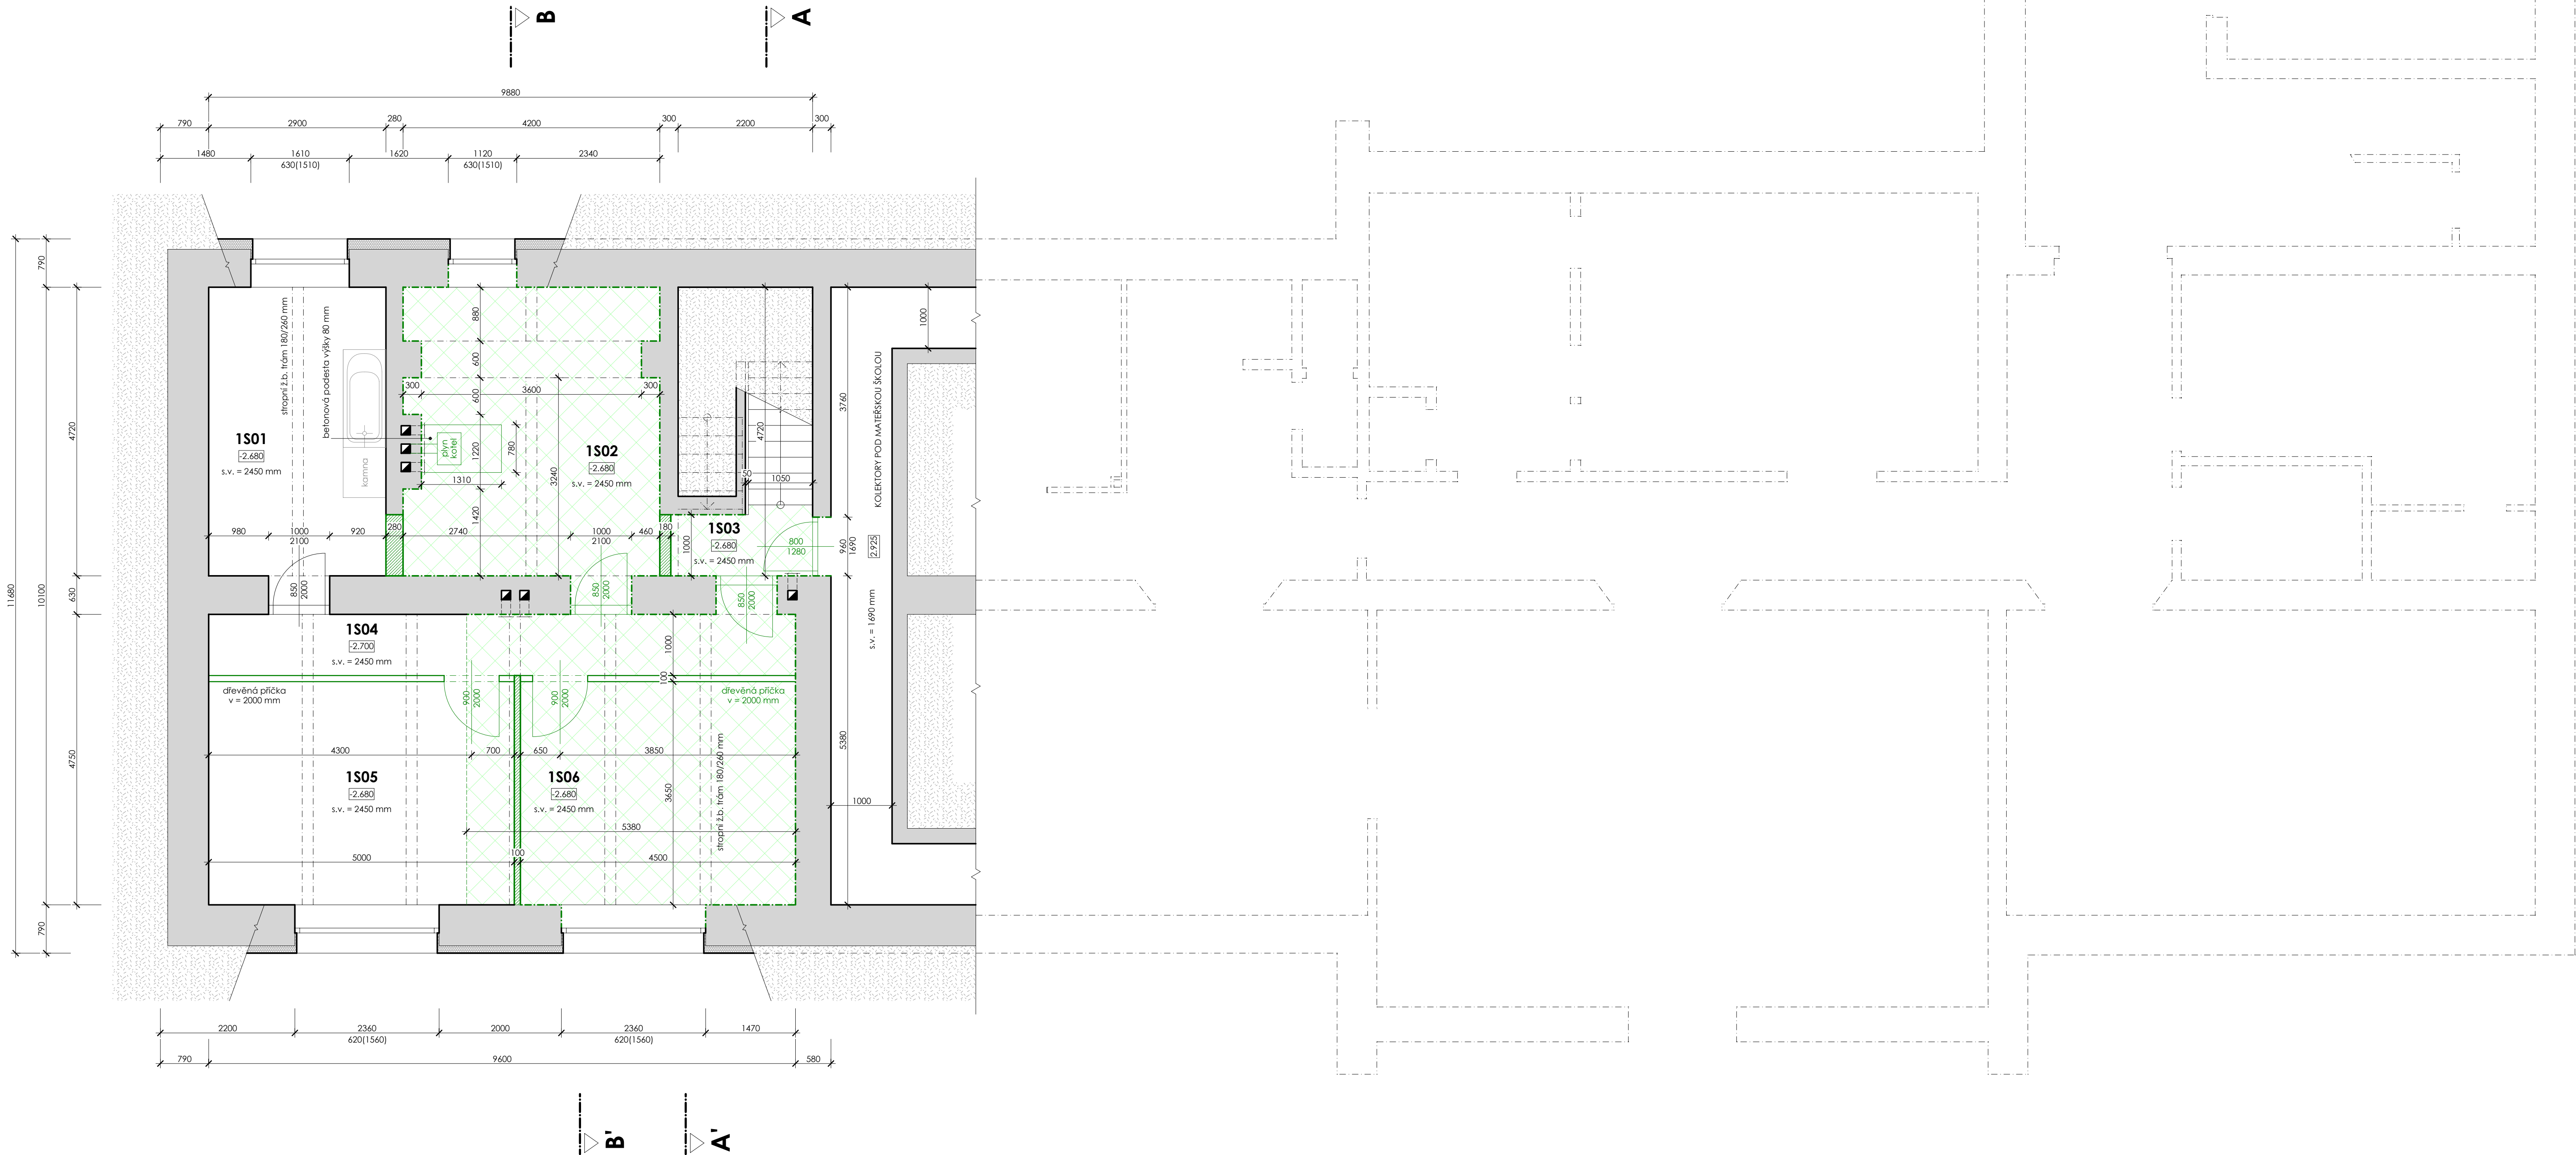


LEGENDA MÍSTNOSTÍ

Č. M.	NÁZEV MÍSTNOSTI	PLOCHA	PODLAHA	STĚNA	STROP
1S01	Prádelna	14.16 m²	beton	vápenocementová omítka	vápenocementová omítka
1S02	Kotelna	19.57 m²	beton	vápenocementová omítka	vápenocementová omítka
1S03	Chodba	2.36 m²	beton	vápenocementová omítka	vápenocementová omítka
1S04	Chodba	10.07 m²	beton	vápenocementová omítka	vápenocementová omítka
1S05	Šklad	18.25 m²	beton	vápenocementová omítka	vápenocementová omítka
1S06	Šklad	16.42 m²	beton	vápenocementová omítka	vápenocementová omítka

LEGENDA HMOT

- STÁVAJÍCÍ ZDIVO A KONSTRUKCE (zdívo z CPP)
- BOURANÉ KONSTRUKCE
- VYBOURÁNÍ STÁVAJÍCÍ BETONOVÉ PODLAHY
- CELOPLOŠNÉ ODSTRANĚNÍ STÁVAJÍCÍ OMÍTKY

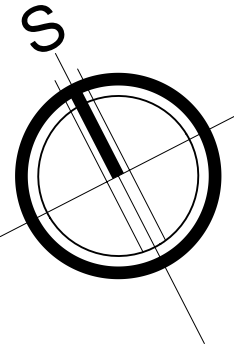

ZODP. PROJEKTANT:	VYPRACOVAL:	KONTROLOVAL:	STABO MB s.r.o. Dopravní 1693, 676 02 Mor. Budějovice tel.: 568 422 142, email: info@stabomb.cz IČO: 26245906	
Ing. Milan Procházka	Lukáš Nemeškal	Ing. Milan Procházka		
INVESTOR: Městys Blížkovice, č. pop. 130, Blížkovice 671 55				
PARÉ:	STAVBA:		DATUM:	04/2021
MODERNIZACE A NAVÝŠENÍ KAPACITY MŠ BLÍŽKOVICE MÍSTO STAVBY: K.Ú. MĚSTYS BLÍŽKOVICE, Č. PARC. 204/1, 204/2, 171/2			FORMÁT:	12x A4
			STUPEŇ:	DPS
			ČÍSLO ZAKÁZKY:	67/20
ČÁST:	D.1.1 ARCHITEKTONICKO - STAVEBNÍ ŘEŠENÍ		MĚŘÍTKO:	Č. VÝKRESU:
VÝKRES:	PŮDORYS 1.PP - bourané konstrukce		1:50	D.1.1 - 06