


PŮDORYS 1.NP - bourané konstrukce

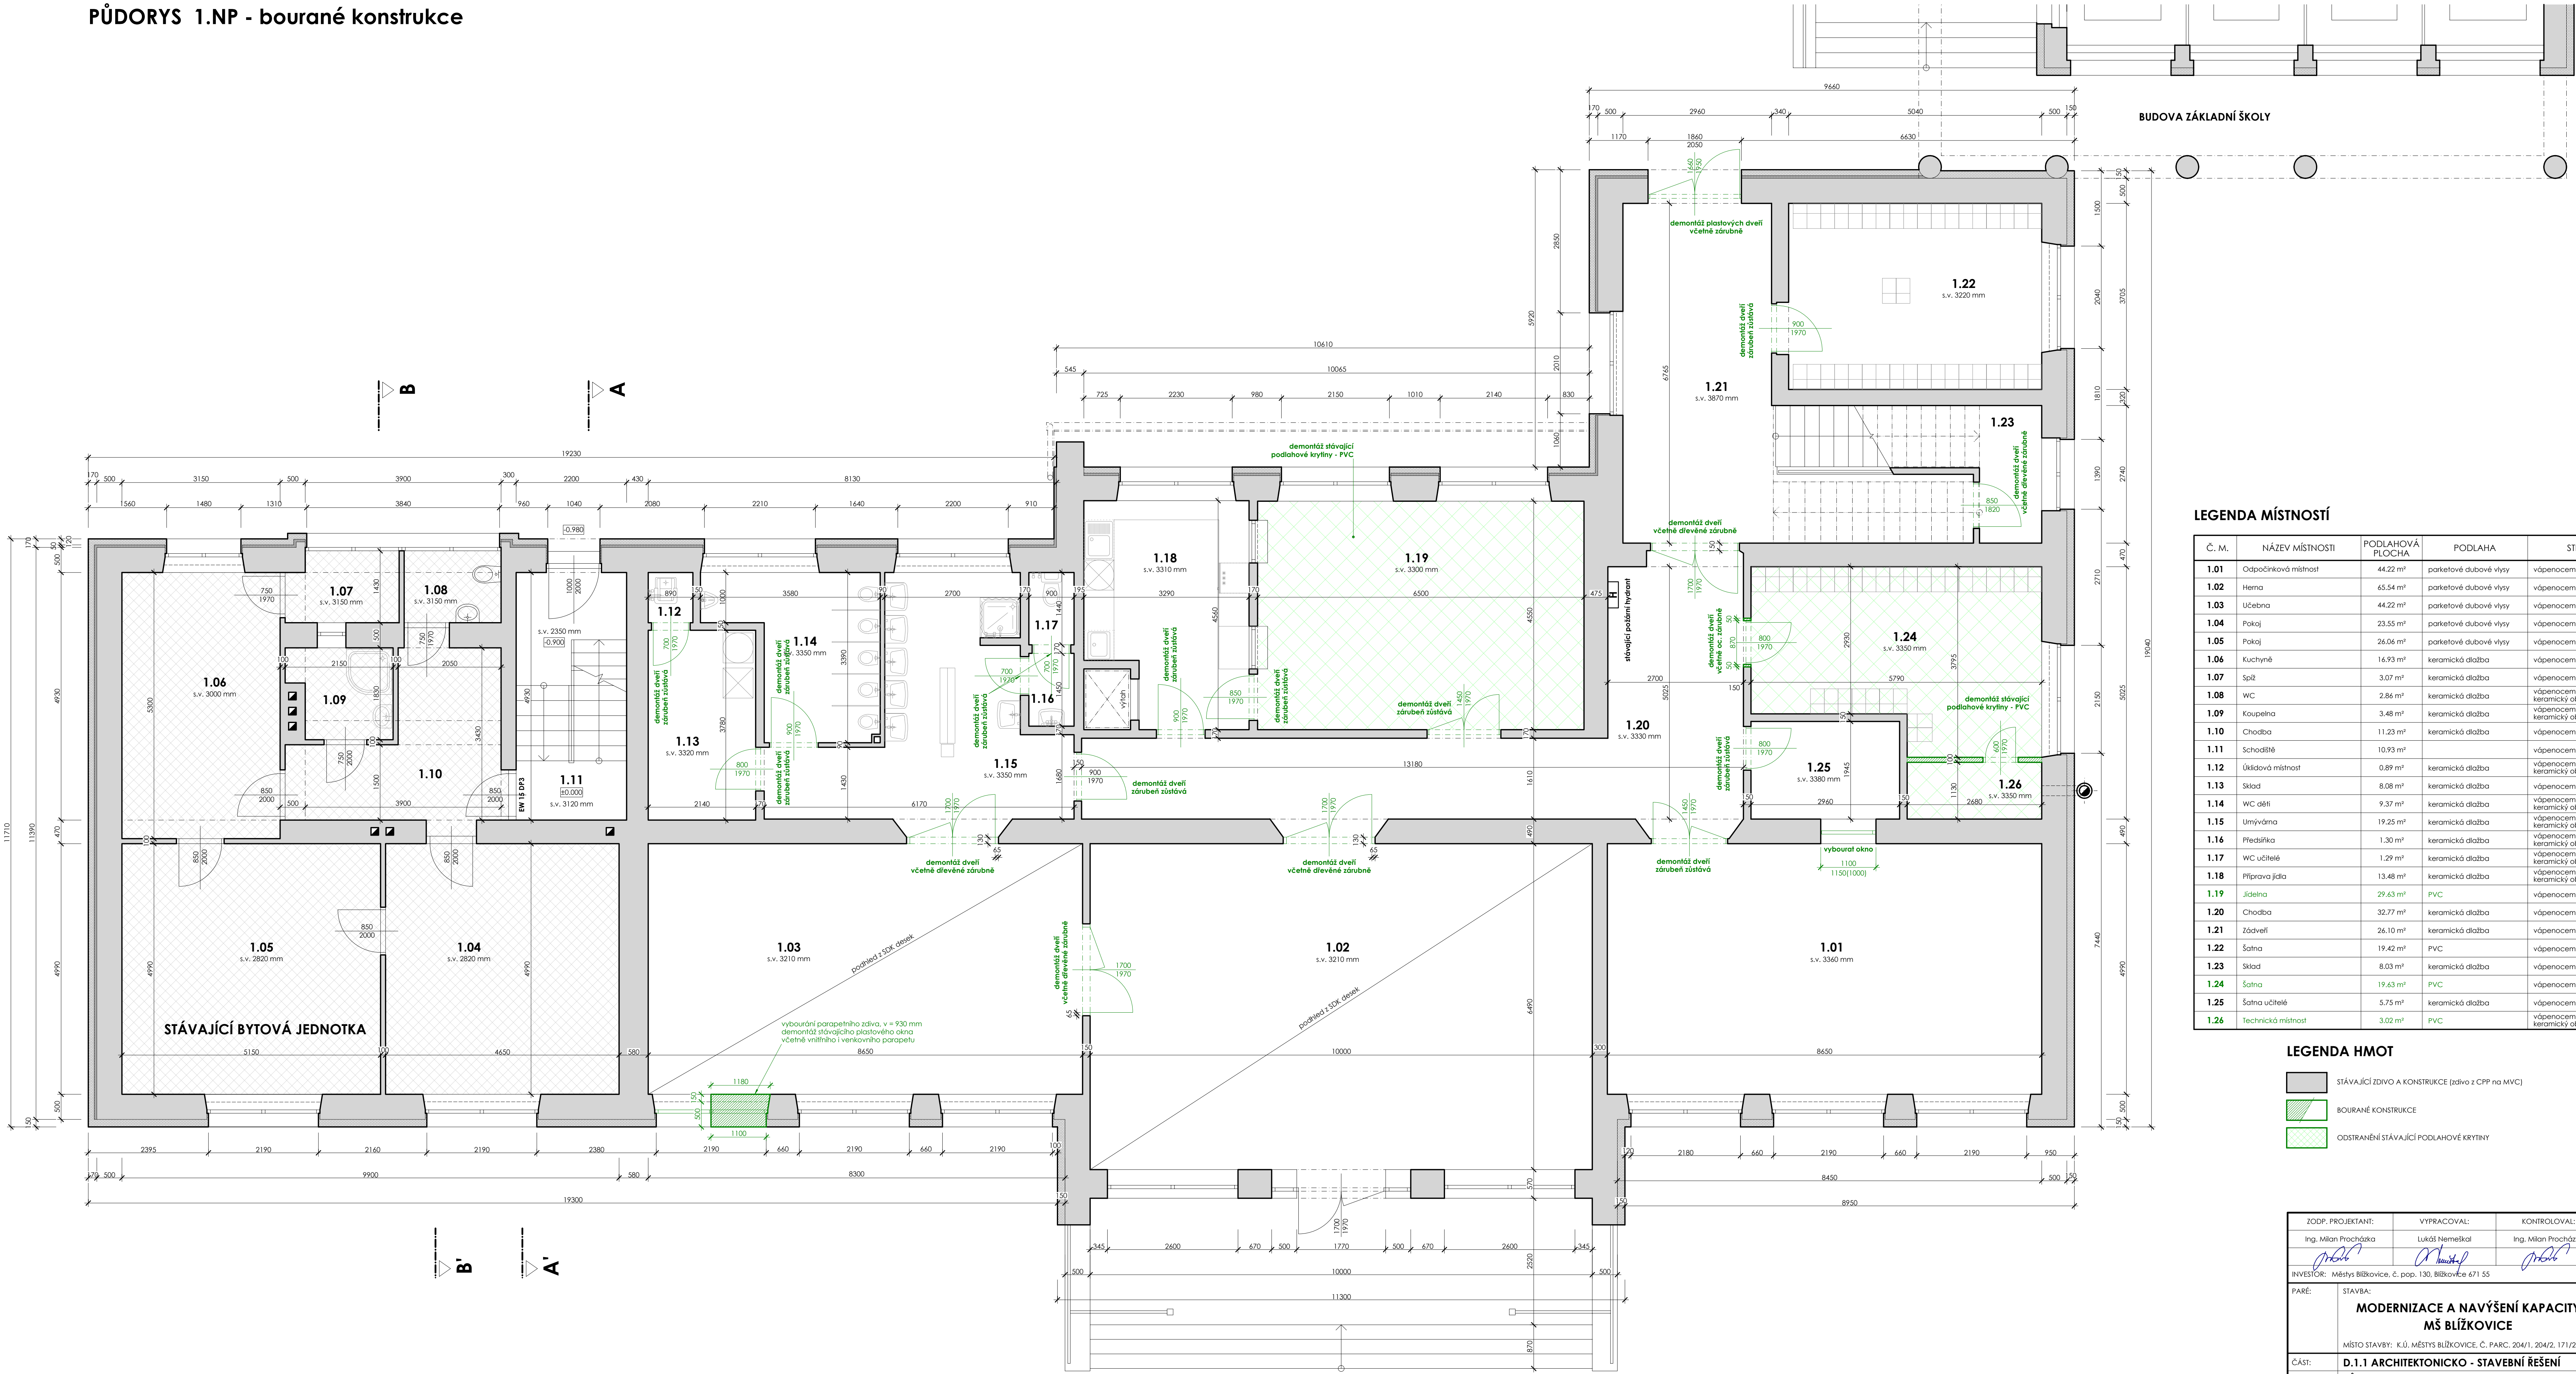

Č. M.	NÁZEV MÍSTNOSTI	PODLAHOVÁ PLOCHA	PODLAHA	STĚNA	STROP
1.01	Občerstvení místnost	44.22 m²	parketové dubové vlasy	vápenocementová omítka	vápenocementová omítka
1.02	Herna	65.54 m²	parketové dubové vlasy	vápenocementová omítka	podhled z SDK desek
1.03	Učebna	44.22 m²	parketové dubové vlasy	vápenocementová omítka	podhled z SDK desek
1.04	Pokoj	23.55 m²	parketové dubové vlasy	vápenocementová omítka	vápenocementová omítka
1.05	Pokoj	26.06 m²	parketové dubové vlasy	vápenocementová omítka	vápenocementová omítka
1.06	Kuchyně	16.93 m²	keramická dlažba	vápenocementová omítka	vápenocementová omítka
1.07	Spíž	3.07 m²	keramická dlažba	vápenocementová omítka	vápenocementová omítka
1.08	WC	2.86 m²	keramická dlažba	vápenocementová omítka	vápenocementová omítka
1.09	Koupelna	3.48 m²	keramická dlažba	vápenocementová omítka	vápenocementová omítka
1.10	Chodba	11.23 m²	keramická dlažba	vápenocementová omítka	vápenocementová omítka
1.11	Schodiště	10.93 m²		vápenocementová omítka	vápenocementová omítka
1.12	Úklidová místnost	0.89 m²	keramická dlažba	vápenocementová omítka	vápenocementová omítka
1.13	Sklad	8.08 m²	keramická dlažba	vápenocementová omítka	vápenocementová omítka
1.14	WC dětí	9.37 m²	keramická dlažba	vápenocementová omítka	vápenocementová omítka
1.15	Umývárna	19.25 m²	keramická dlažba	vápenocementová omítka	vápenocementová omítka
1.16	Předškolní	1.30 m²	keramická dlažba	vápenocementová omítka	vápenocementová omítka
1.17	WC učitelé	1.29 m²	keramická dlažba	vápenocementová omítka	vápenocementová omítka
1.18	Příprava jídla	13.48 m²	keramická dlažba	vápenocementová omítka	vápenocementová omítka
1.19	Jídelna	29.63 m²	PVC	vápenocementová omítka	vápenocementová omítka
1.20	Chodba	32.77 m²	keramická dlažba	vápenocementová omítka	vápenocementová omítka
1.21	Zádvěstí	26.10 m²	keramická dlažba	vápenocementová omítka	vápenocementová omítka
1.22	Šatna	19.42 m²	PVC	vápenocementová omítka	vápenocementová omítka
1.23	Sklad	8.03 m²	keramická dlažba	vápenocementová omítka	vápenocementová omítka
1.24	Šatna	19.63 m²	PVC	vápenocementová omítka	vápenocementová omítka
1.25	Šatna učitelé	5.75 m²	keramická dlažba	vápenocementová omítka	vápenocementová omítka
1.26	Technická místnost	3.02 m²	PVC	vápenocementová omítka	vápenocementová omítka

LEGENDA HMOT	
	STÁVAJÍCÍ ZDVO A KONSTRUKCE (zdvo z CPP na MVC)
	BOURANÉ KONSTRUKCE
	ODSTRANĚNÍ STÁVAJÍCÍ PODLAHOVÉ KRYTINY

ZODP. PROJEKTANT:		VYPRACOVAL:		KONTROLOVAL:		 STABO MB s.r.o. Dopravní 1693, 676 02 Mor. Budějovice tel.: 368 422 142, email: info@stabomb.cz IČO: 26249806	
Ing. Milan Procházka		Lukáš Němeškal		Ing. Milan Procházka			
INVESTOR: Město Blížkovice, č. pop. 130, Blížkovice 671 55							
PARE:							
STAVBA:		MODERNIZACE A NAVÝŠENÍ KAPACITY MŠ BLÍŽKOVICE				DATUM:	04/2021
						FORMÁT:	12x A4
						STUPEŇ:	DPS
MÍSTO STAVBY: K.Ú. MĚSTYS BLÍŽKOVICE, Č. PARC. 204/1, 204/2, 171/2						ČÍSLO ZAKÁZKY:	67/20
ČÁST:		D.1.1 ARCHITEKTONICKO - STAVEBNÍ ŘEŠENÍ				MĚŘÍTKO:	Č. VÝKRESU:
VTKRES:		PŮDORYS 1.NP - bourané konstrukce				1:50	D.1.1 - 07