


PŮDORYS 2.NP - bourané konstrukce

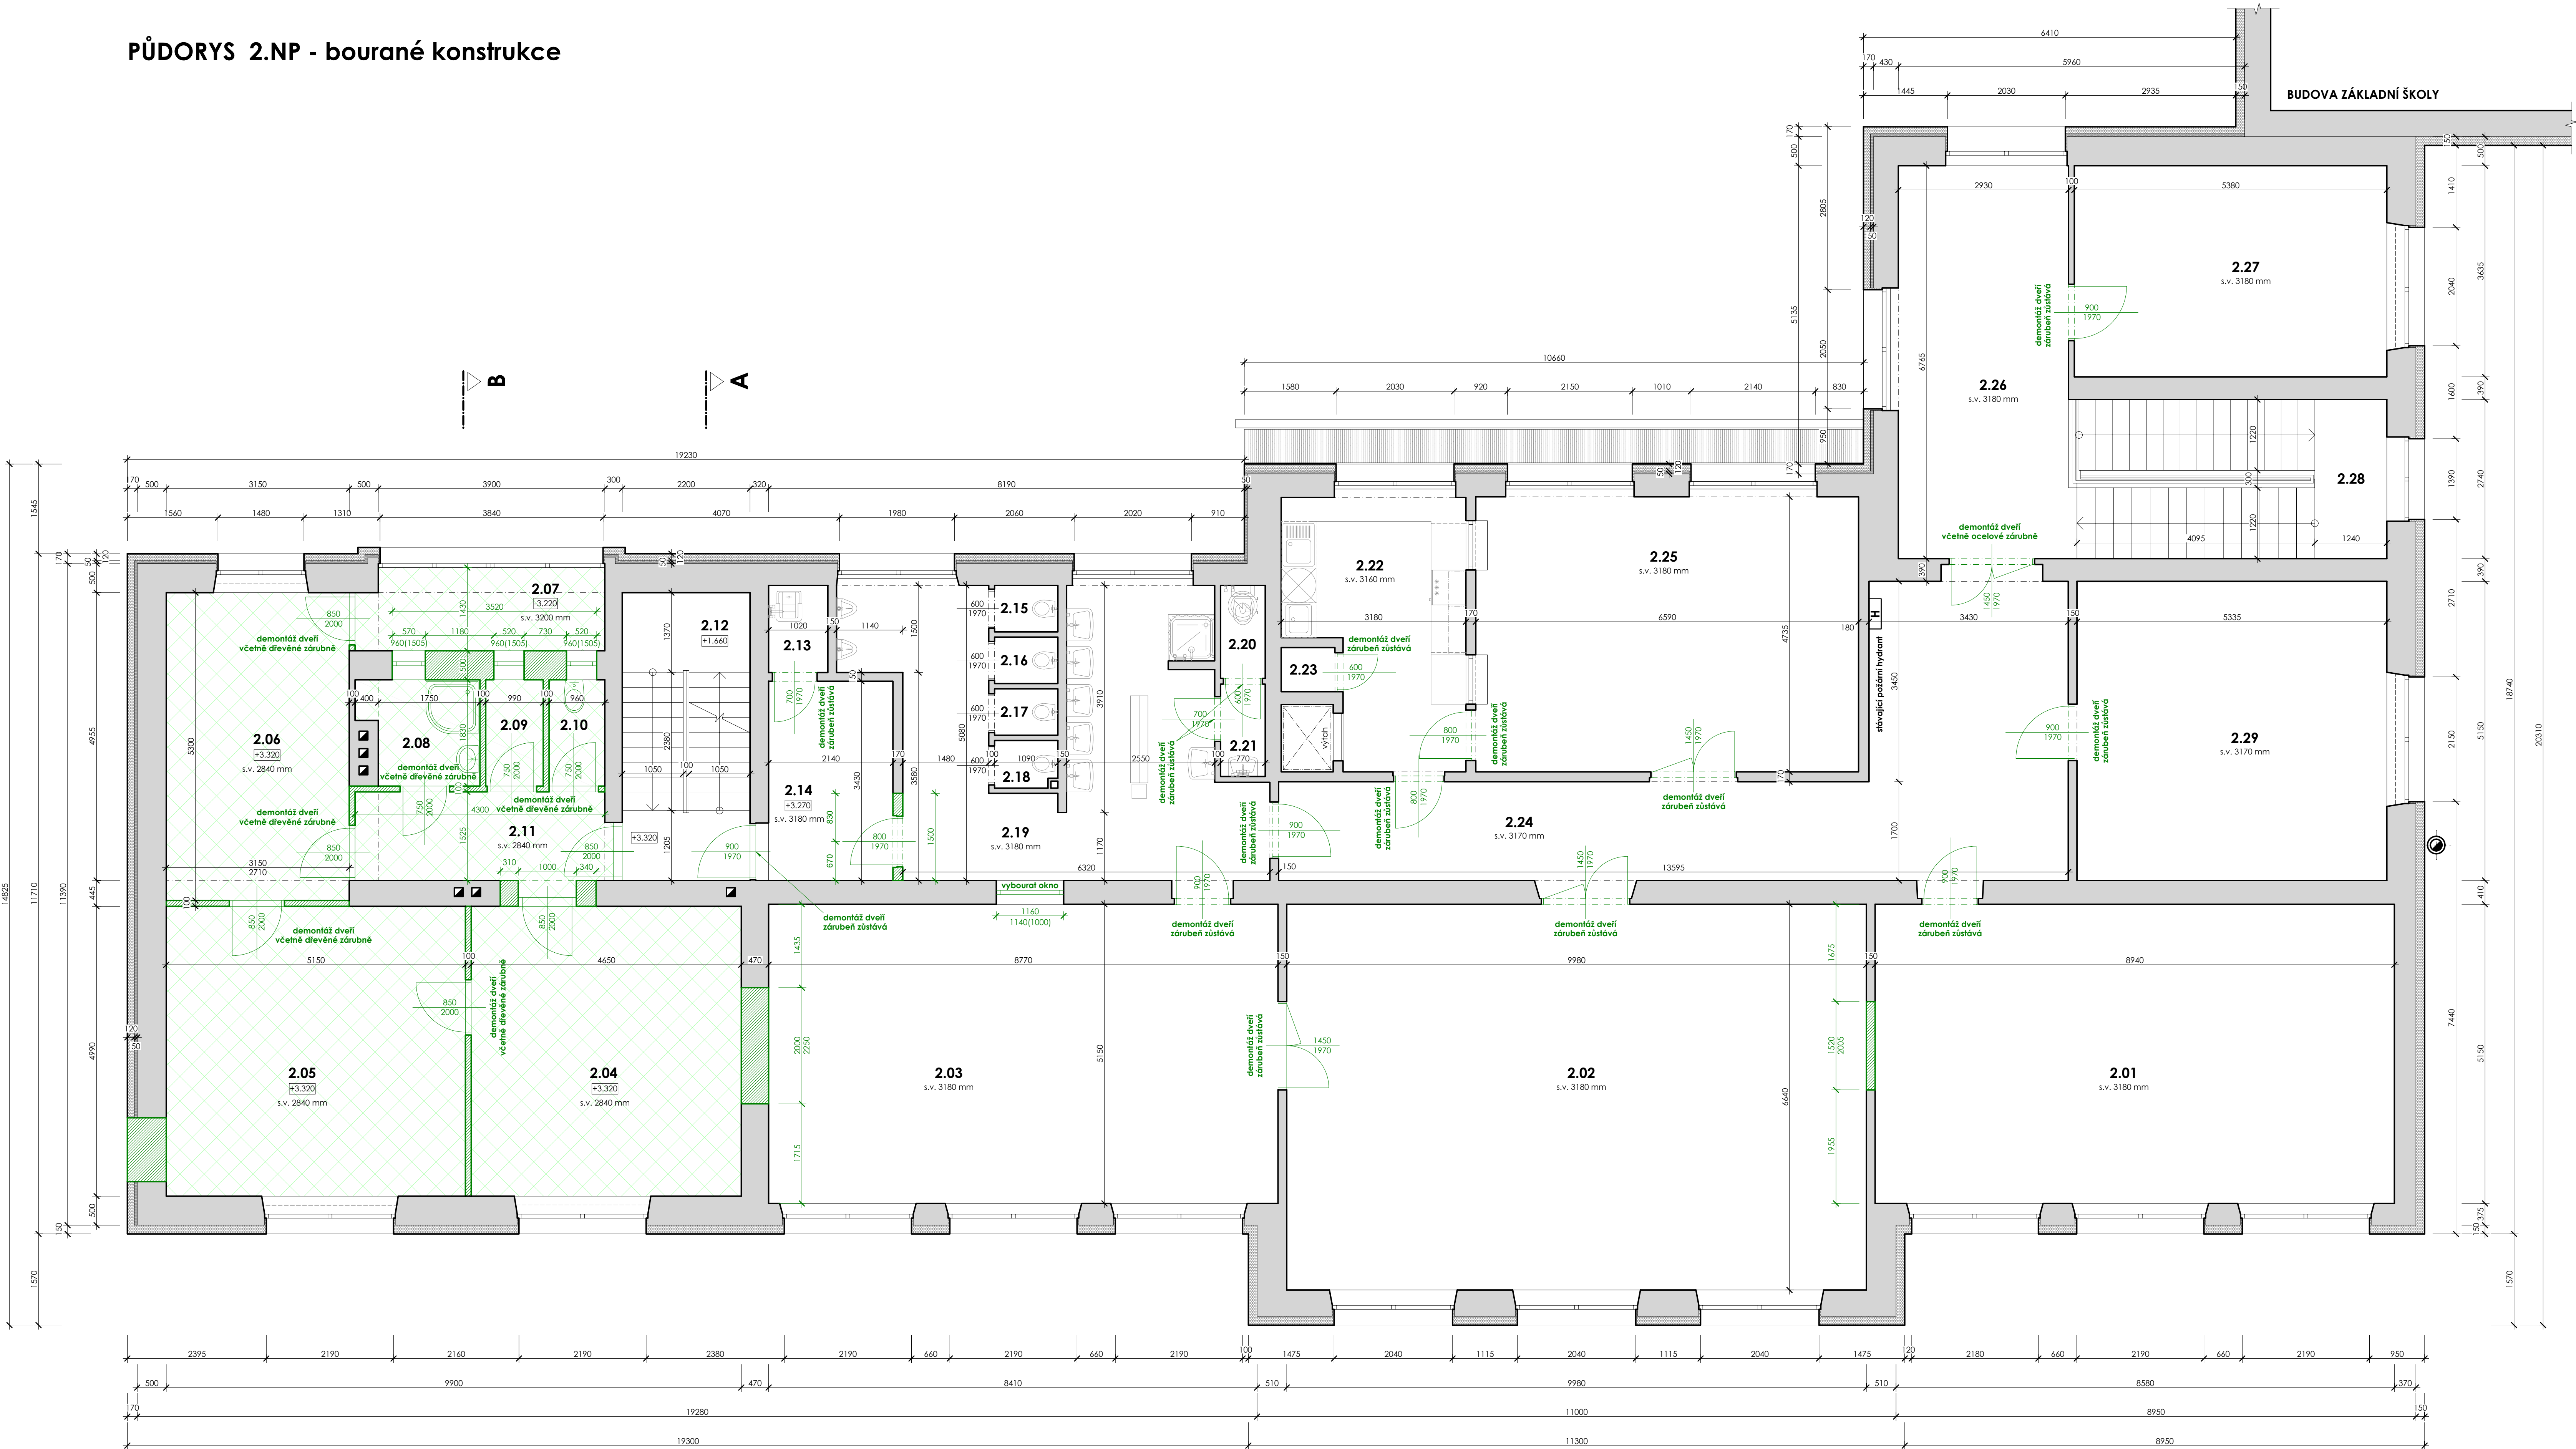


LEGENDA MÍSTNOSTÍ

Č. M.	NÁZEV MÍSTNOSTI	PODLAHOVÁ PLOCHA	PODLAHA	STĚNA	STROP
2.01	Odpočinková místnost	46.04 m²	koberec	vápenocementová omítka	vápenocementová omítka
2.02	Herna	66.26 m²	koberec	vápenocementová omítka	vápenocementová omítka
2.03	Učebna	45.16 m²	koberec	vápenocementová omítka	vápenocementová omítka
2.04	Pokoj	23.55 m²	parkety	vápenocementová omítka	vápenocementová omítka
2.05	Pokoj	26.06 m²	parkety	vápenocementová omítka	vápenocementová omítka
2.06	Kuchyně	16.93 m²	keramická dlažba	vápenocementová omítka keramický obklad	vápenocementová omítka
2.07	Lodžie	5.98 m²	keramická dlažba	vápenocementová omítka	vápenocementová omítka
2.08	Koupelna	3.48 m²	keramická dlažba	vápenocementová omítka keramický obklad	vápenocementová omítka
2.09	Spíž	1.81 m²	keramická dlažba	vápenocementová omítka	vápenocementová omítka
2.10	WC	1.75 m²	keramická dlažba	vápenocementová omítka keramický obklad	vápenocementová omítka
2.11	Zádvěří	7.00 m²	keramická dlažba	vápenocementová omítka	vápenocementová omítka
2.12	Schodiště	10.90 m²	vápenocementová omítka	vápenocementová omítka	vápenocementová omítka
2.13	Úklidová místnost	1.53 m²	keramická dlažba	vápenocementová omítka keramický obklad	vápenocementová omítka
2.14	Sklad	7.42 m²	keramická dlažba	vápenocementová omítka	vápenocementová omítka
2.15	WC dělí	0.87 m²	keramická dlažba	vápenocementová omítka keramický obklad	vápenocementová omítka
2.16	WC dělí	0.87 m²	keramická dlažba	vápenocementová omítka keramický obklad	vápenocementová omítka
2.17	WC dělí	0.87 m²	keramická dlažba	vápenocementová omítka keramický obklad	vápenocementová omítka
2.18	WC dělí	0.86 m²	keramická dlažba	vápenocementová omítka keramický obklad	vápenocementová omítka
2.19	Umývárna	26.50 m²	keramická dlažba	vápenocementová omítka keramický obklad	vápenocementová omítka
2.20	WC učitelé	1.23 m²	keramická dlažba	vápenocementová omítka keramický obklad	vápenocementová omítka
2.21	Předšířka	1.22 m²	keramická dlažba	vápenocementová omítka keramický obklad	vápenocementová omítka
2.22	Připrava jídla	12.93 m²	keramická dlažba	vápenocementová omítka keramický obklad	vápenocementová omítka
2.23	Zázemí pro výřeh	0.72 m²	keramická dlažba	vápenocementová omítka	vápenocementová omítka
2.24	Chodba	36.42 m²	keramická dlažba	vápenocementová omítka	vápenocementová omítka
2.25	Jídlna	31.85 m²	keramická dlažba	vápenocementová omítka	vápenocementová omítka
2.26	Chodba	20.28 m²	keramická dlažba	vápenocementová omítka	vápenocementová omítka
2.27	Ředitelna	19.88 m²	koberec	vápenocementová omítka	vápenocementová omítka
2.28	Schodiště	14.83 m²		vápenocementová omítka	vápenocementová omítka
2.29	Speciální třída	27.87 m²	koberec	vápenocementová omítka	vápenocementová omítka

LEGENDA HMOT

- STÁVAJÍCÍ ZDIVO A KONSTRUKCE (zdvo z CPP na MVC)
- BOURANÉ KONSTRUKCE
- ODSTRANĚNÍ STÁVAJÍCÍ PODLAHOVÉ KRYTINY

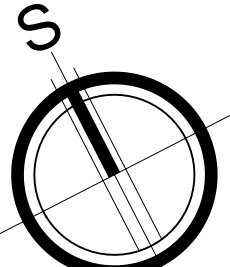

ZODP. PROJEKTANT:	VYPRACOVAL:	KONTROLOVAL:	STABO MB s.r.o. Dopravní 1693, 676 02 Mst. Bládkovice tel.: 568 422 142, email: info@stabombr.cz IČO: 26249806
Ing. Milan Procházka	Lukáš Nemeškal	Ing. Milan Procházka	
<i>proch</i>	<i>nemes</i>	<i>proch</i>	
INVESTOR:	Městy Bládkovice, Č. pop. 130, Bládkovice 671 55		
PARE:	STAVBA:	DATUM:	04/2021
	MODERNIZACE A NAVÝŠENÍ KAPACITY MŠ BLÁDKOVICE	FORMÁT:	12x A4
	MÍSTO STAVBY: KÚ. MĚSTYS BLÁDKOVICE, Č. PARC. 204/1, 204/2, 171/2	STUPEŇ:	DPS
ČÁST:	D.1.1 ARCHITEKTONICKO - STAVEBNÍ ŘEŠENÍ	ČÍSLO ZAKÁZKY:	67/20
VÝKRES:	PŮDORYS 2.NP - bourané konstrukce	MĚŘITKO:	1:50
		Č. VÝKRESU:	D.1.1 - 08