


PŮDORYS 1.PP - nový stav

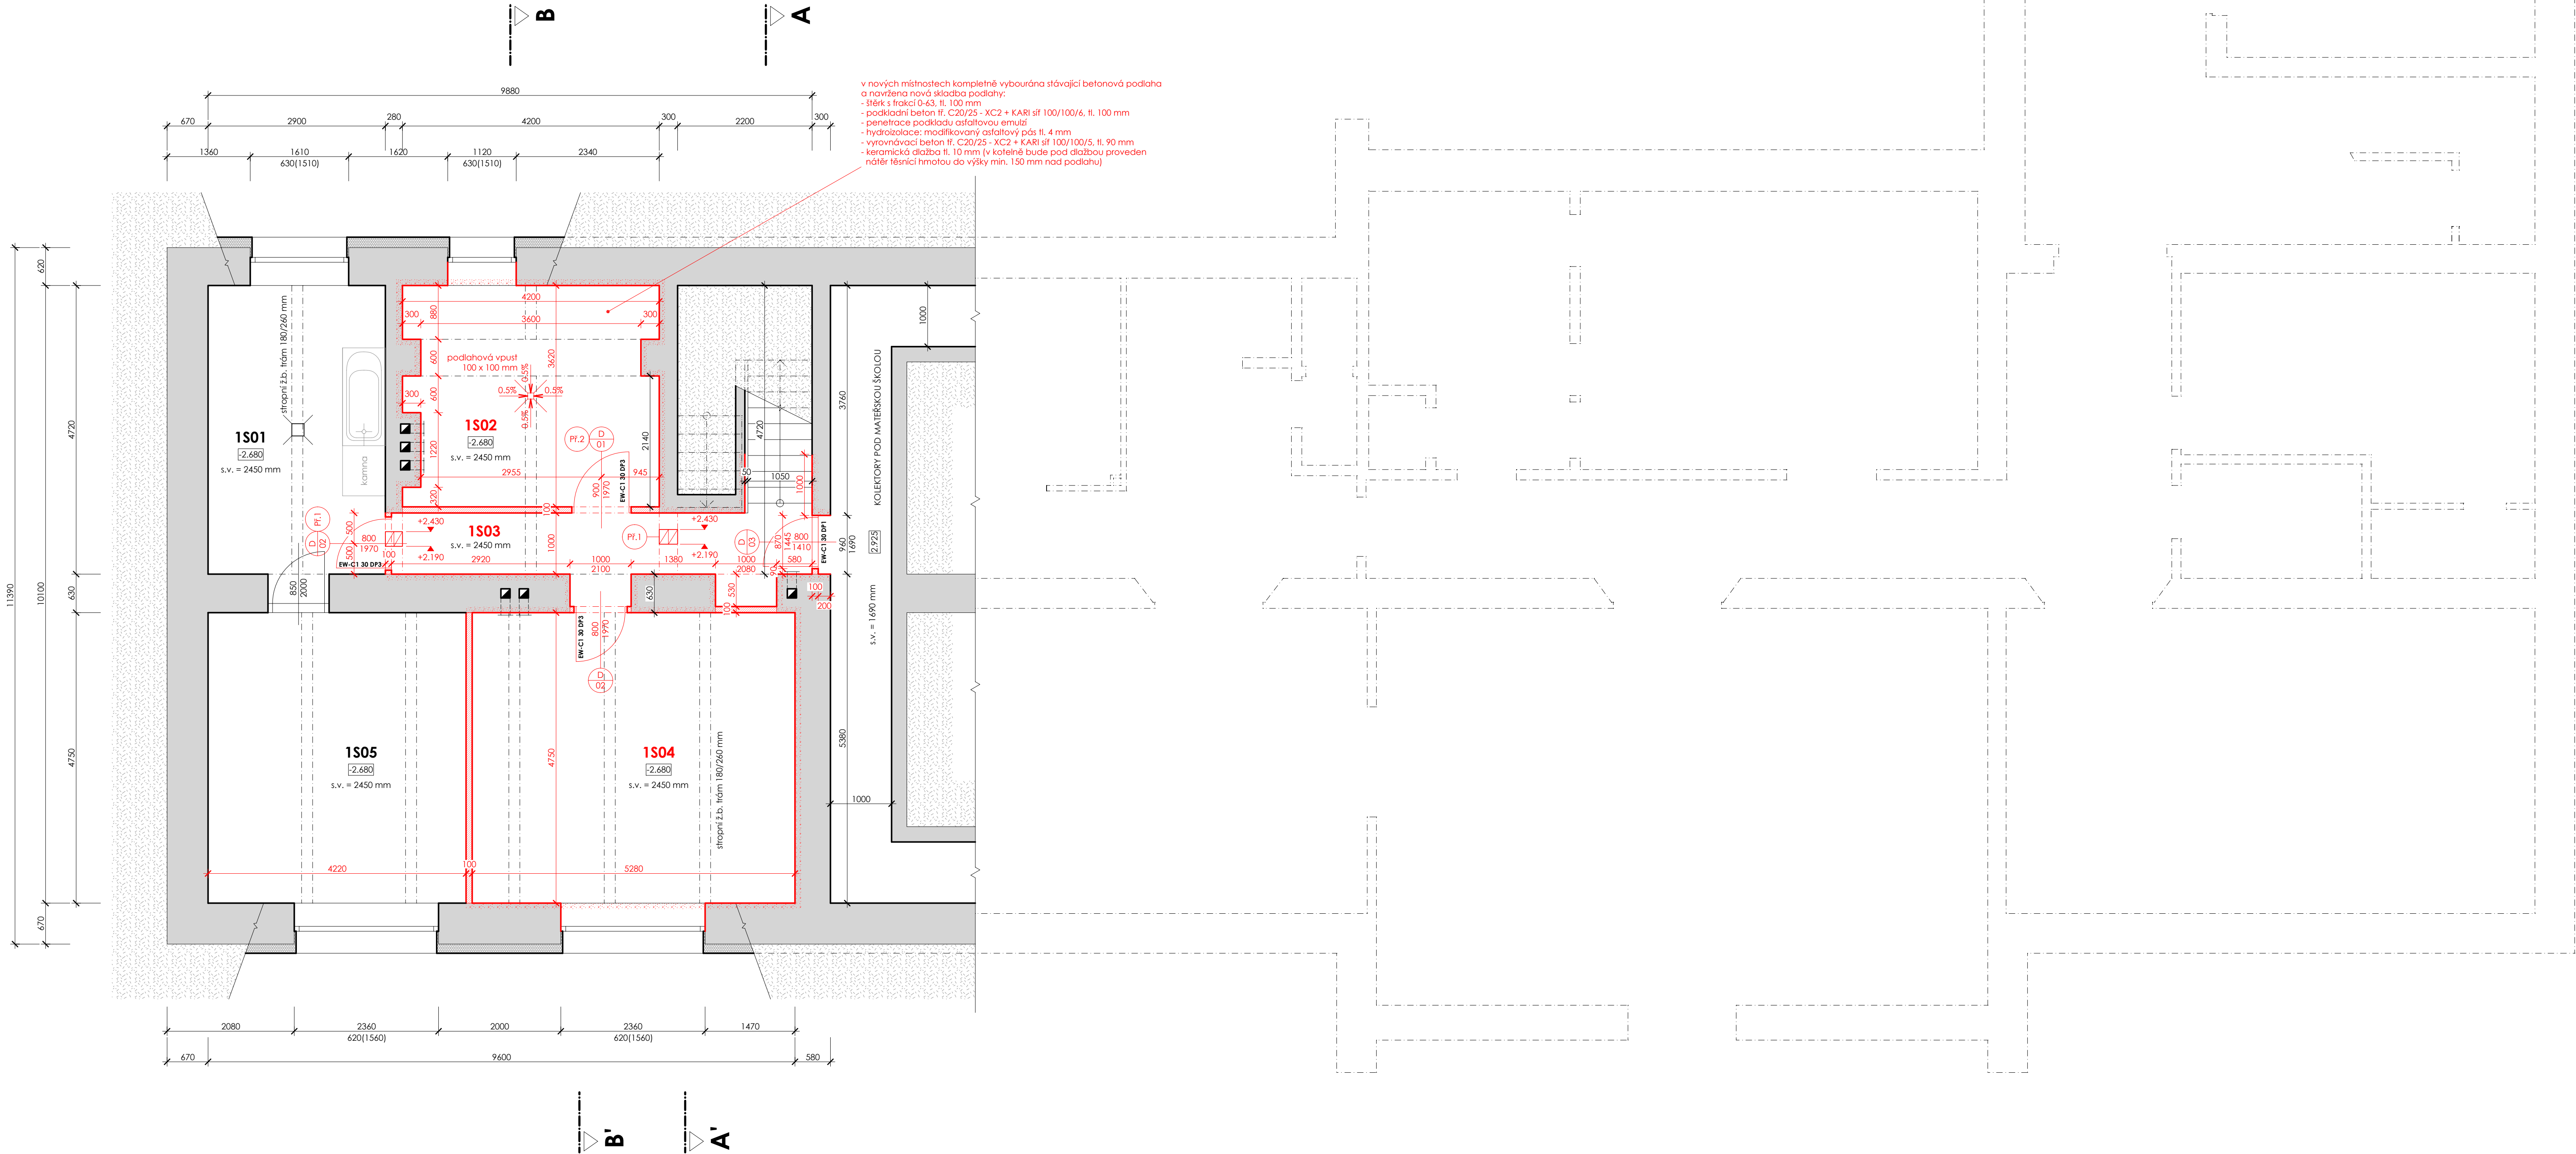

LEGENDA MÍSTNOSTÍ

Č. M.	NÁZEV MÍSTNOSTI	PLOCHA	PODLAHA	STĚNA	STROP
1S01	Prádelna	14,16 m²	beton	vápenocementová omítka	vápenocementová omítka
1S02	Kotelná	14,47 m²	keramická dlažba	sanační omítka + štuková om. keramický sokl v. 80 mm	cementový tmel s výztužnou tkaninou, výmalba
1S03	Chodba	8,10 m²	keramická dlažba	sanační omítka + štuková om. keramický sokl v. 80 mm	cementový tmel s výztužnou tkaninou, výmalba
1S04	Sklad - škola	25,08 m²	keramická dlažba	sanační omítka + štuková om. keramický sokl v. 80 mm	cementový tmel s výztužnou tkaninou, výmalba
1S05	Sklad - byt v 1.np	20,04 m²	beton	vápenocementová omítka	vápenocementová omítka

VÝPIS PŘEKLADŮ

OZN	NÁZEV	POČET
Př.1	Betonový překlad RZP 149/14/24 V, 1490 x 140 x 240 mm	4
Př.2	Překlad NEP 100 - 1250, 1250 x 249 x 100 mm	1

LEGENDA HMOT

- STÁVAJÍCÍ ZDIVO A KONSTRUKCE (zdívo z CPP)
- TL 100 mm - PÓRBETONOVÉ TVÁRNICE P2-500, (599 x 249 x 100 mm)
ZDĚNÍ NA SYSTÉMOVOU MALTU
- CELOPLOŠNÁ APLIKACE NOVÉHO OMÍTKOVÉHO SYSTÉMU
VČETNĚ NOVÉ VÝMALBY
- SANACE VLHKÉHO ZDIVA HYDROFOBIZAČNÍ INJEKTÁŽÍ

NÁVRH MOŽNÉHO ŘEŠENÍ SANACE ZDIVA:

- VRTY ø12 a 120 mm
- INJEKTÁŽ ZDIVA INJEKTÁŽNÍM KRÉMEM NA BÁŽI SILAN/SILOXANŮ
S HYDROFOBIZAČNÍMI ÚČINKY (obsah účinné látky 80%)
- OKLEPÁNÍ PŮVODNÍ OMÍTKY (nejdříve po 14-ti dnech působení injecktáže)
- DVOUSLOŽKOVÁ HYDROFILNÍ JÁDROVÁ SANAČNÍ OMÍTKA + TEKUTÁ PŘÍSADA
PROTI VLHKOSTI ZDIVA (výška omítky min. 300 mm nad vrtý)
- 2x NÁTER ROZDĚLOVACEM VODY, DO DRUHÉHO NÁTERU PROVEDEN POSTŘÍK
Z JÁDROVÉ SANAČNÍ OMÍTKY
- JEDNOVÝSTVÁ, JEDNOKOMPONENTNÍ, HYDROFILNÍ JÁDROVÁ SANAČNÍ OMÍTKA
S TEPELNĚ-IZOLAČNÍMI A SUŠÍCÍMI ÚČINKY NA BÁŽI HYDRAULICKÉHO VÁPNA
- ŠTUKOVÁ OMÍTKA
- VÝMALBA

ZODP. PROJEKTANT: Ing. Milan Procházka	VYPRACOVAL: Lukáš Nemeškal	KONTROLOVAL: Ing. Milan Procházka	STABO MB s.r.o. Dopravní 1693, 676 02 Mor. Budějovice tel.: 568 422 142, email: info@stabomb.cz IČO: 26245906
INVESTOR: Městys Blížkovice, Č. pop. 130, Blížkovice 671 55			
PARE: STAVBA: MODERNIZACE A NAVÝŠENÍ KAPACITY MŠ BLÍŽKOVICE	DATUM: 04/2021	FORMÁT: 12x A4	
MÍSTO STAVBY: K.Ú. MĚSTYS BLÍŽKOVICE, Č. PARC. 204/1, 204/2, 171/2	STUPEŇ: DPS	ČÍSLO ZAKÁZKY: 67/20	
ČÁST: D.1.1 ARCHITEKTONICKO - STAVEBNÍ ŘEŠENÍ	MÉRITKO: 1:50	Č. VÝKRESU: D.1.1 - 10	
VÝKRES: PŮDORYS 1.PP - nový stav			