



PŮDORYS 2.NP - nový stav

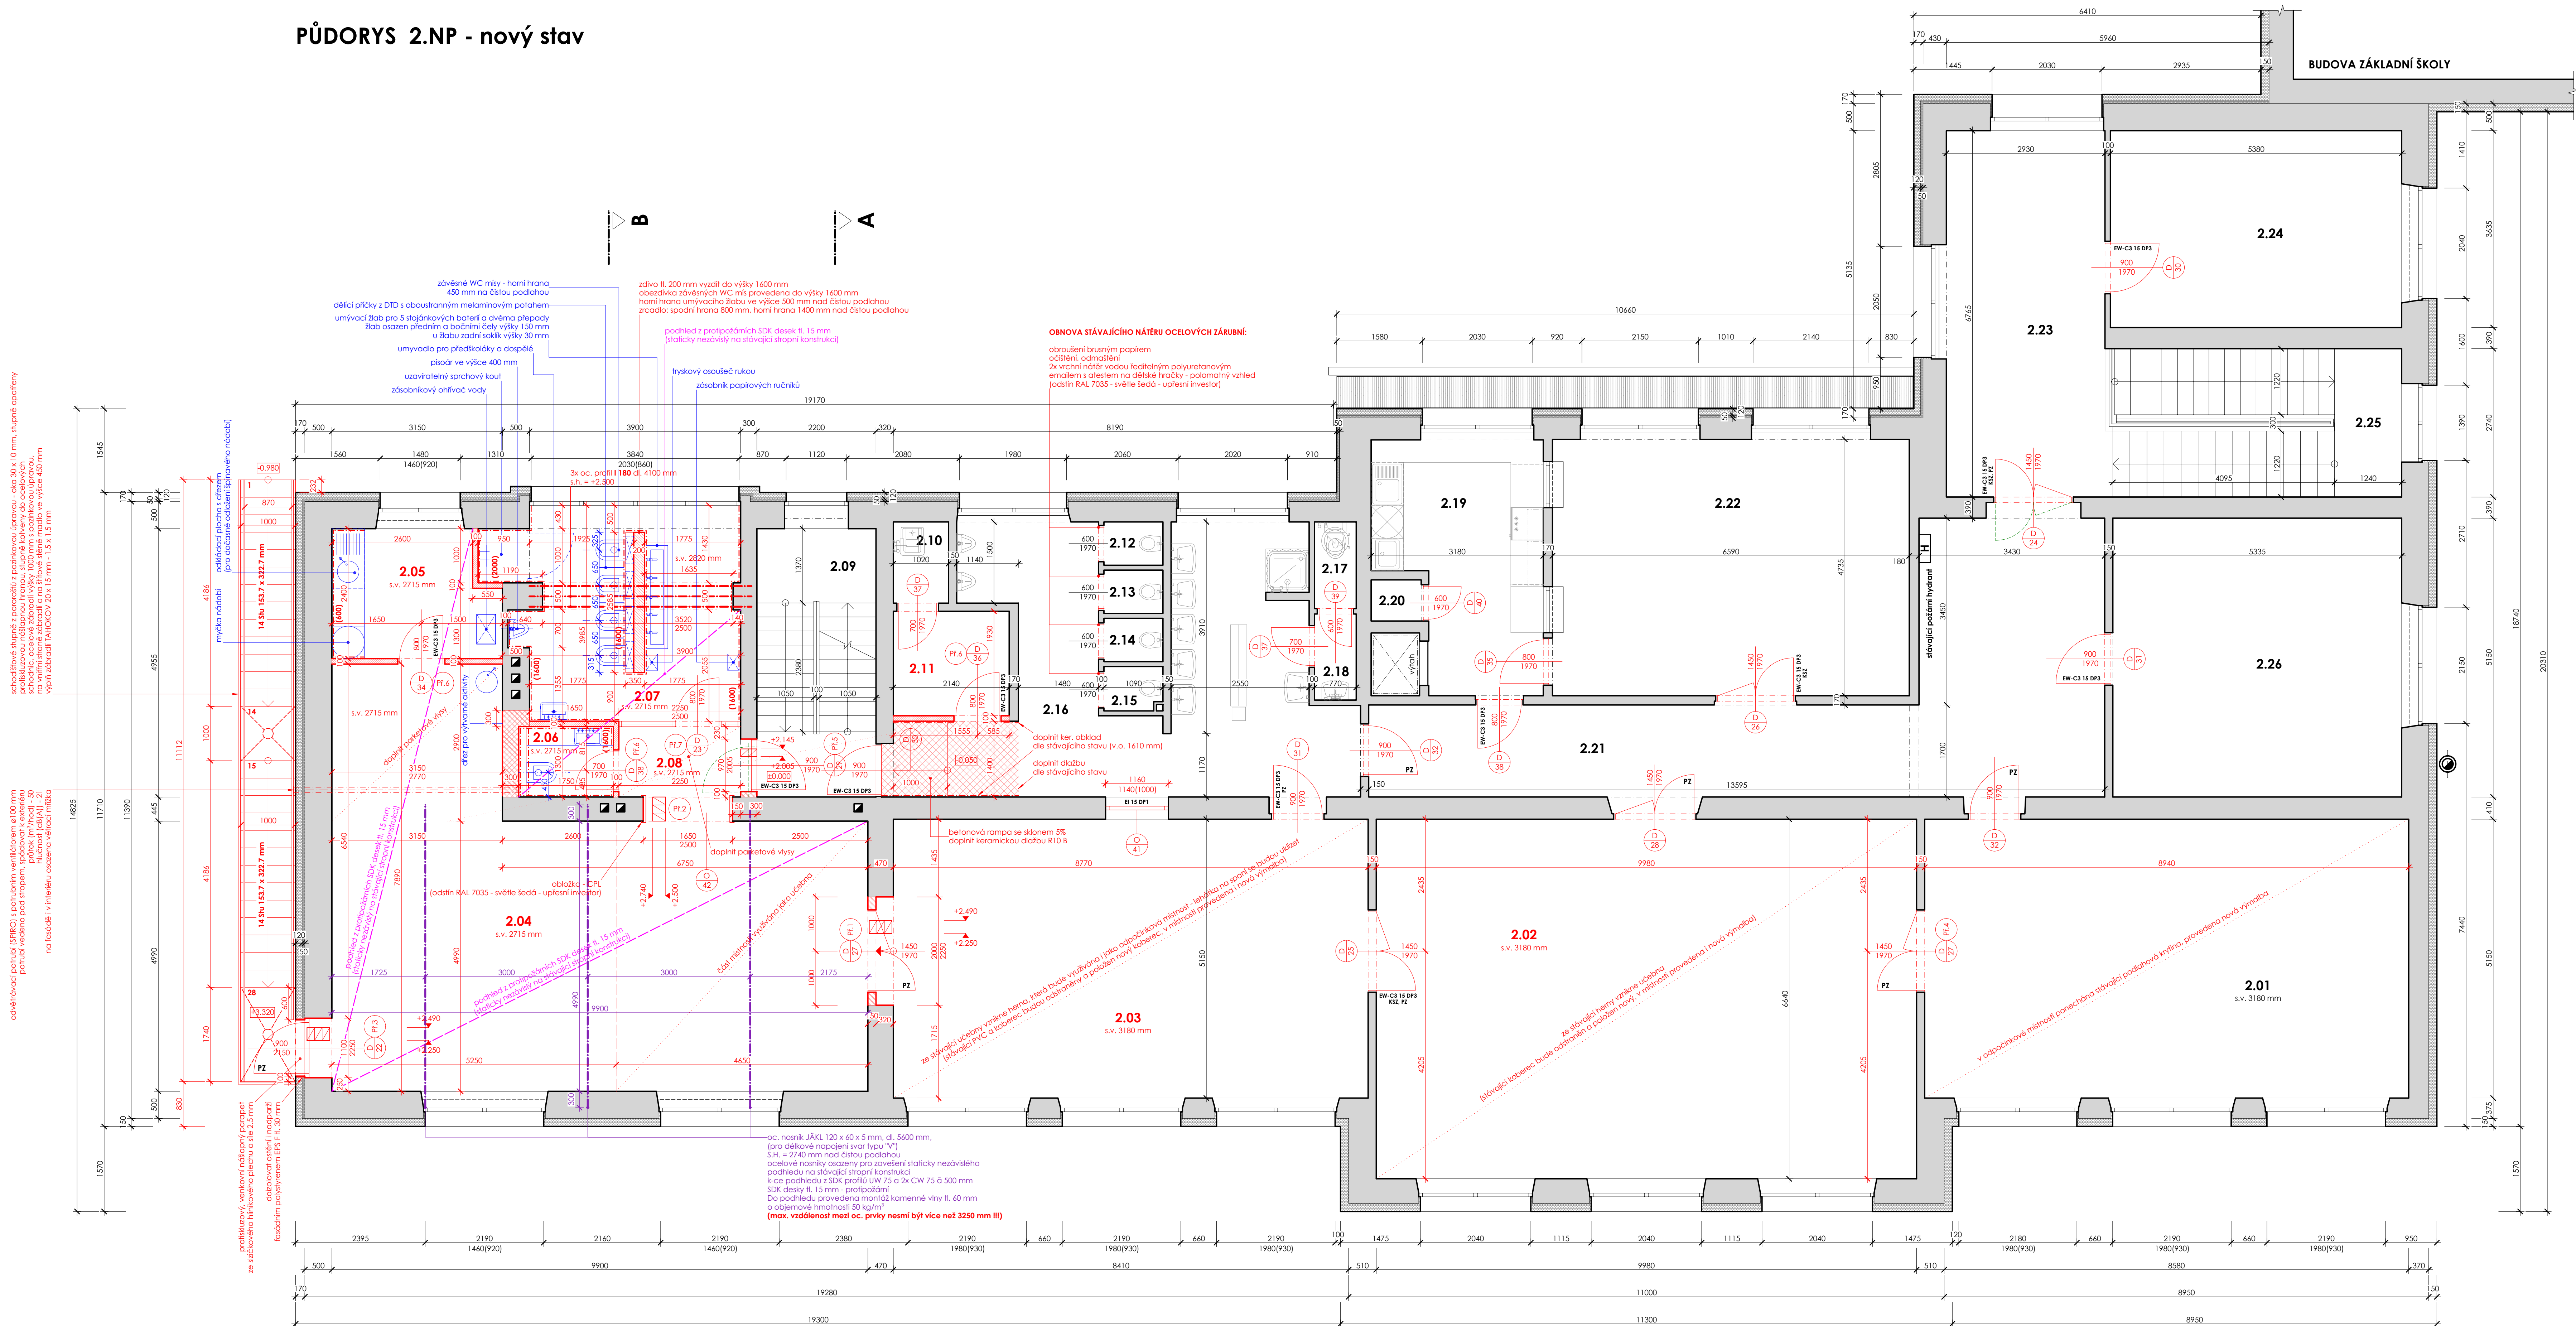

PODÉLNÝ ŘEZ STROPNÍ K-CÍ, MÍSTNOST 2.04

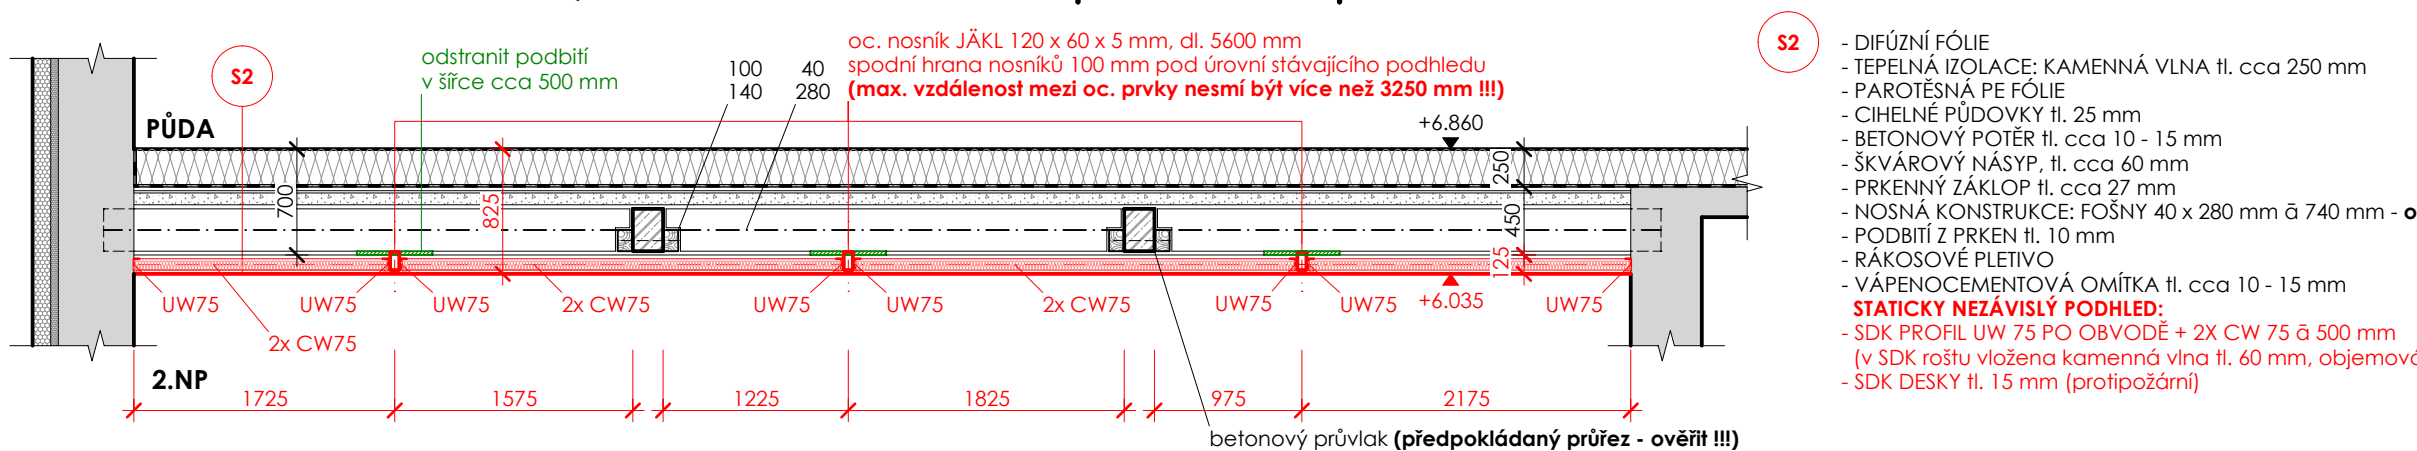

LEGENDA MÍSTNOSTÍ

Č. M.	NÁZEV MÍSTNOSTI	PODLAHOVÁ PLOCHA	PODLAHA	STĚNA	STROP
2.01	Odpočítávací místnost	46.04 m²	koberec	vápenocementová omítka	vápenocementová omítka
2.02	Účebna	66.26 m²	koberec	nová výmalba	nová výmalba
2.03	Herna	45.16 m²	koberec	nová výmalba	nová výmalba
2.04	Účebna, jídelna	59.71 m²	parketové výhy - dub	nová výmalba dřevěná soklová lišta	protipožární SDK desky tl. 15 mm
2.05	Kuchyně pro výdej svačin	7.19 m²	keramická dlažba - R10 B	nová omítka, výmalba keramický sokl v = 80 mm	protipožární SDK desky tl. 15 mm
2.06	WC učitelé	2.08 m²	keramická dlažba - R10 B	vápenocementová omítka keramický obklad	protipožární SDK desky tl. 15 mm
2.07	WC, umývárna - děti	15.68 m²	keramická dlažba - R10 B	vápenocementová omítka keramický obklad	protipožární SDK desky tl. 15 mm
2.08	Chodba	3.48 m²	parketové výhy - dub	vápenocementová omítka dřevěná soklová lišta	protipožární SDK desky tl. 15 mm
2.09	Schodiště	10.90 m²		vápenocementová omítka	vápenocementová omítka
2.10	Úklidová místnost	1.53 m²	keramická dlažba	vápenocementová omítka keramický obklad	vápenocementová omítka
2.11	Sklad	4.13 m²	keramická dlažba	vápenocementová omítka	vápenocementová omítka
2.12	WC dětí	0.87 m²	keramická dlažba	vápenocementová omítka keramický obklad	vápenocementová omítka
2.13	WC dětí	0.87 m²	keramická dlažba	vápenocementová omítka keramický obklad	vápenocementová omítka
2.14	WC dětí	0.87 m²	keramická dlažba	vápenocementová omítka keramický obklad	vápenocementová omítka
2.15	WC dětí	0.86 m²	keramická dlažba	vápenocementová omítka	vápenocementová omítka
2.16	Umývárna	29.90 m²	keramická dlažba	vápenocementová omítka keramický obklad	vápenocementová omítka
2.17	WC učitelé	1.23 m²	keramická dlažba	vápenocementová omítka keramický obklad	vápenocementová omítka
2.18	Předsíňka	1.22 m²	keramická dlažba	vápenocementová omítka keramický obklad	vápenocementová omítka
2.19	Připrava jídla	12.93 m²	keramická dlažba	vápenocementová omítka keramický obklad	vápenocementová omítka
2.20	Zázení pro výťah	0.72 m²	keramická dlažba	vápenocementová omítka	vápenocementová omítka
2.21	Chodba	36.42 m²	keramická dlažba	vápenocementová omítka	vápenocementová omítka
2.22	Jídelna	31.85 m²	keramická dlažba	vápenocementová omítka	vápenocementová omítka
2.23	Chodba	20.28 m²	keramická dlažba	vápenocementová omítka	vápenocementová omítka
2.24	Ředitelna	19.88 m²	koberec	vápenocementová omítka	vápenocementová omítka
2.25	Schodiště	14.83 m²		vápenocementová omítka	vápenocementová omítka
2.26	Speciální třída	27.87 m²	koberec	vápenocementová omítka	vápenocementová omítka

VÝPIS PŘEKLADŮ

OZN	NÁZEV	POČET
Pf.1	Betonový překlad R2P 239/14/24 V, 2390 x 140 x 240 mm	3
Pf.2	Betonový překlad R2P 209/14/24 V, 2090 x 140 x 240 mm	3
Pf.3	Betonový překlad R2P 149/14/24 V, 1490 x 140 x 240 mm	3
Pf.4	Betonový překlad R2P 179/14/14 V, 1790 x 140 x 140 mm	1
Pf.5	Betonový překlad R2P 149/14/14 V, 1490 x 140 x 140 mm	2
Pf.6	Překlad HEP 100 - 1250, 1250 x 249 x 100 mm	3
Pf.7	Ocelový profil IPE 120 DIN 1025-5, tl. 2600 mm	1

LEGENDA HMOT

- STÁVAJÍCÍ ŽIVLO A KONSTRUKCE (živlo z CPP na MVC)
- ZDĚNÍ NA SYSTÉMOVOU MALTU
- TL 300 mm - POROBETONOVÉ TVÁRNICE P2-S00, (599 x 249 x 300 mm)
- TL 200 mm - POROBETONOVÉ TVÁRNICE P2-S00, (599 x 249 x 200 mm)
- TL 150 mm - POROBETONOVÉ TVÁRNICE P2-S00, (599 x 249 x 150 mm)
- TL 100 mm - POROBETONOVÉ TVÁRNICE P2-S00, (599 x 249 x 100 mm)

POZNÁMKA

ZNACENÍ DVEŘÍ Z HLÍDESKA POŽÁRNÍ OCHRANY - viz D.1.3 - PŘBŠ

ZODP. PROJEKTANT:		VYPRACOVAL:	KONTROLOVAL:	 STABO MB s.r.o. Dřepavice 699, 676 02 Mladá Boleslav tel: 565 422 142, email: info@stabo.cz IČO: 26245906
Ing. Milan Procházka		Lukáš Němeškal	Ing. Milan Procházka	
INVESTOR: Měšty Blížkovice, č. pop. 130, Blížkovice 671 55				
PARE: STAVBA:				
MODERNIZACE A NAVÝŠENÍ KAPACITY MŠ BLÍŽKOVICE				
MÍSTO STAVBY: K.Ú. MĚŠTYS BLÍŽKOVICE, č. PARC. 204/1, 204/2, 171/2				
ČÁST:	D.1.1 ARCHITEKTONICKO - STAVEBNÍ ŘEŠENÍ			MĚŘÍTKO:
VÝKRES:	PŮDORYS 2.NP - nový stav			1:50
				Č. VÝKRESU:
				D.1.1 - 12