



## VSTUP NA PŮDU - nový stav

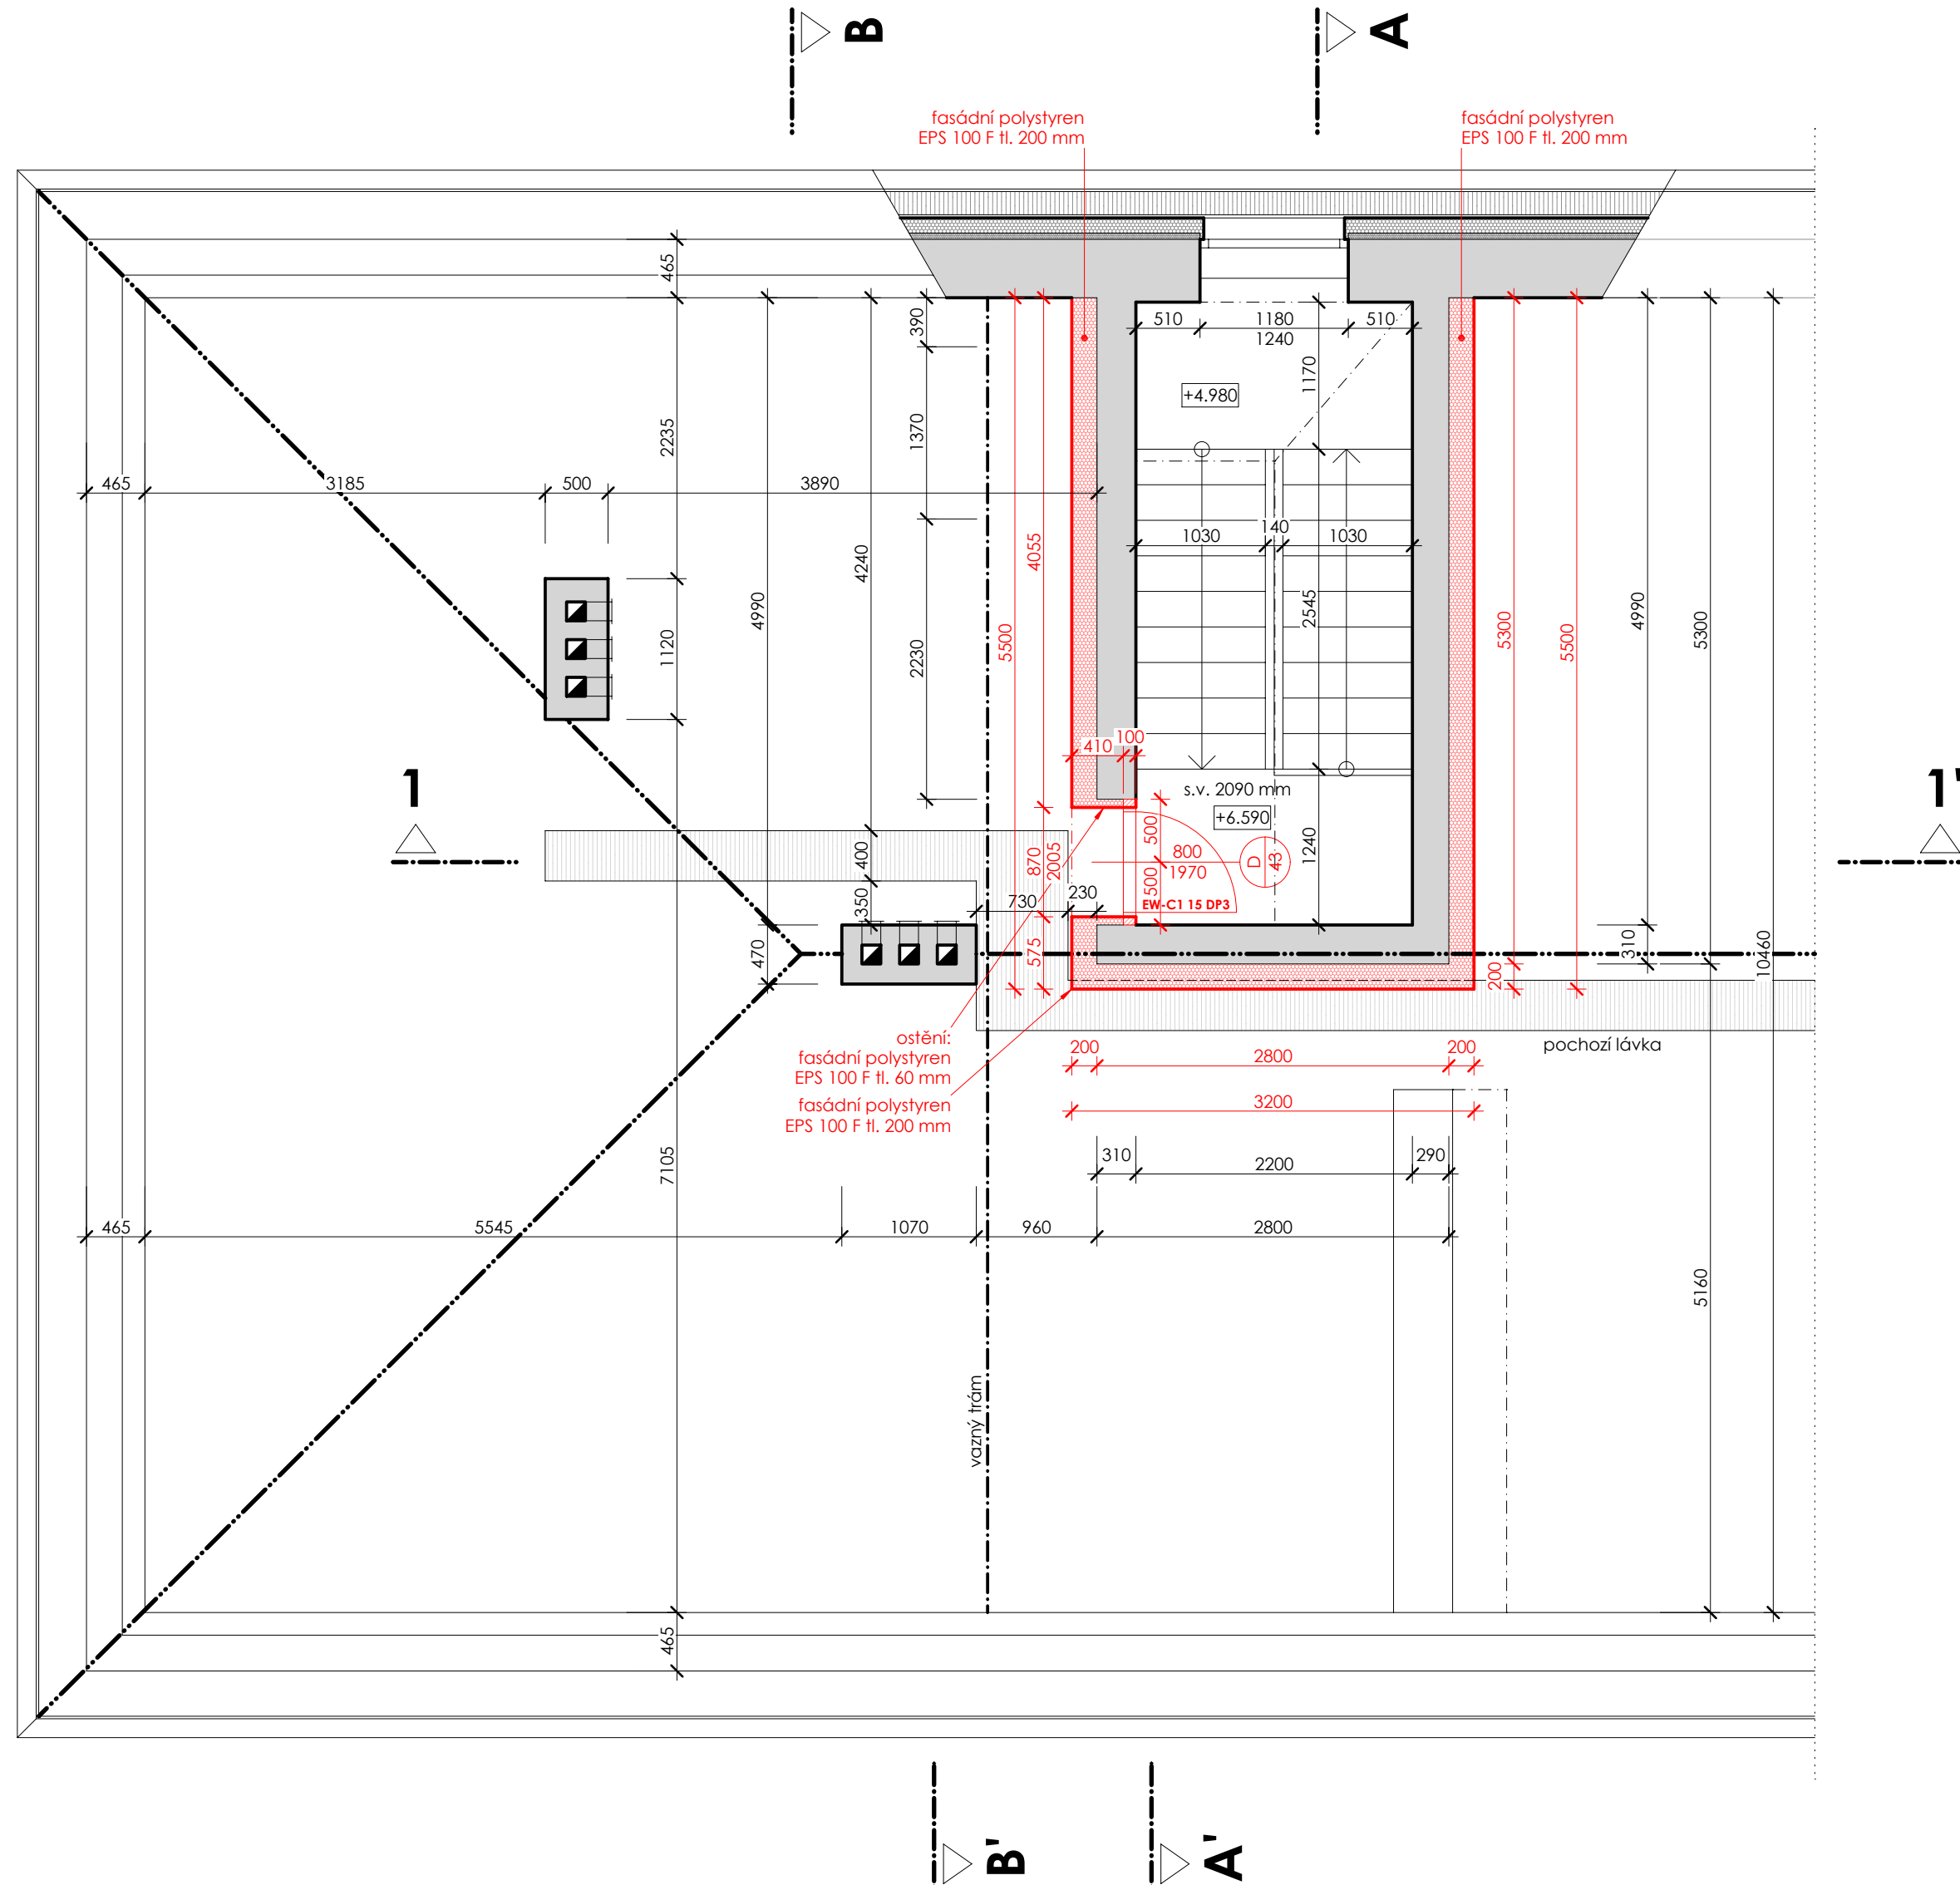

**ŘEZ 1 - 1' - nový stav**

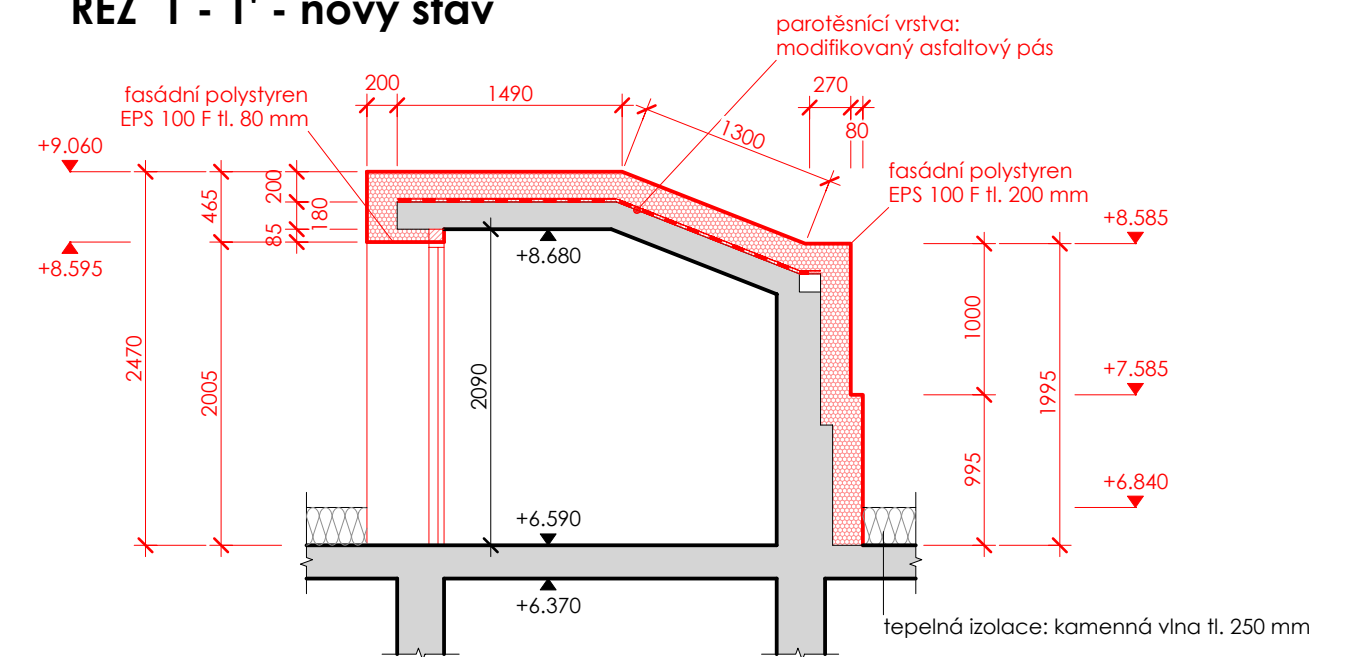

## LEGENDA HMOT

- |                                                                                       |                                                                                             |
|---------------------------------------------------------------------------------------|---------------------------------------------------------------------------------------------|
|  | STÁVAJÍCÍ ZDIVO A KONSTRUKCE (zdivo z CPP na MVC)                                           |
|  | TL 100 mm - PÓROBETONOVÉ TVÁRNICE P2-500, (599 x 249 x 100 mm)<br>ZDĚNÍ NA SYSTÉMOVOU MALTU |
|  | FASÁDNÍ POLYSTYREN EPS 100 F, $\lambda = 0.037 \text{ W/m.K}$                               |

|                                                                                       |  |                                                                                       |  |                                                                                       |  |   |  |                   |  |
|---------------------------------------------------------------------------------------|--|---------------------------------------------------------------------------------------|--|---------------------------------------------------------------------------------------|--|---|--|-------------------|--|
| ZODP. PROJEKTANT:                                                                     |  | VYPRACOVAL:                                                                           |  | KONTROLOVAL:                                                                          |  | <div><b>STABO MB s.r.o.</b><br/>Dopravní 1693, 676 02 Mor. Budějovice<br/>tel.: 568 422 142, email: info@stabomb.cz<br/>IČO: 26245906</div> |  |                   |  |
| Ing. Milan Procházka                                                                  |  | Lukáš Nemeškal                                                                        |  | Ing. Milan Procházka                                                                  |  |   |  |                   |  |
|  |  |  |  |  |  |   |  |                   |  |
| INVESTOR: Městys Blížkovice, č. pop. 130, Blížkovice 671 55                           |  |                                                                                       |  |                                                                                       |  |   |  |                   |  |
| PARÉ:                                                                                 |  | STAVBA:                                                                               |  |                                                                                       |  | DATUM:   |  | 04/2021           |  |
|                                                                                       |  | <b>MODERNIZACE A NAVÝŠENÍ KAPACITY<br/>MŠ BLÍŽKOVICE</b>                              |  |                                                                                       |  | FORMÁT:   |  | 6x A4             |  |
|                                                                                       |  | MÍSTO STAVBY: K.Ú. MĚSTYS BLÍŽKOVICE, Č. PARC. 204/1, 204/2, 171/2                    |  |                                                                                       |  | STUPEŇ:   |  | DPS               |  |
|                                                                                       |  |                                                                                       |  |                                                                                       |  | ČÍSLO ZAKÁZKY:   |  | 67/20             |  |
| ČÁST:                                                                                 |  | <b>D.1.1 ARCHITEKTONICKO - STAVEBNÍ ŘEŠENÍ</b>                                        |  |                                                                                       |  | MĚŘÍTKO:   |  | Č. VÝKRESU:       |  |
| VÝKRES:                                                                               |  | <b>VSTUP NA PŮDU - nový stav</b>                                                      |  |                                                                                       |  | <b>1:50</b>   |  | <b>D.1.1 - 13</b> |  |