



ŘEZ A - A' - nový stav

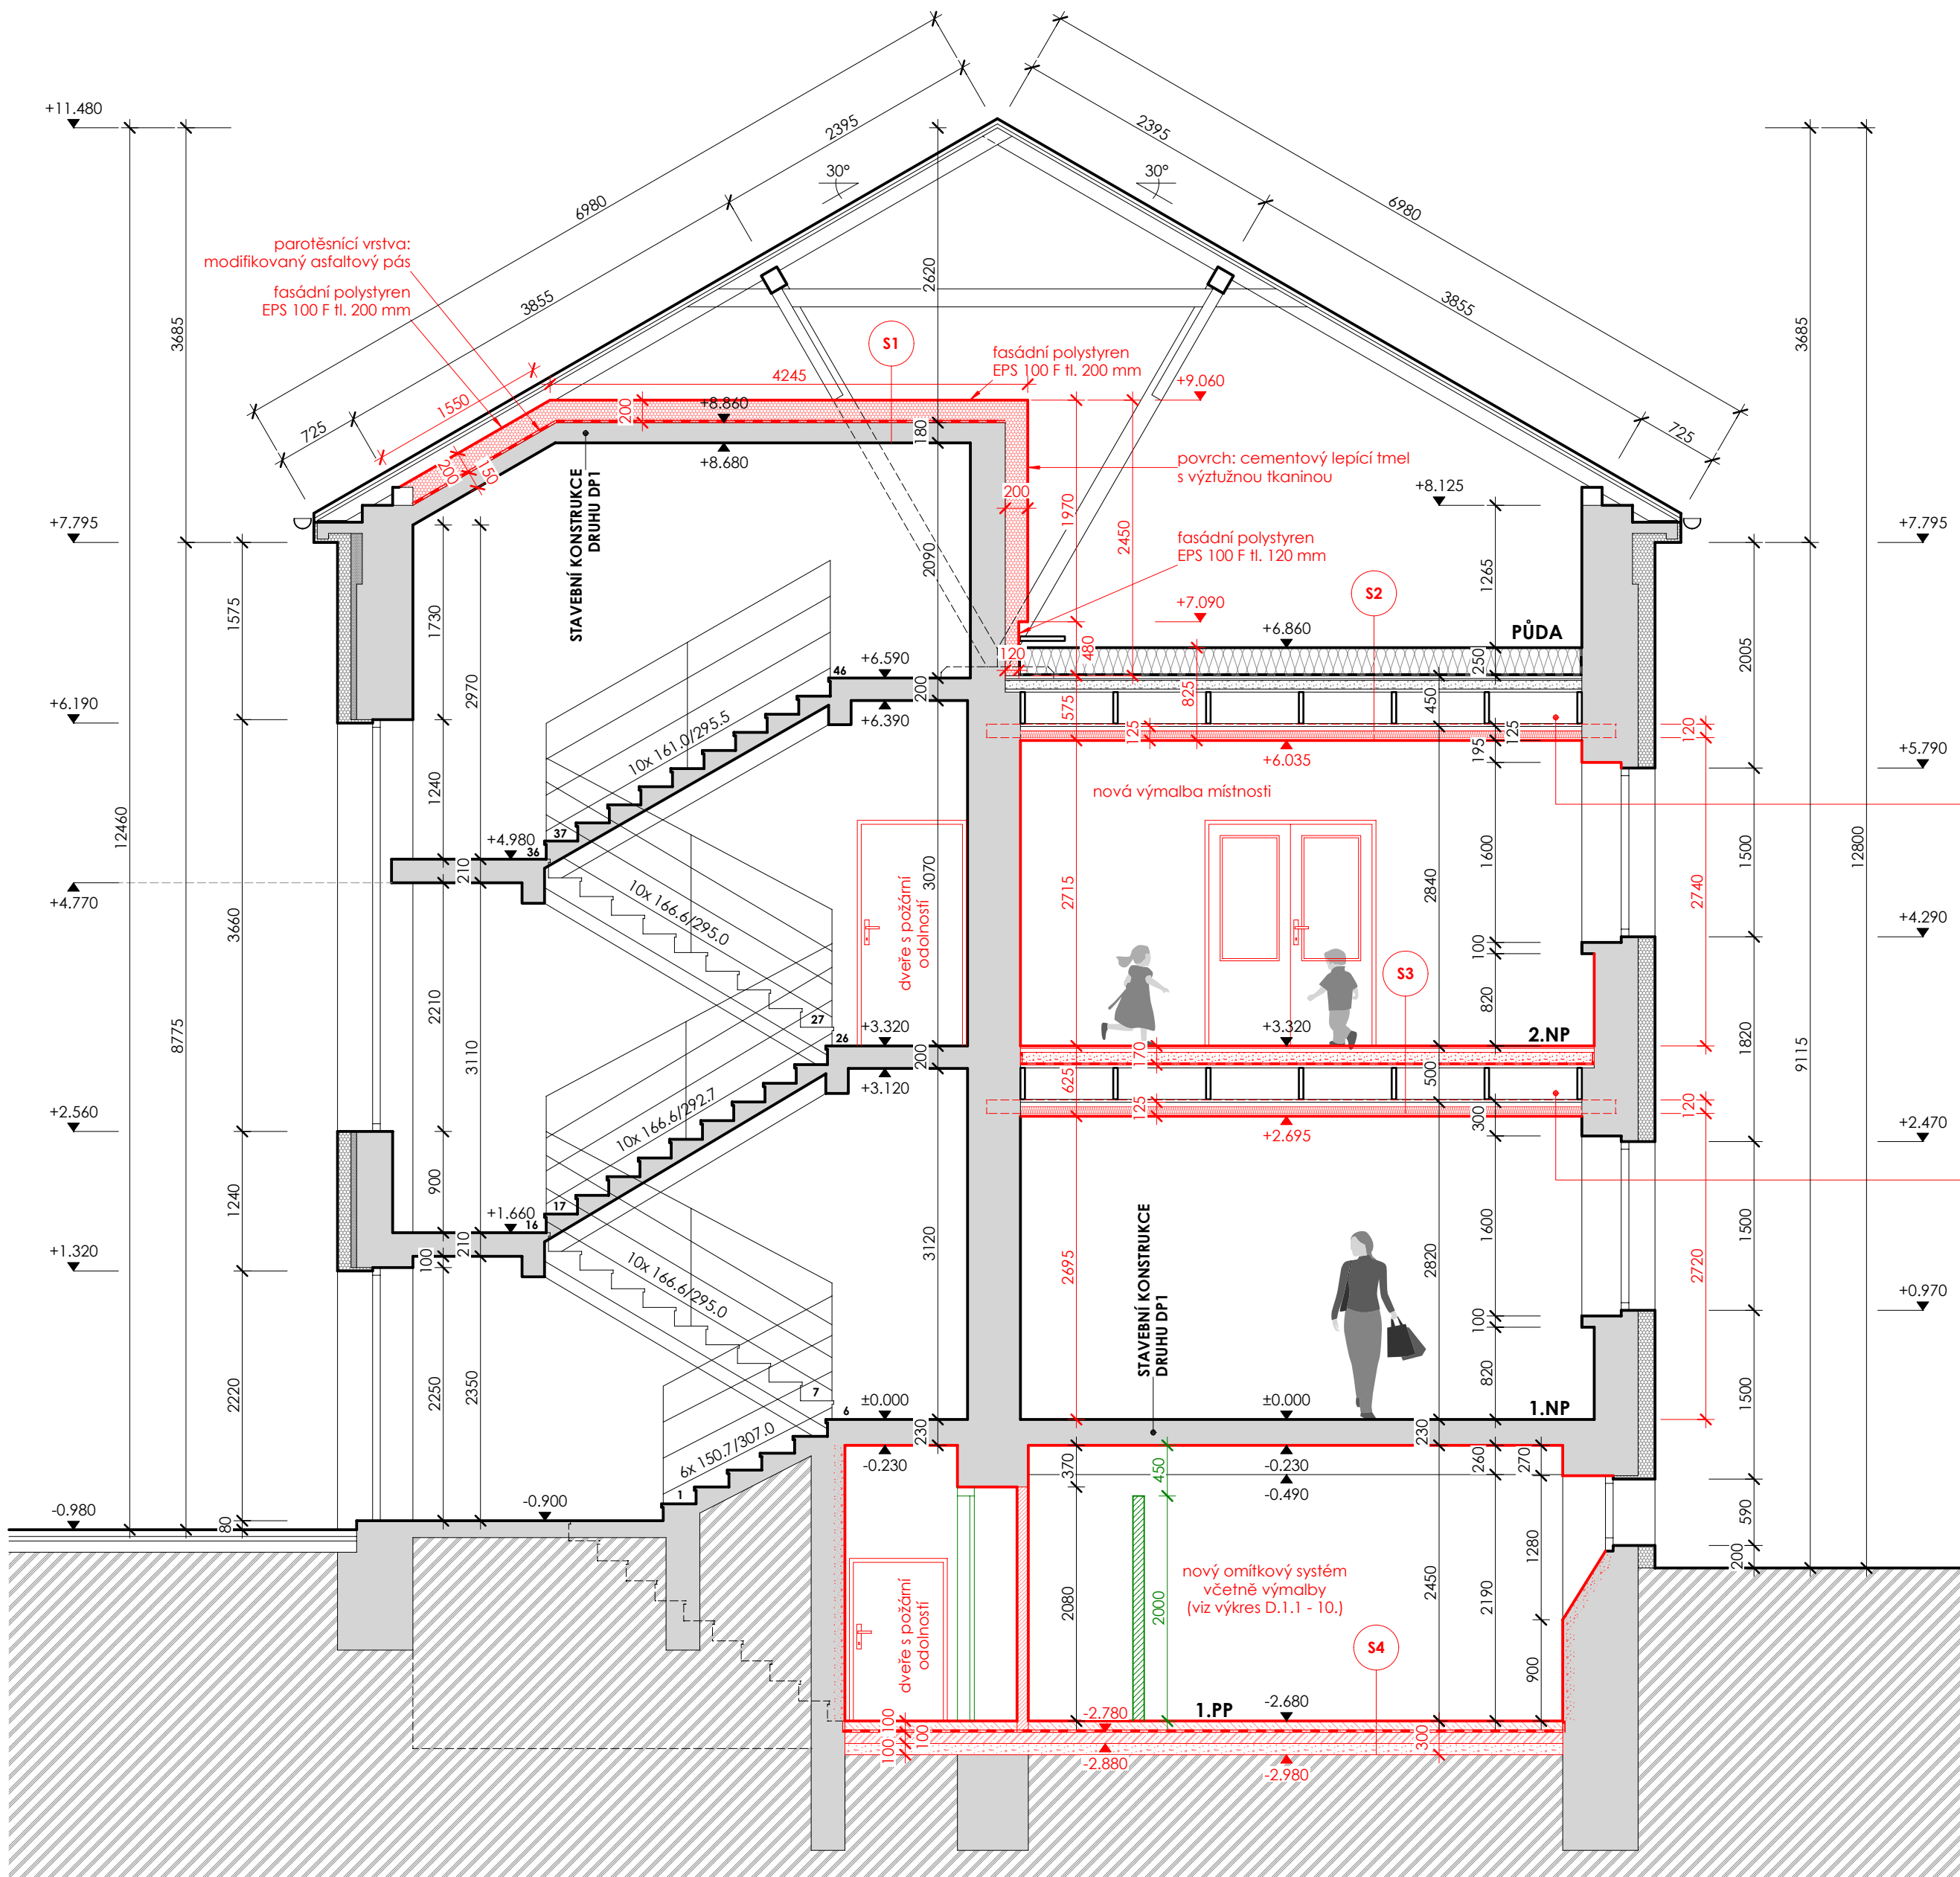

ŘEZ B - B' - nový stav

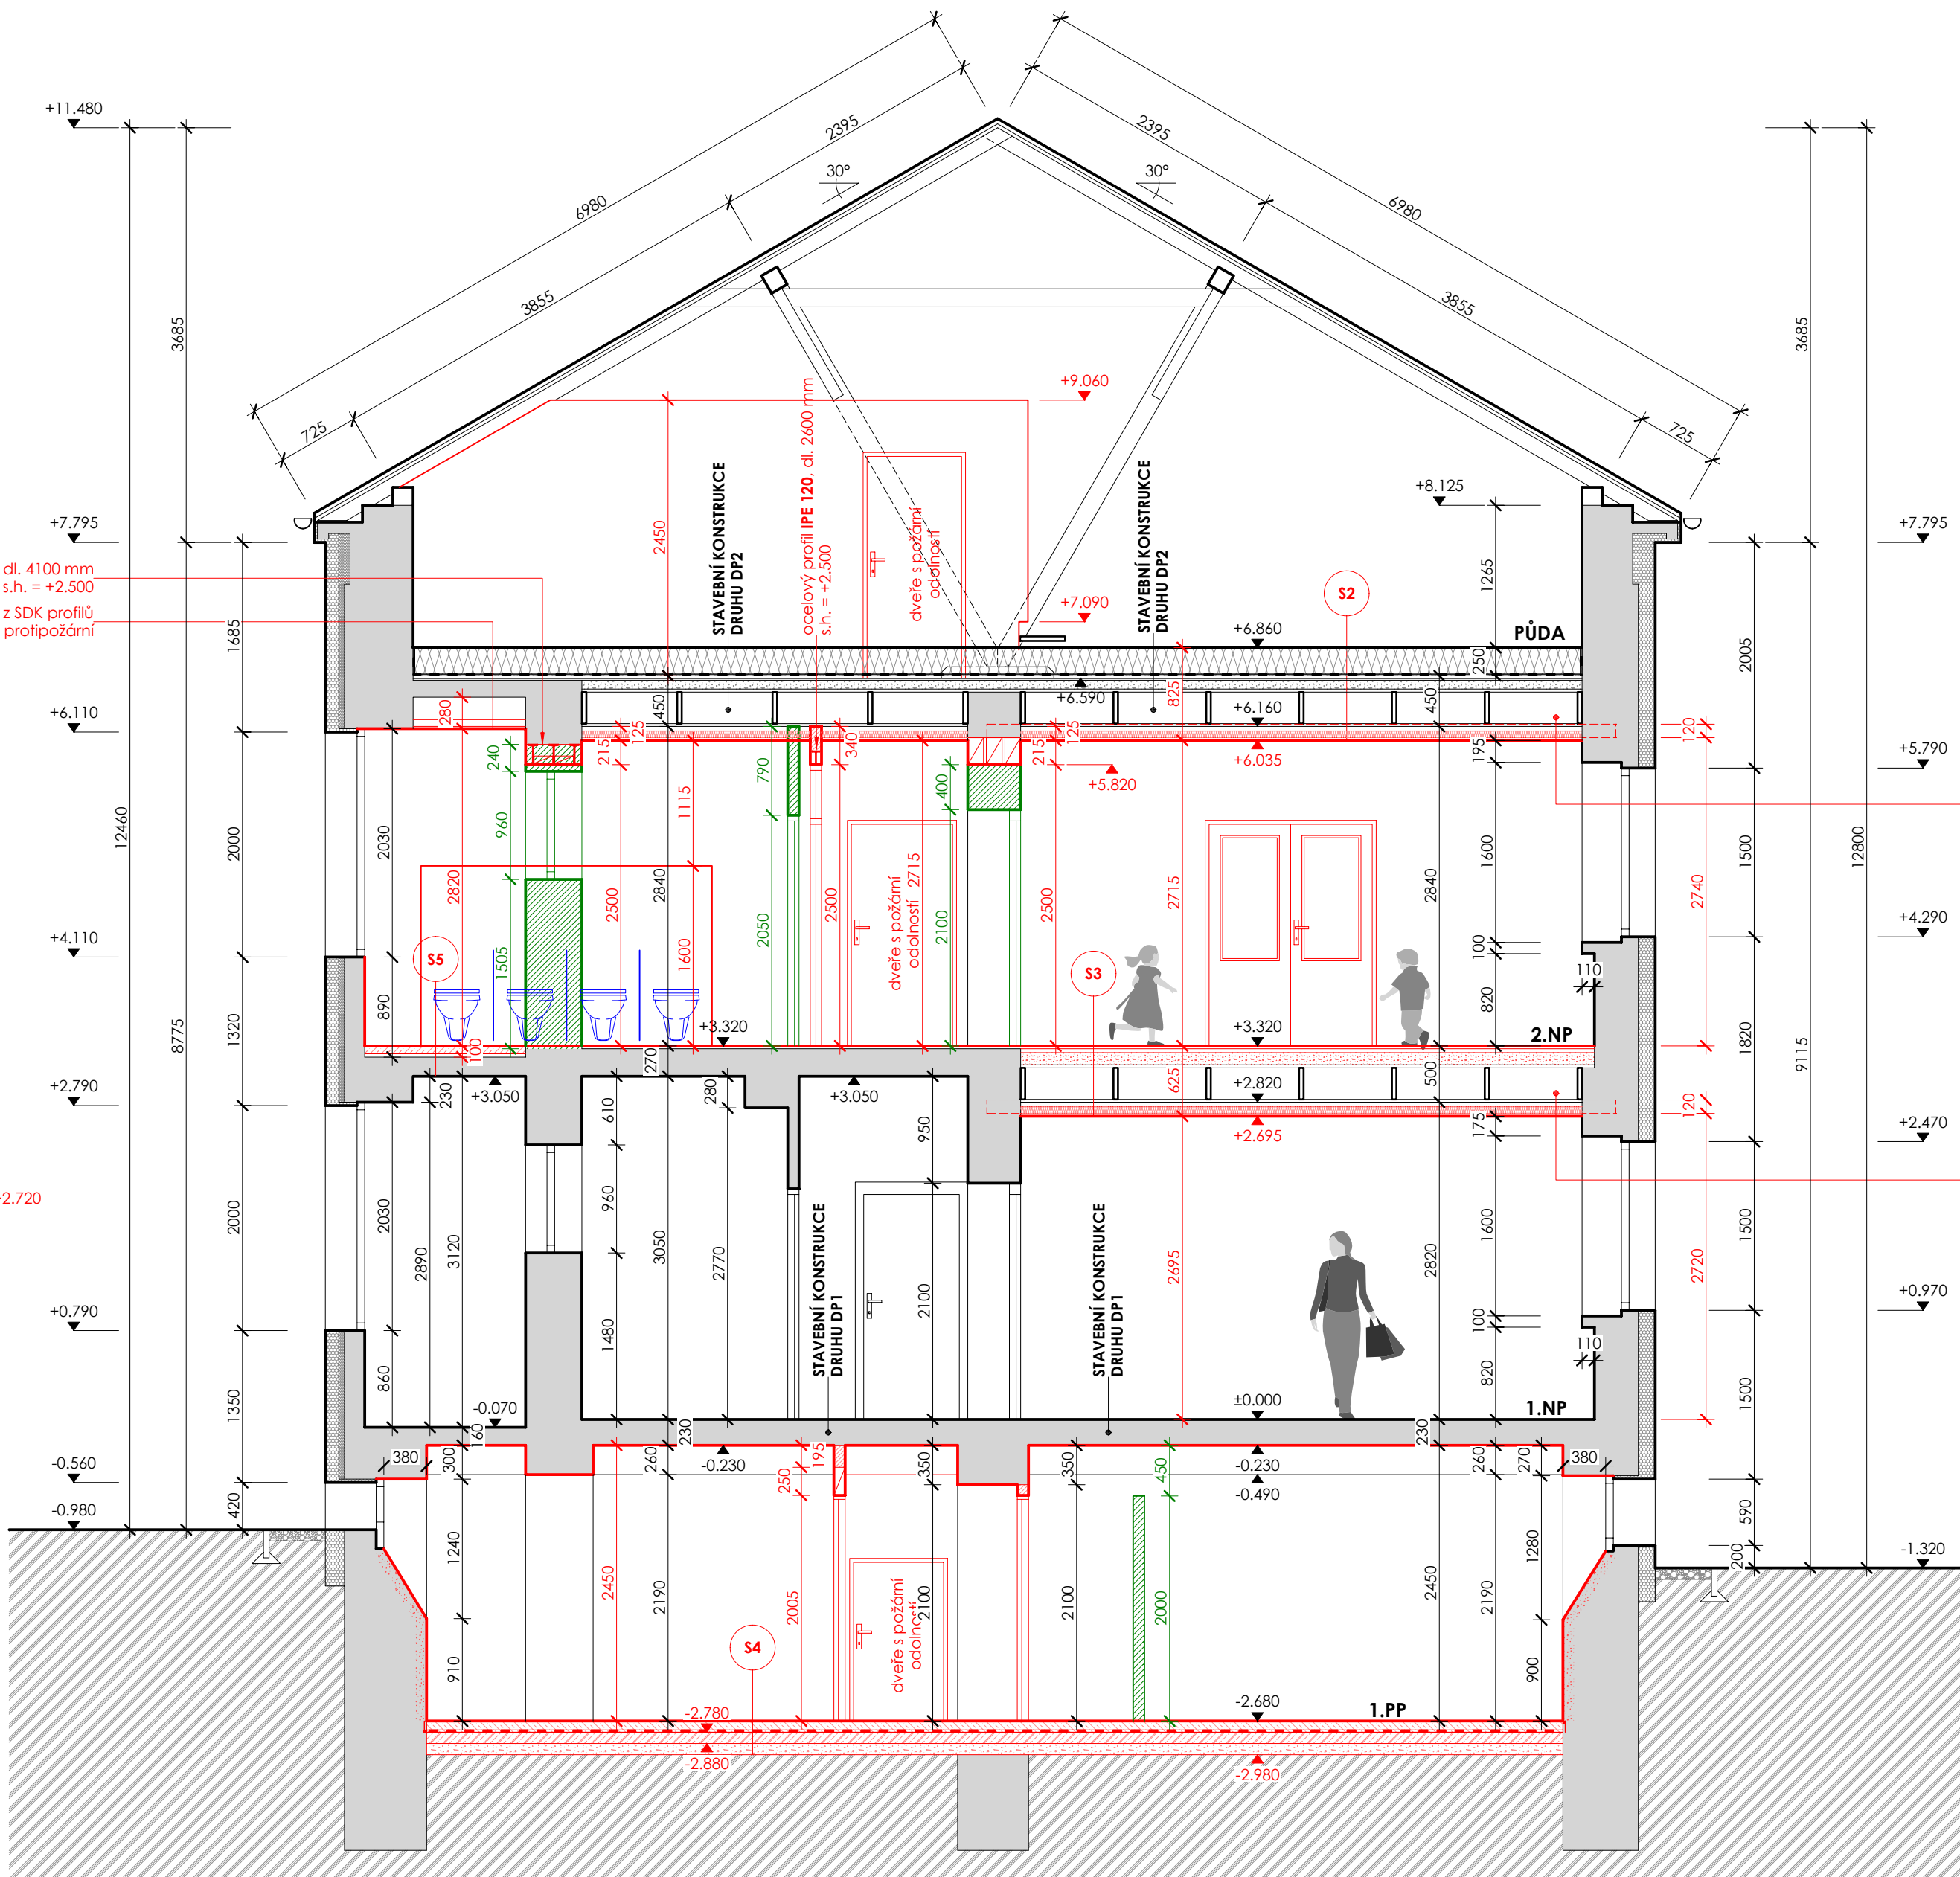

LEGENDA HMOT

- STÁVAJÍCÍ ŽDIVO A KONSTRUKCE (zděvo z CPP)
- BOURANÉ KONSTRUKCE
- NAVRHOVANÉ ÚPRAVY
- TL 100 mm - PÓRBETONOVÉ TVÁRNICE P2-500, (599 x 249 x 100 mm) ZDĚNÍ NA SYSTÉMOVOU MALTU
- SANACE VLHKÉHO ZDIVA HYDROFOBIZAČNÍ INJEKCE V I.PP

- S1** - CEMENTOVÝ LEPIČÍ TMEL S VÝTUŽNOU TKANINOU
- FASÁDNÍ POLYSTYREN EPS 100 F II, 200 mm, $\lambda = 0.037$ W/m.K
- PAROTĚSNÁ VRSTVA: CELOPLOŠNÉ NATAVENÍ MODIFIKOVANÉHO ASFALTOVÉHO PÁSU, II, 4.0 mm (výztužná vložka - skleněná tkanina, plošná hmotnost vložky - 200 g/m², faktor difúzního odporu - 29000)
- PENETRAČNÍ ASFALTOVÁ EMULZE
- STÁVAJÍCÍ TĚŽKÁ STROPNÍ KONSTRUKCE
- S2** - DIFÚZNÍ FÓLIE
- TEPELNÁ IZOLACE: KAMENNÁ VLNA II, cca 250 mm
- PAROTĚSNÁ PE FÓLIE
- CHELNÉ PŮDOVKY II, 25 mm
- BETONOVÝ POTĚP II, cca 10 - 15 mm
- ŠKVÁROVÝ NÁŠYP II, cca 60 mm
- PRKENNÝ ZÁKLOP II, cca 27 mm
- NOSNÁ KONSTRUKCE: FOŠNY 40 x 280 mm á 740 mm - ověřit !!
- PODBITÍ Z PRKEN II, 10 mm
- RÁKOSOVÉ PLETIVO
- VĚPENOCEMENTOVÁ OMÍTKA II, cca 10 - 15 mm
- S3** - PODLAHOVÁ KRYTINA: PARKETOVÉ DUBOVÉ VLYSY II, 21 mm - lepené
- 2E33: PODLAHOVÝ PRVEK ZE DVOU SLEPENÝCH SÁDROVLÁKNITÝCH DESEK II, 2x 12.5 mm
- A NAKAŠIROVANÉ DŘEVOVLÁKNITÉ DESKY II, 10 mm (řída reakce na oheň B II-s1)
- VYROVNÁVACÍ PODSYP, TRÍDA REAKCE NA OHĚN - A, II, 110 mm
- STÁVAJÍCÍ PE FÓLIE
- PRKENNÝ ZÁKLOP II, cca 27 mm
- NOSNÁ KONSTRUKCE: FOŠNY 40 x 280 mm á 740 mm - ověřit !!
- PODBITÍ Z PRKEN II, 10 mm
- RÁKOSOVÉ PLETIVO
- VĚPENOCEMENTOVÁ OMÍTKA II, cca 10 - 15 mm
- S4** - PODLAHOVÁ KRYTINA: KERAMICKÁ DLAŽBA II, 10 mm
- CEMENTOVÝ LEPIČÍ TMEL (v kotělně náter těsnící hmotou do výšky 150 mm nad podlahu)
- VYROVNÁVACÍ BETON II, C20/25 - XC2 + KARI ŠIT 100/100/5 mm, II, 90 mm
- HYDROIZOLACE: MODIFIKOVANÝ ASFALTOVÝ PÁS II, 4 mm
- PENETRAČNÍ PODKLADU ASFALTOVOU EMULZÍ
- PODKLADNÍ BETON II, C20/25 - XC2 + KARI ŠIT 100/100/6 mm, II, 100 mm
- ŠTERK S FRAKCÍ 0-63, II, 100 mm
- S5** - PODLAHOVÁ KRYTINA: KERAMICKÁ DLAŽBA II, 10 mm
- CEMENTOVÝ LEPIČÍ TMEL (v kotělně náter těsnící hmotou do výšky 150 mm nad podlahu)
- VYROVNÁVACÍ BETON II, C20/25 - XC1 + KARI ŠIT 100/100/5 mm, II, 60 mm
- STÁVAJÍCÍ PE FÓLIE
- PODLAHOVÝ POLYSTYREN EPS 100, II, 30 mm
- STÁVAJÍCÍ TĚŽKÁ STROPNÍ KONSTRUKCE

ZODP. PROJEKTANT:		VYPRACOVAL:	KONTROLOVAL:
Ing. Milan Procházka		Lukáš Nemeškal	Ing. Milan Procházka
INVESTOR: Městys Blížkovice, č. pop. 130, Blížkovice 671 55			
PARÉ:	STAVBA:		
MODERNIZACE A NAVÝŠENÍ KAPACITY MŠ BLÍŽKOVICE			DATUM: 04/2021
MÍSTO STAVBY: K.Ú. MĚSTYS BLÍŽKOVICE, Č. PARC. 204/1, 204/2, 171/2			FORMÁT: 12x A4
ČÁST: D.1.1 ARCHITEKTONICKO - STAVEBNÍ ŘEŠENÍ	MĚŘÍTKO: 1:50		
VÝKRES: ŘEZ A - A', B - B' - nový stav	Č. VÝKRESU: D.1.1 - 14		