


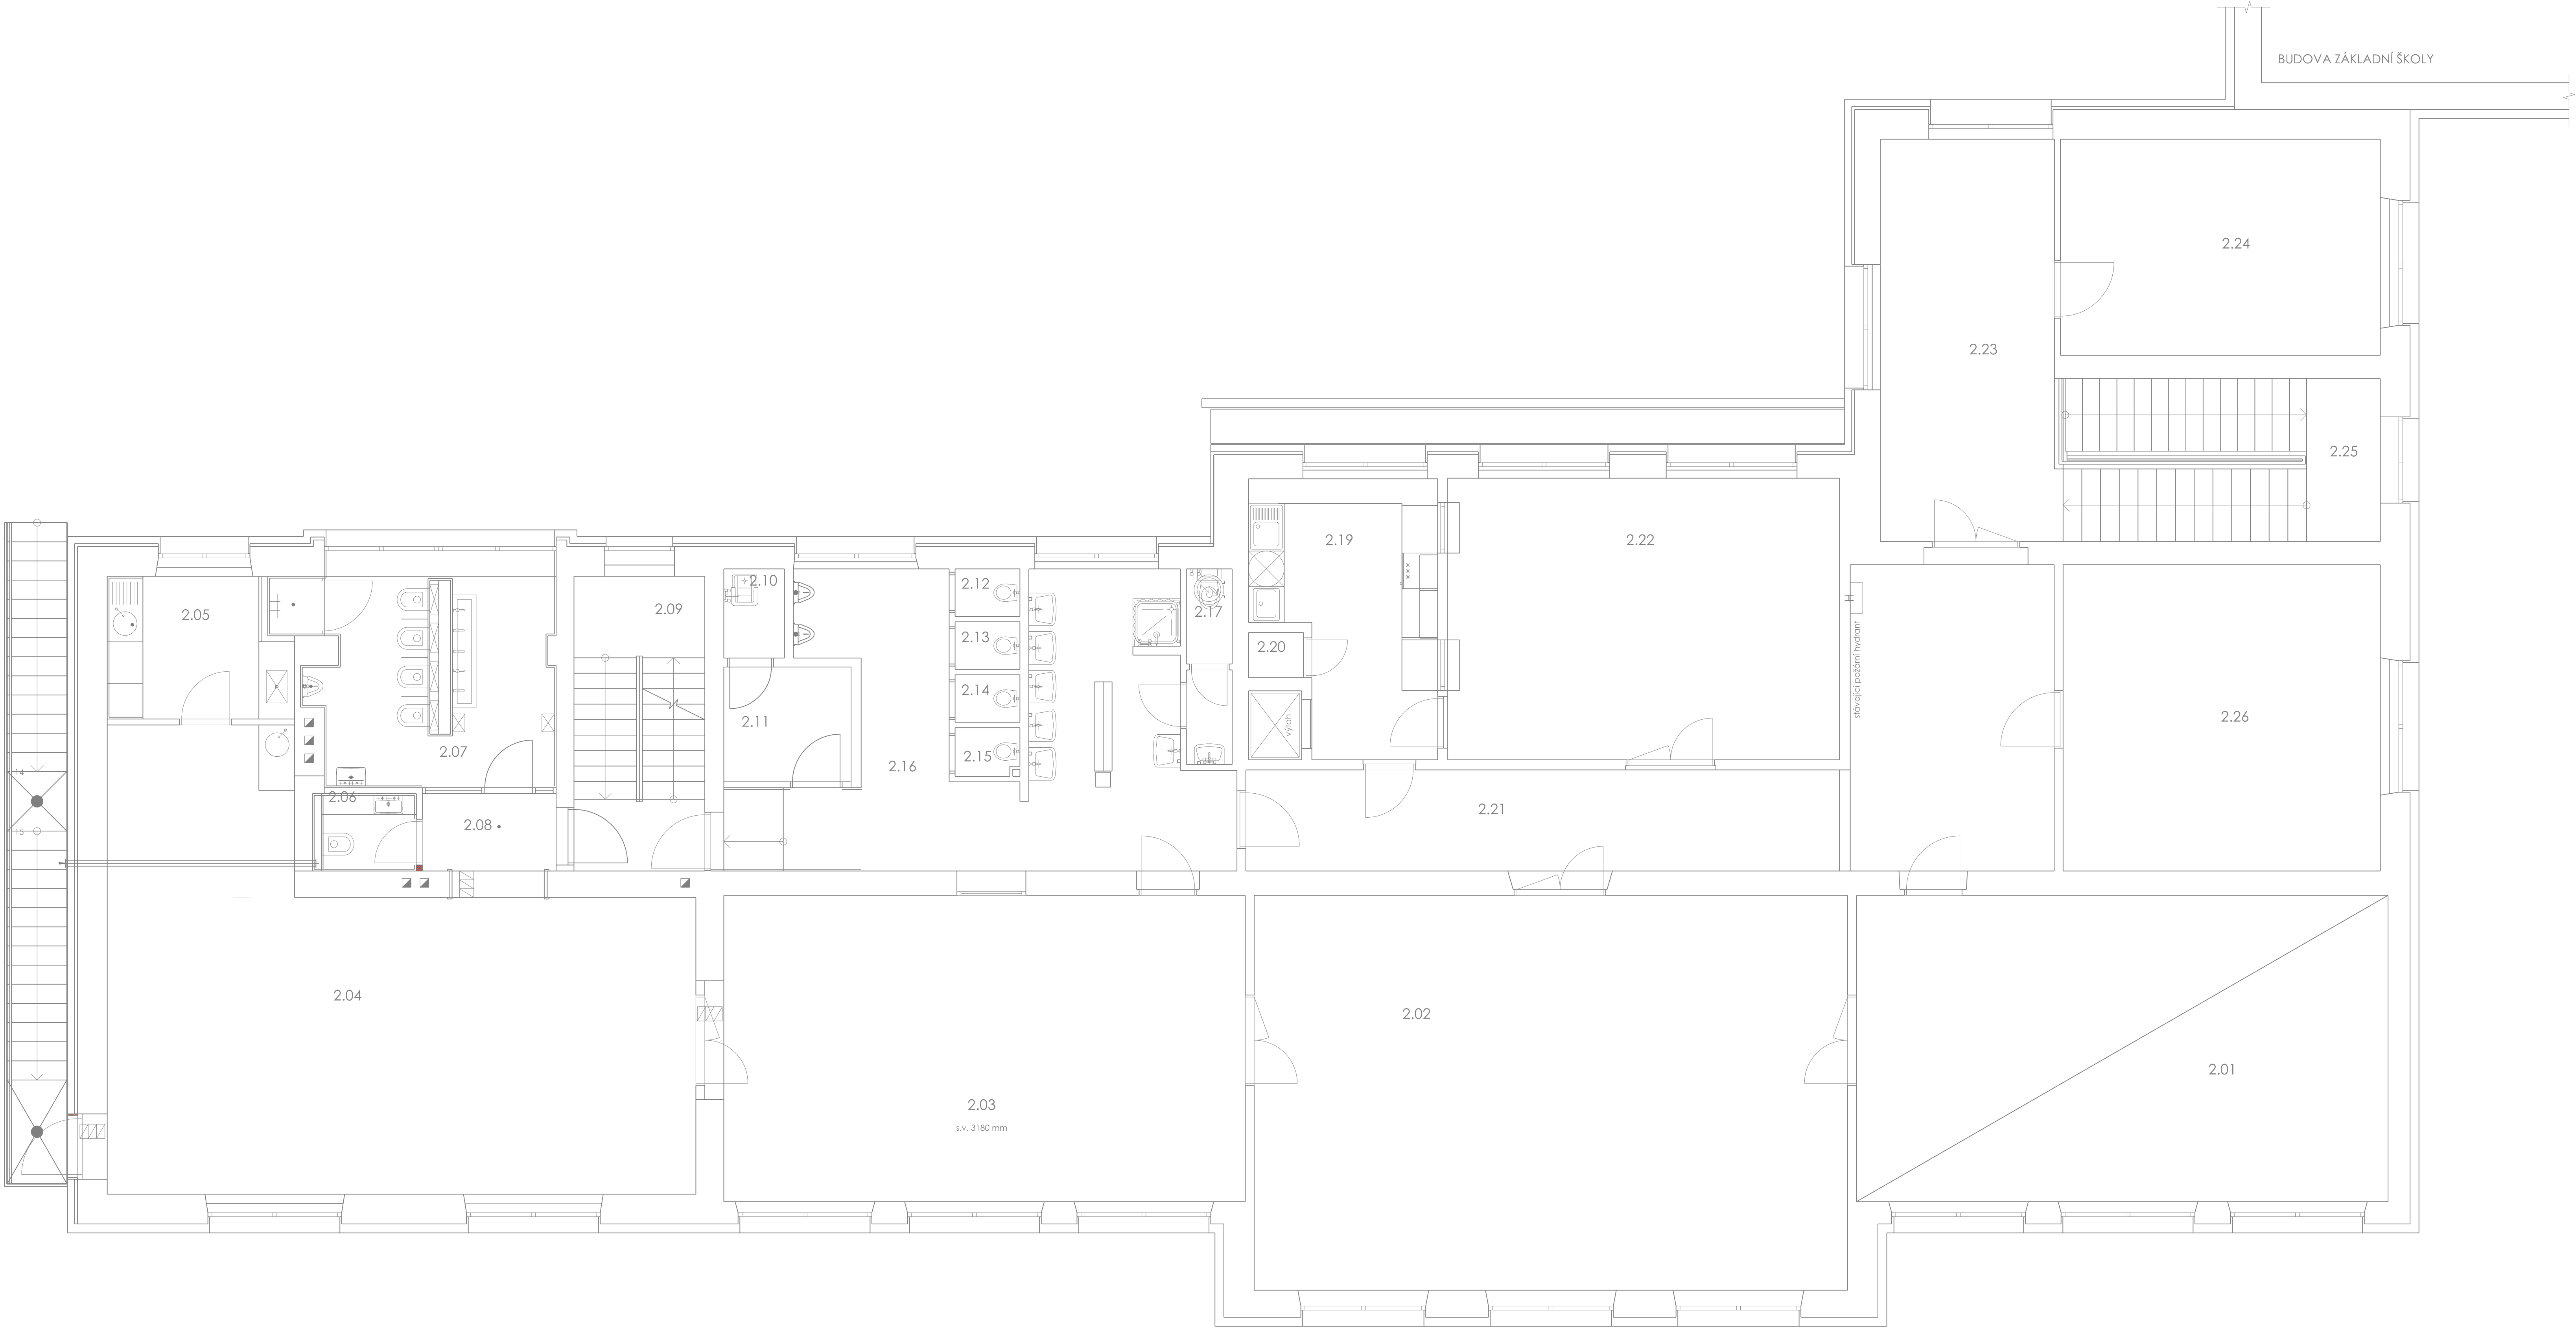

VEŠKERÉ PŘÍPADNÉ UVEDENÉ OBCHODÍ NÁZVY, ZNAČKY ČI OCHRANNÉ ZNÁMKY MATERIÁLŮ
ČI VÝROBKŮ NEPŘEDSTAVUJÍ POŽADAVEK ZADAVATELE NA KONKRÉTNÍ VÝROBEK,
PŘEDSTAVUJÍ VŠAK ZÁVAZNÝ POŽADAVEK NA MINIMÁLNÍ KVALITATIVNÍ STANDARD
ČI PŘÍPADNOU ÚROVEŇ DESINGU, KTERÝ ZHOTOVITEL MUŽÍ PŘI VOLBĚ MATERIÁLU DODRŽET

Elektrické napájení: 3 + PEN, stř. 50 Hz, 400/230 V AC, TN-C
Elektrické napájení za rozváděčem R - H : 3 + PEN, stř. 50 Hz, 400/230VAC, TN-C
Elektrické napájení za rozváděčem R - 1 : 3 + N + PE, stř. 50 Hz, 400/230VAC, TN-S
Elektrické napájení za rozváděčem R - 2 : 3 + N + PE, stř. 50 Hz, 400/230VAC, TN-S
Dle ČSN 33 2000 - 1 ed. 2 čl. 312.2.1

Ochrana před úrazem el. proudem: dle ČSN 33 2000-4-41ed.2

Automatickým odpojením od zdroje čl. 411.3.2
Zvýšená: Proudovým chráničem čl. 415.1,
Doplňujícím ochranným pospojováním čl. 415.2.

Určení vnějších vlivů: viz. Technická část

Výška přístrojů : střed instalační krabice - spínače - 1100 - 1200mm
- zásuvky - 600mm - 12000

Výška a rozmístění přístrojů v prostorech určených pro invalidy
bude v souladu s vyhláškou č. 398/2009 Sb., spínačeče , zásuvky - 960 - 1000mm

nebo dle dohody a investorem

Legenda použitých značek

	Jednofázový výpínač č.1		LED panel, UGR <19, mikroprizmatický kryt, rozměr 600x300x15 mm, 1x17W, 1800lm, Ra 80, 2500K
	Střídavý přepínač č.6		LED panel, UGR <19, mikroprizmatický kryt, číre PVC PMMA průměr 375mm, 17W, 1500lm, 2000K, Ra 80, IP 40
	Křížový přepínač č.7		Přísazení LED svítidla, opal PMMA průměr 375mm, 17W, 1500lm, 2000K, Ra 80, IP 40
	Trasy kabelových rozvodů 230V - osvětlení		Svítidlo nouzové s vlastním zdrojem a píktogramem následně
	Trasy kabelových rozvodů 230V - zásuvky		
	Trasy kabelových rozvodů 400V		
	Elektronizovaná krabice KR 97 v provedení pod omítkou		Rozváděče v provedení pod omítkou
	Ventilátor 230V s doběhem -		Zásuvka 230V v provedení pod omítkou
	Přístroj domácího telefonu		Zásuvka 230V v provedení pod omítkou násobná montáž
	Trasy kabelových rozvodů - zvony		Zásuvka 230V v provedení pod omítkou s ochrannou před přepětím
	Trasy kabelových rozvodů - domácí telefon		
	Trasy kabelových rozvodů - termostaty topení		Zásuvka šatová - provedení pod omítkou
			Prostorový termostat - týdenní program

Bohuslav Doležal, Urdávkova 617, Moravské Budějovice, 720 108 727; e-mail: dole@seznam.cz			
Vypracoval: J. Svoboda	Komplexně: B. Doležal	Číslo zakázky:	10270
Kreslil: J. Svoboda	05/2021		
Zodpovědnost: Ing. M. Hrabec			
Stavba:	Modernizace a navýšení kapacity MŠ Blížkovice		
Stavba:	k.ú. Městys Blížkovice, č.parc. 204/1, 204/2, D.1.4.5 - Elektroinstalace		
Stavba:	Elektroinstalace 2. NP- rozvody 400V, 230V + slaboproudé rozvody		
Stavba:	Městys Blížkovice, Blížkovice 130, 671 55; IČ: 00292516		
Ušet:	DPS		
Mřížka:	Číslo výkresu:	1:50 3.	