

LEGENDA


- ŠKOLKA
- PK1 KONDENZAČNÍ PLYNOVÝ ZÁVĚSNÝ KOTEL, VÝKON 33,8 kW, SPOTŘEBA ZP 3,68 m3/h
- PK2 KONDENZAČNÍ PLYNOVÝ ZÁVĚSNÝ KOTEL, VÝKON 33,8 kW, SPOTŘEBA ZP 3,68 m3/h
- HUP1 OCELOVÁ SKŘÍŇ 600x600, PROVĚTRÁVANÁ DVÍŘKA – STÁVAJÍCÍ
- Hlavní uzavěr plynu – kulový kohout DN 20 – stávající
- RT – regulátor tlaku plynu B25
- 150/2kPa, 9,97m3/h
- MANOMETR
- HUP2 OCELOVÁ SKŘÍŇ 600x600, PROVĚTRÁVANÁ DVÍŘKA – STÁVAJÍCÍ
- Hlavní uzavěr plynu – kulový kohout DN 20 – stávající
- REGULÁTOR A PLYNOMĚR G16 DEMONTOVAT
- OSADIT ZÁTKU
- P1 FAKTURAČNÍ PLYNOMĚR PRO ŠKOLKU, G6, PŘIPOJOVACÍ ROZTEČ 250mm
- BYTOVÁ JEDNOTKA – VIZ SAMOSTATNÁ DOKUMENTACE
- PK3 KONDENZAČNÍ PLYNOVÝ ZÁVĚSNÝ KOTEL, VÝKON 2,4–24kW, DO TOPENÍ 16kW, SPOTŘEBA ZP 2,61 m3/h
- KOTLE JSOU SOUČÁSTÍ DODÁVKY PROFESE UT
- P2 FAKTURAČNÍ PLYNOMĚR PRO BYTOVOU JEDNOTKU, G4, PŘIPOJOVACÍ ROZTEČ 250mm
- KK KULOVÝ KOHOUT PLYN
- KKZ KULOVÝ KOHOUT PLYN S INTEGROVANOU TLAKOVOU ZÁTKOU
- PŠ PRÍME ŠROUBENÍ
- PR PŘECHODOVÝ SPOJ PE–OCEL NAVAŘOVACÍ, S OCHRANNÝM POUZDREM
- Z ZÁTKA
- M MANOMETR 0–6kPa
- FO PLYNOVÝ FILTR ZÁVITOVÝ S TEXTILNÍ VLOŽKOU

POZNÁMKY

ODVZDUŠNĚNÍ PLYNOVODU PRO ŠKOLKU SE PROVEDE POMOCÍ HADICE S POUŠTKOU PROTI PŘENOSU PLAMENE, VYÚSTĚNÉ DO VOLNEHO PROSTORU DLE ČSN EN 12327

ODVZDUŠNĚNÍ PLYNOVODU PRO BYT SE PROVEDE PŘES PŘIPOJOVACÍ ŠROUBENÍ SPOTŘEBIČE

- NAVRŽENÝ NTL DOMOVNÍ PLYNOVOD, TRUBKA OCEL
- NTL DOMOVNÍ PLYNOVOD – BYTOVÁ JEDNOTKA (VIZ SAMOSTATNÁ DOKUMENTACE)
- STL PLYNOVODNÍ PŘÍPOJKA – STÁVAJÍCÍ

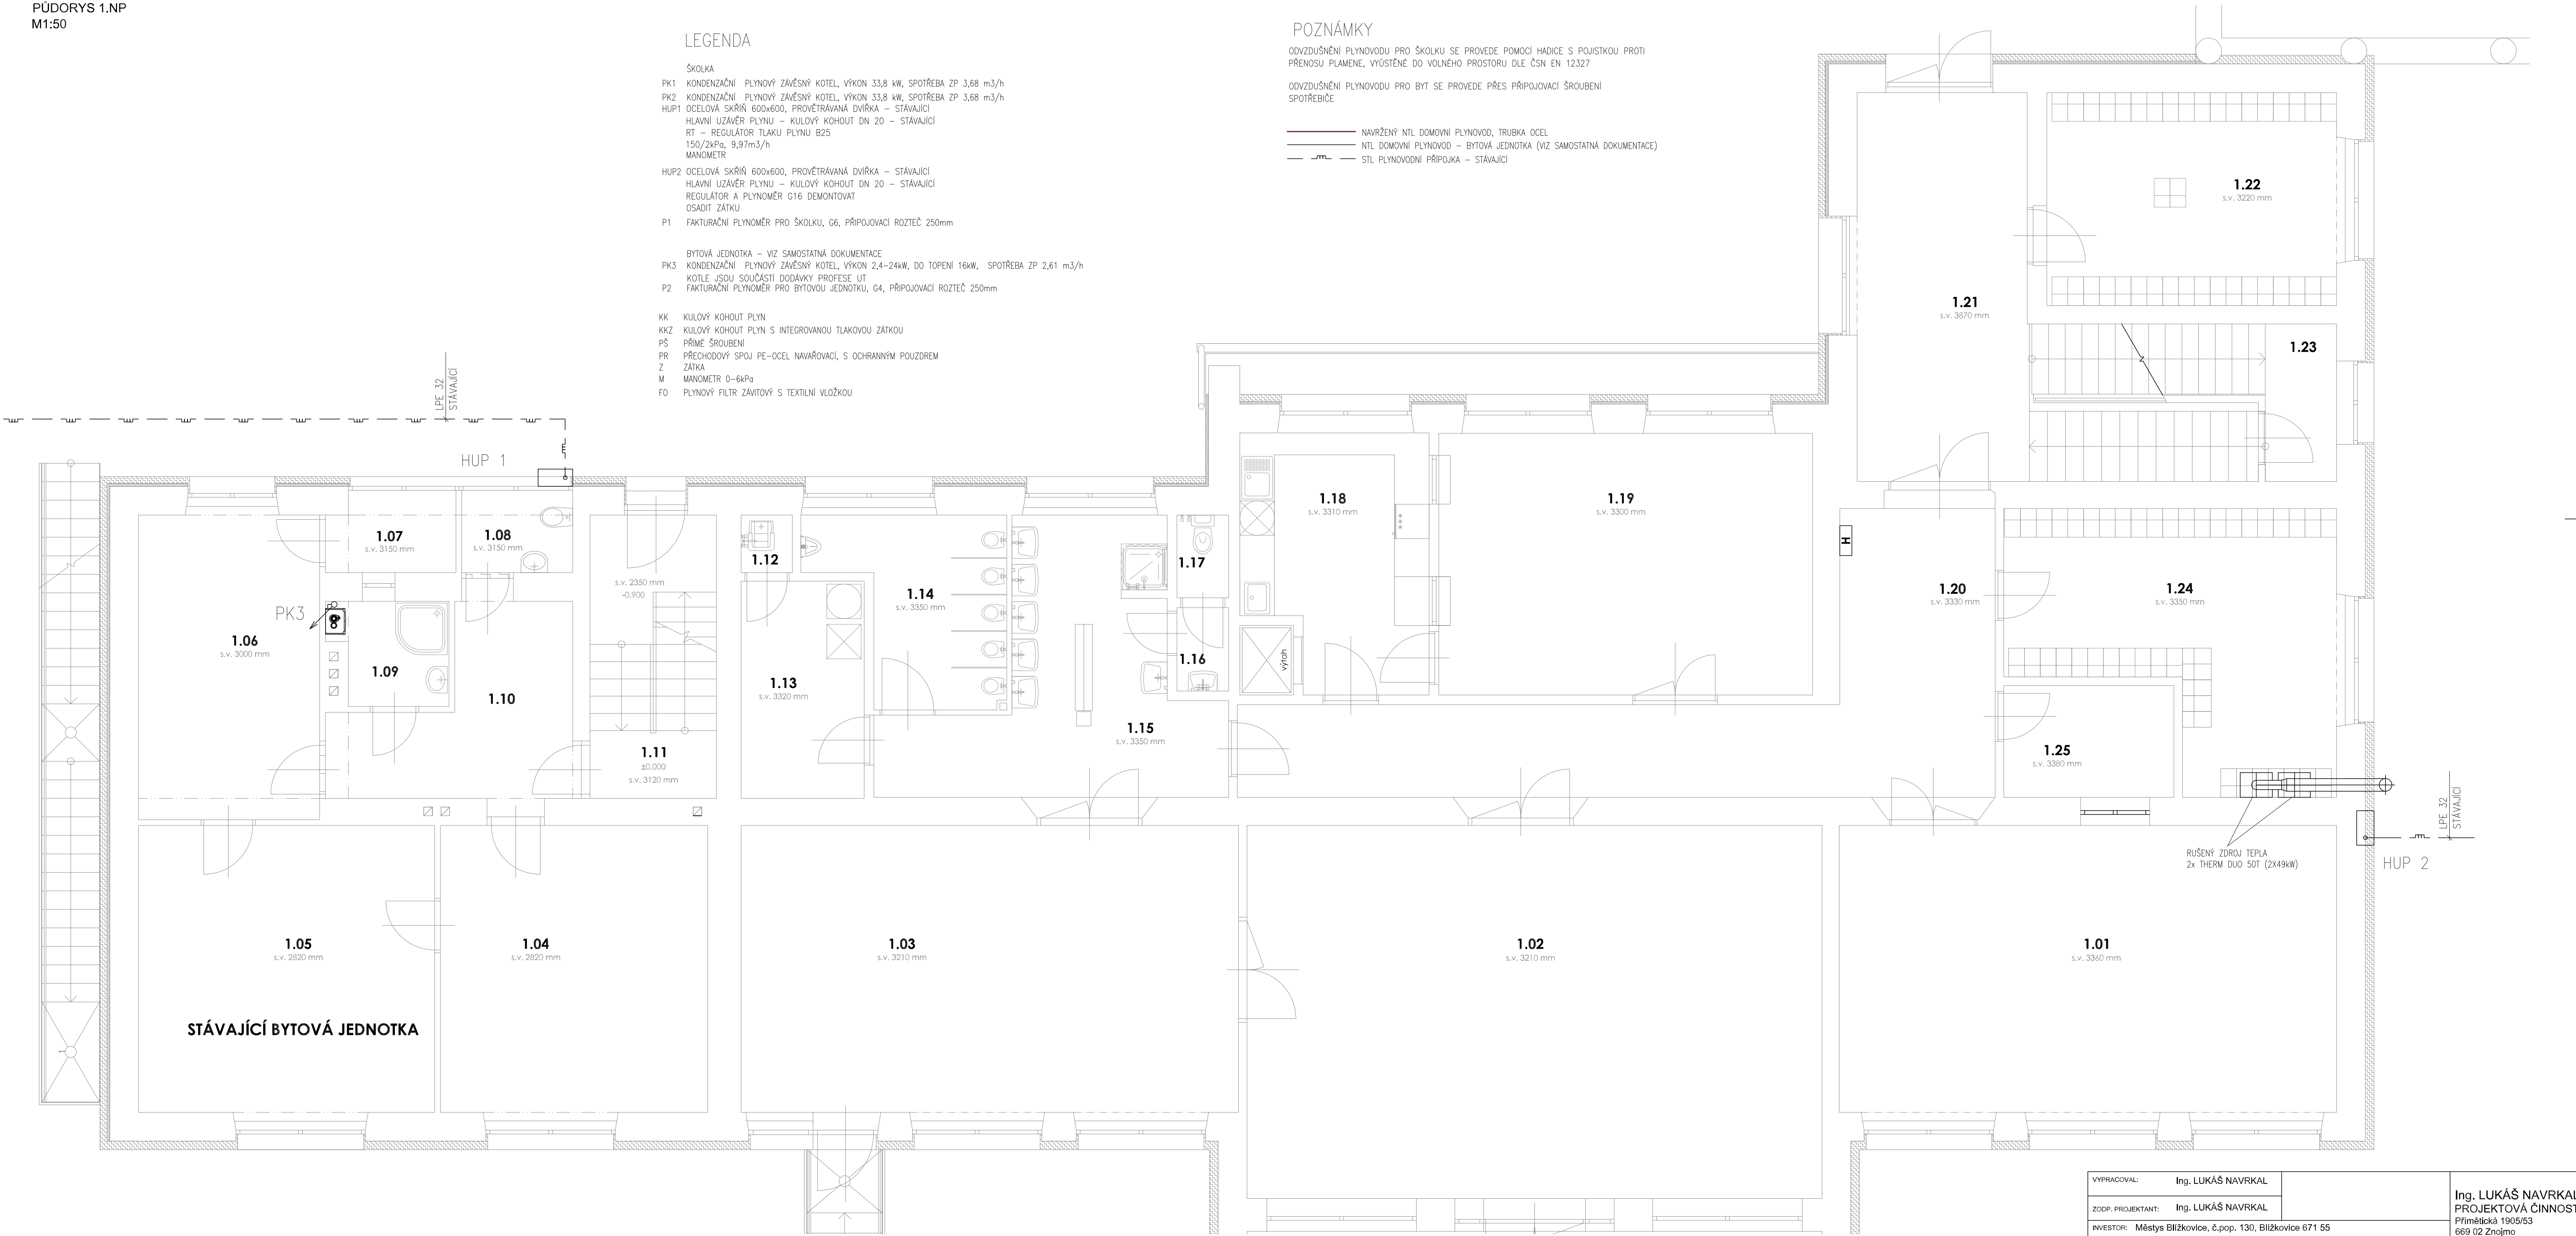

VYPRACOVAL:	Ing. LUKÁŠ NAVRKAL	Ing. LUKÁŠ NAVRKAL PROJEKTOVÁ ČINNOST Přímětická 1905/53 669 02 Znojmo Tel: 777 606 164 E-mail: lukas.navrkal@seznam.cz
ZODP. PROJEKTANT:	Ing. LUKÁŠ NAVRKAL	
INVESTOR:	Městys Blížkovice, č.pop. 130, Blížkovice 671 55	DATUM: 04/2021 MĚRITKO: 1:50
MÍSTO:	k.ú. Městys Blížkovice, č.parc. 204/1, 204/2	
AKCE:	Modernizace a navýšení kapacity MŠ Blížkovice	STUPEN: DPS PARE Č.: 10 A4
OBSAH:	D.1.4-d PLYNOVOD	
NÁZEV VÝKRESU:	PŮDORYS 1.NP	Č. VÝKRESU: 02