

LEGENDA ZAŘÍZENÍ A ČERPADEL

- 1
- KONDENZAČNÍ PLYNOVÝ ZÁVĚSNÝ KOTEL, VÝKON 33,8 kW, SPOTŘEBA ZP 3,68 m3/h
- 2
- KONDENZAČNÍ PLYNOVÝ ZÁVĚSNÝ KOTEL, VÝKON 33,8 kW, SPOTŘEBA ZP 3,68 m3/h
- 3
- HYDRAULICKÝ VYROVNAVAČ DYN. TLAKÚ HVDI, DN100, 4x HRDLO 2", ATYP
- 4
- KOMBINOVANÝ ROZDĚLOVAČ, MODUL 100, PN 6, Tmax=105°C, l=1450mm, KONZOLY, IZOLACE
- 5
- EXPANZNÍ TLAKOVÁ NÁDOBA 50/6, OBJEM 50L, MAX. PRACOVNÍ TLAK 6bar
- 6
- DEMINERALIZAČNÍ PŘENOSNÁ JEDNOTKA AVK500, VČETNĚ KONDUKTOMETRU
- Č1
- ELEKTRONICKÉ OBĚHOVÉ ČERPADLO, 230V, 50Hz, 50W, VELIKOST 25-80 KONSTATNÍ TLAK, Q=1,5m3/h, dp=40kPa
- Č2
- ELEKTRONICKÉ OBĚHOVÉ ČERPADLO, 230V, 50Hz, 50W, VELIKOST 25-80 KONSTATNÍ TLAK, Q=1,5m3/h, dp=40kPa


LEGENDA POTRUBÍ

-
- VYTÁPĚNÍ PŘÍVOD NOVÉ
-
- VYTÁPĚNÍ ZPATEČKA NOVÉ
-
- DOPLŇOVÁNÍ
-
- STUDENÁ VODA NOVÉ

LEGENDA TĚLES

-
- 22-060160-5
TPV 15/6
PŠ 15
- OCELOVÉ DESKOVÉ TĚLESO, BOČNÍ PŘIPOJENÍ
TERMOSTATICKÝ VENTIL S AUTOMATICKÝM REGULÁTOREM PRŮTOKU
UZAVÍRACÍ A REGULAČNÍ ŠROUBENÍ S VYPOUŠTĚNÍM

PŮDORYS 1.NP
M1:50

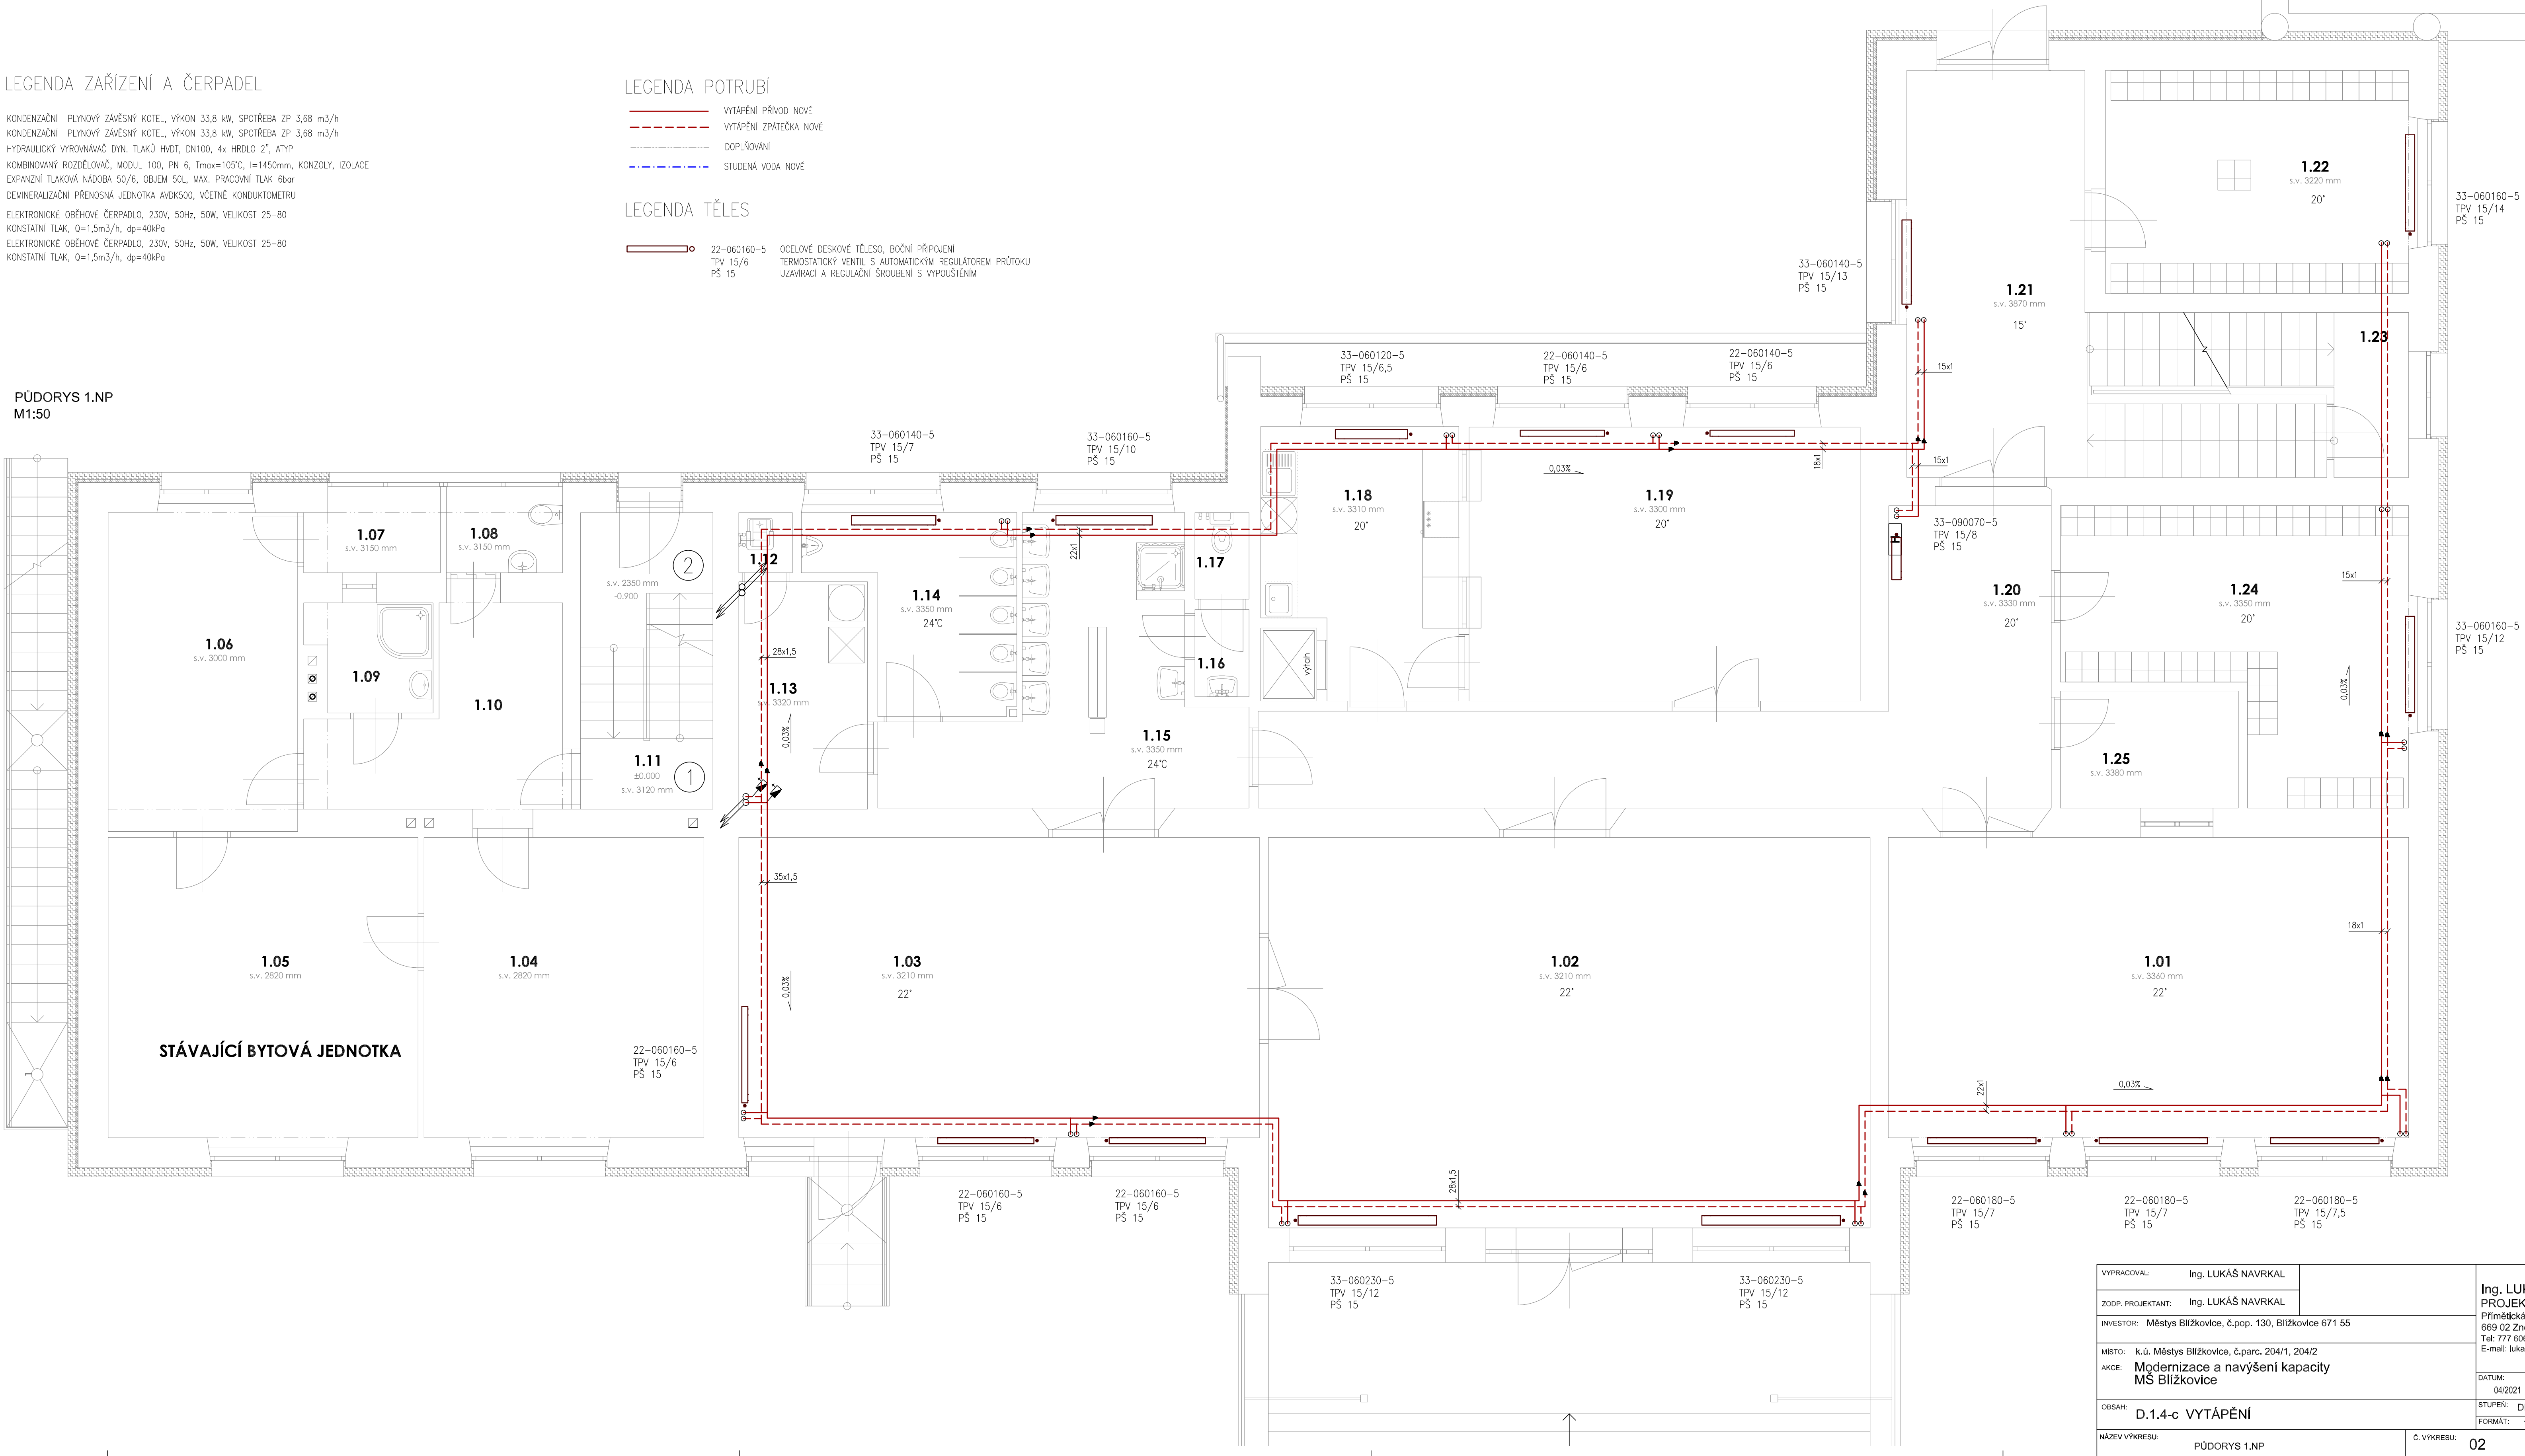

VYPRACOVAL:	Ing. LUKÁŠ NAVRKAL	Ing. LUKÁŠ NAVRKAL PROJEKTOVÁ ČINNOST Přímětická 1905/53 669 02 Znojmo Tel: 777 606 164 E-mail: lukas.navrkal@seznam.cz
ZODP. PROJEKTANT:	Ing. LUKÁŠ NAVRKAL	
INVESTOR:	Městys Blížkovice, č.pop. 130, Blížkovice 671 55	DATUM: 04/2021 MĚŘITKO: 1:50
MÍSTO:	k.ú. Městys Blížkovice, č.parc. 204/1, 204/2	
AKCE:	Modernizace a navýšení kapacity MŠ Blížkovice	STUPEN: DPs PÁŘE Č.: FORMAT: 10 A4
NÁZEV VÝKRESU:	PŮDORYS 1.NP	Č. VÝKRESU: 02