

LEGENDA ZAŘÍZENÍ A ČERPADEL

- 1
- KONDENZAČNÍ PLYNOVÝ ZÁVĚSNÝ KOTEL, VÝKON 33,8 kW, SPOTŘEBA ZP 3,68 m3/h
- 2
- KONDENZAČNÍ PLYNOVÝ ZÁVĚSNÝ KOTEL, VÝKON 33,8 kW, SPOTŘEBA ZP 3,68 m3/h
- 3
- HYDRAULICKÝ VYROVNAVAČ DYN. TLAKŮ HVDI, DN100, 4x HRDLO 2", ATYP
- 4
- KOMBINOVANÝ ROZDĚLOVAČ, MODUL 100, PN 6, Tmax=105°C, l=1450mm, KONZOLY, IZOLACE
- 5
- EXPAZNZNÍ TLAKOVÁ NÁDOBA 50/6, OBJEM 50L, MAX. PRACOVNÍ TLAK 6bar
- 6
- DEMINERALIZAČNÍ PŘENOSNÁ JEDNOTKA AVDK500, VČETNĚ KONDUKTOMETRU
- Č1
- ELEKTRONICKÉ OBĚHOVÉ ČERPADLO, 230V, 50Hz, 50W, VELIKOST 25-80
KONSTATNÍ TLAK, Q=1,5m3/h, dp=40kPa
- Č2
- ELEKTRONICKÉ OBĚHOVÉ ČERPADLO, 230V, 50Hz, 50W, VELIKOST 25-80
KONSTATNÍ TLAK, Q=1,5m3/h, dp=40kPa


LEGENDA POTRUBÍ

-
- VYTÁPĚNÍ PŘÍVOD NOVÉ
-
- VYTÁPĚNÍ ZPATEČKA NOVÉ
-
- DOPLŇOVÁNÍ
-
- STUDENÁ VODA NOVÉ

LEGENDA TĚLES

-
- 22-060160-5
TPV 15/6
PŠ 15
- OCELOVÉ DESKOVÉ TĚLESO, BOČNÍ PŘÍPOJENÍ
TERMOSTATICKÝ VENTIL S AUTOMATICKÝM REGULATOREM PRŮTOKU
UZAVÍRAČÍ A REGULAČNÍ ŠROUBENÍ S VYPOUŠTĚNÍM

PŮDORYS 2.NP
M1:50

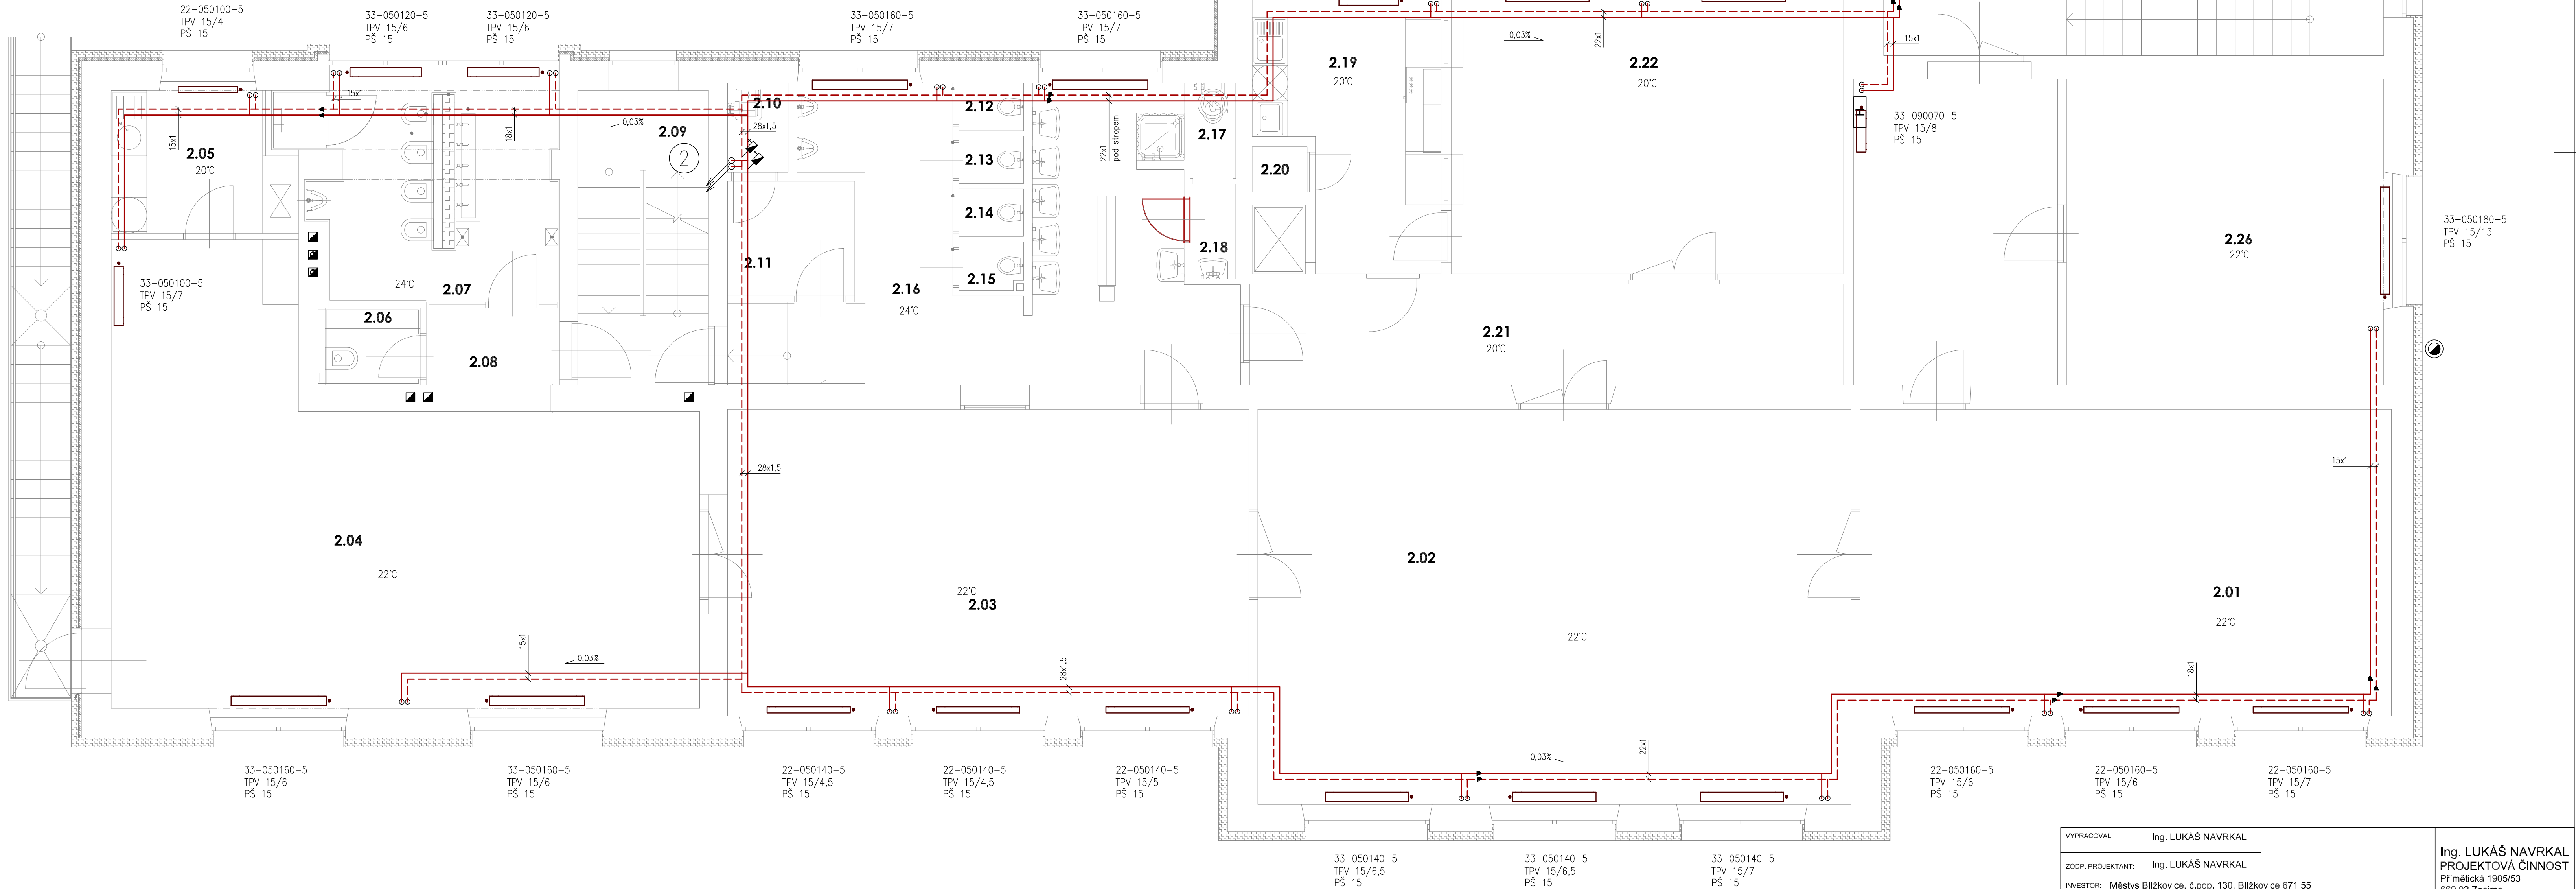

VYPRACOVAL: Ing. LUKÁŠ NAVRKAL		Ing. LUKÁŠ NAVRKAL PROJEKTOVÁ ČINNOST Přímětická 1905/53 669 02 Znojmo Tel: 777 606 164 E-mail: lukas.navrkal@seznam.cz	
ZODP. PROJEKTANT: Ing. LUKÁŠ NAVRKAL			
INVESTOR: Městys Blížkovice, č.pop. 130, Blížkovice 671 55			
MÍSTO: k.ú. Městys Blížkovice, č.parc. 204/1, 204/2			
AKCE: Modernizace a navýšení kapacity MŠ Blížkovice			
OBSAH: D.1.4-c VYTÁPĚNÍ		DATUM: 04/2021	MĚŘITKO: 1:50
NÁZEV VÝKRESU: PŮDORYS 2.NP		STUPEN: DPS	PÁŘE Č.: 03
		FORMAT: 10 A4	