



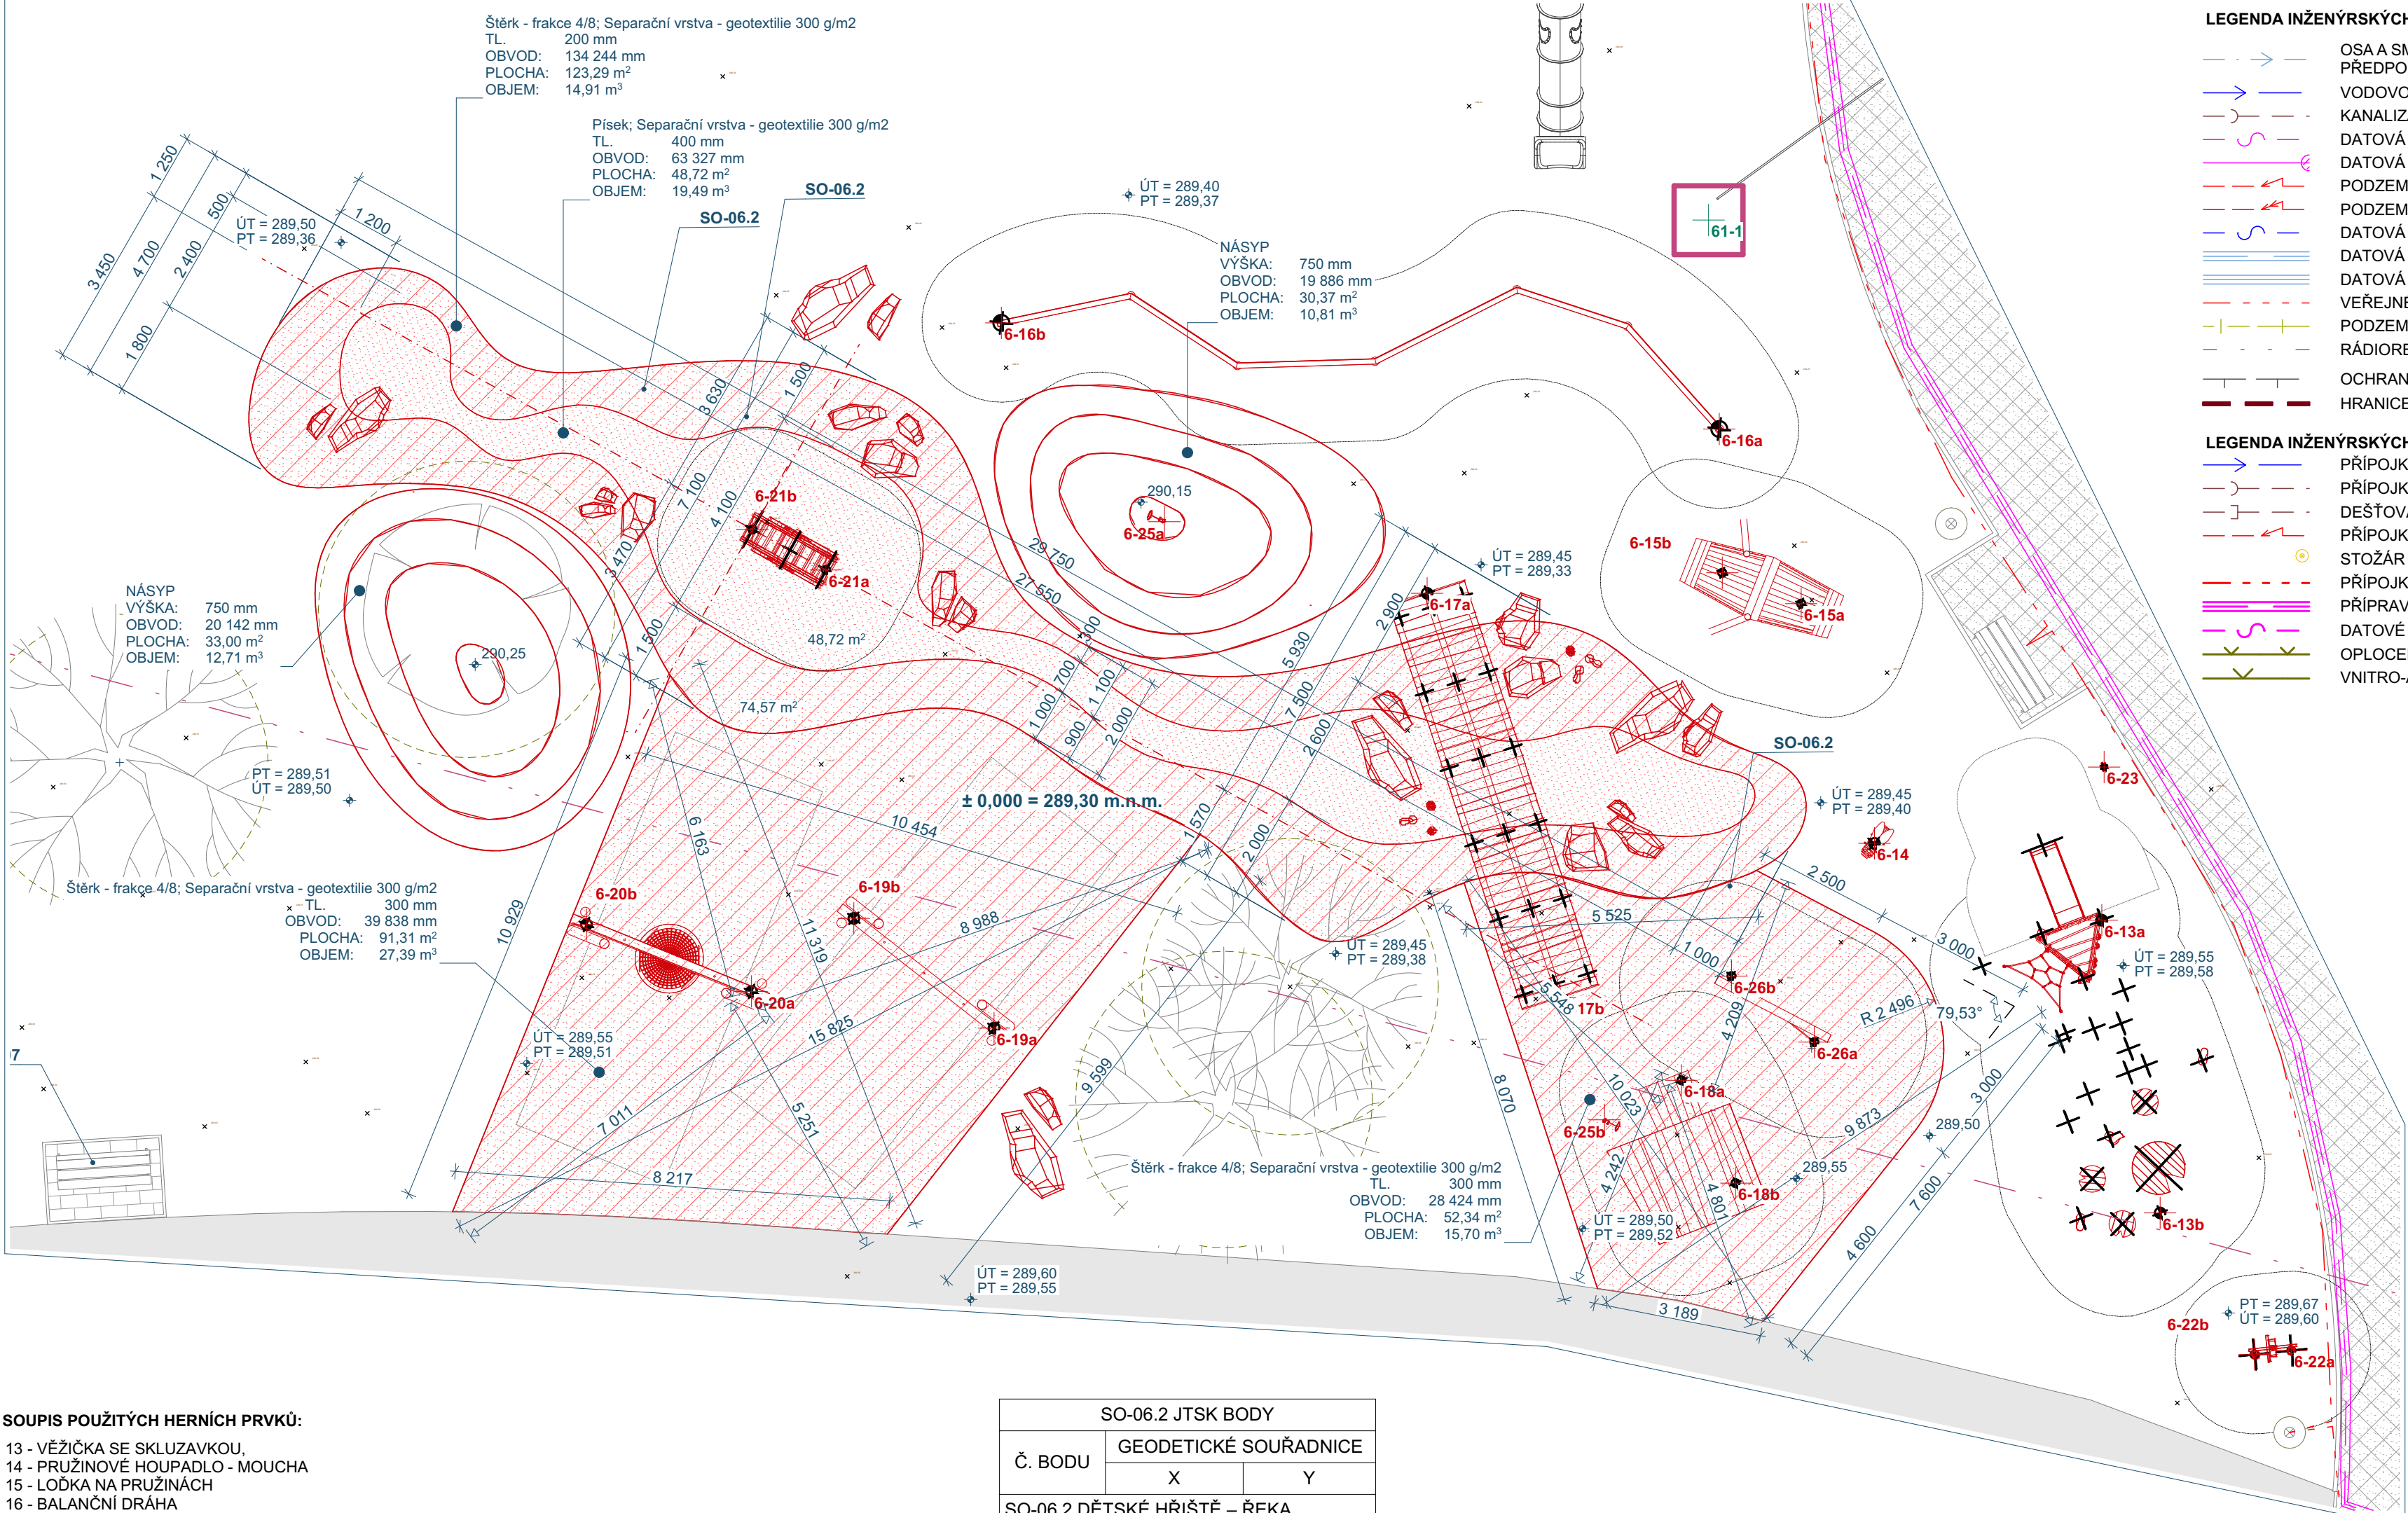


- LEGENDA INŽENÝRSKÝCH SÍTÍ - STÁVAJÍCÍ TRASY**
 - OSA A SMĚR PREFERENČNÍHO PROUDĚNÍ PODZEMNÍCH VOD
 - PŘEDPOKLÁDANÁ HL. NARAŽENÍ ZVODNĚ 22 m POD P.T.
 - VODOVOD, SPRÁVCE, SMVaK
 - KANALIZACE - JEDNOTNÁ, SPRÁVCE, SMVaK
 - DATOVÁ SÍŤ, METALICKÝ KABEL, SPRÁVCE CETIN
 - DATOVÁ SÍŤ, OPTICKÝ KABEL, SPRÁVCE CETIN
 - PODZEMNÍ VEDENÍ NN DO 1 kV, SPRÁVCE ČEZ DISTRIBUCE, OP 1,0 m
 - PODZEMNÍ VEDENÍ VN DO 35 kV, SPRÁVCE ČEZ DISTRIBUCE, OP 2,0 m
 - DATOVÁ SÍŤ, METALICKÝ KABEL, SPRÁVCE ČEZ TPS
 - DATOVÁ OPTICKÁ SÍŤ, REZERVNÍ CHRÁNIČKY, SPRÁVCE MOS - 1x DURALINE
 - DATOVÁ OPTICKÁ SÍŤ, REZERVNÍ CHRÁNIČKY, SPRÁVCE MOS - 2x DURALINE
 - VEŘEJNÉ OSVĚTLENÍ, VEDENO V ZEMI, SPRÁVCE MOS
 - PODZEMNÍ TEPLOVOD, SPRÁVCE VEOLIA, OP 2,5 m
 - RÁDIORELÉOVÁ TRASA, SPRÁVCE ? (T-Mobile poskytovatel, dle MAPA ÚAP FM)
 - OCHRANNÉ PÁSMO
 - HRANICE STAVENIŠTĚ - MAX. ROZSAH, ROZSAH BUDE UPRAVOVÁN DLE POTŘEB VÝSTAVBY
- LEGENDA INŽENÝRSKÝCH SÍTÍ - NAVRHOVANÉ TRASY**
 - PŘÍPOJKA VODOVODU, PE 32 DN 25 DL. 11 + 55 = 66 m
 - PŘÍPOJKA KANALIZACE SPLAŠKOVÉ, DN 150 DL. 32 m, DN 200 DL. 34 m
 - DEŠŤOVÁ KANALIZACE - VSAK, DN 110, DL. 6,6 m
 - PŘÍPOJKA PODZEMNÍHO VEDENÍ NN DO 1 kV, KABEL CYKY J 4x 16 mm², DL. 53,5 m
 - STOŽAR VEŘEJNÉHO OSVĚTLENÍ, VÝŠKA 6,0 m
 - PŘÍPOJKA PODZEMNÍHO VEDENÍ VO, DL. 241 m (101+128+12)
 - PŘÍPRAVAPODZEMNÍHO VEDENÍ DATOVÉ SÍTĚ, CHRÁNIČKA DN 63 mm, DL. 237 m
 - DATOVÉ SÍTĚ, CHRÁNIČKA HDPE DN 100 mm, DL. 16 m
 - OPLOCENÍ AREÁLU, VÝŠKA 2,0 m, dl. 528 m
 - VNITRO-AREÁLOVÉ OPLOCENÍ - VÝŠKA 1,2 m, DL. 52 m

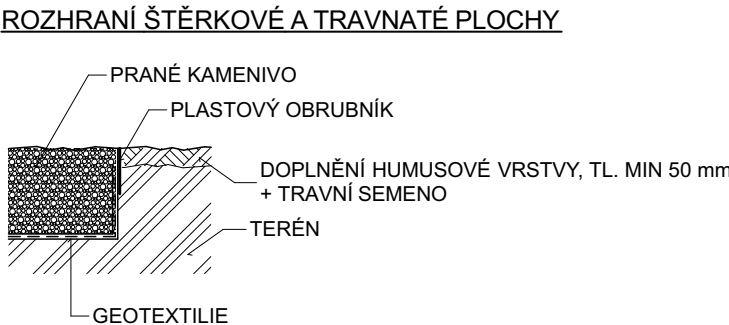

POZNÁMKA:

- PLASTOVÝ OBRUBNÍK ZAHRADNÍ, VÝŠKA 150 mm,
- Z RECKLOVANÉHO MATERIÁLU, STABILIZACE PŘISYPÁNÍM
- TL. DOPADOVÉ PLOCHY DLE POŽADAVKU HERNÍHO PRVKU
- OKOLNÍ TERÉN DOSYPAT DO ÚROVNĚ DOPADOVÉ PLOCHY

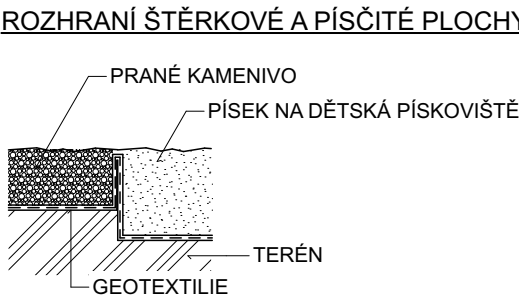

POZNÁMKA:

- ROZHRANÍ SYPKÝCH MATERIÁLŮ ŘEŠIT OHEBNÝM PRVKEM
- NAPŘ. PŘÍŘEZEM GEOTEXTILIE,
- UKONČENÝ CCA 50 mm POD FINÁLNÍM POVRCHEM

SOUPIS POUŽITÝCH HERNÍCH PRVKŮ:

- 13 - VĚŽÍČKA SE SKLUZAVKOU,
- 14 - PRUŽINOVÉ HOUPADLO - MOUCHA
- 15 - LODKA NA PRUŽINÁCH
- 16 - BALANČNÍ DRÁHA
- 17 - DŘEVĚNÝ MOST
- 18 - DŘEVĚNÁ BOUDIČKA
- 19 - HOUPAČKA
- 20 - SKUPINOVÁ HOUPAČKA - HNÍZDO
- 21 - VODNÍ KOLO
- 22 - ZVONICE
- 23 - LUPA
- 25 - NASLOUCHADLO
- 26 - PAVUČINA

POZNÁMKA:

- VĚKOVÁ SKUPINA 3 - 14
- NAVRŽENÉ HERNÍ PRVKY URČENÉ PRO VENKOVNÍ UŽITÍ, PLATNÉ CERTIFIKÁTY
- HERNÍ PRVKY OSADIT DLE POŽADAVKŮ DODAVATELE HERNÍCH PRVKŮ,
- ŘEKA - PÍSEK, LEMOVÁNÍ PLOCHA PRANÉHO TĚŽENÉHO KAMENIVA
- DŘEVĚNÉ PRVKY - AKÁT, SPOJOVACÍ MATERIÁL NEREZOVÝ
- VYPSANÉ PRVKY BUDOU DOPLNĚNÝ O DEKORAČNÍ DŘEVĚNÉ PLASTIKY
- PROSTOR ŘEKY VHODNĚ DOPLNIT BALVANY
- 7x 0,7/1/1,8 m (1,5-2,3 t)
- 9x 0,5/1/1,2 m (0,8-1,2 t)
- 11x 0,5/0,7/0,7 m (0,2-0,7 t)

SO-06.2 JTSK BODY		
Č. BODU	GEODETICKÉ SOUŘADNICE	
	X	Y
SO-06.2 DĚTSKÉ HŘIŠTĚ – ŘEKA		
6-13a	-467 167	-1 120 113
6-13b	-467 166	-1 120 119
6-14	-467 171	-1 120 112
6-15a	-467 172	-1 120 107
6-15b	-467 174	-1 120 107
6-16a	-467 174	-1 120 104
6-16b	-467 188	-1 120 102
6-17a	-467 179	-1 120 107
6-17b	-467 177	-1 120 115
6-18a	-467 175	-1 120 116
6-18b	-467 174	-1 120 118
6-19a	-467 188	-1 120 116
6-19b	-467 190	-1 120 113
6-20a	-467 192	-1 120 115
6-20b	-467 195	-1 120 114
6-21a	-467 191	-1 120 107
6-21b	-467 192	-1 120 106
6-22a	-467 163	-1 120 122
6-22b	-467 164	-1 120 122
6-23	-467 167	-1 120 111
6-25a	-467 184	-1 120 106
6-25b	-467 176	-1 120 117
6-26a	-467 172	-1 120 116
6-26b	-467 174	-1 120 115

Souřadný systém: S-JTSK
Výškový systém: B.p.v. (PODKLADEM STÁVAJÍCÍ ZAMĚŘENÍ)

PROJEKTSTUDIO EU CZ, s.r.o. - nositel veškerých majetkových autorských práv. Obsah tohoto dokumentu, výtvarnosti a návrhy řešení na nich zobrazené patří jako autorské dílo ochrany dle zákona č. 121/2000 Sb. (autorský zákon). Originál tohoto dokumentu, výtvarnosti a návrhy řešení na něm zobrazené (dále jen "autorské dílo") jsou majetkem: PROJEKTSTUDIO EU CZ, s.r.o. Přechodné autorské dílo ani jeho části nesmí být žádným způsobem v rozporu s ustanoveními autorského zákona a bez udělení licence ze strany nositele majetkových autorských práv či v rozporu s podmínkami takové licence užito ani poskytnuto třetí osobě.			GENERÁLNÍ PROJEKTANT (ZHOVITEL)	
ZODPOVĚDNÝ PROJEKTANT	MANAŽER PROJEKTU ING. ARCH. DAVID KOTEK	PROJEKTANT ING. JAKUB DUCHÁČ	PROJEKTSTUDIO® PROJEKTSTUDIO EU CZ, s.r.o. Opavská 6230 / 29a, 708 00 Ostrava tel.: +420 596 911 126 e-mail: info@projektstudio.cz IČ: 27787443 www.PROJEKTSTUDIO.cz	
	HLAVNÍ INŽENÝR PROJEKTU -	VYPRACOVAL ING. JAKUB DUCHÁČ		
	ZODPOVĚDNÝ PROJEKTANT -	KONTROLOVAL ING. ARCH. DAVID KOTEK		
STAVEBNÍK (OBJEDNATEL) Statutární město Frýdek-Místek, Radniční 1148, PSČ 738 01			ZPRACOVATEL ČÁSTI PD ING. JAKUB DUCHÁČ Mírové náměstí 519/3d, 703 00 Ostrava tel.: +420 725 385 972 e-mail: ps.duchac@gmail.com IČO: 21698104	
MÍSTO STAVBY K.Ú Místek [634824], parc.č. 3416, 3491/1, 3491/2, 3492/1, 3434/1, 3460/1, 3482/1				
NÁZEV STAVBY (DÍLO)			DATUM	05/2025
VOLNOČASOVÝ AREÁL VE FRÝDKU-MÍSTKU			ZAKÁZKA č.	PS_24_23
			FORMÁT	6 x A4
STAVEBNÍ OBJEKT (SO)			STUPEŇ PD	PARÉ DPS 1:100, 1:50 ČÍSLO DOKUMENTU D.1.1.2
SO-06.2 DĚTSKÉ HŘIŠTĚ – ŘEKA			MĚŘÍTKO	
ČÁST DOKUMENTACE				
D.1.1 ARCHITEKTONICKO-STAVEBNÍ ŘEŠENÍ				
DOKUMENT				
ZPEVNĚNÉ PLOCHY - ŘEKA				