


VÝKRES DEMONTÁŽE TECHNOLOGIE 1:50

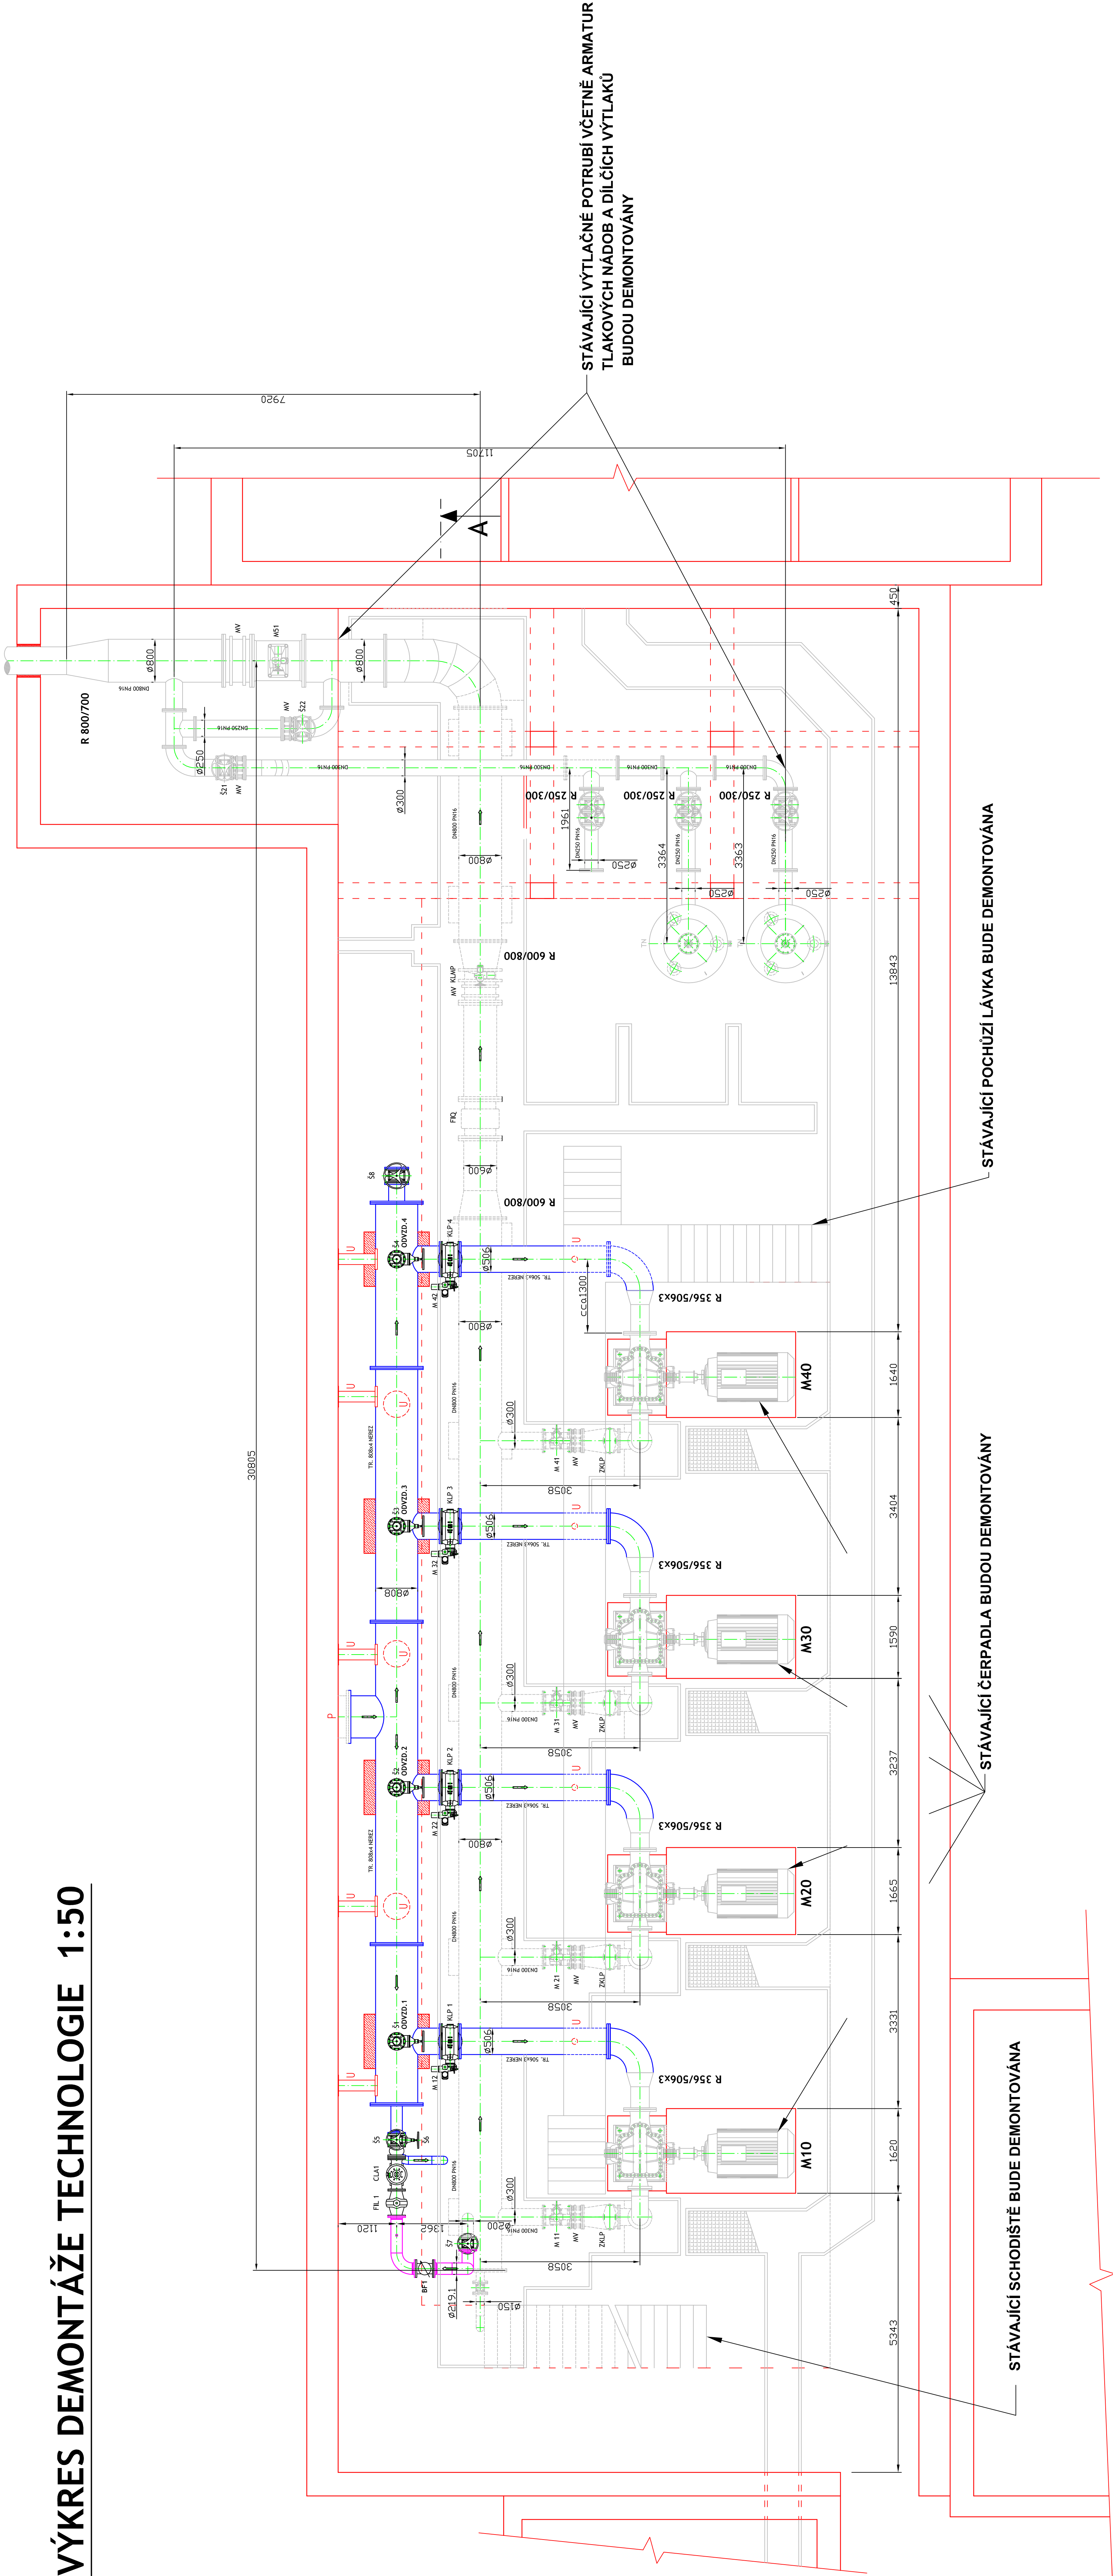

LEGENDA POPISU :

- ODVZD. - ODVZUŠNĚNÍ
- CLA - CLAVÁL VENTIL
- ZKLP - ZPĚTNÁ KLAPKA PŘÍRUBOVÁ
- ZKLM - ZPĚTNÁ KLAPKA MEZI PŘÍRUBOVÁ
- Š - SOUPÁTKO
- AV - MONTÁŽNÍ VLOŽKA
- KV - KULOVÝ KOHOUT
- FIQ - FILTR CLAVÁL
- KLMP - KLAPKA MEZI PŘÍRUBOVÁ

LEGENDA ČAR :

- SANI ČERPADEL, STÁVAJÍCÍ POTRUBÍ
- VÝTLAK ČERPADEL SMĚR KOŽOVÁ HORA
- STÁVA
- DEMONTOVANÁ TECHNOLOGIE (POTRUBÍ ČERPADLA, POCHŮZÍ LÁVKA, SCHODIŠTĚ)

+0,000 = 241,35 = PODLAHA OCHOZU STROJOVNY

Inženýr:	Vodáňský Kladno - Melník a.s.
Číslo zápisu:	1500/2014
Schválil:	Podpis:

E-Q-T

OLOMOUČ s.r.o.

778 00 OLOMOUČ

Index:	Datum:	Značka:	Podpis:
Dodavatel:	Výkonovatel:	Výkonovatel:	Výkonovatel:
COF Olomouc s.r.o.	Kontrolovatel:	Kontrolovatel:	Kontrolovatel:
Schválil:	Schválil:	Schválil:	Schválil:
Datum:	C. schválil:	C. schválil:	C. schválil:
07/2014	1500/2014	1500/2014	1500/2014
Měřítko:	M 1:50	Kopie:	Kopie:
Číslo výkresu:	1500/2014-3-10	Formát výkresu:	A3
Stav:	Stav:	Stav:	Stav:
Stav:	Stav:	Stav:	Stav: