


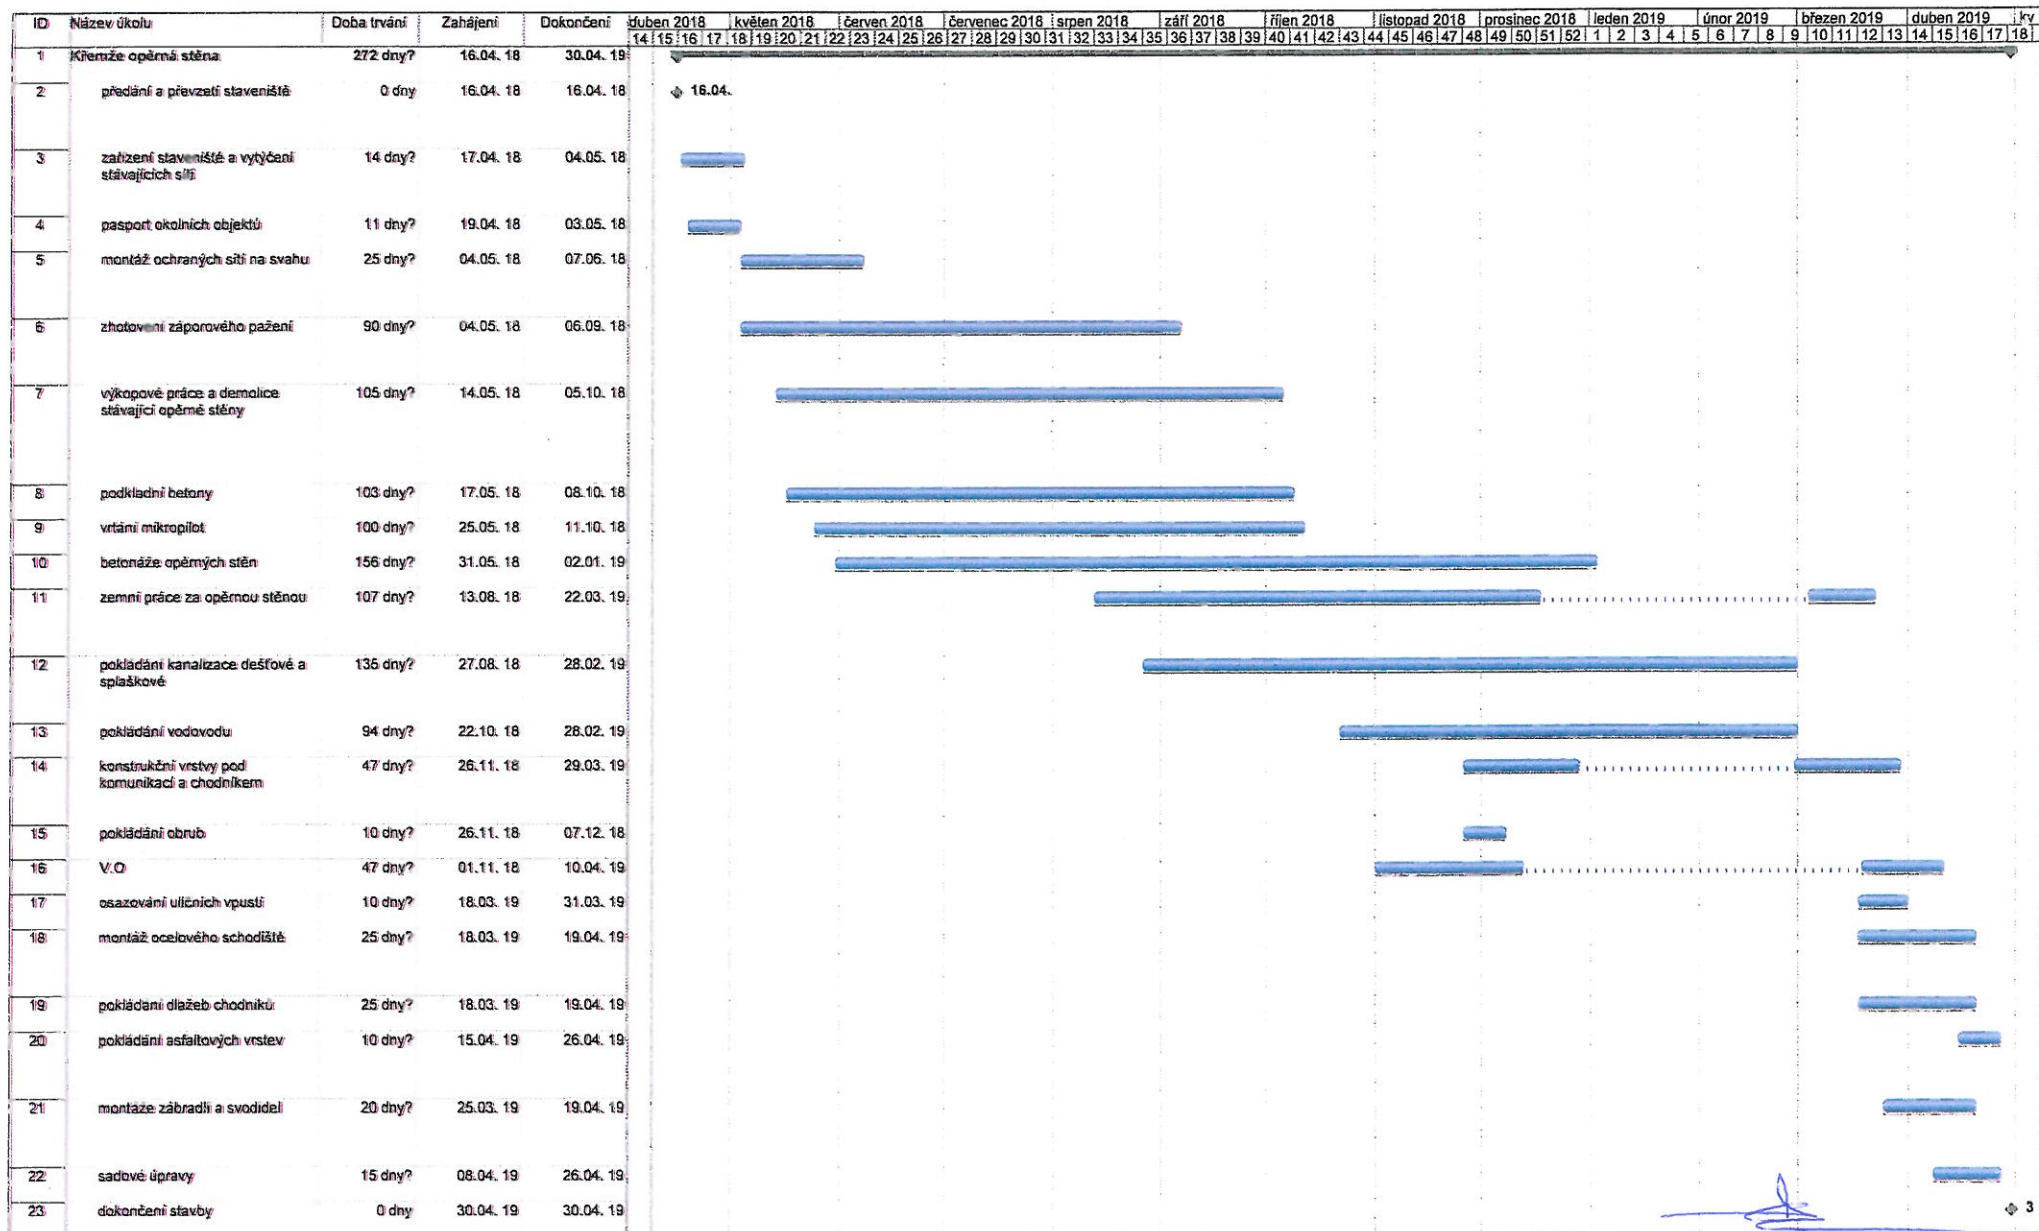

Metrostav a.s.
 180 00 Praha 9, Keželužská 2450/4
 IČ 00 01 49 15
 (0627)

Projekt: Křemže hmg
 Datum: 09.04. 18

Úkol

Rozdělení

Průběh

Milník

Souhrnný

Souhrn projektu

Vnější úkoly

Vnější milník

Konečný termín