


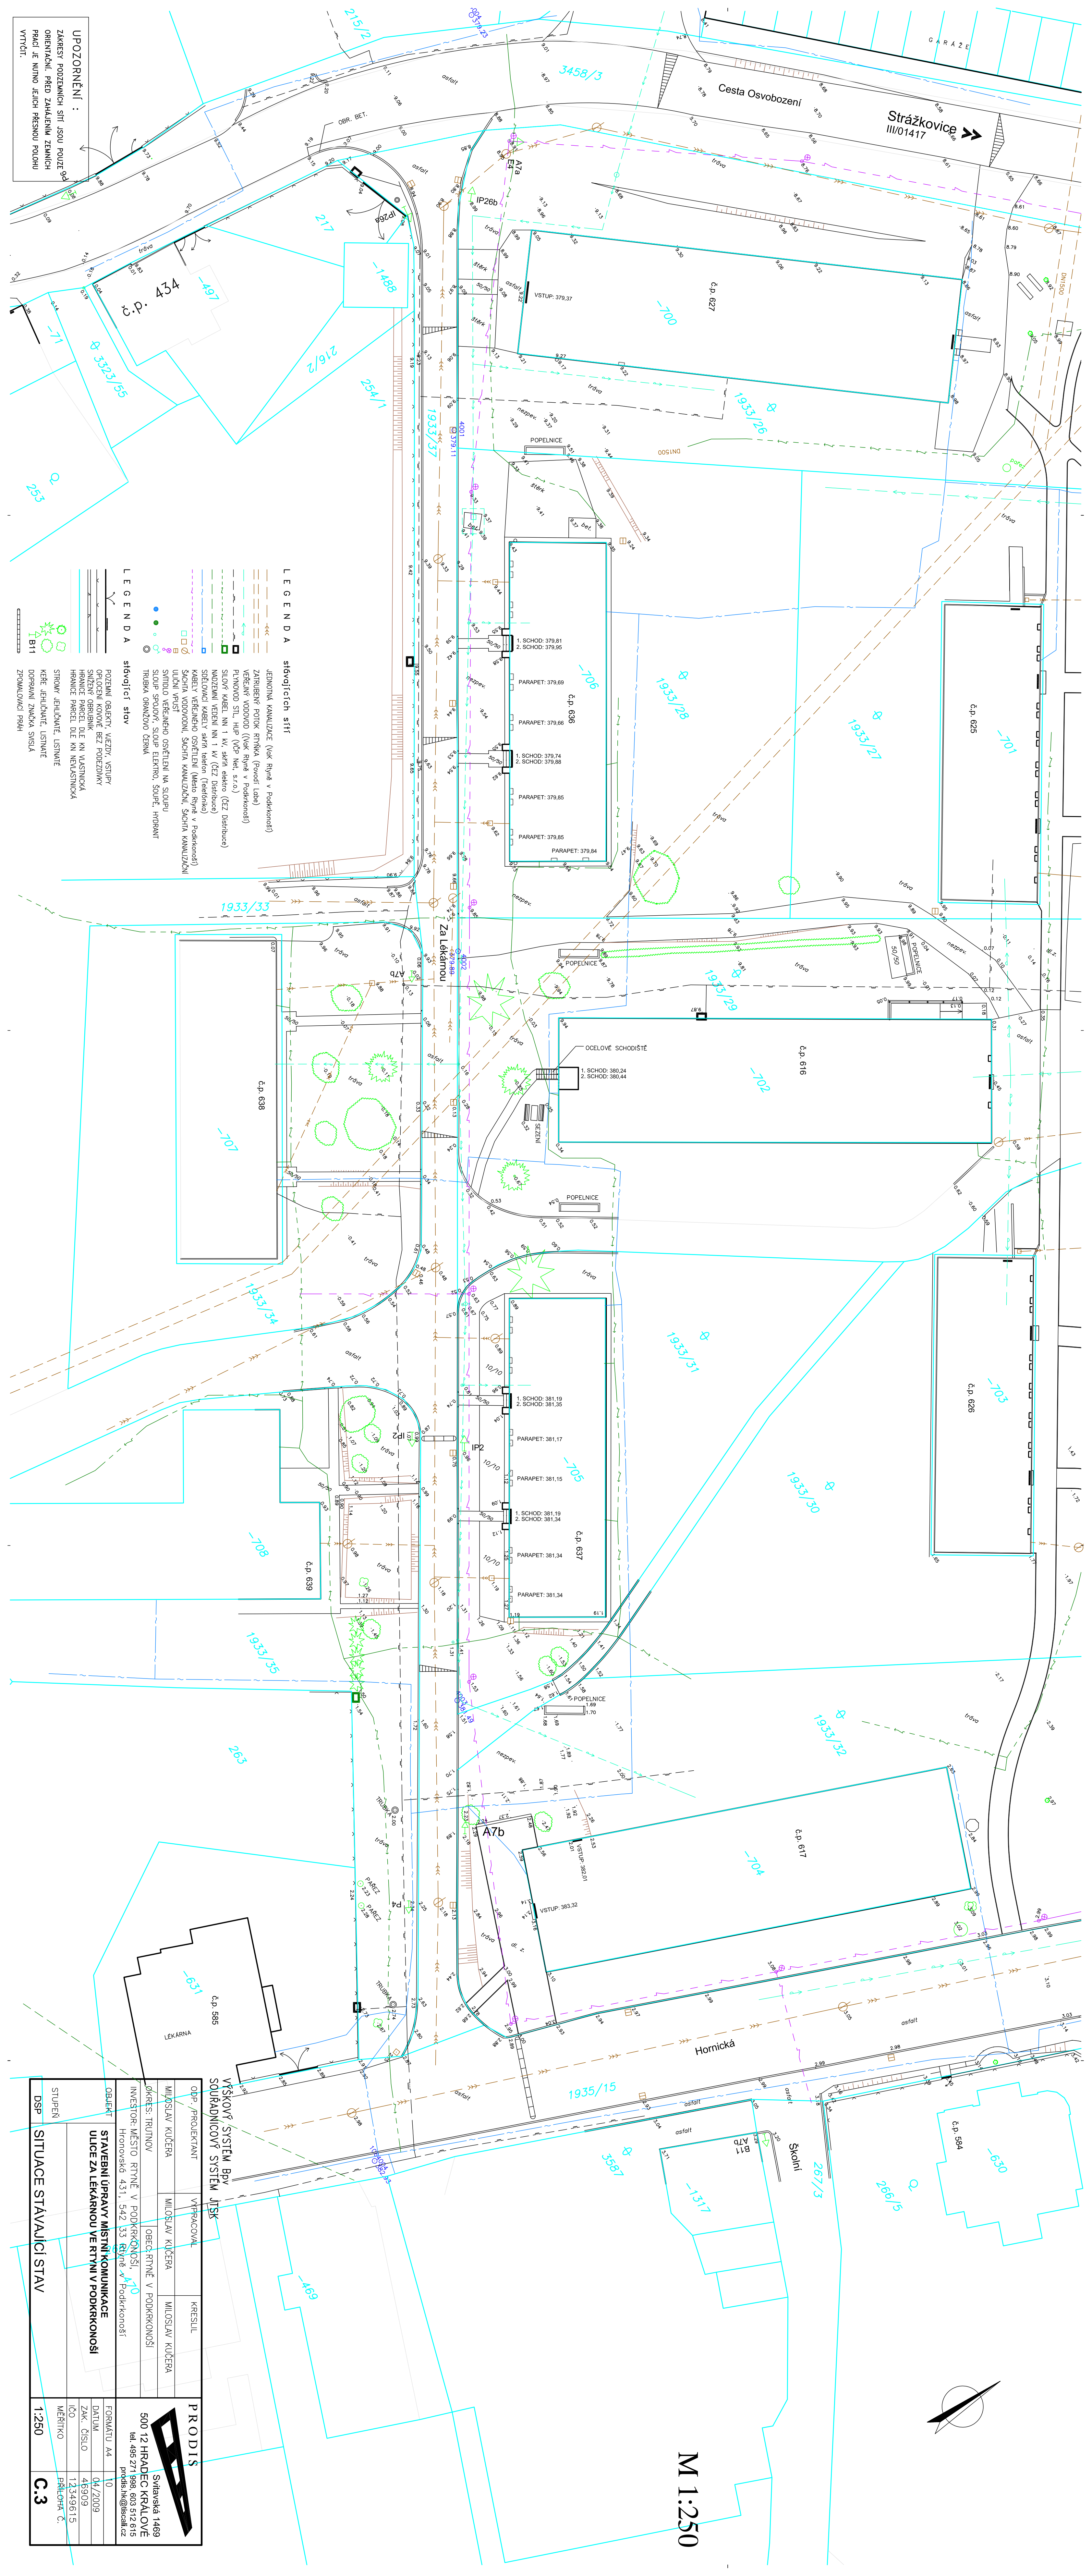

M 1:250

OBR / PROJEKTANT	VÝPRAVČOVÁ	KRESLIL
MILOSLAV KUČERA	MILOSLAV KUČERA	MILOSLAV KUČERA
DOKRES: HŘIMOV	OBEC RTVNĚ V PODKRKONOŠI	
INVESTOR: MĚSTO RTVNĚ V PODKRKONOŠI Hronovská 431, 542 03 Rtyně v Podkrkonoší	 Svatenská 1469 500 12 HRADCE KRÁLOVÉ tel. 495 271 998, 603 512 615 prdiš@prdiš.cz	
OBJEKT	STAVEBNÍ ÚPRAVY A MÍSTNÍ KOMUNIKACE ULICE ZA LÉKARNOU VE RTVNĚ V PODKRKONOŠI	
STUPEN	FORMÁTU A4	
DSP	1:0	
	DATUM	
	04./2009	
	ZAK. ČÍSLO	
	436909	
	ICO	
	12349615	
	MĚRITVO	
	PRACOVNA Č.	
	1:250	
	C.3	
	SITUACE STÁVAJÍCÍ STAV	