


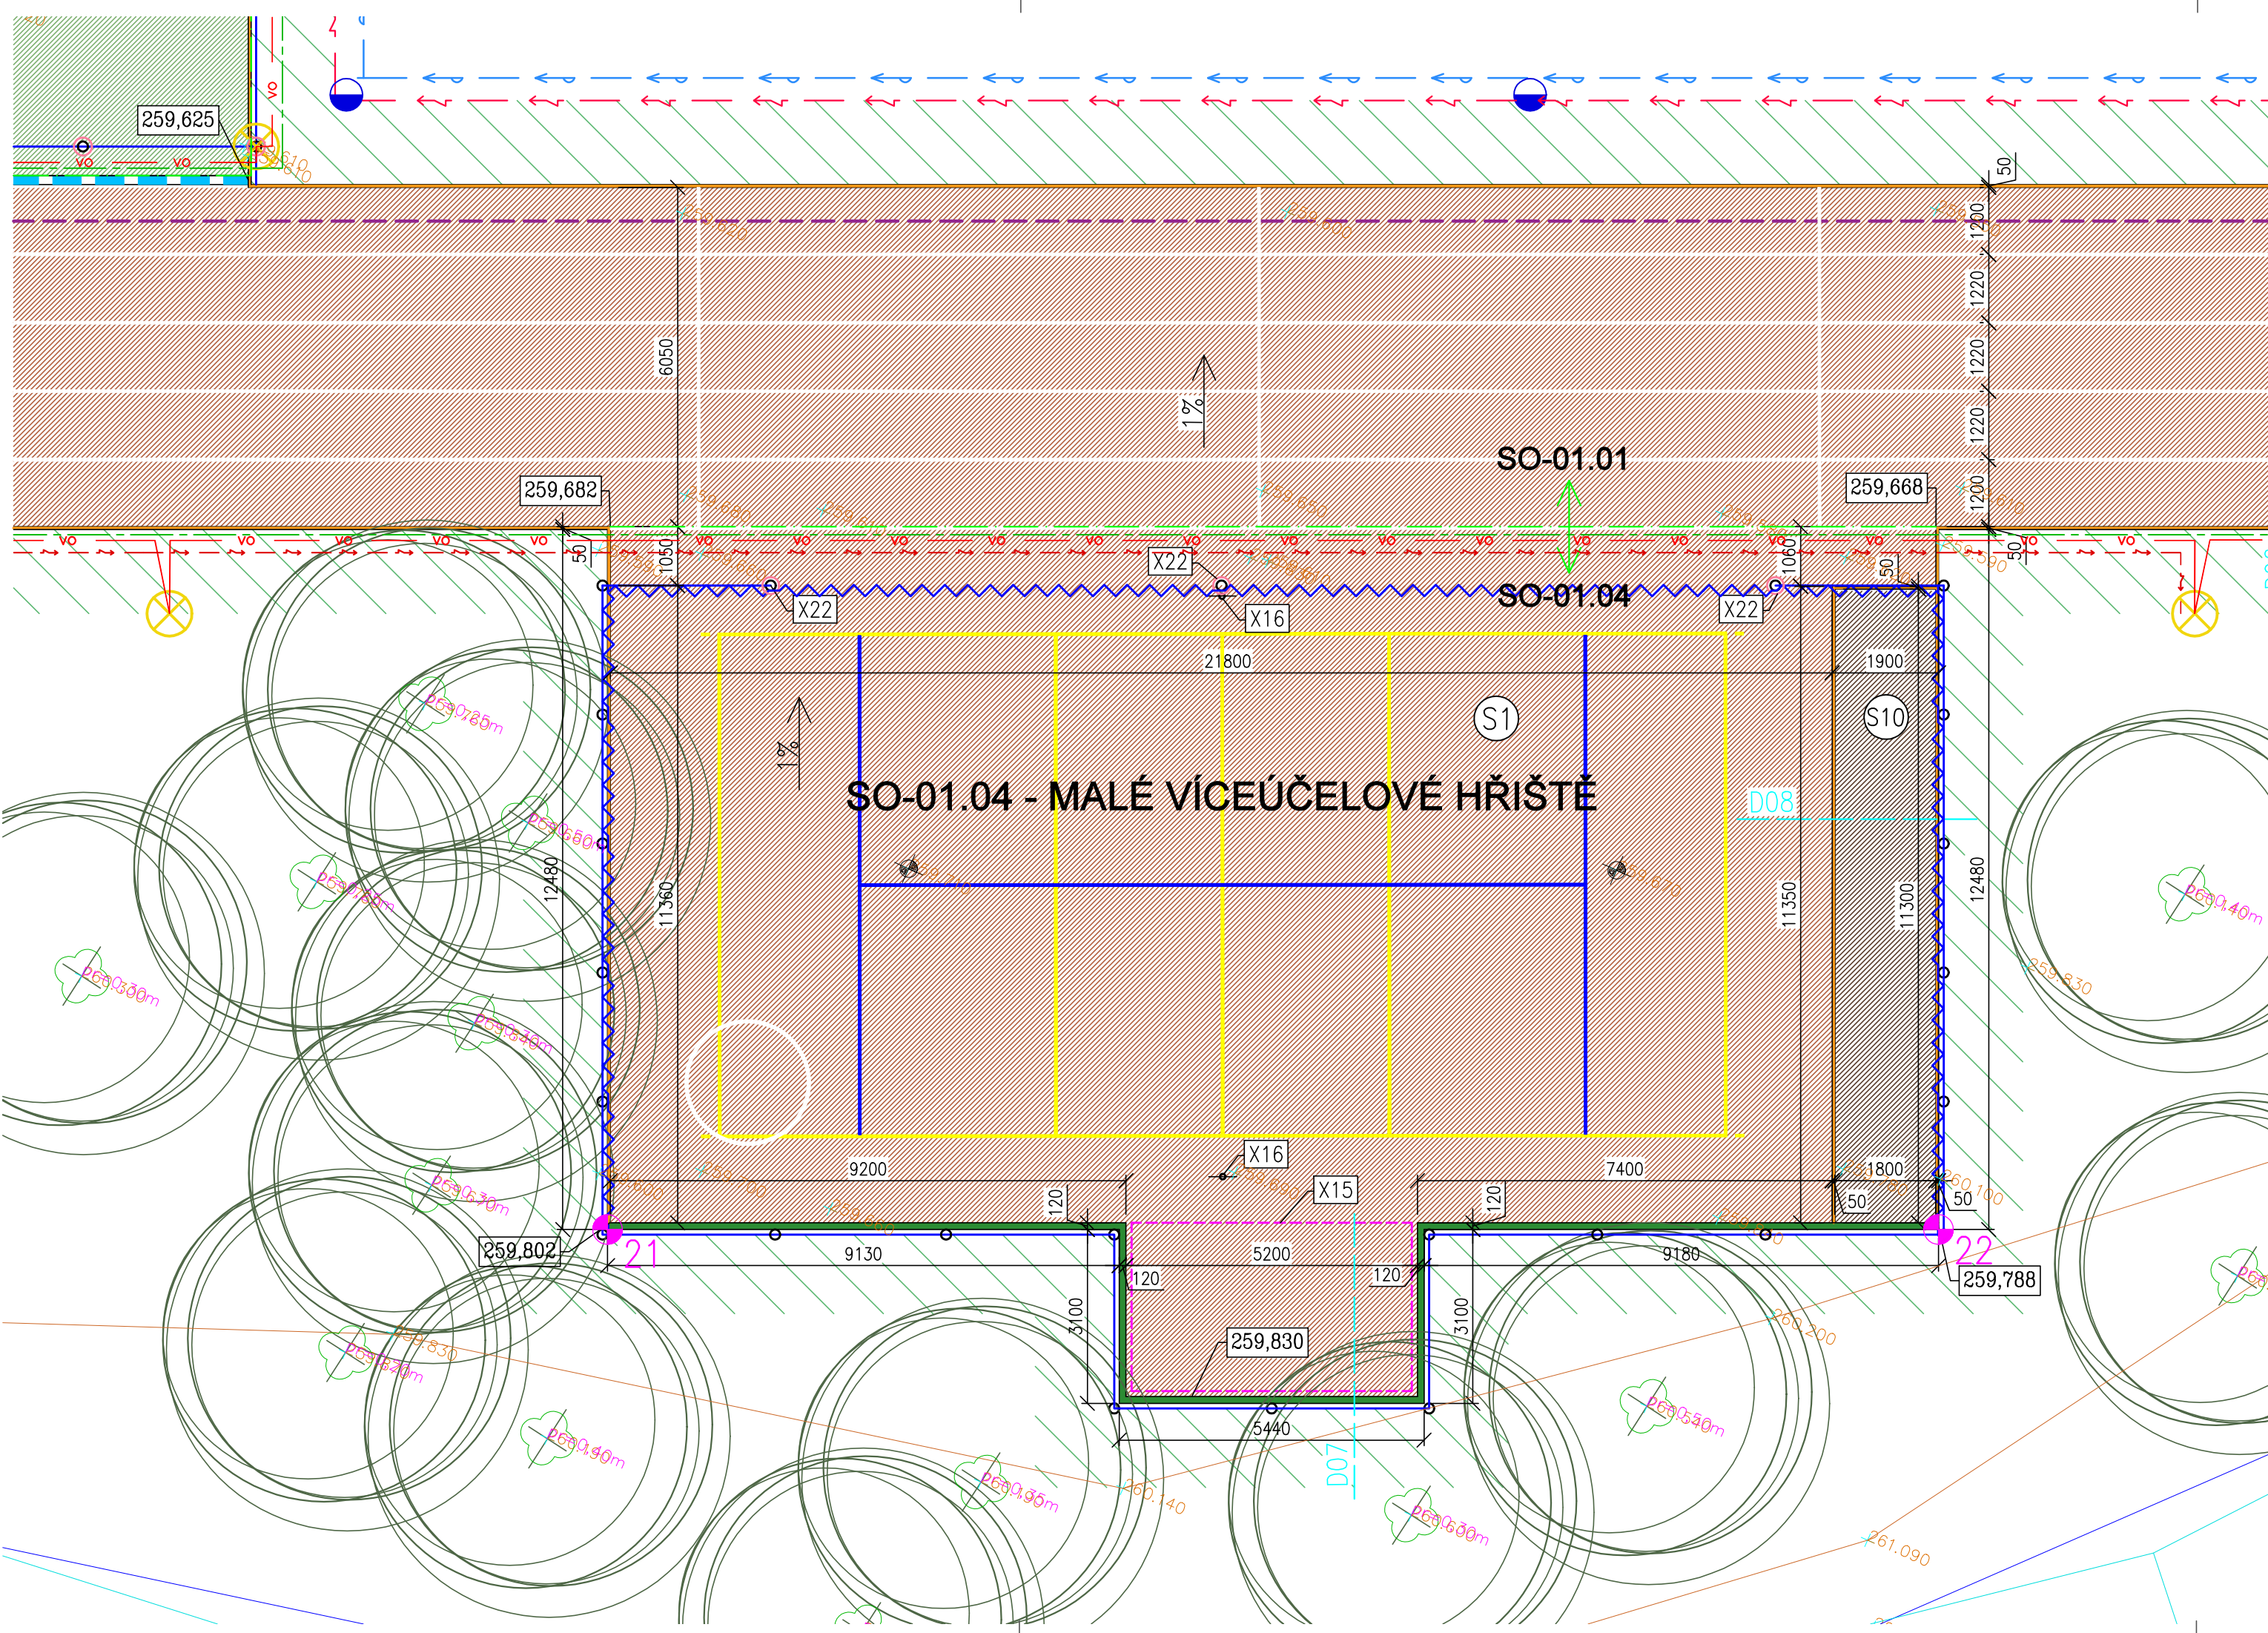

Legenda:

sportovní povrch SP

mulčovací kůra

sportovní povrch EPDM

zatravněné plochy

nový betonový obrubník tl.50 mm

nový štěrbinový dešťový žlab – tl.160 mm

nová palisáda z betonových tvárnic – tl.120 mm

nové hrazení + síť na ocelovém lanku – zatahovatelné

ochrana sloupků nového hrazení – X22

hrana stávajících doskočišť

nový elektro rozvod závlahy

nové elektro rozvody areálového osvětlení

nový elektro rozvod

elektrické územnění

závlaha, postřikovač

drenážní systém

rozhraní stavebního objektu

navrhovaná poloha ostřikovače

nově navržené osvětlení

stávající stromy

vytyčovací body

21

Poznámky:

- Při realizaci stavby je nezbytné postupovat v součinnosti celé projektové dokumentace.
- Před zahájením stavebních prací je nutné provedení vytyčení všech stávajících inženýrských sítí v dotčeném území.
- Při nejasnostech je nutné kontaktovat projektanta.
- Veškeré rozměry je třeba prověřit na stavbě důkladným zaměřením před zadáním prvku do výroby
- Dokumentace pro provedení stavby nezahrnuje dodavatelskou dílenskou a montážní dokumentaci.
- Stavební práce budou provedeny dle platných předpisů a technických norem.
- Po celou dobu výstavby je nutné dodržovat veškeré předpisy a vyhlášky o bezpečnosti práce a používat bezpečnostní a hygienické ochranné prostředky.
- Po celou dobu výstavby je nutné dodržovat veškeré předpisy a vyhlášky o odpadech.

INVESTOR: Městská část Praha 3 Havlíčkovo nám. 700/9, 130 85 Praha 3, ičo: 00063517				PROJEKTANT: SPORTOVNÍ PROJEKTY SPOL.S R.O. SOKOLOVSKÁ 87/96 PRAHA 8 IČO: 27 06 06 59	
PROJEKTANT ČÁSTI	VYPRACOVAL	KONTROLA	HIP	DOKUMENTACE	DPS
MICHAELA MUSILOVÁ	MICHAELA MUSILOVÁ	ING.ARCH. V.DROBNÝ	ING.ARCH.V.DROBNÝ		
AKCE				MĚŘITKO	1:100
REKONSTRUKCE SPORTOVIŠTĚ ZŠ JESENIOVA Praha 3				DATUM	07/2022
OBSAH PŘÍLOHY				ČÍSLO KOPIE	ČÍSLO PŘÍLOHY
SO-01.04 – MALÉ VÍCEÚČELOVÉ HŘIŠTĚ					D4
DOKUMENTACI LZE UŽÍVAT POUZE VE SMYSLU PŘÍSLUŠNÉ SMLOUVY O DÍLO. VÝKRES, ČI JEHO ČÁST, MŮŽE BÝT KOPÍROVÁN NEBO JINÝM ZPŮSOBEM ROZŠÍŘOVÁN POUZE PO PŘEDCHOZÍM SOUHLASU					