


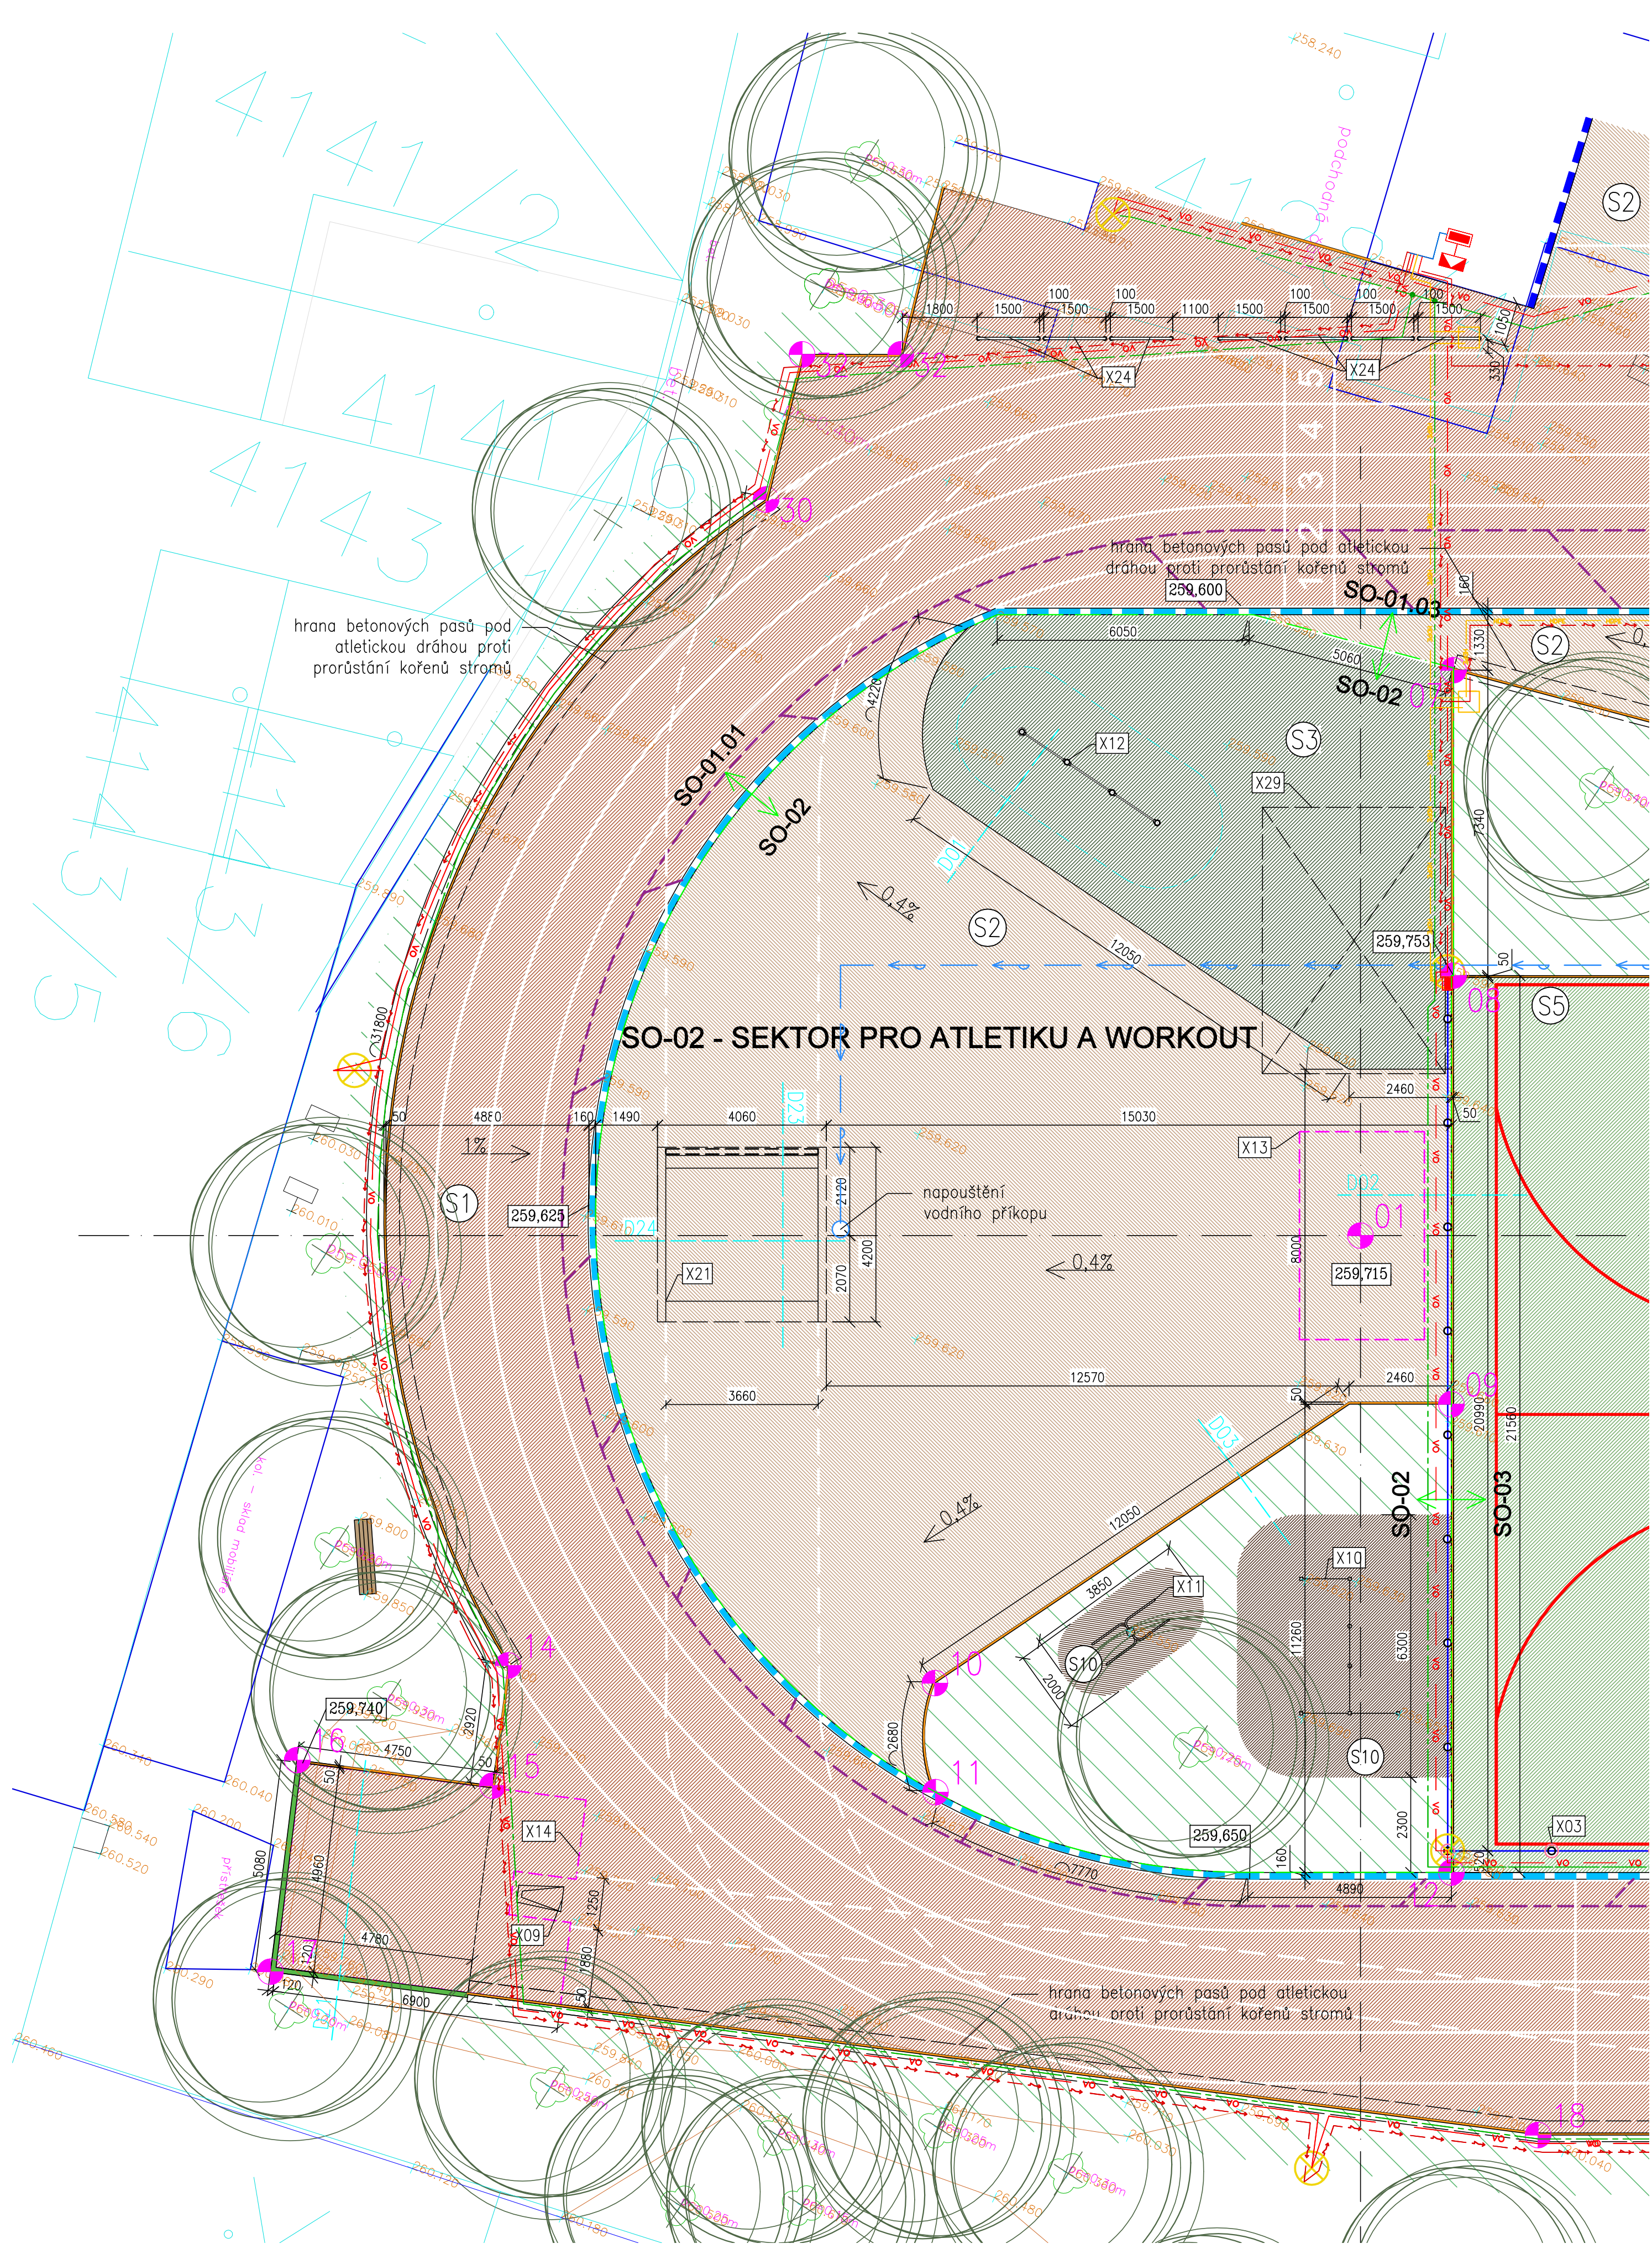

- Legenda:
- sportovní povrch SP
 - sportovní povrch SW
 - sportovní povrch EPDM+SBR
 - mulčovací kůra
 - sportovní povrch EPDM
 - zatravněné plochy
 - nový betonový obrubník tl.50 mm
 - nový štěrbinový dešťový žlab – tl.160 mm
 - nový dešťový žlab – tl.160 mm – 4,785 m
 - nová palisáda z betonových tvárnic – tl.120 mm
 - nové hrazení
 - ochrana sloupků nového hrazení – X22
 - hrana stávajících doskočišť
 - nový elektro rozvod závlahy
 - nové elektro rozvody areálového osvětlení
 - nový elektro rozvod
 - nový elektro rozvod
 - elektrické územnění
 - napouštění vodního příkopu
 - drenážní systém
 - hrana betonových pasů pod atletickou dráhou proti prorůstání kořenů stromů
 - rozhraní stavebního objektu
 - nově navržené osvětlení
 - stávající lavičky
 - stávající stromy
 - vytyčovací body

Poznámky:

- Při realizaci stavby je nezbytné postupovat v součinnosti celé projektové dokumentace.
- Před zahájením stavebních prací je nutné provedení vytyčení všech stávajících inženýrských sítí v dotčeném území.
- Při nejasnostech je nutné kontaktovat projektanta.
- Veškeré rozměry je třeba prověřit na stavbě důkladným zaměřením před zadáním prvku do výroby
- Dokumentace pro provedení stavby nezahrnuje dodavatelskou dílenskou a montážní dokumentaci.
- Stavební práce budou provedeny dle platných předpisů a technických norem.
- Po celou dobu výstavby je nutné dodržovat veškeré předpisy a vyhlášky o bezpečnosti práce a používání bezpečnostní a hygienické ochranné prostředky.
- Po celou dobu výstavby je nutné dodržovat veškeré předpisy a vyhlášky o odpadech.

INVESTOR: Městská část Praha 3 Havlíčkovo nám. 700/9, 130 85 Praha 3, ičo: 00063517				PROJEKTANT:	
PROJEKTANT ČÁSTI		VYPRACOVAL	KONTROLA	HIP	
MICHAELA MUSILOVÁ		MICHAELA MUSILOVÁ	ING.ARCH. V.DROBNÝ	ING.ARCH. V.DROBNÝ	
AKCE				DOKUMENTACE	DPS
REKONSTRUKCE SPORTOVIŠŤ ZŠ JESENIOVA Praha 3				MĚŘITKO	1:100
				DATUM	07/2022
OBSAH PŘÍLOHY				ČÍSLO KOPIE	ČÍSLO PŘÍLOHY
SO-02 – SEKTOR PRO ATLETIKU A WORKOUT					D5
DOKUMENTACI LZE UŽÍVAT POUZE VE SMYSLU PŘÍSLUŠNÉ SMLOUVY O DÍLO. VÝKRES, ČI JEHO ČÁST, MŮŽE BÝT KOPÍROVÁN NEBO JINÝM ZPŮSOBEM ROZŠŘŮVÁN POUZE PO PŘEDCHOZÍM SOUHLASU					