


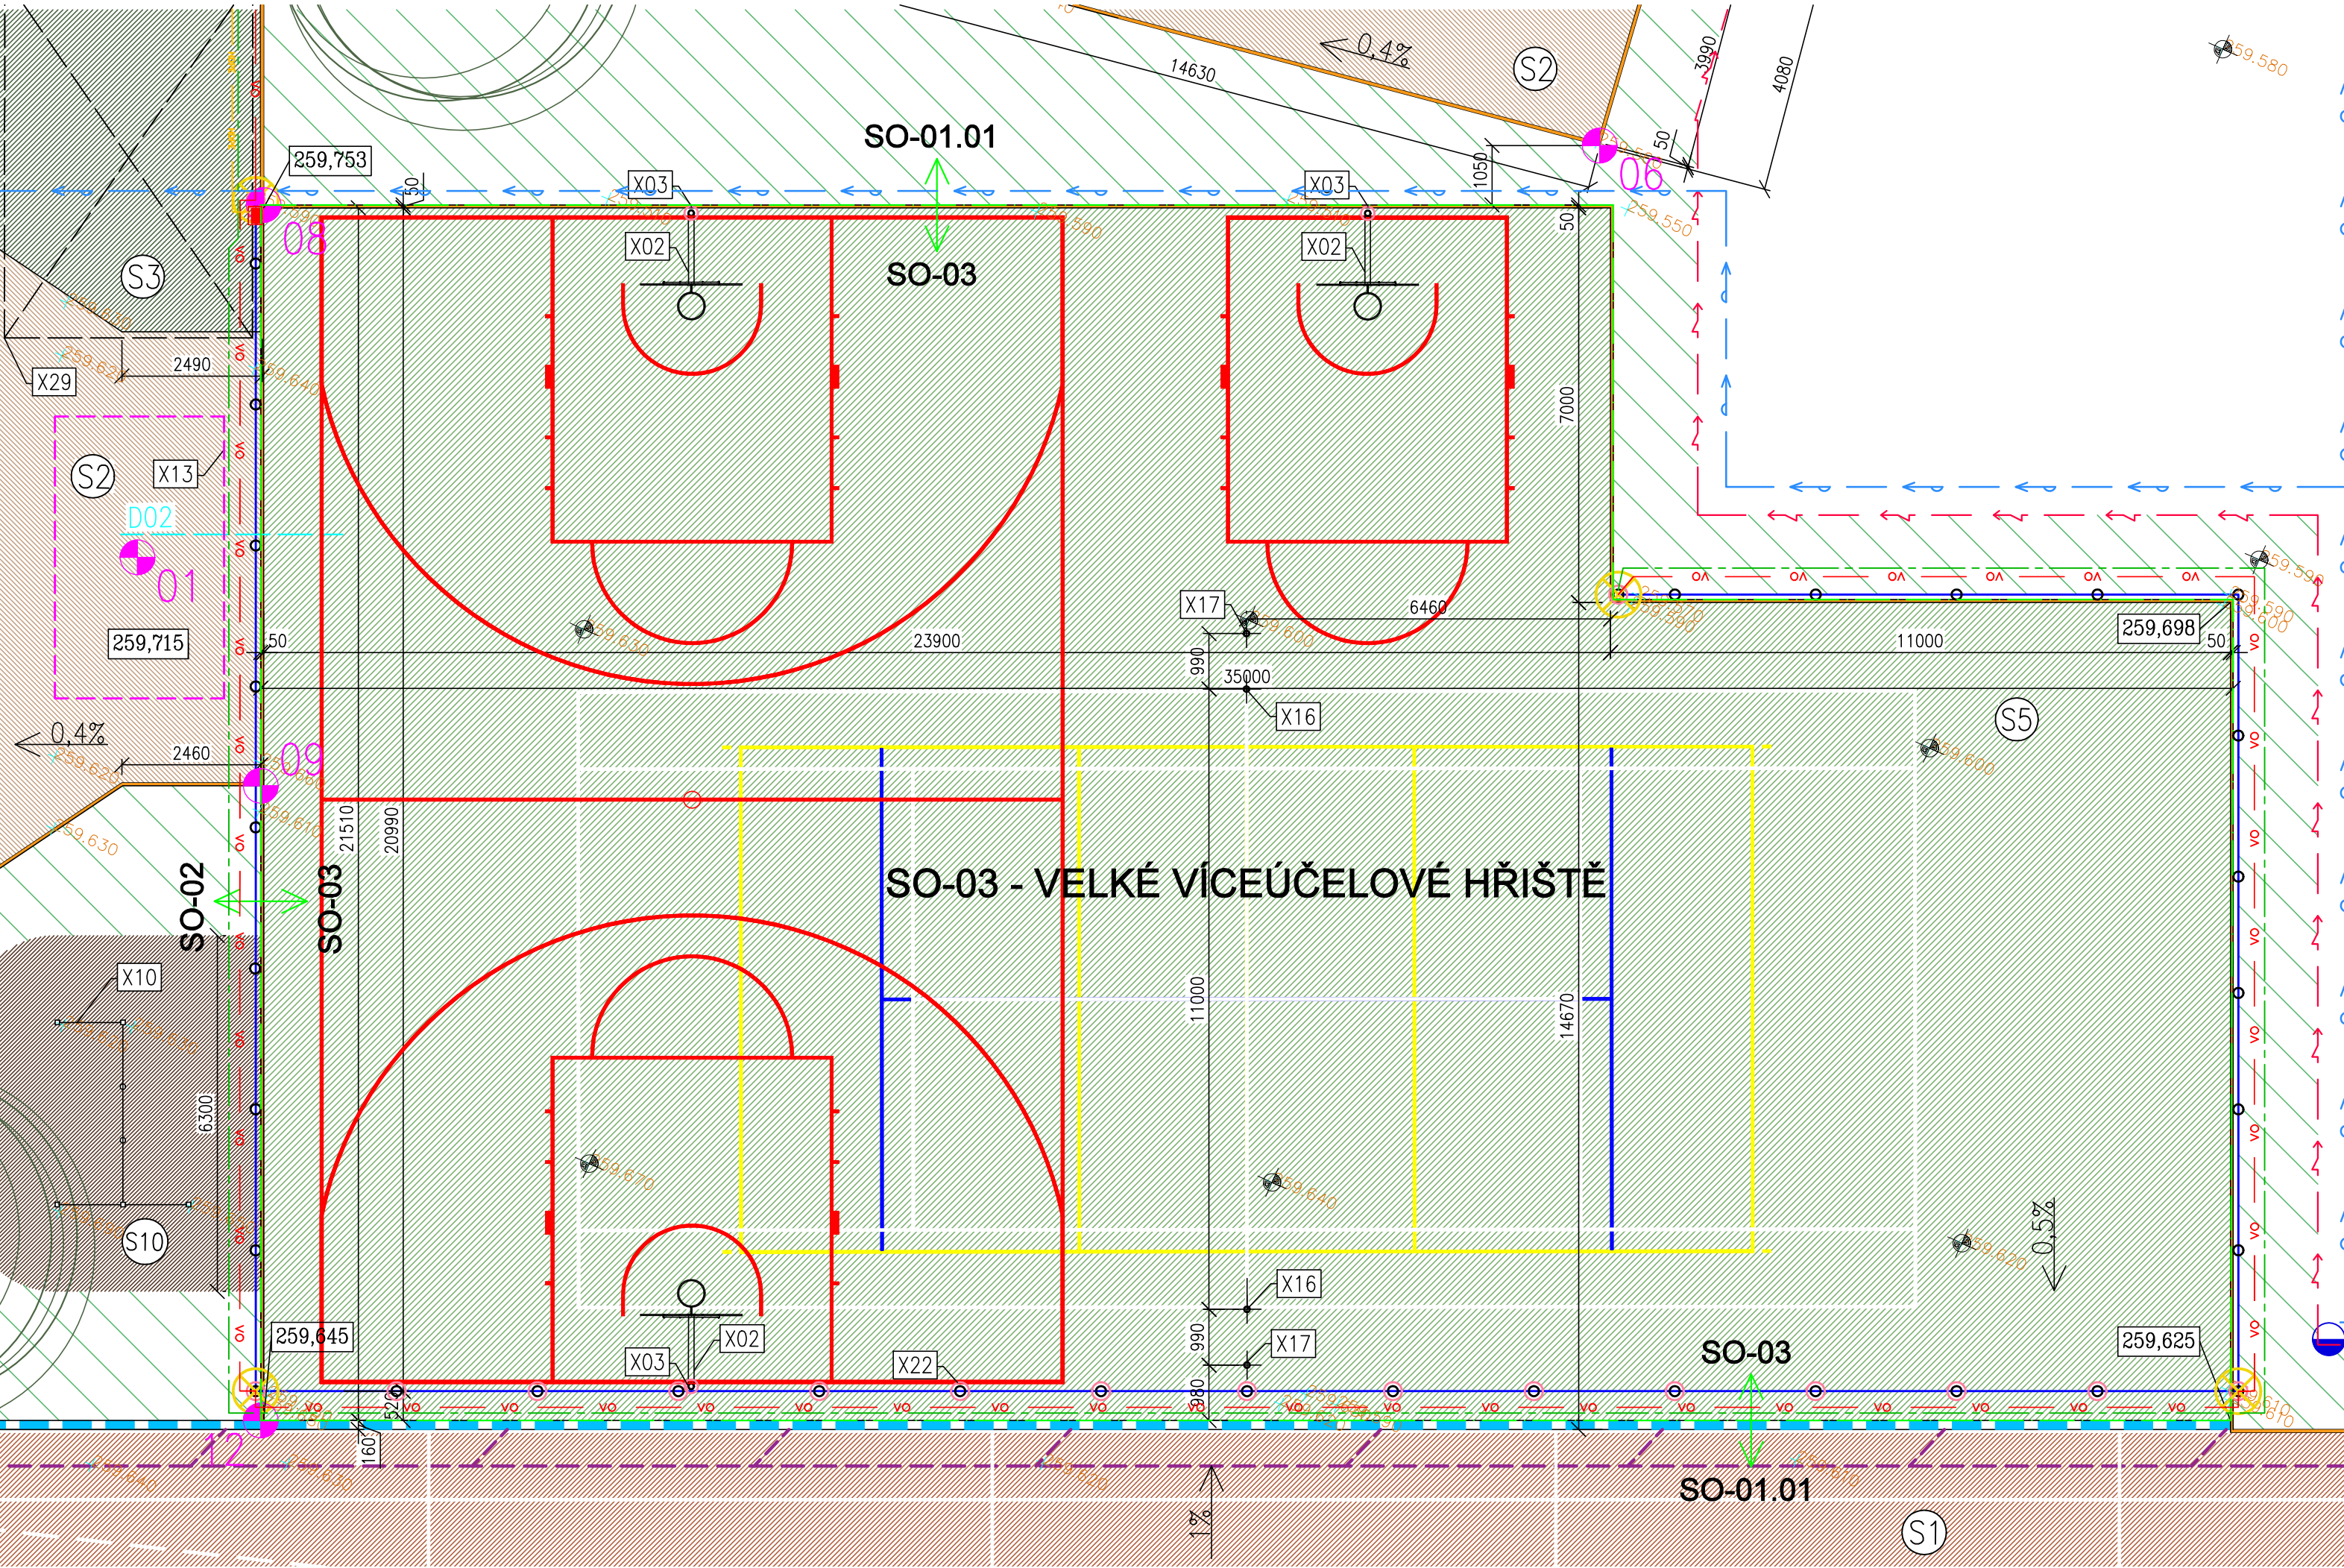

- Legenda:
- sportovní povrch SP
 - sportovní povrch SW
 - sportovní povrch EPDM+SBR
 - sportovní povrch EPDM
 - mulčovací kůra
 - zatravněné plochy
 - nový betonový obrubník tl.50 mm
 - nový štěrbinový dešťový žlab – tl.160 mm
 - nové hrazení
 - ochrana sloupků nového hrazení – X22
 - hrana stávajících doskočišť
 - nový elektro rozvod závlahy
 - nové elektro rozvody areálového osvětlení
 - nový elektro rozvod
 - nový elektro rozvod
 - elektrické územnění
 - závlaha, postřikovač
 - drenážní systém
 - rozhraní stavebního objektu
 - navrhovaná poloha ostřikovače
 - nově navržené osvětlení
 - vytýčovací body

Poznámky:

- Při realizaci stavby je nezbytné postupovat v souladu s celou projektovou dokumentací.
- Před zahájením stavebních prací je nutné provést vytyčení všech stávajících inženýrských sítí v dotčeném území.
- Při nejasnostech je nutné kontaktovat projektanta.
- Veškeré rozměry je třeba prověřit na stavbě důkladným zaměřením před zadáním prvku do výroby
- Dokumentace pro provedení stavby nezahrnuje dodavatelskou dílenskou a montážní dokumentaci.
- Stavební práce budou provedeny dle platných předpisů a technických norem.
- Po celou dobu výstavby je nutné dodržovat veškeré předpisy a vyhlášky o bezpečnosti práce a používat bezpečnostní a hygienické ochranné prostředky.
- Po celou dobu výstavby je nutné dodržovat veškeré předpisy a vyhlášky o odpadech.

INVESTOR: Městská část Praha 3 Havlíčkovo nám. 700/9, 130 85 Praha 3, ičo: 00063517				PROJEKTANT: SPORTOVNÍ PROJEKTY SPOL.S R.O. SOKOLOVSKÁ 87/95 PRAHA 8 IČO: 27 06 06 59	
PROJEKTANT ČÁSTI	VYPRACOVAL	KONTROLA	HIP		
MICHAELA MUSILOVÁ	MICHAELA MUSILOVÁ	ING.ARCH. V.DROBNÝ	ING.ARCH. V.DROBNÝ		
AKCE				DOKUMENTACE	DPS
REKONSTRUKCE SPORTOVIŠTĚ ZŠ JESENIOVA Praha 3				MĚŘITKO	1:100
				DATUM	07/2022
OBSAH PŘÍLOHY				ČÍSLO KOPIE	ČÍSLO PŘÍLOHY
SO-03 – VELKÉ VÍCEÚČELOVÉ HŘIŠTĚ					D6
DOKUMENTACI LZE UŽÍVAT POUZE VE SMYSLU PŘÍSLUŠNÉ SMLOUVY O DÍLO. VÝKRES, ČI JEHO ČÁST, MŮŽE BÝT KOPIROVÁN NEBO JINÝM ZPŮSOBEM ROZŠÍŘOVÁN POUZE PO PŘEDCHOZÍM SOUHLASU					