


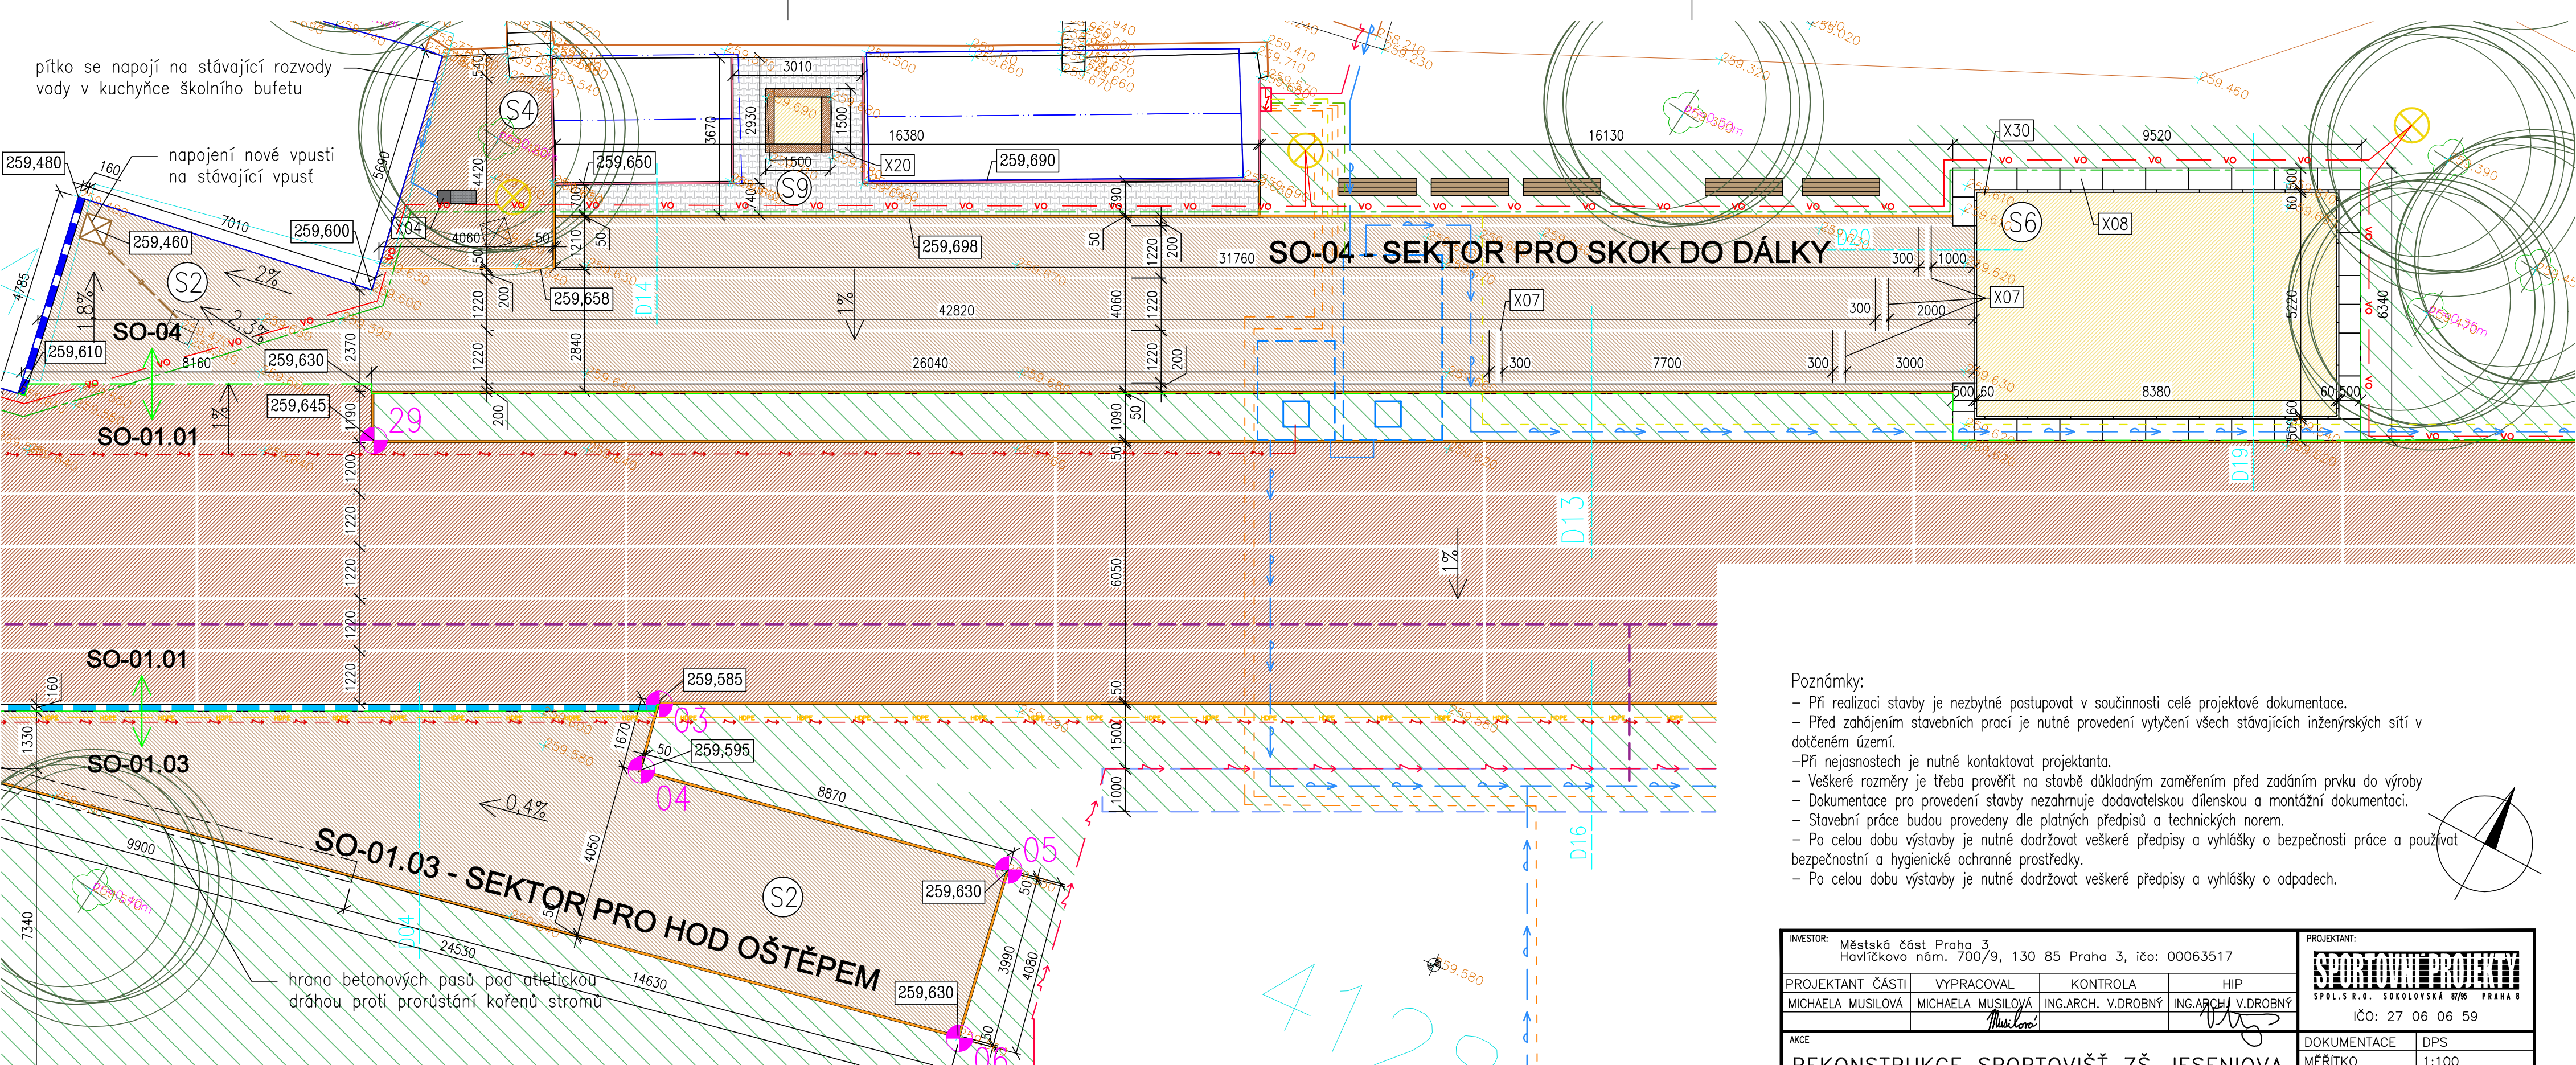

- Poznámky:
- Při realizaci stavby je nezbytné postupovat v součinnosti celé projektové dokumentace.
 - Před zahájením stavebních prací je nutné provedení vytyčení všech stávajících inženýrských sítí v dotčeném území.
 - Při nejasnostech je nutné kontaktovat projektanta.
 - Veškeré rozměry je třeba prověřit na stavbě důkladným zaměřením před zadáním prvku do výroby
 - Dokumentace pro provedení stavby nezahrnuje dodavatelskou dílenskou a montážní dokumentaci.
 - Stavební práce budou provedeny dle platných předpisů a technických norem.
 - Po celou dobu výstavby je nutné dodržovat veškeré předpisy a vyhlášky o bezpečnosti práce a používat bezpečnostní a hygienické ochranné prostředky.
 - Po celou dobu výstavby je nutné dodržovat veškeré předpisy a vyhlášky o odpadech.

INVESTOR: Městská část Praha 3 Havlíčkovo nám. 700/9, 130 85 Praha 3, ičo: 00063517				PROJEKTANT: SPORTOVNÍ PROJEKTY SPOL.S R.O. SOKOLOVSKÁ 87/95 PRAHA 8 IČO: 27 06 06 59	
PROJEKTANT ČÁSTI MICHAELA MUSILOVÁ	VPRACOVAL MICHAELA MUSILOVÁ	KONTROLA ING.ARCH. V.DROBNÝ	HIP ING.ARCH. V.DROBNÝ	DOKUMENTACE	DPS
AKCE REKONSTRUKCE SPORTOVIŠTĚ ZŠ JESENIOVA Praha 3				MĚŘÍTKO DATUM	1:100 07/2022
OBSAH PŘÍLOHY SO-04 – SEKTOR PRO SKOK DO DÁLKY				ČÍSLO KOPIE	ČÍSLO PŘÍLOHY D7
DOKUMENTACI LZE UŽÍVAT POUZE VE SMYSLU PŘÍSLUŠNÉ SMLOUVY O DÍLO, VÝKRES, ČI JEHO ČÁST, MŮŽE BÝT KOPIROVÁN NEBO JINÝM ZPŮSOBEM ROZŠÍŘOVÁN POUZE PO PŘEDCHOZÍM SOUHLASU					