


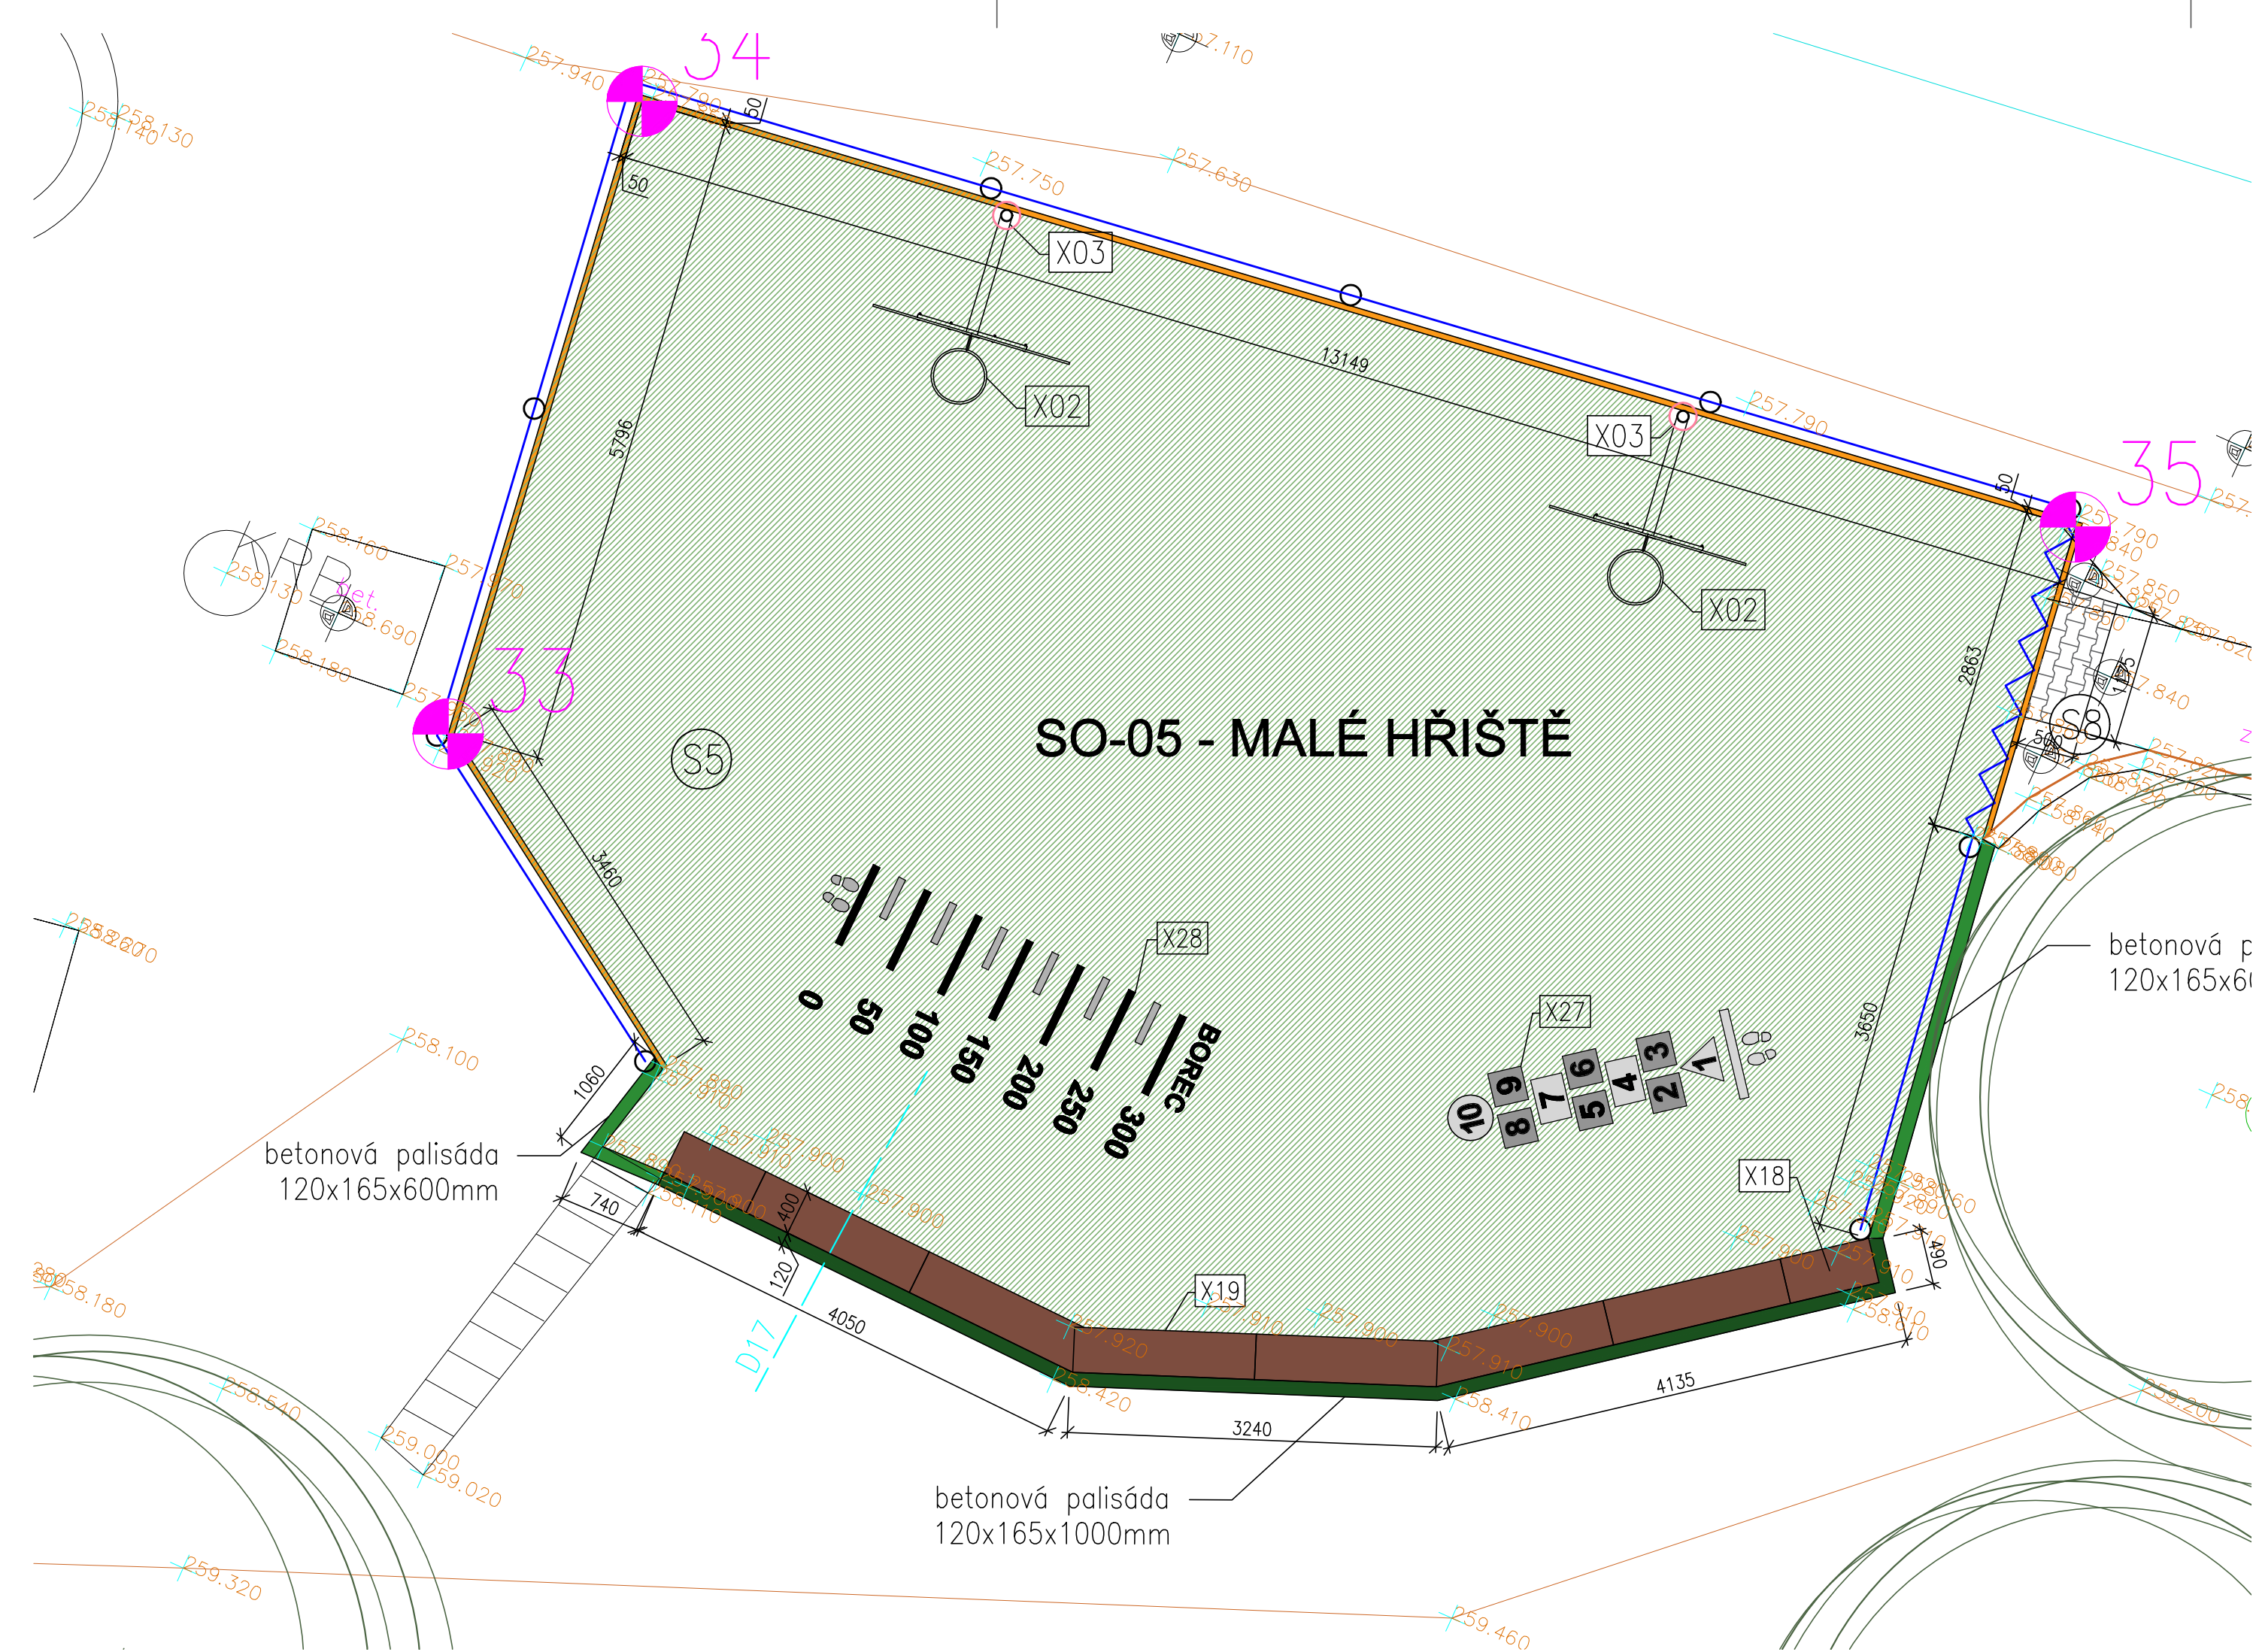

Legenda:

- sportovní povrch EPDM
- přeskládaná stávající dlažba
- nový betonový obrubník tl.50 mm
- nová palisáda z betonových tvárnic výšky 600 mm – tl.120 mm
- nová palisáda z betonových tvárnic výšky 1000 mm – tl.120 mm
- nové hrazení
- nové hrazení – zatahovatelné
- stávající stromy
- vytýčovací body

- Poznámky:
- Při realizaci stavby je nezbytné postupovat v souladu s celou projektovou dokumentací.
 - Před zahájením stavebních prací je nutné provedení vytyčení všech stávajících inženýrských sítí v dotčeném území.
 - Při nejasnostech je nutné kontaktovat projektanta.
 - Veškeré rozměry je třeba prověřit na stavbě důkladným zaměřením před zadáním prvku do výroby
 - Dokumentace pro provedení stavby zahrnuje dodavatelskou dílenskou a montážní dokumentaci.
 - Stavební práce budou provedeny dle platných předpisů a technických norem.
 - Po celou dobu výstavby je nutné dodržovat veškeré předpisy a vyhlášky o bezpečnosti práce a používání bezpečnostní a hygienické ochranné prostředky.
 - Po celou dobu výstavby je nutné dodržovat veškeré předpisy a vyhlášky o odpadech.

INVESTOR: Městská část Praha 3 Havlíčkov náb. 700/9, 130 85 Praha 3, ičo: 00063517				PROJEKTANT: SPORTOVNÍ PROJEKTY SPOL.S.R.O. SOKOLOVSKÁ 87/95 PRAHA 8 IČO: 27 06 06 59	
PROJEKTANT ČÁSTI	VYPRACOVAL	KONTROLA	HIP	DOKUMENTACE	DPS
MICHAELA MUSILOVÁ	MICHAELA MUSILOVÁ	ING.ARCH. V.DROBNÝ	ING.ARCH. V.DROBNÝ	MĚŘÍTKO	1:50
				DATUM	07/2022
AKCE					
REKONSTRUKCE SPORTOVIŠŤ ZŠ JESENIOVA Praha 3					
OBSAH PŘÍLOHY				ČÍSLO KOPIE	ČÍSLO PŘÍLOHY
SO-05 – MALÉ HŘIŠTĚ					D8
DOKUMENTACI LZE UŽÍVAT POUZE VE SMYSLU PŘÍSLUŠNÉ SMLOUVY O DÍLO. VÝKRES, ČI JEHO ČÁST, MŮŽE BÝT KOPIOVÁN NEBO JINÝM ZPŮSOBEM ROZŠÍŘOVÁN POUZE PO PŘEDCHOZÍM SOUHLASU					